
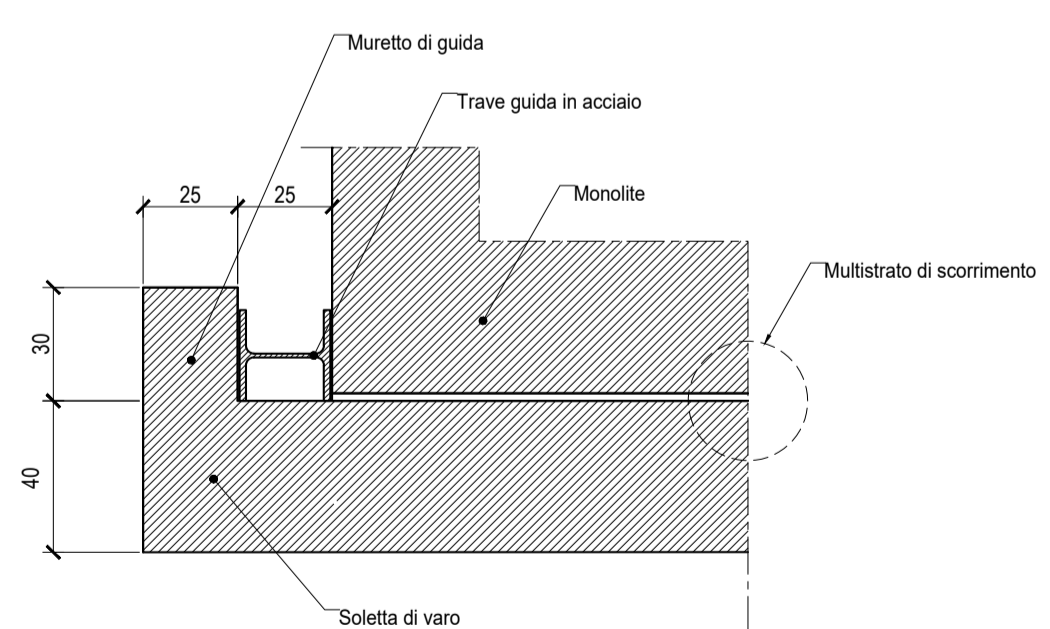


NOTA: Per la tabella materiali fare riferimento all'elaborato T04E04GENSC01.


**Sezione A-A**  
Scala 1:100

**Sezione B-B**  
Scala 1:100

**Particolare 1**  
Scala 1:20

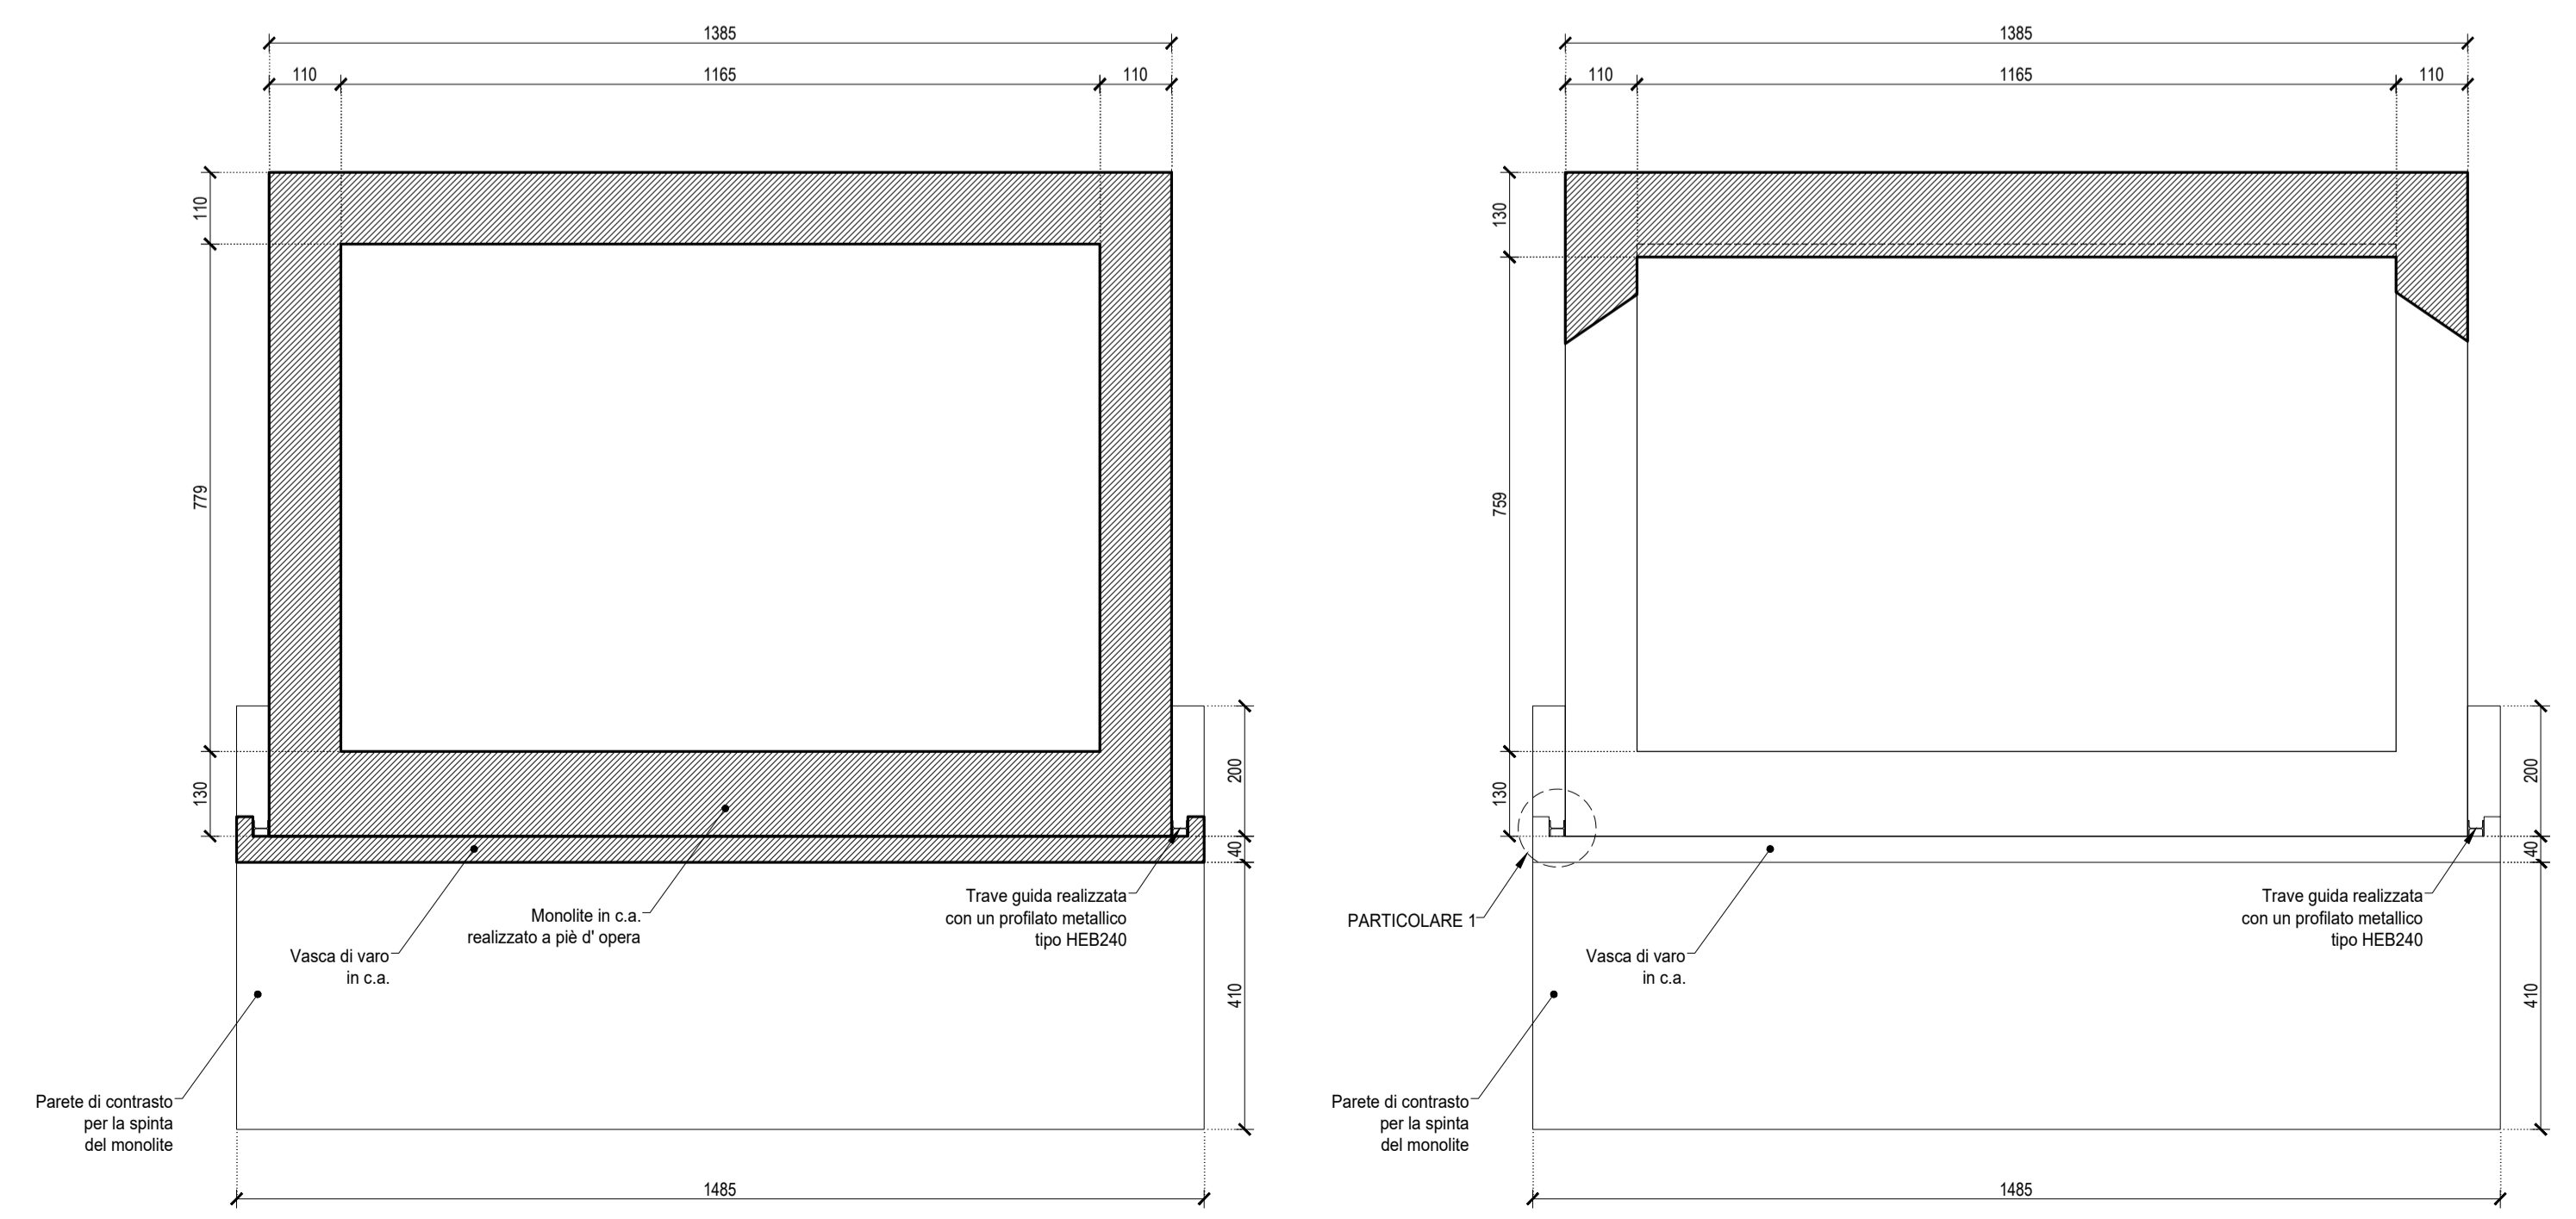

**Multistrato di scorrimento**

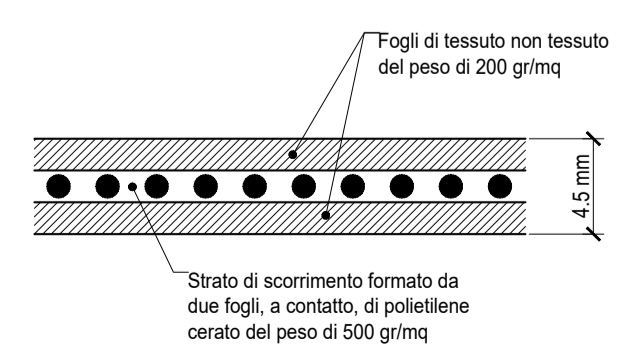

**Direzione Progettazione e Realizzazione Lavori**

**ITINERARIO RAGUSA-CATANIA**  
Collegamento viario compreso tra lo Svincolo della S.S. 514 "di Chiaramonte" con la S.S. 115 e lo Svincolo della S.S. 194 "Ragusana"  
LOTTO 4 - Dallo svincolo n. 8 "Francofonte" (compreso) allo svincolo della "Ragusana"(escluso)

**PROGETTO ESECUTIVO**

COD. PA898

PROGETTAZIONE: ATI SINTAGMA - GP INGEGNERIA - COOPROGETTI - GDG - ICARIA - OMNISERVICE

**PROGETTISTA RESPONSABILE DELL'INTEGRAZIONE DELLE PRESTAZIONI SPECIALISTICHE:**  
Dott. Ing. Nando Granieri  
Ordine degli Ingegneri della Prov. di Perugia n° A351

**IL GEOLOGO:**  
Dott. Geol. Giorgio Cerquiglini  
Ordine dei Geologi della Regione Umbria n° 108

**IL COORDINATORE PER LA SICUREZZA IN FASE DI PROGETTAZIONE:**  
Dott. Ing. Filippo Pambianco  
Ordine degli Ingegneri della Provincia di Perugia n° A1373

**VISTO IL RESPONSABILE DEL PROCEDIMENTO**  
Dott. Ing. Luigi Mupo

**IL GRUPPO DI PROGETTAZIONE:**

|  |   |  |
|--|---|--|
| <b>MANDATARIA:</b><br>Dott. Ing. N. Granieri<br>Dott. Ing. F. Durastanti<br>Dott. Ing. V. Ingrassia<br>Dott. Arch. A. Braschi<br>Dott. Ing. L. Nanni | <b>MANDANTI:</b><br>Dott. Ing. G. Guiducci<br>Dott. Ing. A. Signorelli<br>Dott. Ing. E. Masciarelli<br>Dott. Ing. A. Bela<br>Dott. Arch. E. A. E. G. G. G.<br>Dott. Ing. M. Panfili<br>Dott. Arch. P. Ghirelli<br>Dott. Ing. D. Pelle | <b>CONTRATTISTI:</b><br>Dott. Ing. G. Lucibello<br>Dott. Arch. G. Guastella<br>Dott. Geol. M. Leonardi<br>Dott. Ing. G. Parente<br>Dott. Ing. L. Ragnacci<br>Dott. Arch. A. Strati<br>Arch. G. M. G. Liseno<br>Dott. Ing. F. Aloe<br>Dott. Ing. A. Salvemini |
|--|---|--|

**IL RESPONSABILE DI PROGETTO:**  
Dott. Ing. P. Agnello

**SOTTOVIA**  
**SOTTOPASSO FERROVIARIO**  
Fasi esecutive - Profili

|                 |             |           |                 |                |             |
|-----------------|-------------|-----------|-----------------|----------------|-------------|
| CODICE PROGETTO |             | NOME FILE |                 | REVISIONE      | SCALA:      |
| PROGETTO        | LEV. PROG.  | N. PROG.  | T04ST07STRPE02A |                |             |
| LO408Z          | E           | 2101      | CODICE ELAB.    | T04ST07STRPE02 | A           |
| REV.            | DESCRIZIONE | DATA      | REDATTO         | VERIFICATO     | APPROVATO   |
| A               | Emissione   | Giù 2021  | V. Ingrassia    | F. Durastanti  | N. Granieri |