
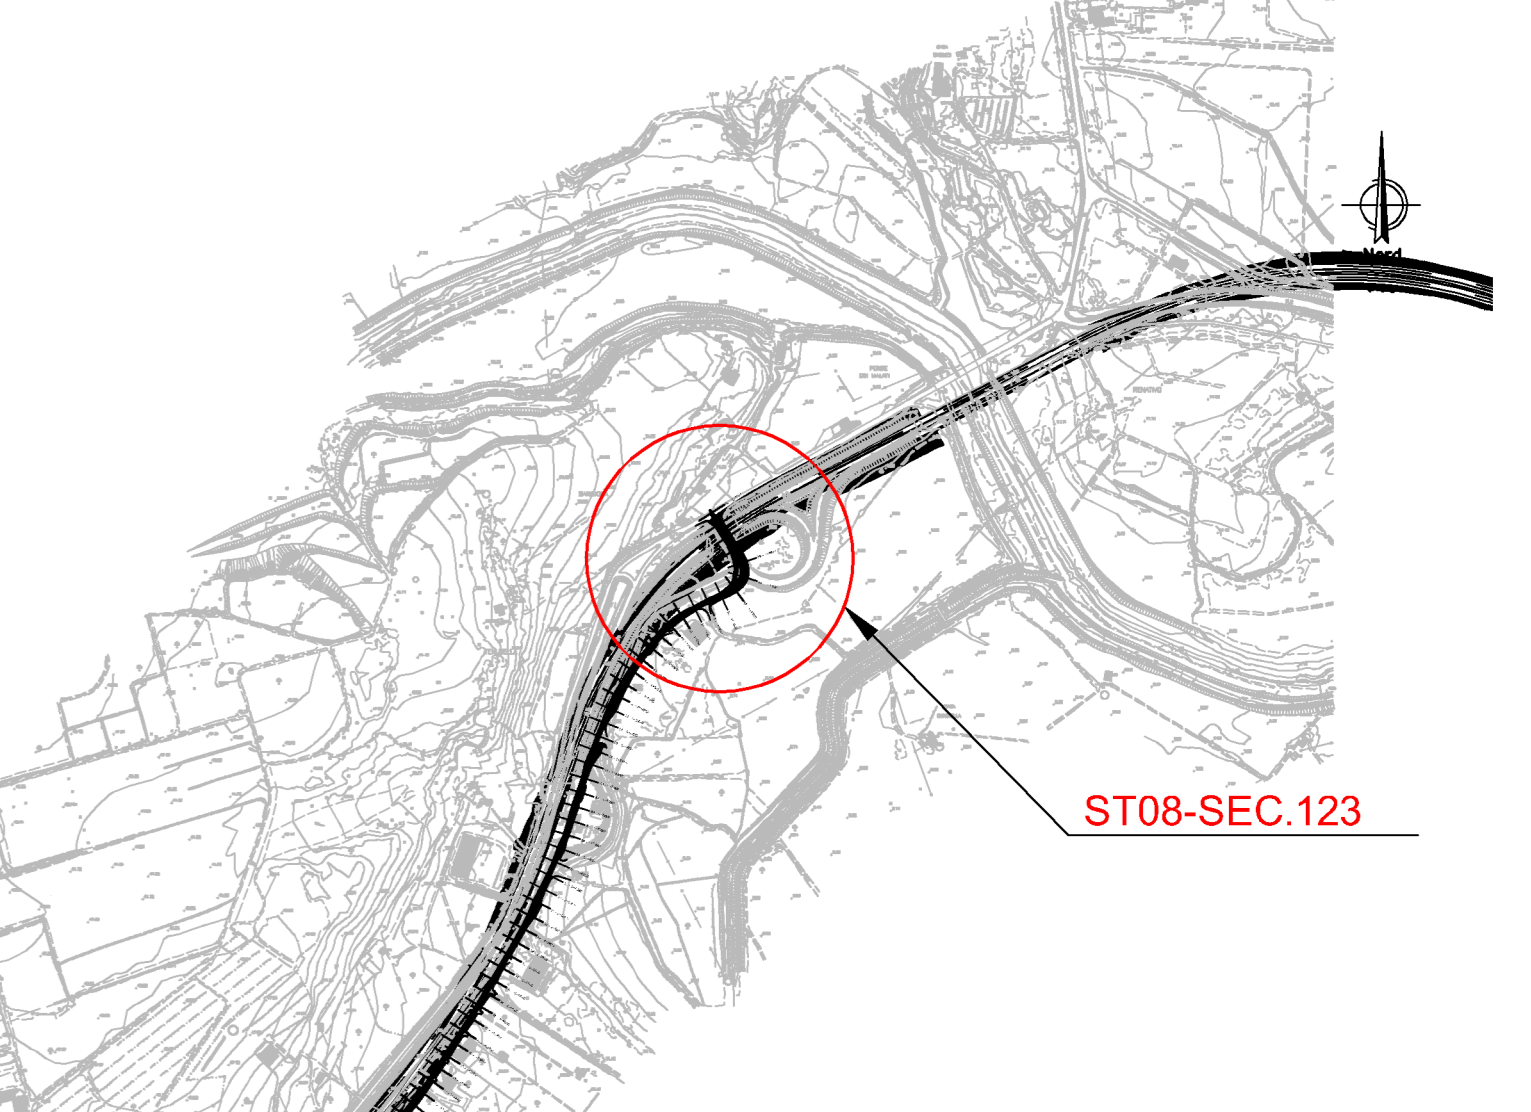


QUADRO D'UNIONE - INDIVIDUAZIONE LOTTO 4
KEYPLAN - INDIVIDUAZIONE ST08-SEC.123

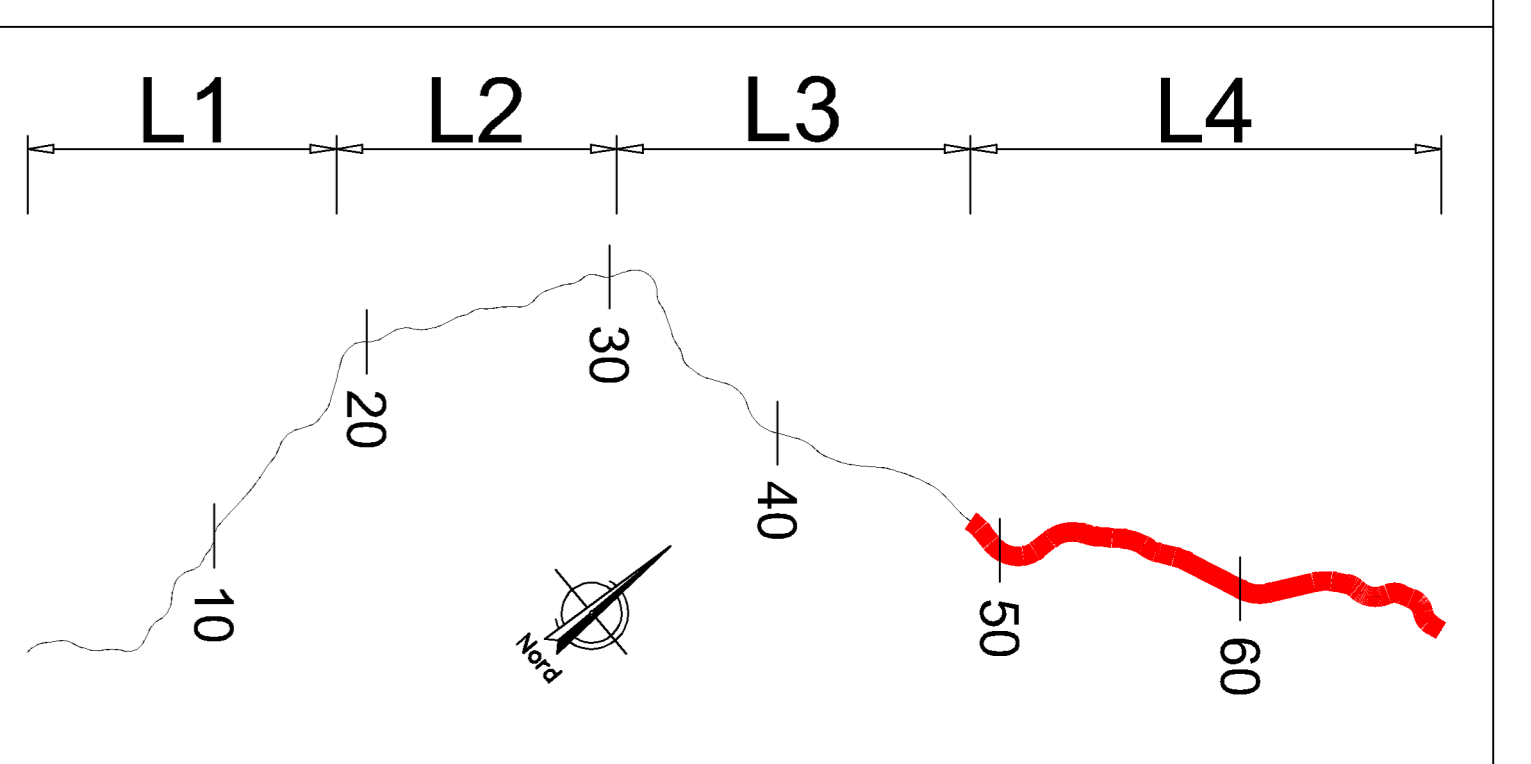

NOTA: PER LA TABELLA MATERIALI VEDERE ELABORATO: T03EG04GENSC01.dwg

sanas
GRUPPO FS ITALIANE

Direzione Progettazione e Realizzazione Lavori

ITINERARIO RAGUSA-CATANIA
Collegamento viario compreso tra lo Svincolo della S.S. 514 "di Chiaramonte" con la S.S. 115 e lo Svincolo della S.S. 194 "Ragusana"
LOTTO 4 - Dallo svincolo n. 8 "Francavilla" (compreso) allo svincolo della "Ragusana" (escluso)

PROGETTO ESECUTIVO COD: PA898

PROGETTAZIONE: ATI SINTAGMA - GP INGEGNERIA - COOPROGETTI-GDG - ICARIA - OMNISERVICE

PROGETTISTA RESPONSABILE DELL'INTEGRAZIONE DELLE PRESTAZIONI SPECIALISTICHE:

IL GRUPPO DI PROGETTAZIONE:

MANDATARI:

IL GEOLOGICO:

IL COORDINATORE PER LA SICUREZZA IN FASE DI PROGETTAZIONE:

VISTO IL RESPONSABILE DEL PROCEDIMENTO:

LOTTO 4
OPERE D'ARTE MINORI
SOTTOVIA (AL KM 6+024 EX LOTTO 8)
Disegno d'insieme
Pianta

CODICE PROGETTO	NOV. FILE	REVISIONE	SCALA:
PROGETTO LQ4108Z E 21101	NOV. FILE T04ST08STRD101	REVISIONE B	SCALA: 1 : 200
REV-B	Revisione a seguito istruttoria Anas - Set 2021	Set 2021	Rev. Ing. F. Santoro
REV-A	Emissione	Set 2021	Rev. Ing. F. Santoro
REV.	DESCRIZIONE	DATA	REDATTO VERIFICATO APPROVATO