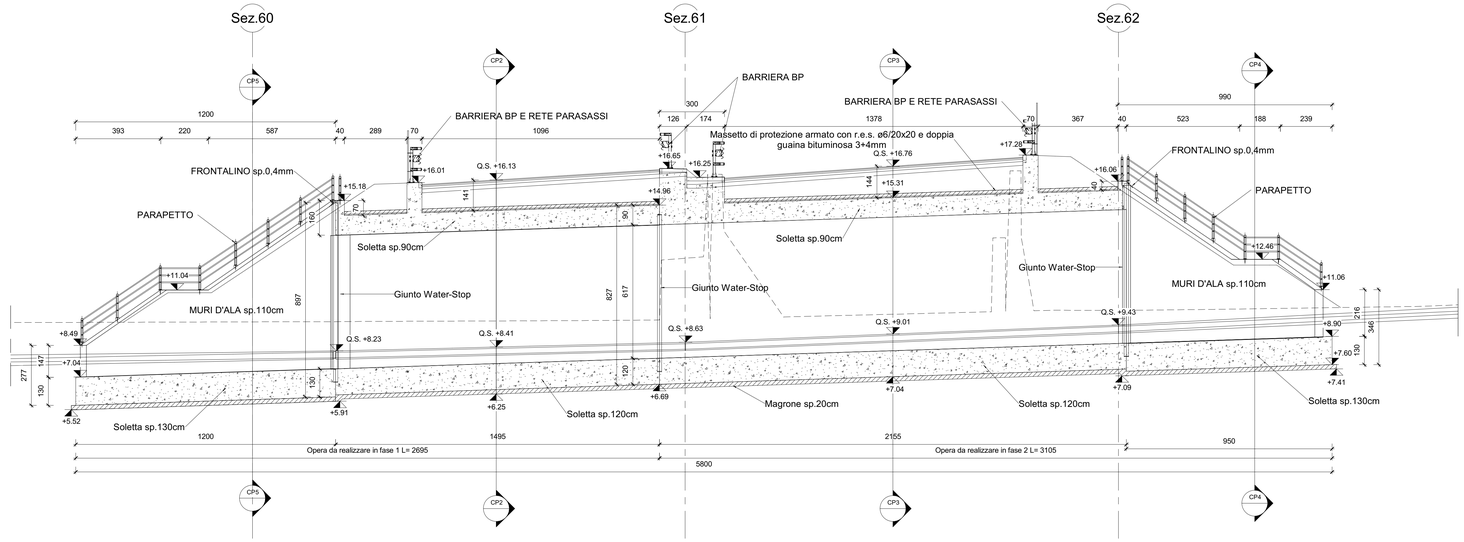

CP1 Sezione Longitudinale Sottovia
1 : 100

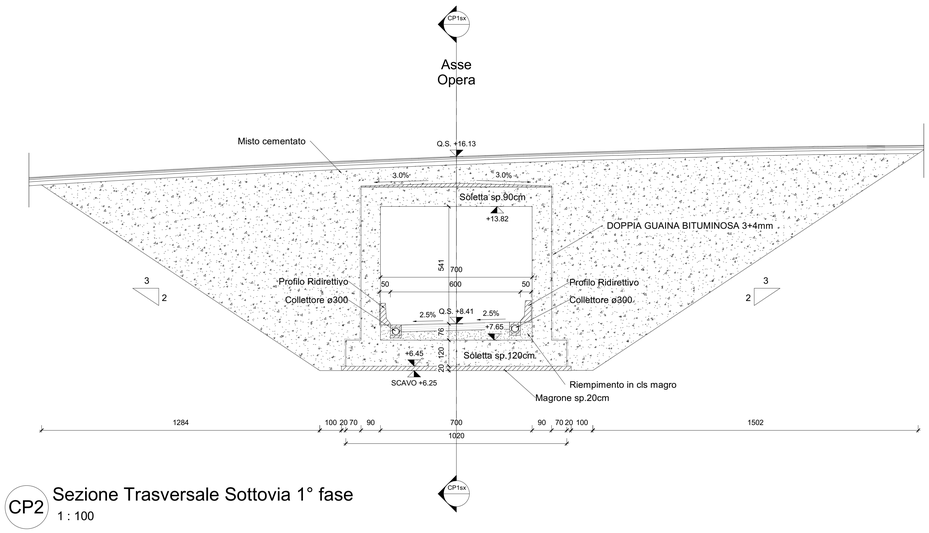

CP2 Sezione Trasversale Sottovia 1° fase
1 : 100

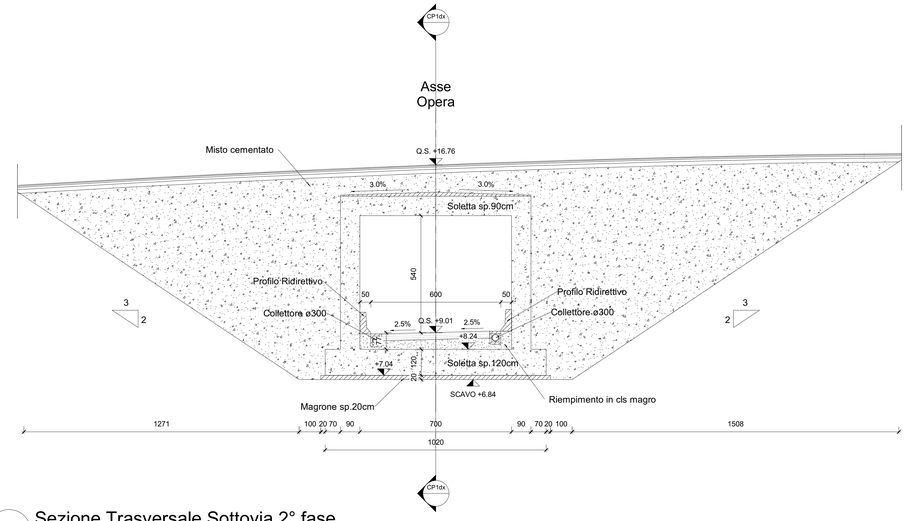

CP3 Sezione Trasversale Sottovia 2° fase
1 : 100

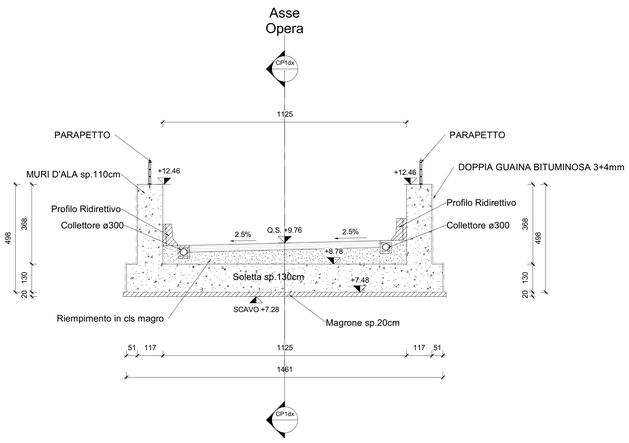

CP4 Sezione Trasversale muro d'ala monte
1 : 100

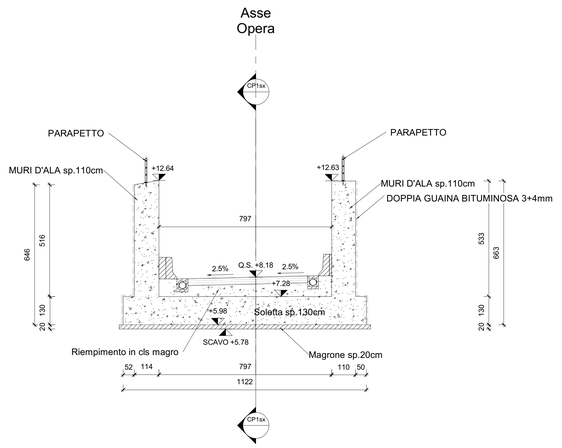

CP5 Sezione Trasversale muro d'ala valle
1 : 100

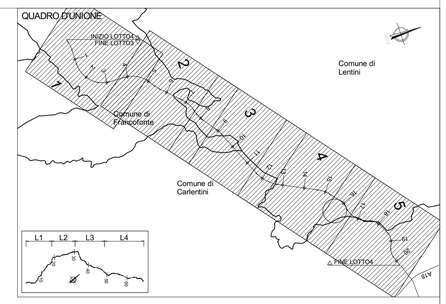

QUADRO D'UNIONE - INDIVIDUAZIONE LOTTO 4
KEYPLAN - INDIVIDUAZIONE ST08-SEC_123

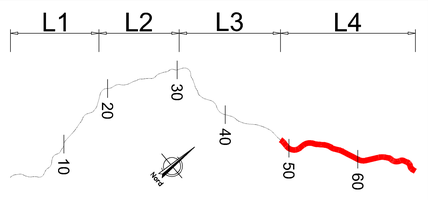

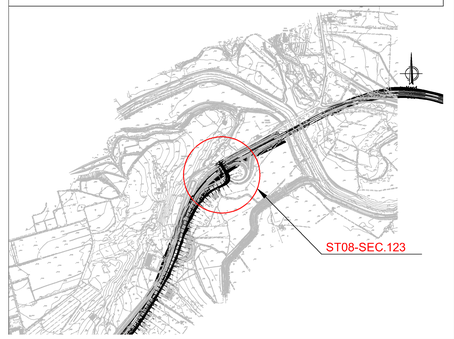

NOTA: PER LA TABELLA MATERIALI VEDERE ELABORATO: T03EG04GENSC01.dwg

Anas
GRUPPO FS ITALIANE
Direzione Progettazione e Realizzazione Lavori

ITINERARIO RAGUSA-CATANIA
Collegamento viario compreso tra lo Svincolo della S.S. 514 "di Chiaramonte" con la S.S. 115 e lo Svincolo della S.S. 194 "Ragusana"
LOTTO 4 - Dallo svincolo n. 8 "Francofonte" (compreso) allo svincolo della "Ragusana"(escluso)

PROGETTO ESECUTIVO — COD. PA898

PROGETTAZIONE: ATI SINTAGMA - GP INGEGNERIA - COOPROGETTI -GDG - ICARIA - OMNISERVICE

PROGETTISTA RESPONSABILE DELL'INTEGRAZIONE DELLE PRESTAZIONI SPECIALISTICHE:
Dott. Ing. Nando Granieri
Ordine degli ingegneri della Prov. di Perugia n° A351

IL GEOLOGO:
Dott. Geol. Giorgio Cerquiglini
Ordine dei Geologi della Regione Umbria n° 108

IL COORDINATORE PER LA SICUREZZA IN FASE DI PROGETTAZIONE:
Dott. Ing. Filippo Pambianco
Ordine degli ingegneri della Provincia di Perugia n° A1373

VISTO IL RESPONSABILE DEL PROCEDIMENTO
Dott. Ing. Luigi Mupo

IL GRUPPO DI PROGETTAZIONE:
MANDATARIA: Sintagma
MANDANTI: GP Ingegneria; cooprogetti; GDG Ingegneria; ICARIA; OMNISERVICE

Dott. Ing. N.Granieri	Dott. Ing. M.Abram		
Dott. Ing. F.Durastanti	Dott. Ing. F.Pambianco		
Dott. Ing. M.Mupo	Dott. Ing. A.Bella		
Dott. Arch. A.Bracchini	Dott. Ing. L.Degiacinto		
Dott. Ing. L.Neri	Dott. Geol. G.Cerquiglini		
Dott. Ing. G.Giubboni	Dott. Ing. G.Lucibello		
Dott. Ing. A.Signorelli	Dott. Arch. G.Guadalupi		
Dott. Ing. B.Micarelli	Dott. Geol. M.Leonardi		
Dott. Ing. A.Bella	Dott. Ing. G.Perrante		
Dott. Arch. E.A.E.Crim	Dott. Ing. L.Ragnacci		
Dott. Ing. M.Cialoni	Dott. Ing. F.Alce		
Dott. Arch. P.Ghinelli	Archeol. M.G.Liberici		
Dott. Ing. D.Pete			
Dott. Ing. D.Carlesimi	Dott. Ing. F.Alce		
Dott. Ing. S.Sacconi	Dott. Ing. A.Salvemini		
Dott. Ing. C.Consorti			
Dott. Ing. V.Rotaciani	Dott. Ing. G.Verrio Suppiat		
Dott. Ing. F.Rocchi	Dott. Ing. F.Zurlo		
Dott. Ing. F.Meschiani	Geom. F.Sugaroni		
Dott. Ing. P.Agnello			

IL RESPONSABILE DI PROGETTO:

LOTTO 4
OPERE D'ARTE MINORI
SOTTOVIA (AL KM 6+024 EX LOTTO 8)
Disegno d'insieme
Profili e sezioni

CODICE PROGETTO				NOME FILE	REVISIONE	SCALA:
PROGETTO	LIV. PROG.	N. PROG.		T04ST08STRDI02		
LO408Z	E	201	CODICE ELAB.	T04ST08STRDI02	B	1 : 100

REV.	DESCRIZIONE	DATA	REDATTO	VERIFICATO	APPROVATO
REV-B	Revisione a seguito istruttoria Anas - Set 2021	Set. 2021	M.Cinti	F. Durastanti	N.Granieri
REV-A	Emissione	Giu. 2021	M.Cinti	F. Durastanti	N.Granieri