



QUADRO D'UNIONE - INDIVIDUAZIONE LOTTO 4
KEYPLAN - INDIVIDUAZIONE SEC. 123

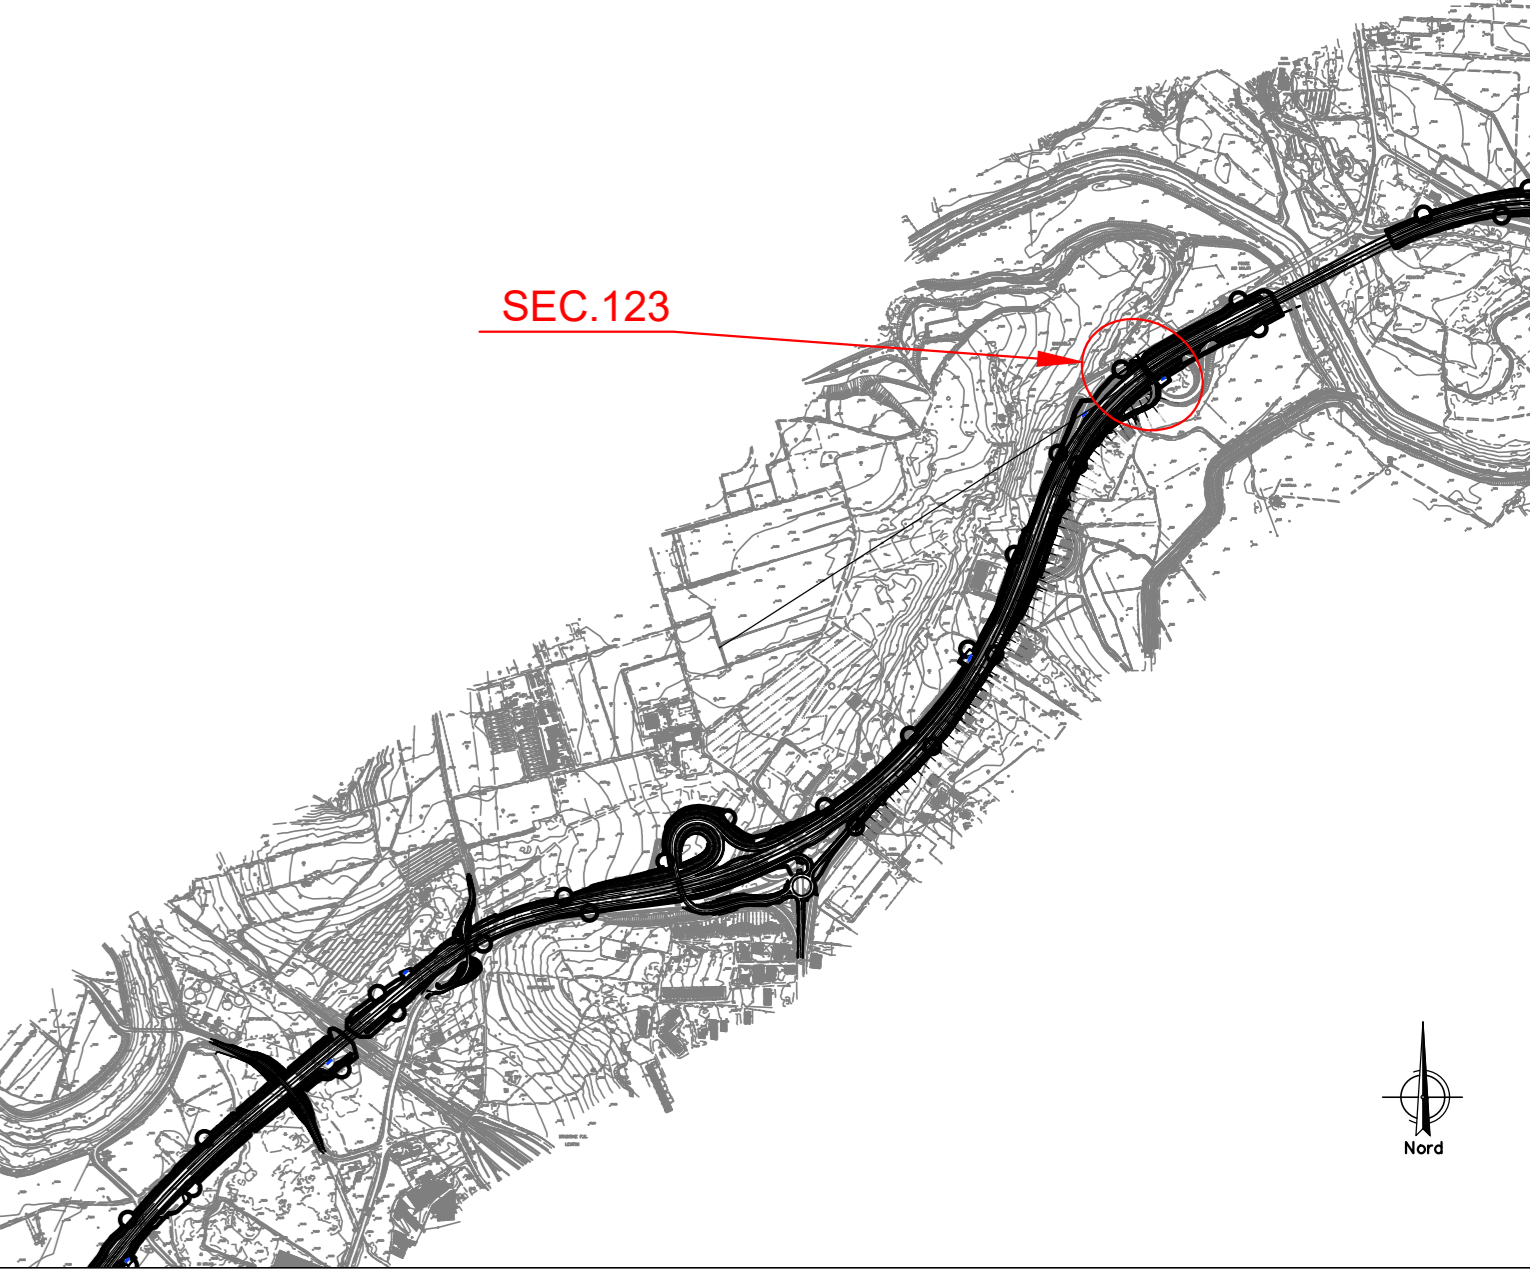

NOTA: PER LA TABELLA MATERIALI VEDERE ELABORATO T03EG04GENSC01

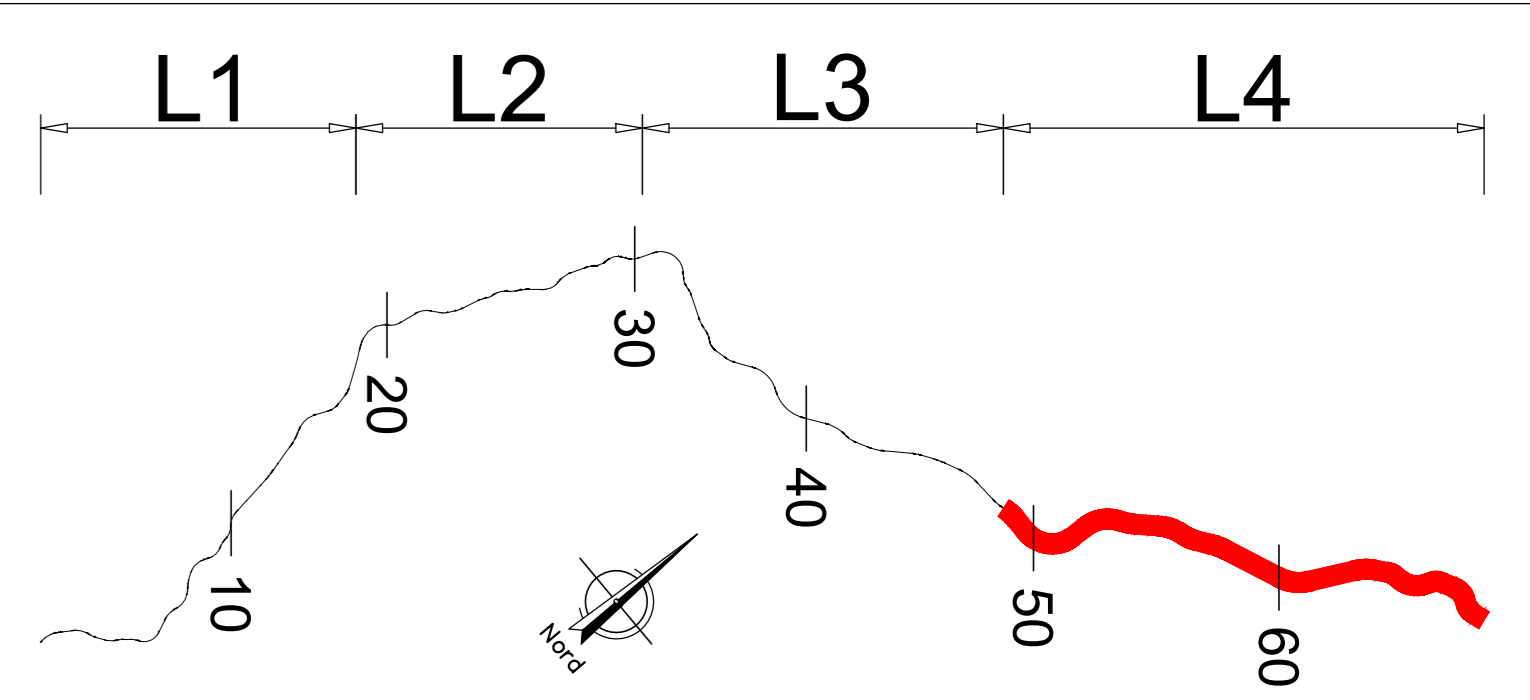

Direzione Progettazione e Realizzazione Lavori

ITINERARIO RAGUSA-CATANIA
Collegamento viario compreso tra lo Svincolo della S.S. 514 "di Chiaromonte" con la S.S. 115 e lo Svincolo della S.S. 194 "Ragusana"
LOTTO 4 - Dallo svincolo n. 8 "Francofonte" (compreso) allo svincolo della "Ragusana" (escluso)

PROGETTO ESECUTIVO COD: PA898

PROGETTAZIONE: ATI SINTAGMA - GP INGEGNERIA - COOPROGETTI-GDG- ICARIA - OMNISERVICE

PROGETTISTA RESPONSABILE DELL'INTEGRAZIONE DELLE PRESTAZIONI		IL GRUPPO DI PROGETTAZIONE:	
SPECIFICAZIONE:		MANDATARIA:	
<small>Dot. Ing. Mando Graneri Ordine degli Ingegneri della Prov. di Perugia n° A531</small>		<small>Dot. Ing. G. Duranti Dot. Ing. G. Duranti Dot. Ing. G. Duranti Dot. Ing. A. Barattini Dot. Ing. L. Gigliani Dot. Ing. G. Corradi</small>	<small>Dot. Ing. M. Albrici Dot. Ing. P. Baccarelli Dot. Ing. M. Baccarelli Dot. Ing. L. Ragusa Dot. Ing. M. G. Liuzzi Dot. Ing. A. Baccarelli</small>
MANDANTI:		REALIZZAZIONE:	
<small>Dot. Ing. G. Duranti Dot. Ing. A. Barattini Dot. Ing. M. Baccarelli Dot. Ing. L. Ragusa Dot. Ing. M. G. Liuzzi Dot. Ing. A. Baccarelli</small>		<small>Dot. Ing. G. Duranti Dot. Ing. G. Duranti Dot. Ing. G. Duranti Dot. Ing. G. Duranti Dot. Ing. G. Duranti Dot. Ing. G. Duranti</small>	<small>Dot. Ing. G. Duranti Dot. Ing. G. Duranti Dot. Ing. G. Duranti Dot. Ing. G. Duranti Dot. Ing. G. Duranti Dot. Ing. G. Duranti</small>
IL GEOLOGO: <small>Dot. Geol. Giorgio Cerpaglioni Ordine dei Geologi della Regione Umbria n° 108</small>		IL COORDINATORE PER LA SICUREZZA IN FASI DI PROGETTAZIONE: <small>Dot. Ing. Filippo Farnocchia Ordine degli Ingegneri della Provincia di Perugia n° A1373</small>	
VISTO IL RESPONSABILE DEL PROCEDIMENTO <small>Dot. Ing. Luigi Mupo</small>			
<p>RECAZIONALE DEL PROGETTO:</p>  <p>SOTTOVIA SOTTOVIA AL KM15+910 sec. 123 Fasi costruttive</p>			

CODICE PROGETTO: LQ408Z E 2101		NOME FILE: 7045708570PE02		REVISIONE: B	SCALA: 1:200
PRODOTTO DA: LQ408Z E 2101		CODICE EBAN: T04S108STRPE02			
B	Revisione a seguito istruttoria Anas - Set 2021	Set 2021	L.Piccoli	F. Duranti	A. Grandi
A	Emissione	Ott 2021	L.Piccoli	F. Duranti	A. Grandi
REV.	DESCRIZIONE	DATA	REDATTO	VERIFICATO	APPROVATO

