
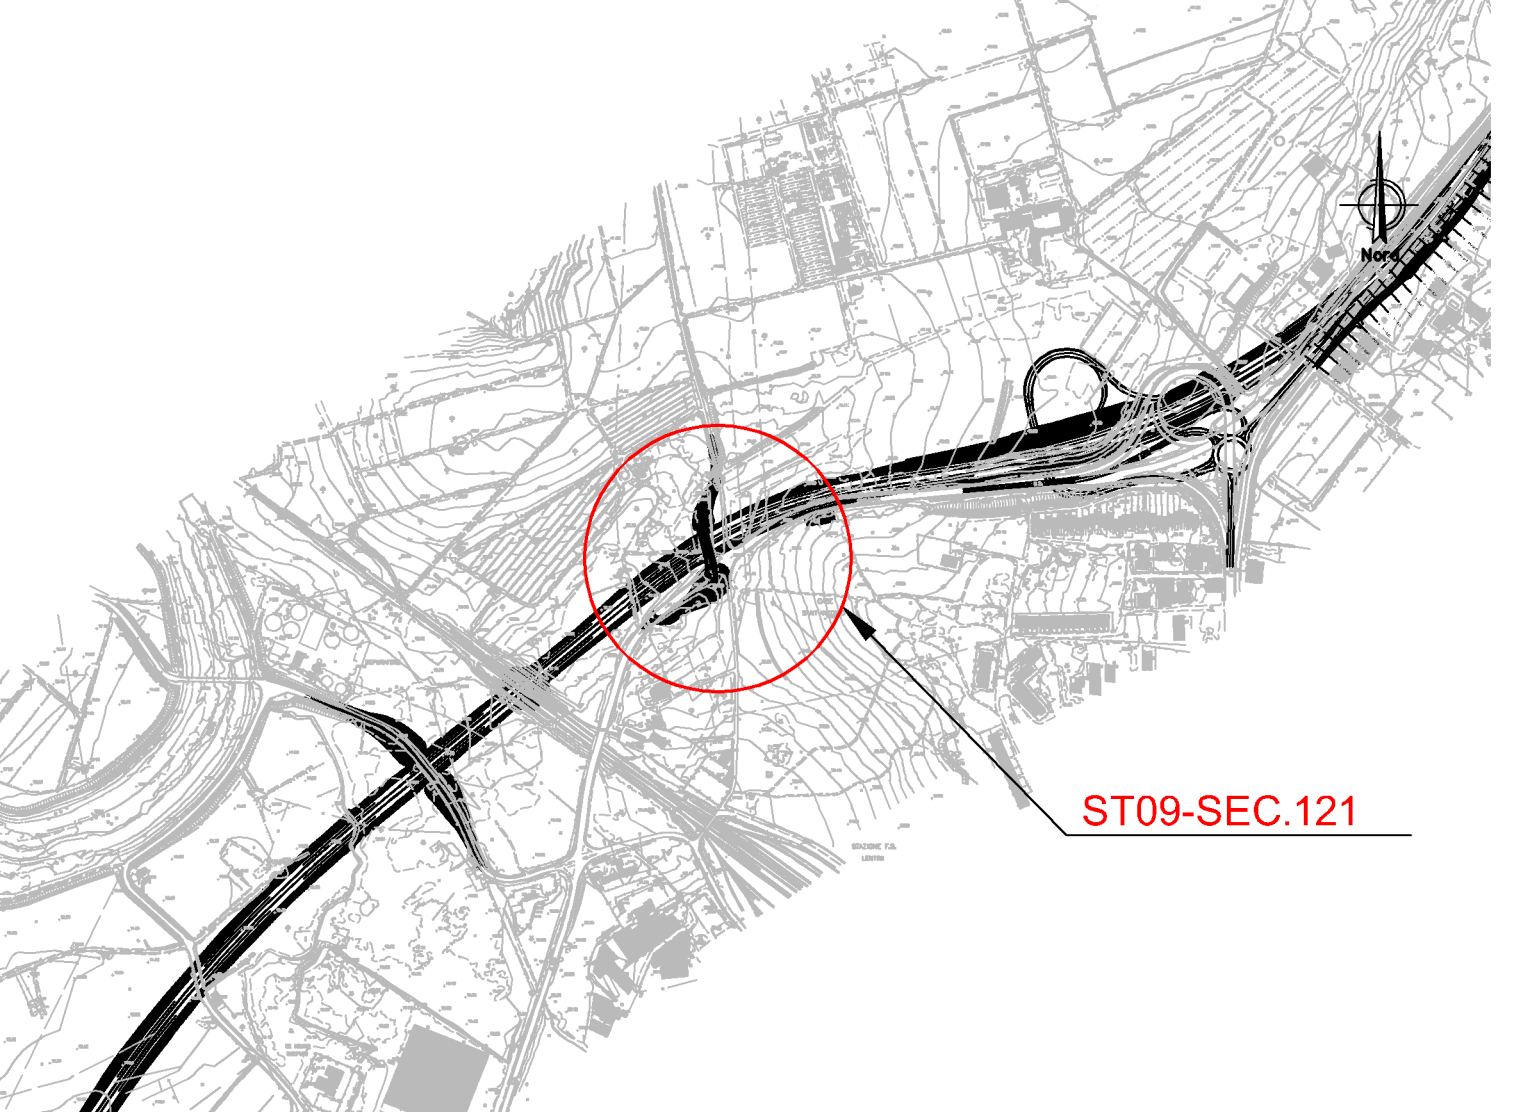


QUADRO D'UNIONE - INDIVIDUAZIONE LOTTO 4
KEYPLAN - INDIVIDUAZIONE ST09-SEC.121

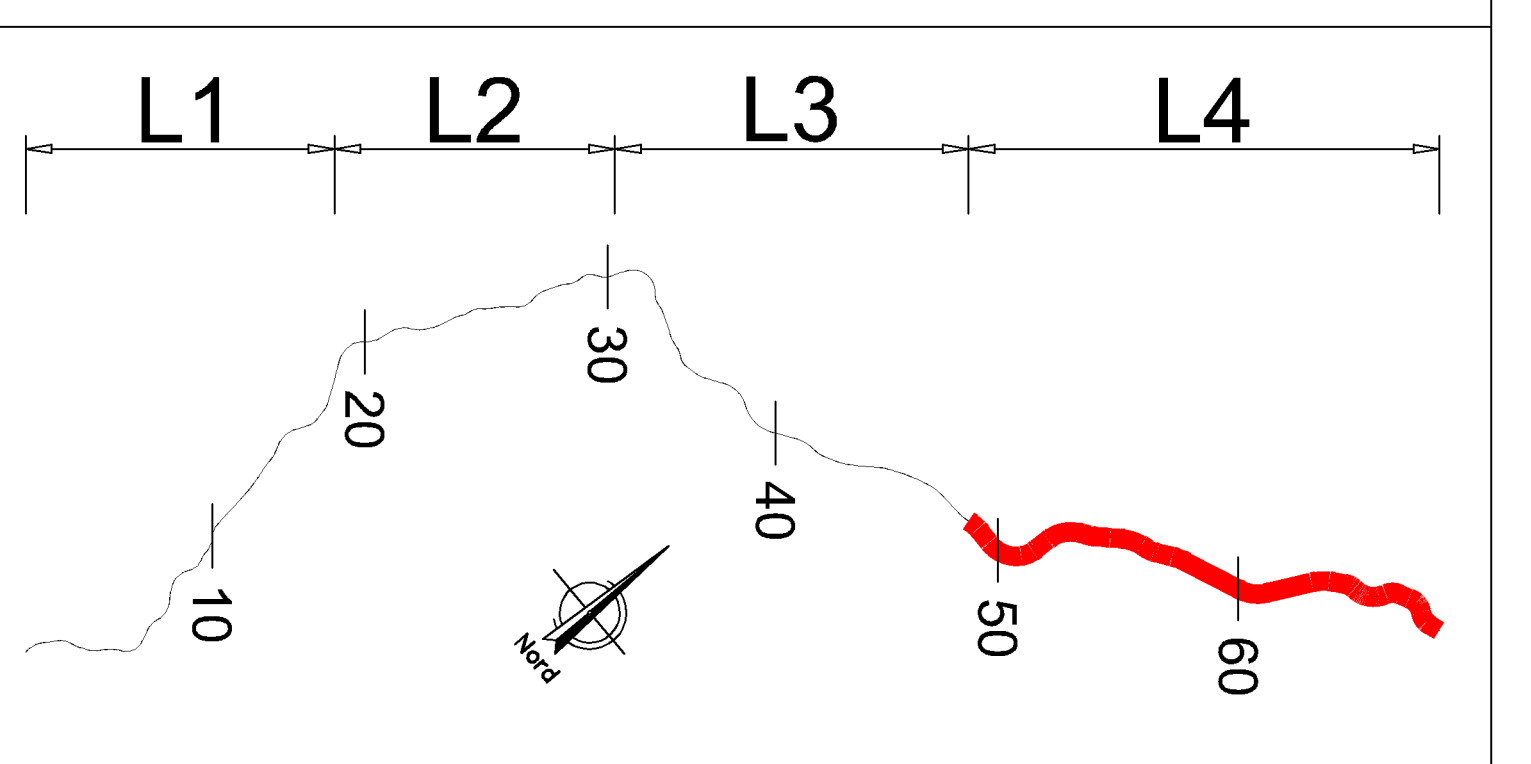

NOTA: PER LA TABELLA MATERIALI VEDERE ELABORATO: T03EG04GENSC01.dwg

sanas
GRUPPO FS ITALIANE
Direzione Progettazione e Realizzazione Lavori

ITINERARIO RAGUSA-CATANIA
Collegamento viario compreso tra lo Svincolo della S.S. 514 "di Chiaramonte" con la S.S. 115 e lo Svincolo della S.S. 194 "Ragusana"
LOTTO 4 - Dallo svincolo n. 8 "Francavilla" (compreso) allo svincolo della "Ragusana" (escluso)

PROGETTO ESECUTIVO COD: PA898

PROGETTISTA RESPONSABILE DELL'INTEGRAZIONE DELLE PRESTAZIONI SPECIFICAZIONE:
 Dott. Ing. Nando Graneri
 Ordine degli Ingegneri della Prov. di Perugia n° A311

IL GRUPPO DI PROGETTAZIONE:
 MANDATARI:
 #Sintagma
 Dott. Ing. N. Graneri
 Dott. Ing. F. Di Stefano
 Dott. Ing. A. Brancati
 Dott. Ing. L. Caporaso
 Dott. Ing. G. Caracciolo

MANDANTI:
 Dott. Ing. G. Quaresima
 Dott. Ing. A. Agostini
 Dott. Ing. G. Di Stefano
 Dott. Ing. F. Di Stefano
 Dott. Ing. S. A. E. Conti
 Dott. Ing. F. Di Stefano
 Dott. Ing. G. Caracciolo

cooprogettati:
 Dott. Ing. G. Quaresima
 Dott. Ing. A. Agostini
 Dott. Ing. G. Di Stefano
 Dott. Ing. F. Di Stefano
 Dott. Ing. S. A. E. Conti
 Dott. Ing. F. Di Stefano
 Dott. Ing. G. Caracciolo

IL GEOLOGICO:
 Dott. Geol. Giorgio Cerquiglini
 Ordine dei Geologi della Regione Umbra n° 108

IL COORDINATORE PER LA SICUREZZA IN FASE DI PROGETTAZIONE:
 Dott. Ing. Filippo Farnabico
 Ordine degli Ingegneri della Provincia di Perugia n° A1373

VISTO IL RESPONSABILE DEL PROCEDIMENTO
 Dott. Ing. Luigi Mago

IL RESPONSABILE DI PROGETTO:
 Dott. Ing. F. Agnello

LOTTO 4
OPERE D'ARTE MINORI
SOTTOVIA (AL KM 3+994 EX LOTTO 8)
Disegno d'insieme
Pianta

CODICE PROGETTO	NO. FILE	NO. STADI PROGETTI	REVISIONE	SCALA:
LQ408Z E 2101		T04ST09STRDIO1	B	1 : 200

REV-B	Revisione a seguito istruttoria Anas - Set 2021	Set 2021	Ing. M.	F. Di Stefano	A. Brancati
REV-A	Emissione	Set 2021	Ing. M.	F. Di Stefano	A. Brancati
REV.	DESCRIZIONE	DATA	REDATTO	VERIFICATO	APPROVATO

1 Planimetria Sottovia
1 : 200