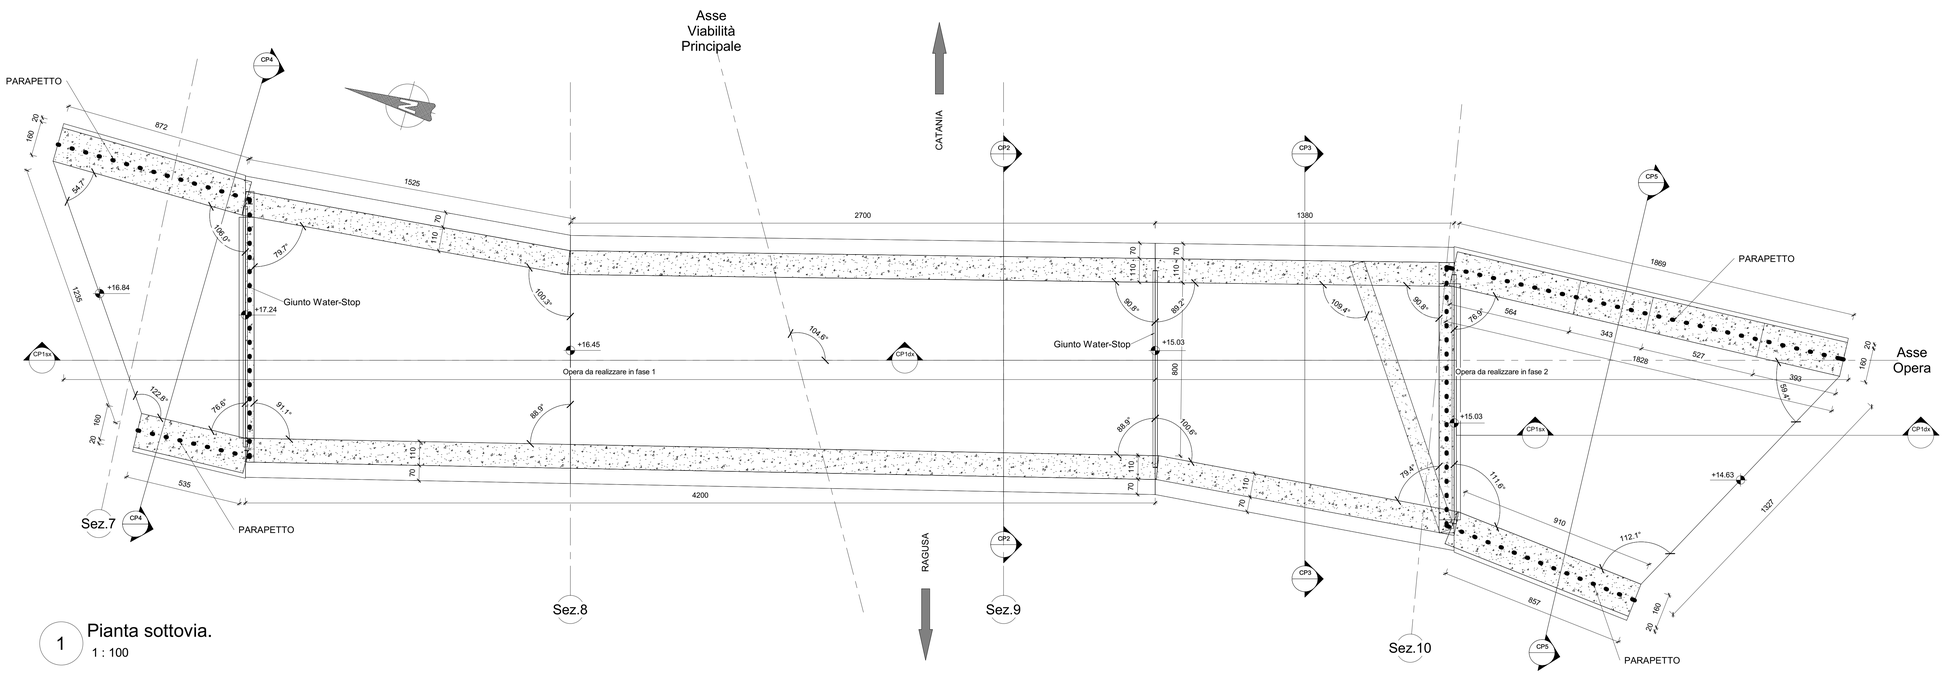

1 Pianta sottovia.
1 : 100

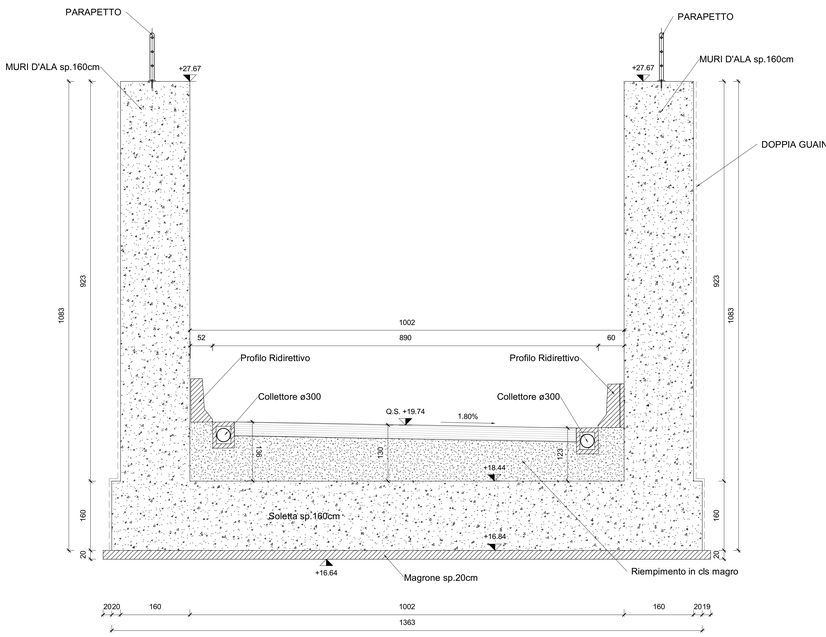

CP4 Sezione Trasversale muro d'ala monte - Carpenteria
1 : 50

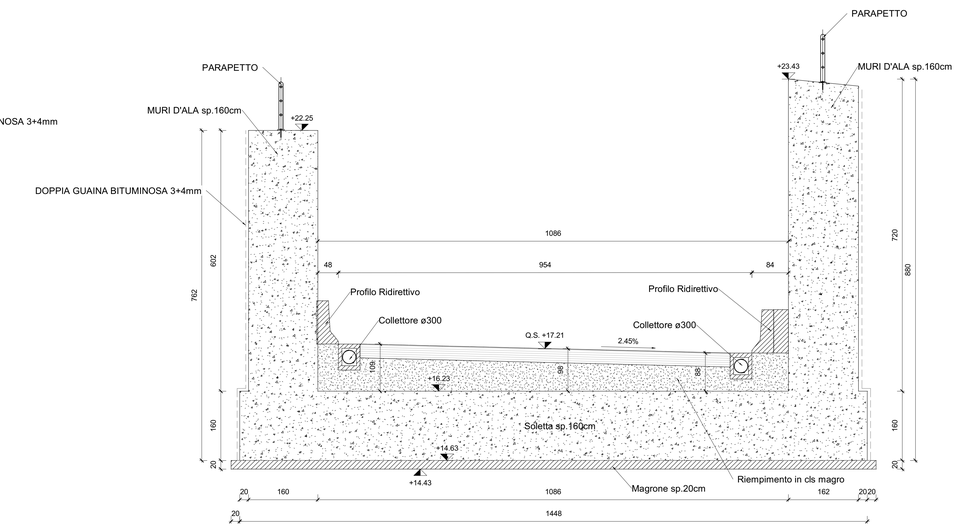

CP5 Sezione Trasversale muro d'ala valle - Carpenteria
1 : 50

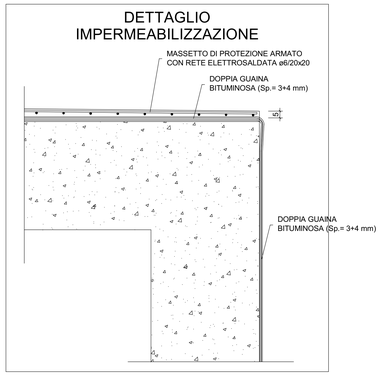

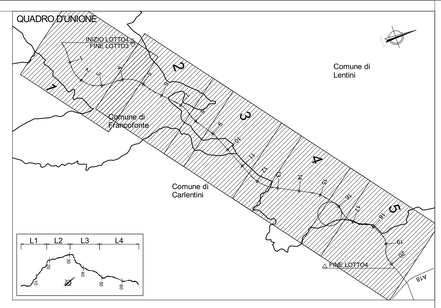

QUADRO D'UNIONE - INDIVIDUAZIONE LOTTO 4
KEYPLAN - INDIVIDUAZIONE ST09-SEC_121

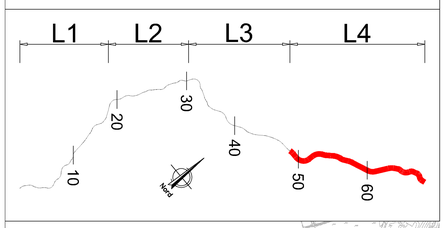

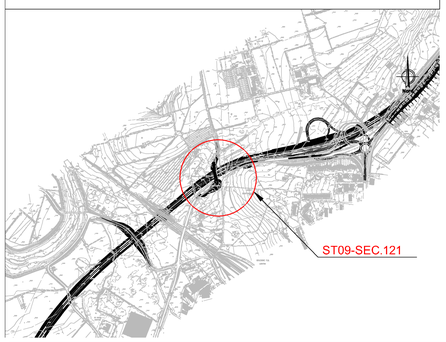

NOTA: PER LA TABELLA MATERIALI VEDERE ELABORATO: T03EG04GENSC01.dwg

anas
GRUPPO FS ITALIANE

Direzione Progettazione e Realizzazione Lavori

ITINERARIO RAGUSA-CATANIA

Collegamento viario compreso tra lo Svincolo della S.S. 514 "di Chiaramonte" con la S.S. 115 e lo Svincolo della S.S. 194 "Ragusana"

LOTTO 4 - Dallo svincolo n. 8 "Francofonte" (compreso) allo svincolo della "Ragusana"(escluso)

PROGETTO ESECUTIVO — COD. PA898

PROGETTAZIONE: ATI SINTAGMA - GP INGEGNERIA - COOPROGETTI -GDG - ICARIA - OMNISERVICE

PROGETTISTA RESPONSABILE DELL'INTEGRAZIONE DELLE PRESTAZIONI SPECIALISTICHE:
Dott. Ing. Nando Granieri
Ordine degli Ingegneri della Prov. di Perugia n° A351

PROVINCIA DI PERUGIA — ORDINE DEGLI INGEGNERI — Dott. Ing. NANDO GRANIERI — SETTORE: CIVILE E AMBIENTALE — SETTORI DELL'INFORMAZIONE

IL GEOLOGO:
Dott. Geol. Giorgio Cerquiglini
Ordine dei Geologi della Regione Umbria n° 108

IL COORDINATORE PER LA SICUREZZA IN FASE DI PROGETTAZIONE:
Dott. Ing. Filippo Pambianco
Ordine degli Ingegneri della Provincia di Perugia n° A1373

VISTO IL RESPONSABILE DEL PROCEDIMENTO
Dott. Ing. Luigi Mupo

IL GRUPPO DI PROGETTAZIONE:

MANDATARIA: Sintagma
Dott. Ing. N.Granieri — Dott. Ing. M.Abram
Dott. Ing. A.Cerquiglini — Dott. Ing. F.Bartolomeo
Dott. Ing. V.Truffini — Dott. Ing. M.Briganti Botta
Dott. Arch. A.Brescchini — Dott. Ing. L.Gagliardini
Dott. Ing. L.Nervi — Dott. Geol. G.Cerquiglini

MANDANTI:
GP INGEGNERIA
Dott. Ing. G.Ciurlizzo — Dott. Ing. G.Ludovico
Dott. Ing. A.Signorelli — Dott. Arch. G.Guastella
Dott. Ing. A.Pasquali — Dott. Ing. M.Pasquali
Dott. Ing. A.Bella — Dott. Ing. G.Panarese
cooprogetti
Dott. Arch. E.A.E.Crino — Dott. Ing. L.Regnicoli
Dott. Ing. M.Pavirilli — Dott. Arch. A.Sirolo
Dott. Arch. P.Chiarelli — Antheol. M.G.Liberio
Dott. Ing. D.Pelle
GEOTECHNICAL DESIGN GROUP
Dott. Ing. D.Cartaxoni — Dott. Ing. F.Aloe
Dott. Ing. A.Pedicini — Dott. Ing. A.Galaverni
Dott. Ing. C.Consorti
ICARIA società di ingegneria
Dott. Ing. V.Rotaciani — Dott. Ing. G.Venini Bugliar
Dott. Ing. G.Pulli — Dott. Ing. V.Piunno
Dott. Ing. F.Macchioni — Geom. C.Sugarioni
OMNISERVICI
Dott. Ing. P.Agnello

IL RESPONSABILE DI PROGETTO:

LOTTO 4
OPERE D'ARTE MINORI
SOTTOVIA (AL KM 3+994 EX LOTTO 8)
Carpenteria sottovia ed imbocchi
Carpenteria muri Sezione Transversale

CODICE PROGETTO (PROGETTO / LIV. PROG. / N. PROG.)	NOME FILE	REVISIONE	SCALA:
LO408Z E 2101	CODICE ELAB. T04ST09STRCP03	B	Come indicato

REV.	DESCRIZIONE	DATA	REDATTO	VERIFICATO	APPROVATO
REV-B	Revisione a seguito istruttoria Anas - Set 2021	set. 2021	M.C.Hez	F. Bartolomeo	N.Granieri
REV-A	Emissione	nov. 2021	M.C.Hez	F. Bartolomeo	N.Granieri