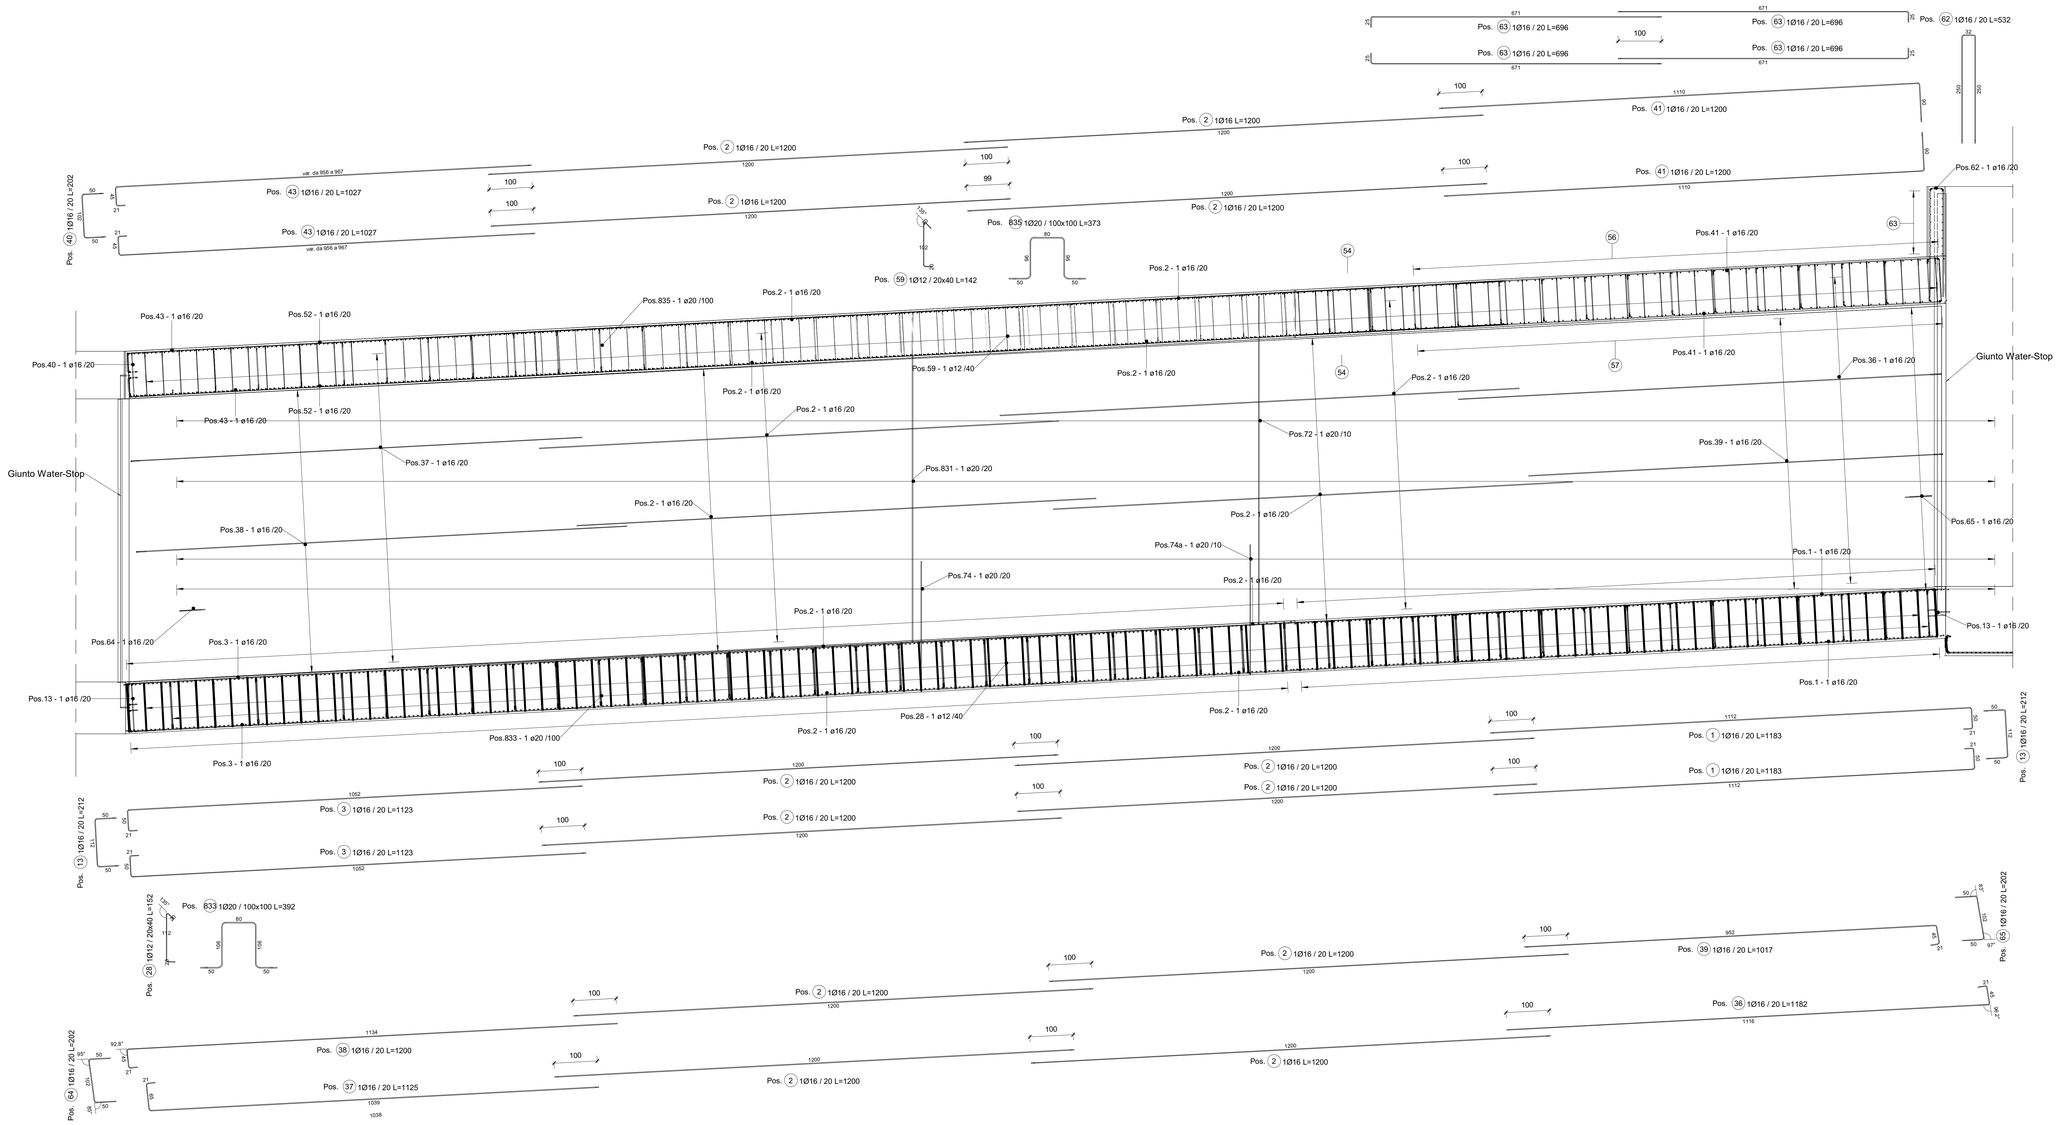

AR4 Sezione Longitudinale Sottovia 1° fase - Armatura
1 : 50

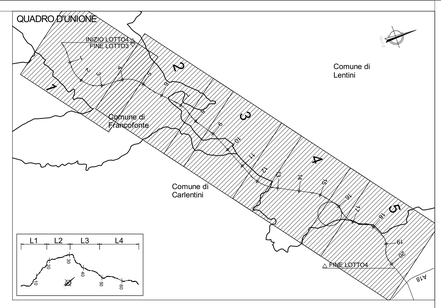

QUADRO D'UNIONE - INDIVIDUAZIONE LOTTO 4
KEYPLAN - INDIVIDUAZIONE ST09-SEC_121

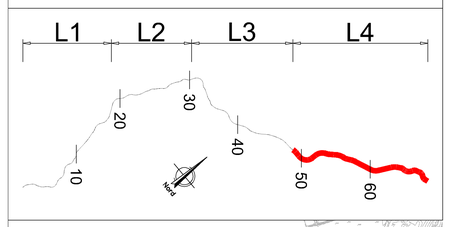

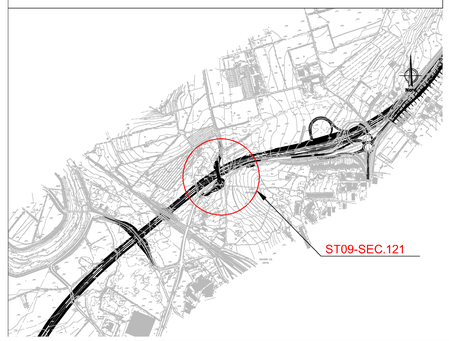

NOTA: PER LA TABELLA MATERIALI VEDERE ELABORATO: T03EG04GENSC01.dwg

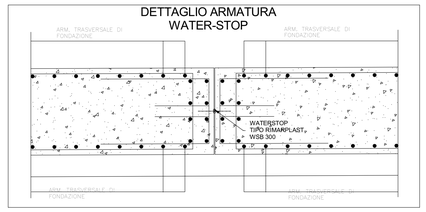

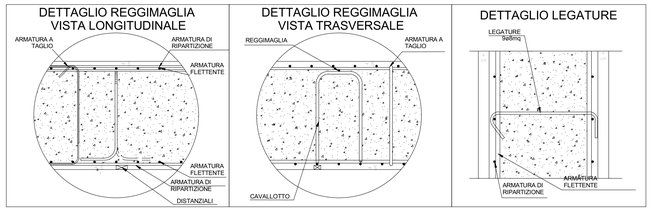

anas
GRUPPO FS ITALIANE

Direzione Progettazione e Realizzazione Lavori

ITINERARIO RAGUSA-CATANIA

Collegamento viario compreso tra lo Svincolo della S.S. 514 "di Chiaramonte" con la S.S. 115 e lo Svincolo della S.S. 194 "Ragusana"

LOTTO 4 - Dallo svincolo n. 8 "Francofonte" (compreso) allo svincolo della "Ragusana"(escluso)

PROGETTO ESECUTIVO — COD. PA898

PROGETTAZIONE: ATI SINTAGMA - GP INGEGNERIA - COOPROGETTI -GDG - ICARIA - OMNISERVICE

PROGETTISTA RESPONSABILE DELL'INTEGRAZIONE DELLE PRESTAZIONI SPECIALISTICHE:
Dott. Ing. Nando Granieri
Ordine degli Ingegneri della Prov. di Perugia n° A351

PROVINCIA DI PERUGIA — ORDINE DEGLI INGEGNERI — Dott. Ing. NANDO GRANIERI — Settore Civile e Ambientale — Settore Industriale — Settore dell'Informazione — SEZIONE A

IL GRUPPO DI PROGETTAZIONE:
MANDATARIA: Sintagma
Dott. Ing. N.Granieri, Dott. Ing. F.Cucolotto, Dott. Ing. V.Truffini, Dott. Arch. A.Brazzolin, Dott. Ing. L.Neri, Dott. Ing. M.Abrami, Dott. Ing. F.Pontolanico, Dott. Ing. M.Briganti Botta, Dott. Ing. L.Gagliardoni, Dott. Geol. G.Cerquiglini

MANDANTI: GPI Ingegneria
Dott. Ing. G.Ludovici, Dott. Ing. F.Ciampoli, Dott. Geol. M.Leonardi, Dott. Ing. G.Pierantè

cooprogetti
Dott. Arch. E.A.B.Crea, Dott. Ing. M.Pianilli, Dott. Arch. A.Bellelli, Dott. Ing. G.Pelle, Dott. Ing. L.Ragnacci, Dott. Arch. A.Strati, Archeol. M.Di.Liberto

GEOTECHNICAL DESIGN GROUP
Dott. Ing. D.Cariaccio, Dott. Ing. S.Sarzani, Dott. Ing. C.Cornaro, Dott. Ing. F.Aloe, Dott. Ing. A.Salvemini

ICARIA società di ingegneria
Dott. Ing. M.Rotacciani, Dott. Ing. G.Pulli, Dott. Ing. F.Meschiari, Dott. Ing. G.Verni/.Suppiliè, Dott. Ing. V.Piunno, Geom. C.Sugarioni

OMNISERVICI INGEGNERIA
Dott. Ing. P.Agnello

IL GEOLOGO:
Dott. Geol. Giorgio Cerquiglini
Ordine dei Geologi della Regione Umbria n° 108

IL COORDINATORE PER LA SICUREZZA IN FASE DI PROGETTAZIONE:
Dott. Ing. Filippo Pambianco
Ordine degli Ingegneri della Provincia di Perugia n° A1373

VISTO IL RESPONSABILE DEL PROCEDIMENTO
Dott. Ing. (uigi Mupo

IL RESPONSABILE DI PROGETTO:

LOTTO 4
OPERE D'ARTE MINORI
SOTTOVIA (AL KM 3+994 EX LOTTO 8)
Armature
Armatura sottovia fase 1 - Tav. 2/3

CODICE PROGETTO	NOME FILE	REVISIONE	SCALA:
PROGETTO LO408Z LIV. PROG. E N. PROG. 2101	T04ST09STRAR02_C.dwg / CODICE ELAB. T04ST09STRAR02	C	1 : 50

REV.	DESCRIZIONE	DATA	REDATTO	VERIFICATO	APPROVATO
REV-C	Revisione a seguito di Rapporto di Verifica - Nov 2021	Nov. 2021	M.C.Hel	F. Cucolotto	V.Truffini
REV-B	Revisione a seguito istruttoria Anas - Set 2021	Set. 2021	M.C.Hel	F. Cucolotto	V.Truffini
REV-A	Emissione	Giu. 2021	M.C.Hel	F. Cucolotto	V.Truffini