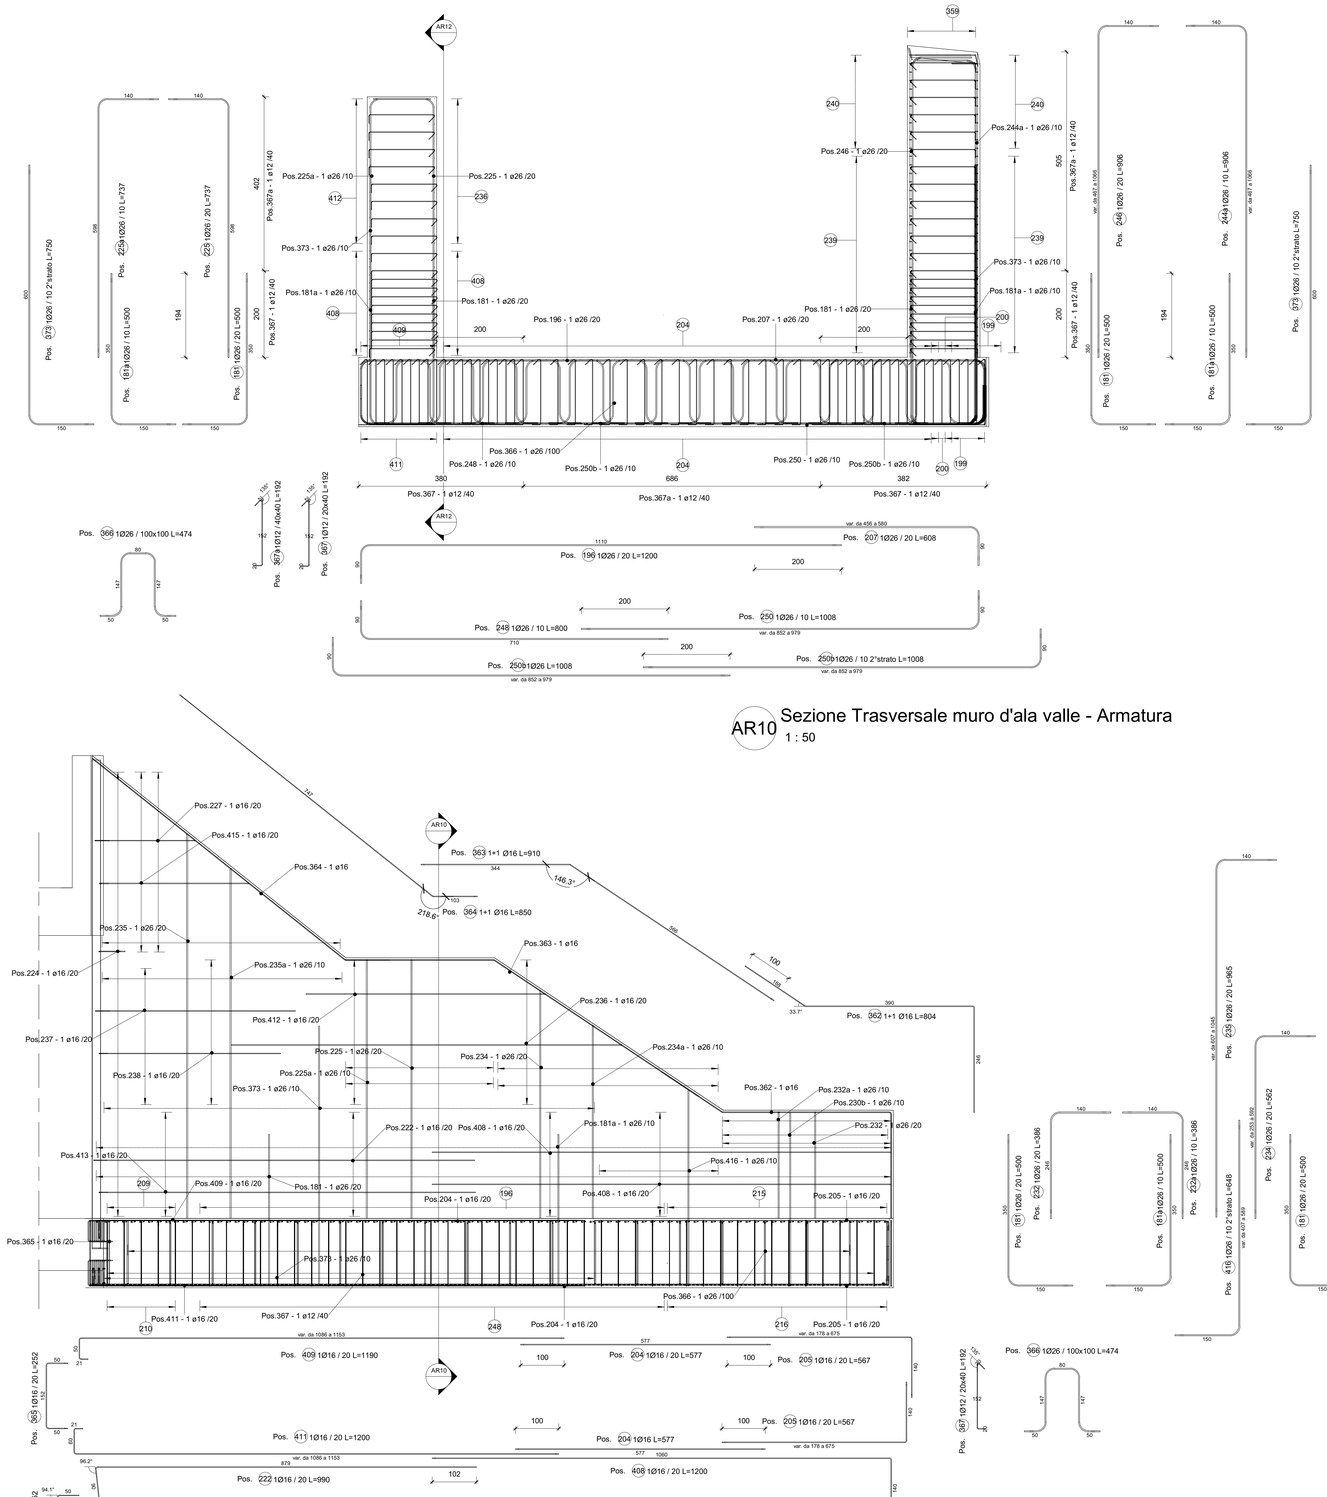

AR10 Sezione Trasversale muro d'ala valle - Armatura
1 : 50

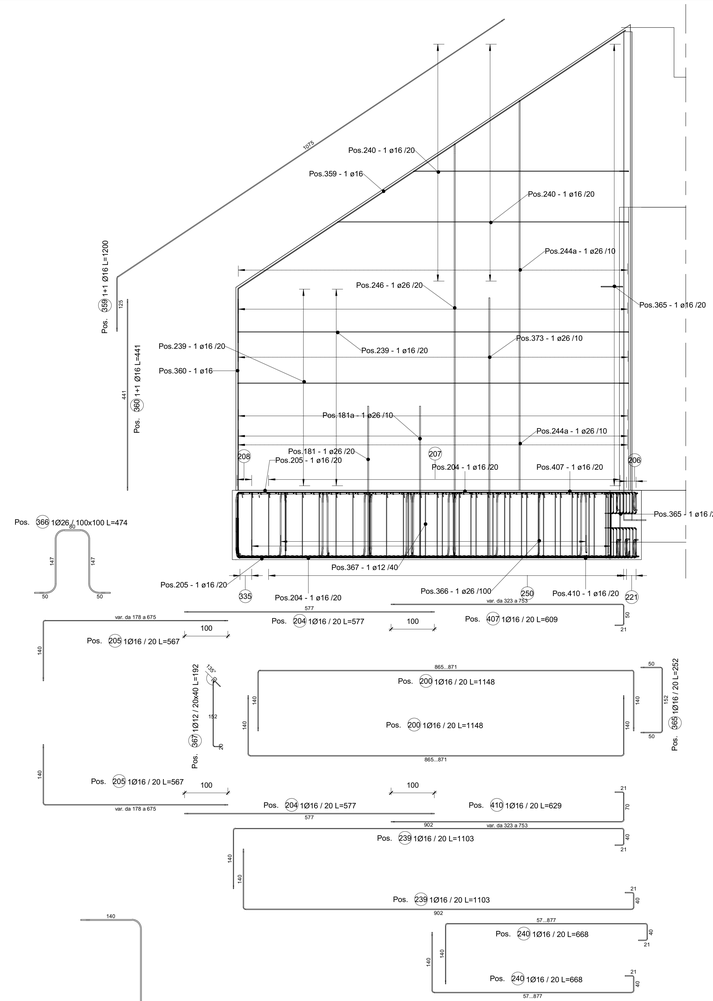

AR11 Sezione Longitudinale 2 muro d'ala valle - Armatura
1 : 50

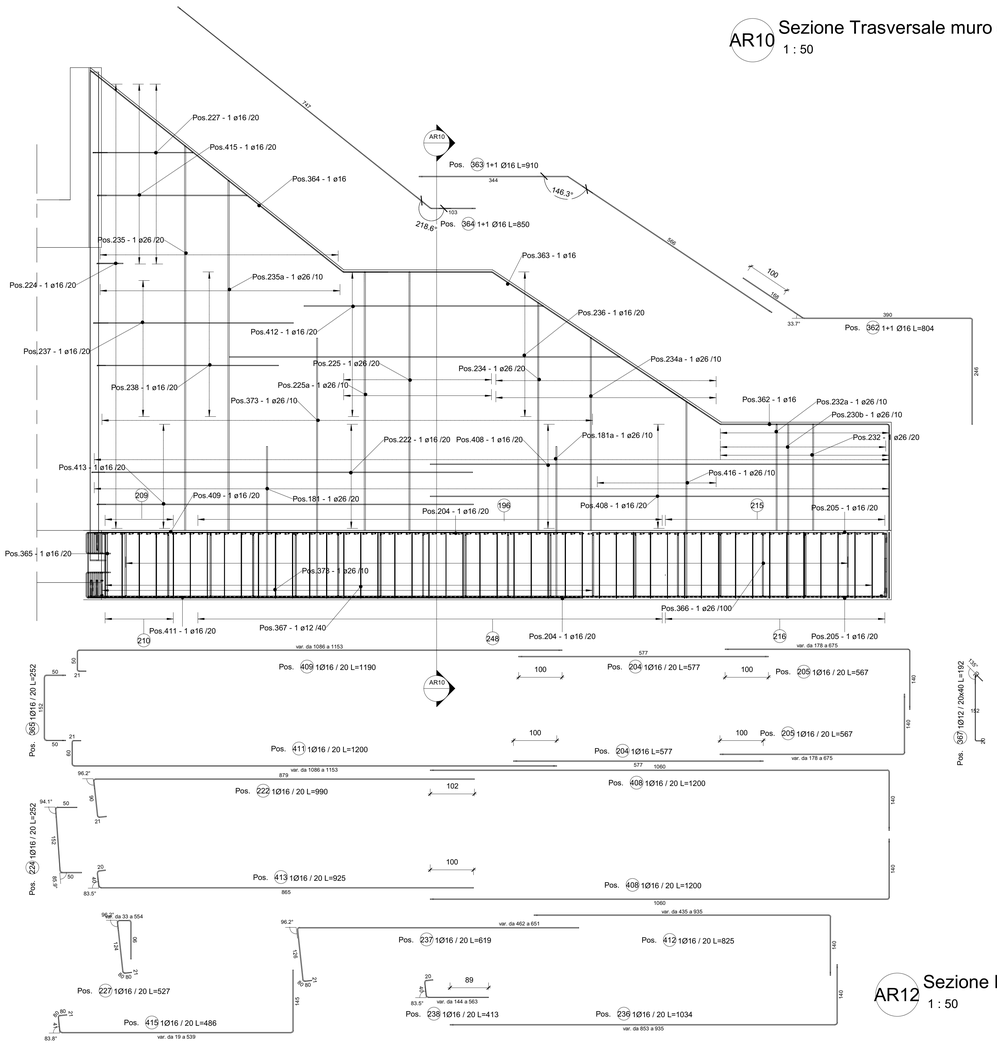

AR12 Sezione Longitudinale muro d'ala valle - Armatura
1 : 50

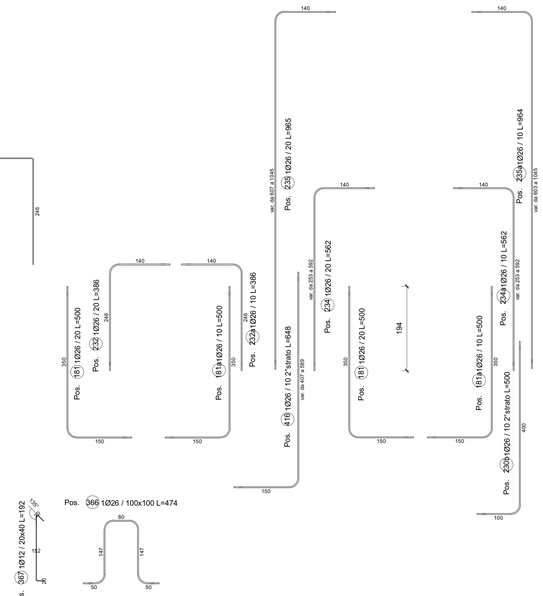

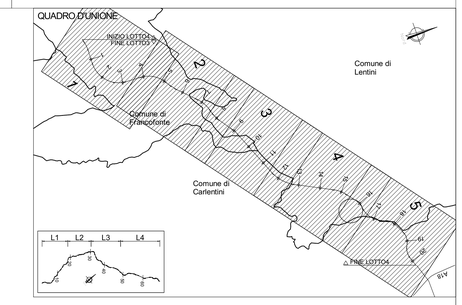

QUADRO D'UNIONE - INDIVIDUAZIONE LOTTO 4
KEYPLAN - INDIVIDUAZIONE ST09-SEC. 121

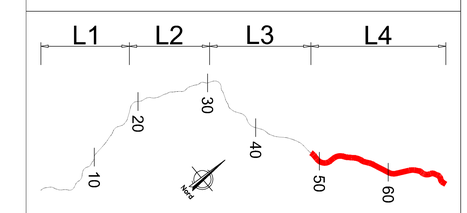

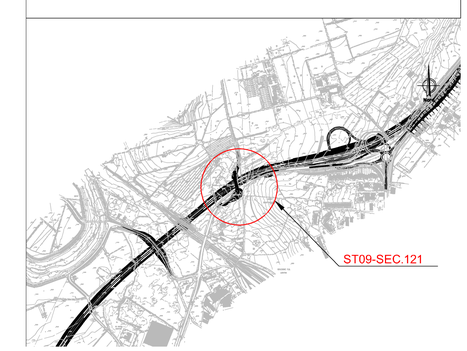

NOTA: PER LA TABELLA MATERIALI VEDERE ELABORATO: T03EG04GENSC01.dwg

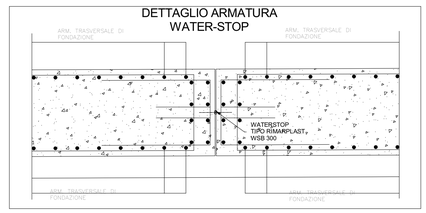

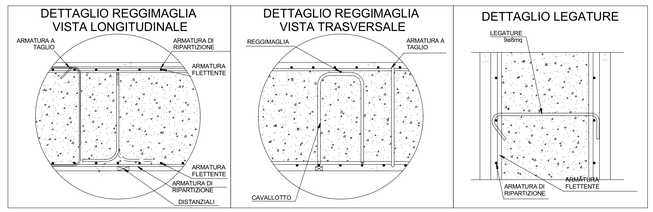

anas
GRUPPO FS ITALIANE

Direzione Progettazione e Realizzazione Lavori

ITINERARIO RAGUSA-CATANIA

Collegamento viario compreso tra lo Svincolo della S.S. 514 "di Chiaramonte" con la S.S. 115 e lo Svincolo della S.S. 194 "Ragusana"

LOTTO 4 - Dallo svincolo n. 8 "Francofonte" (compreso) allo svincolo della "Ragusana"(escluso)

PROGETTO ESECUTIVO — COD. PA898

PROGETTAZIONE: ATI SINTAGMA - GP INGEGNERIA - COOPROGETTI -GDG - ICARIA - OMNISERVICE

PROGETTISTA RESPONSABILE DELL'INTEGRAZIONE DELLE PRESTAZIONI SPECIALISTICHE:
Dott. Ing. Nando Granieri
Ordine degli Ingegneri della Prov. di Perugia n° A351

IL GEOLOGO:
Dott. Geol. Giorgio Cerquiglini
Ordine dei Geologi della Regione Umbria n° 108

IL COORDINATORE PER LA SICUREZZA IN FASE DI PROGETTAZIONE:
Dott. Ing. Filippo Pambianco
Ordine degli Ingegneri della Provincia di Perugia n° A1373

VISTO IL RESPONSABILE DEL PROCEDIMENTO
Dott. Ing. Luigi Mupo

IL GRUPPO DI PROGETTAZIONE:

MANDATARIA: Sintagma — Dott. Ing. N.Doneri, Dott. Ing. F.Durastanti, Dott. Ing. V.Truffini, Dott. Arch. A.Bracchini, Dott. Ing. L.Nani; Dott. Ing. M.Abram, Dott. Ing. F.Pambianco, Dott. Ing. M.Bulgarelli Botta, Dott. Ing. L.Gaglianitani, Dott. Geol. M.Cerquiglini

MANDANTI: GP Ingegneria — Dott. Ing. G.Ciucciovino, Dott. Ing. A.Bignardi, Dott. Ing. E.Micarelli, Dott. Ing. A.Bella, Dott. Arch. E.A.E.Crime, Dott. Ing. P.Cevoli, Dott. Ing. D.Pelle; Dott. Ing. G.Lucibello, Dott. Arch. G.Guadalfi, Dott. Geol. M.Leonardi, Dott. Ing. C.Parente, Dott. Ing. L.Ragnacci, Dott. Ing. S.Sposato, Arch. A.Cluberio

cooprogetti — Dott. Ing. D.Cardaioni, Dott. Ing. S.Sacconi, Dott. Ing. C.Corsanti; Dott. Ing. F.Aloe, Dott. Ing. A.Salvemini

GEOTECHNICAL DESIGN GROUP — Dott. Ing. V.Ralascani, Dott. Ing. G.Pulli, Dott. Ing. F.Macchioni; Dott. Ing. G.Verini Supplizi, Dott. Ing. Y.Piunno, Geom. C.Sugarioni

ICARIA società di ingegneria — Dott. Ing. F.Agnello

OMNISERVICE INGEGNERIA — IL RESPONSABILE DI PROGETTO:

LOTTO 4
OPERE D'ARTE MINORI
SOTTOVIA (AL KM 3+994 EX LOTTO 8)
Armature
Armature muri d'ala - Tav. 2/3

CODICE PROGETTO				NOME FILE	REVISIONE	SCALA:
PROGETTO	LIV. PROG.	N. PROG.		T04ST09STRAR07		
LO408Z	E	2101	CODICE ELAB.	T04ST09STRAR07	B	1 : 50

REV.	DESCRIZIONE	DATA	REDATTO	VERIFICATO	APPROVATO
REV-B	Revisione a seguito istruttoria Anas - Set 2021	Nov. 2021	M.Cirel	F. Durastanti	N.Granieri
REV-A	Emissione	Giu. 2021	M.Cirel	F. Durastanti	N.Granieri