Armatura trave viabilità secondaria

Scala 1:50

1/2 PROFILO LONGITUDINALE

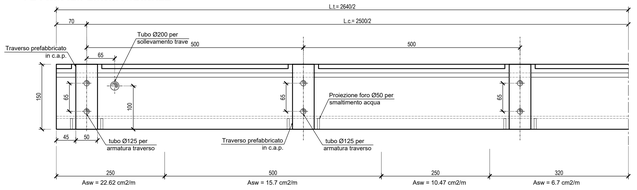

Armatura trave carreggiata destra

Scala 1:50

1/2 PROFILO LONGITUDINALE

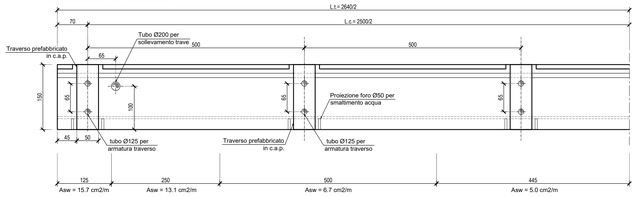

Armatura trave carreggiata sinistra

Scala 1:50

1/2 PROFILO LONGITUDINALE

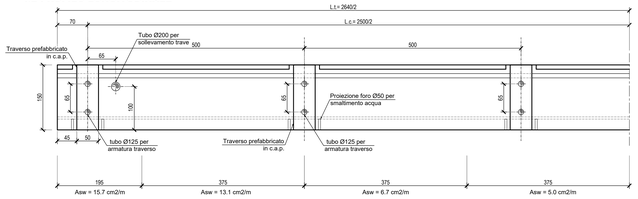

Schema armature di precompressione Asse principale

Scala 1:20

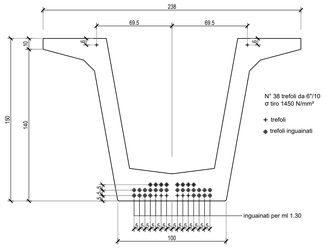

Schema armature di precompressione Asse secondaria

Scala 1:20

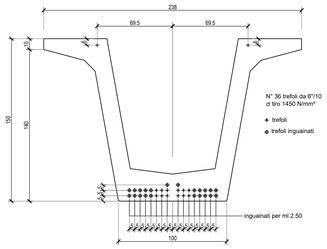

DETTAGLIO DI BORDO ARMATURA PREDALLE AUTOPORTANTE - (1.50x1.50)+(1.35x1.50)

SCALA 1:20

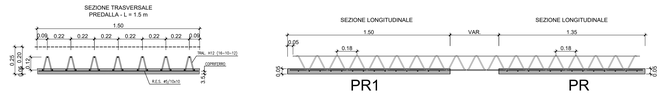

DETTAGLIO DI BORDO ARMATURA PREDALLE AUTOPORTANTE - (1.35x1.50)+(1.55x1.50)

SCALA 1:20

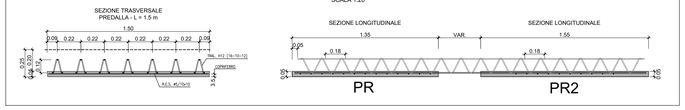

DETTAGLIO DI BORDO ARMATURA PREDALLE AUTOPORTANTE - (0.70x1.50)+(1.35x1.50)

SCALA 1:20

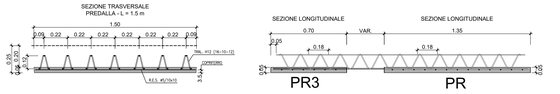

DETTAGLIO DI BORDO ARMATURA PREDALLE AUTOPORTANTE - (1.35x1.50)+(0.80x1.50)

SCALA 1:20

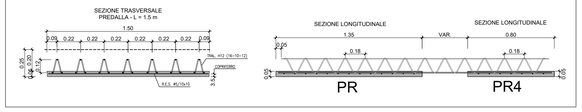

DETTAGLIO TIPO ARMATURA PREDALLE AUTOPORTANTE - (1.35x1.50)

SCALA 1:20

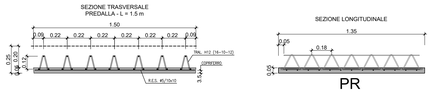

DETTAGLIO TRALICCIO

SCALA 1:10

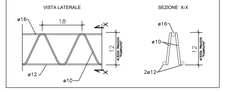

NOTE:
1) Per la tabella materiali fare riferimento all'elaborato T04EG00GEN5C01;

2) Per i dettagli relativi alle barriere di sicurezza e le relative classi di contenimento vedere le sezioni tipo stradali e gli elaborati "Segnaletiche e barriere di sicurezza";

3) Per il sistema di smaltimento acque di piattaforma vedere le planimetrie stradiche e gli elaborati di sezioni tipo;

Armatura soletta - strada secondaria Sezione trasversale in campata

Scala 1:50

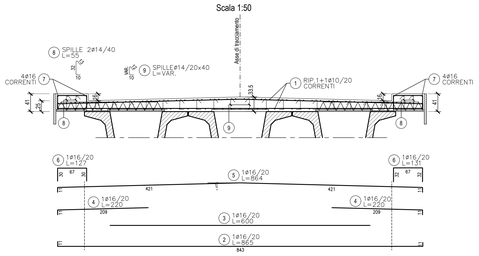

Armatura soletta - asse principale - carreggiata Sx Sezione trasversale in campata

Scala 1:50

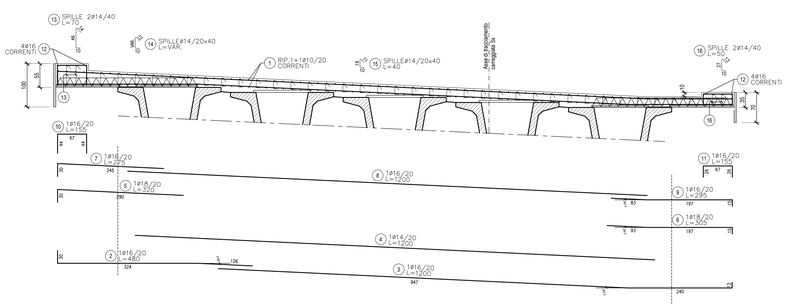

Armatura soletta - asse principale - carreggiata Dx Sezione trasversale in campata

Scala 1:50

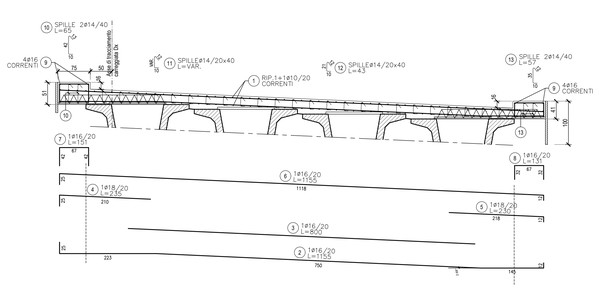

anas GRUPPO FS ITALIANE

Direzione Progettazione e Realizzazione Lavori

ITINERARIO RAGUSA-CATANIA

Collegamento viario compreso tra lo Svincolo della S.S. 514 "di Chiaramonte" con la S.S. 115 e lo Svincolo della S.S. 194 "Ragusana"

LOTTO 4 - Dallo svincolo n. 8 "Francofonte" (compreso) allo svincolo della "Ragusana"(escluso)

PROGETTO ESECUTIVO — COD. PA898

PROGETTAZIONE: ATI SINTAGMA - GP INGEGNERIA - COOPROGETTI -GDG - ICARIA - OMNISERVICE

PROGETTISTA RESPONSABILE DELL'INTEGRAZIONE DELLE PRESTAZIONI SPECIALISTICHE:
Dott. Ing. Nando Granieri
Ordine degli Ingegneri della Prov. di Perugia n° A351

ORDINE DEGLI INGEGNERI PROVINCIA DI PERUGIA — Dottore Ingegnere NANDO GRANIERI — SETTORE: CIVILE E AMBIENTALE, SETTORE INDUSTRIALE, SETTORE DELL'INFORMAZIONE — ESAMINATO ED APPROVATO

IL GRUPPO DI PROGETTAZIONE:

MANDATARIA: Sintagma

Dott. Ing. N.Granieri	Dott. Ing. M.Abram	
Dott. Ing. F.Durastanti	Dott. Ing. F.Pambianco	
Dott. Ing. V.Truffini	Dott. Ing. M.Briganti Botta	
Dott. Arch. A.Brauchles	Dott. Ing. L.Dagliantini	
Dott. Ing. L.Nani	Dott. Geol. G.Cerquiglini	

MANDANTI: GPI INGEGNERIA

Dott. Ing. G.Guiducci	Dott. Ing. G.Lodbella	
Dott. Ing. M.Mancinelli	Dott. Ing. G.Pambianco	
Dott. Ing. E.Moscatelli	Dott. Geol. M.Leonardi	
Dott. Ing. A.Bella	Dott. Ing. G.Parente	
Dott. Arch. E.A.E.Crimi	Dott. Ing. L.Ragnacci	
Dott. Ing. M.Pierilli	Dott. Arch. A.Sirlati	
Dott. Ing. A.Sciamanna	Archeol. M.G.Laviano	
Dott. Ing. G.Pace		

COOPROGETTI

Dott. Ing. D.Carlaccini	Dott. Ing. F.Alze	
Dott. Ing. S.Sacconi	Dott. Ing. A.Salvemini	
Dott. Ing. C.Consorti		

GEOSYSTEMA CONSULTANTS — GEOTECHNICAL DESIGN GROUP

Dott. Ing. V.Robciani	Dott. Ing. G.Verini Supplizi	
Dott. Ing. G.Pulli	Dott. Ing. V.Piunno	
Dott. Ing. F.Macchioni	Geom. C.Sugaroni	

ICARIA società di ingegneria

Dott. Ing. P.Agnello	

OMNISERVICE ENGINEERING

IL GEOLOGO:
Dott. Geol. Giorgio Cerquiglini
Ordine dei Geologi della Regione Umbria n° 108

IL COORDINATORE PER LA SICUREZZA IN FASE DI PROGETTAZIONE:
Dott. Ing. Filippo Pambianco
Ordine degli Ingegneri della Provincia di Perugia n° A1373

VISTO IL RESPONSABILE DEL PROCEDIMENTO
Dott. Ing. Luigi Mupo

IL RESPONSABILE DI PROGETTO:
ORDINE DEGLI INGEGNERI PROVINCIA DI TERNI — Ing. NANDO GRANIERI — Settore Civile e Ambientale — Settore Industriale — Settore dell'Informazione — Iscritto all'Albo con il n. A 544

OPERE D'ARTE MINORI
ATTRAVERSAMENTO IDRAULICO DAL KM 4+187 AL KM 4+215
Armature - Travi

CODICE PROGETTO (PROGETTO / LIV. PROG. / N. PROG.)	NOME FILE	REVISIONE	SCALA:
LO408Z E 2101	CODICE ELAB. T04OM01STRAR01 (TO4OM01STRAR01B)	B	1:50/20

REV.	DESCRIZIONE	DATA	REDATTO	VERIFICATO	APPROVATO
B	Revisione a seguito istruttoria Anas	Set 2021	V. Ingrao	F. Durastanti	N.Granieri
A	Emissione	Giu 2021	V. Ingrao	F. Durastanti	N.Granieri