



SEZIONE E-E
SCALA 1 : 50

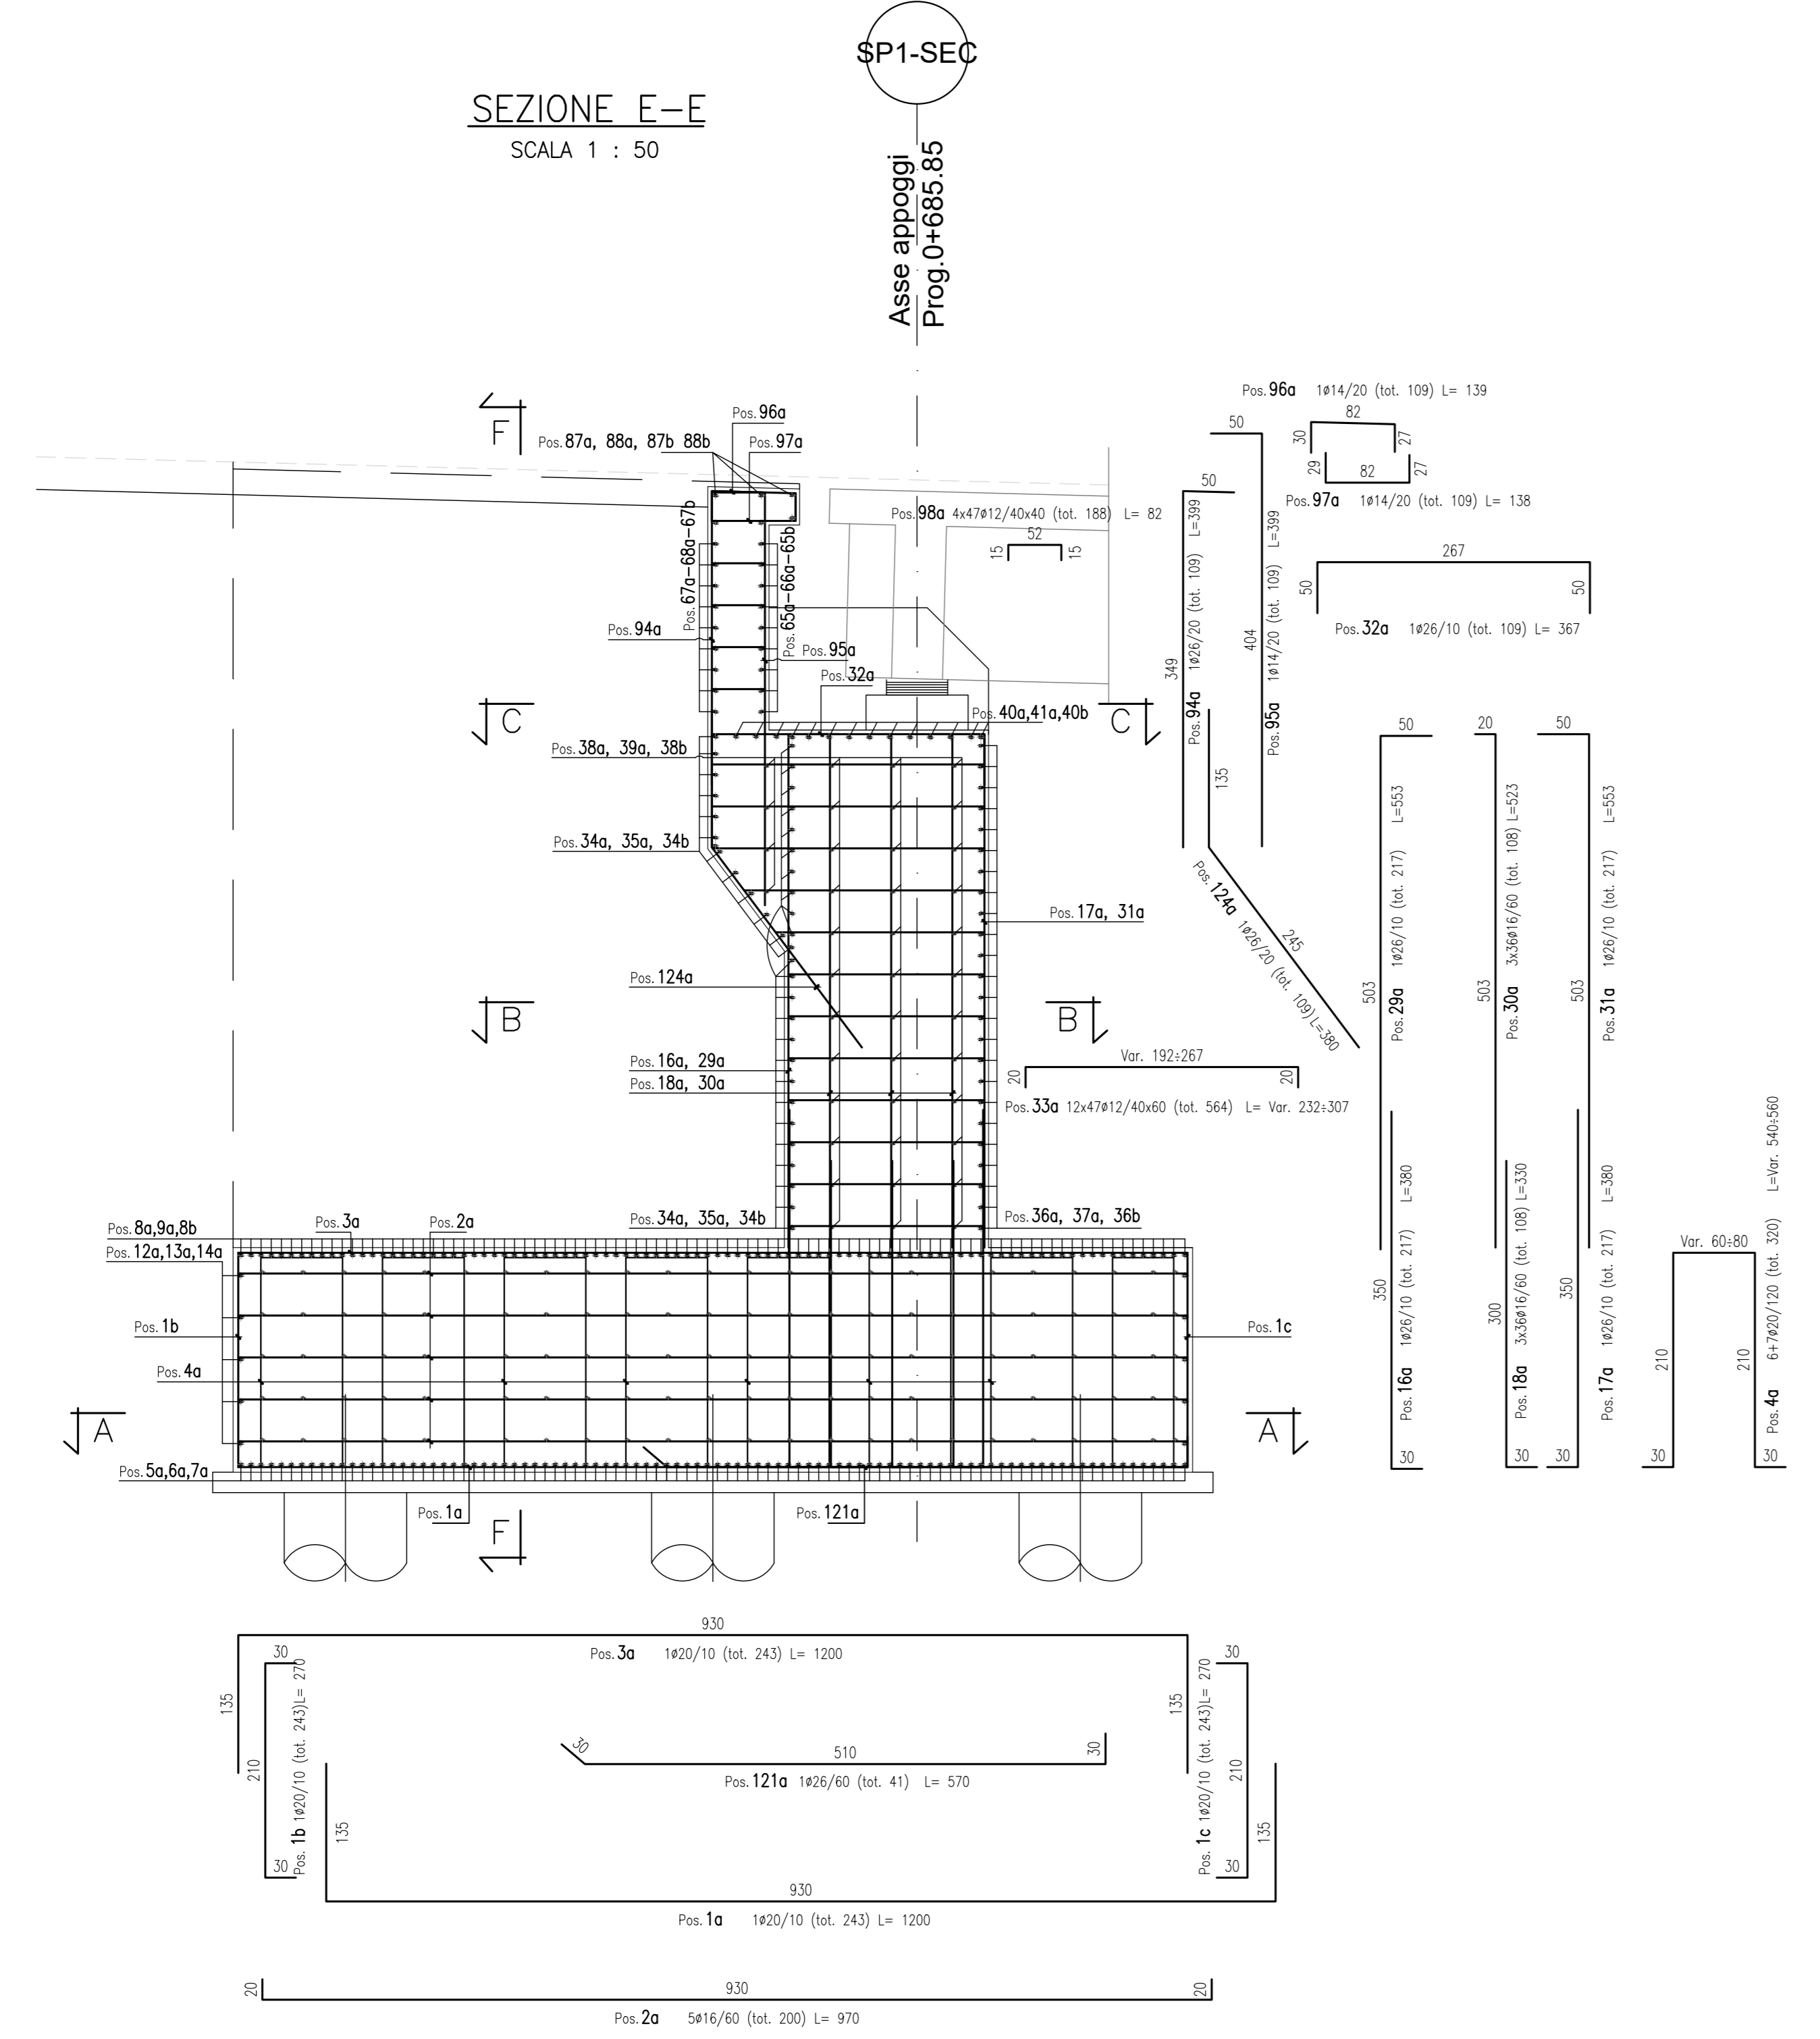

SEZIONE X-X
SCALA 1 : 50

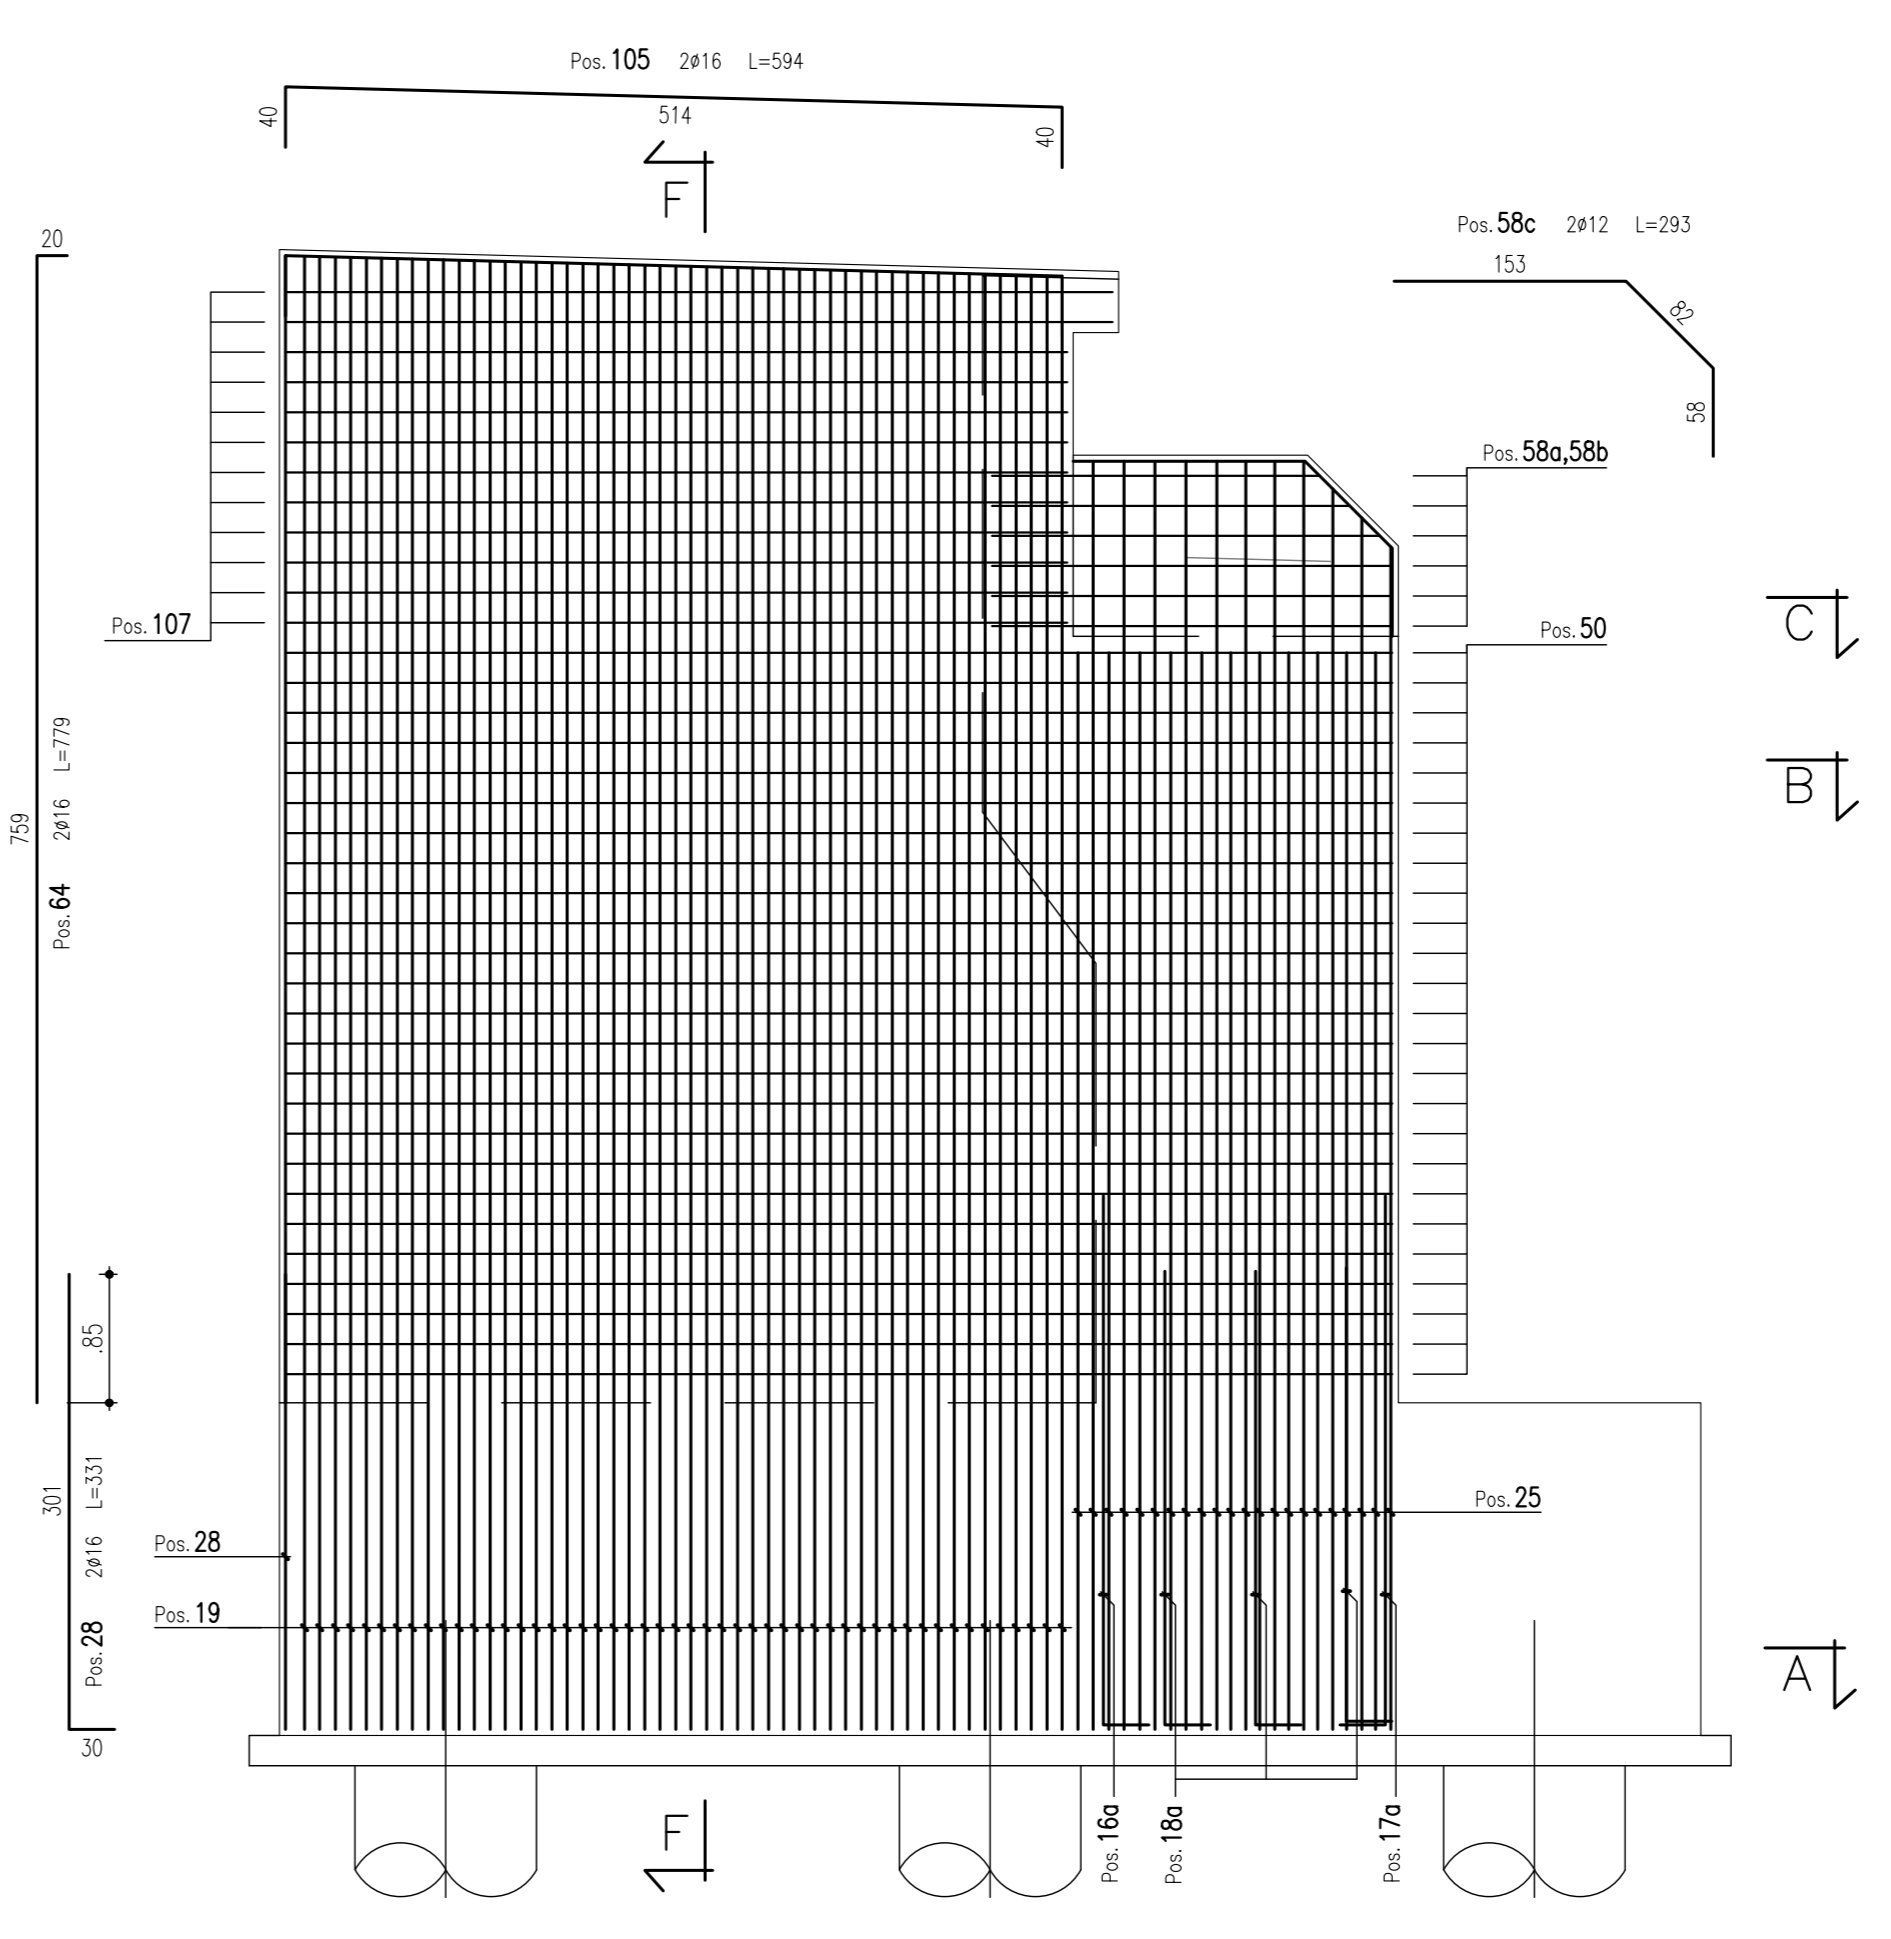

Per la tabella materiali fare riferimento all'elaborato T04EG04GENSC01

sanas
GRUPPO FS ITALIANE

Direzione Progettazione e Realizzazione Lavori

ITINERARIO RAGUSA-CATANIA
Collegamento viario compreso tra lo Svincolo della S.S. 514 "di Chiaramonte" con la S.S. 115 e lo Svincolo della S.S. 194 "Ragusana"
LOTTO 4 - Dallo svincolo n. 8 "Francofonte" (compreso) allo svincolo della "Ragusana" (escluso)

PROGETTO ESECUTIVO COD. **PA898**

PROGETTAZIONE: ATI SINTAGMA - GP INGEGNERIA - COOPROGETTI-GDG- ICARIA - OMNISERVICE

PROGETTISTA RESPONSABILE DELL'INTEGRAZIONE DELLE PRESTAZIONI SPECIALISTICHE:
Dott. Ing. Mando Granieri
Ordine degli Ingegneri della Prov. di Perugia n° A351

IL GRUPPO DI PROGETTAZIONE:
MANDATARIO:
Sintagma
Dott. Ing. M. Granieri
Dott. Ing. F. Duranti
Dott. Ing. A. Barozzi
Dott. Ing. L. Bani

MANDANTI:
Dott. Ing. G. Quaresima
Dott. Ing. A. Spaventi
Dott. Ing. M. Marretti
Dott. Ing. M. Fanti
Dott. Arch. E.A.E. Conti
Dott. Arch. F. Di Stefano
Dott. Ing. G. Pini

IL GEOLOGO:
Dott. Geol. Giorgio Conquagnini
Ordine dei Geologi della Regione Umbria n° 208

IL COORDINATORE PER LA SICUREZZA IN FASI DI PROGETTAZIONE:
Dott. Ing. Filippo Pambianco
Ordine degli Ingegneri della Provincia di Perugia n° A1373

VISTO IL RESPONSABILE DEL PROCEDIMENTO
Dott. Ing. Luigi Mupo

OPERE D'ARTE MINORI
ATTRaversamento IDRAULICO DAL KM 4+166 AL KM 4+193
Armatura spalla SP1 - fase 1: Tav 2 di 4

CODICE PROGETTO	NOME FILE	REVISIONE	SCALA:
LQ408Z E 2101	70426075796AR04	A	1:50

PROGETTO	REV.	DESCRIZIONE	DATA	REDATTO	VERIFICATO	APPROVATO
A	1	Emissione	04/2021	V. Ingrassia	F. Duranti	M. Granieri