SEZIONE F–F
SCALA 1 : 50

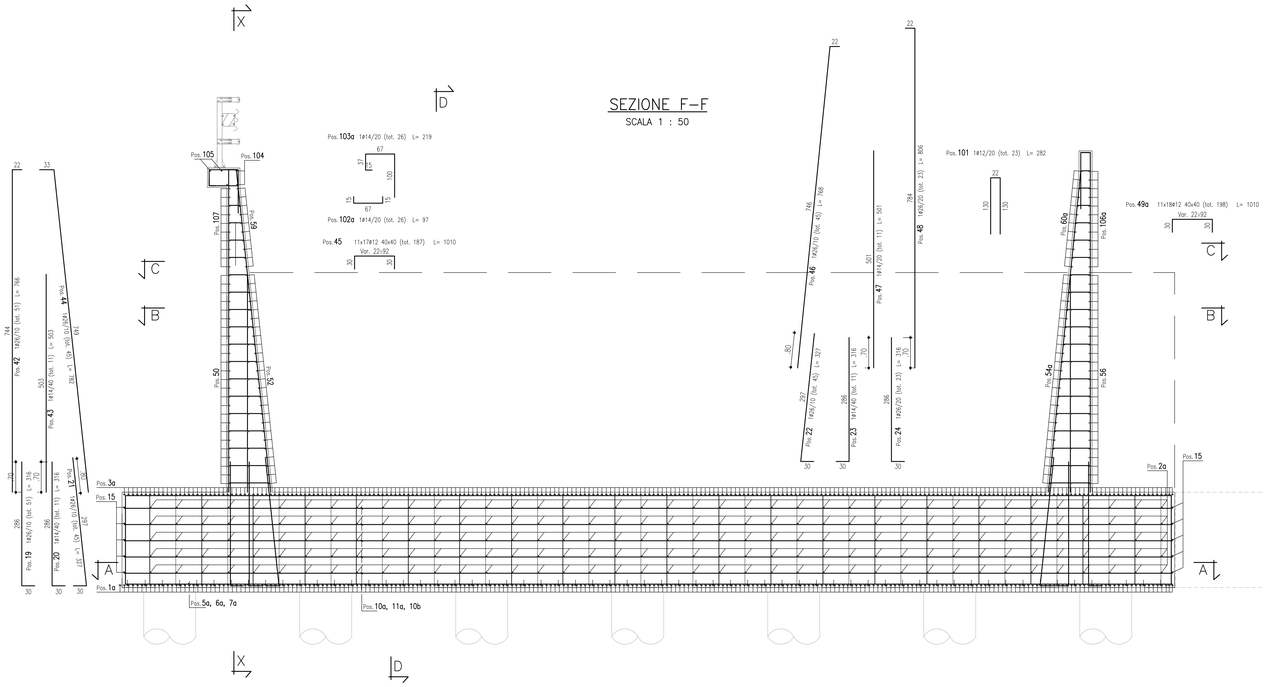

MURO PARAGHIAIA
SCALA 1 : 50

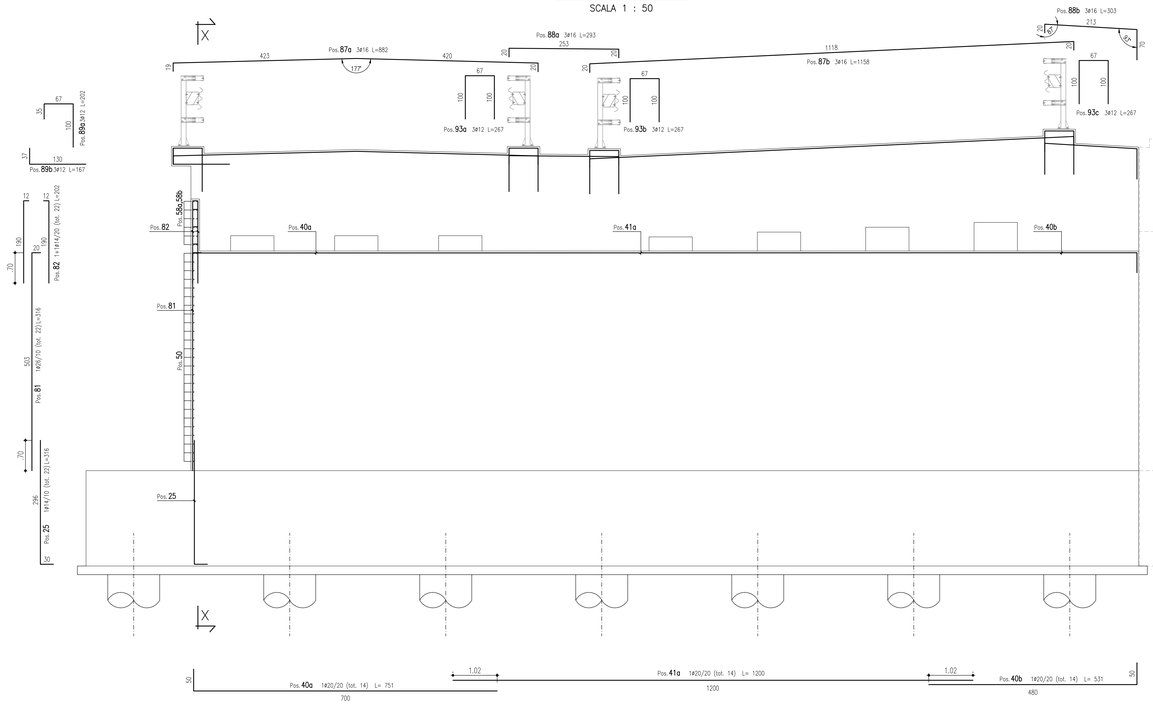

FASE 2

FASE 2

Per la tabella materiali fare riferimento all'elaborato T04EG04GENSC01

anas
GRUPPO FS ITALIANE

Direzione Progettazione e Realizzazione Lavori

ITINERARIO RAGUSA-CATANIA

Collegamento viario compreso tra lo Svincolo della S.S. 514 "di Chiaramonte" con la S.S. 115 e lo Svincolo della S.S. 194 "Ragusana"

LOTTO 4 - Dallo svincolo n. 8 "Francofonte" (compreso) allo svincolo della "Ragusana"(escluso)

PROGETTO ESECUTIVO — COD. PA898

PROGETTAZIONE: ATI SINTAGMA - GP INGEGNERIA - COOPROGETTI -GDG - ICARIA - OMNISERVICE

PROGETTISTA RESPONSABILE DELL'INTEGRAZIONE DELLE PRESTAZIONI SPECIALISTICHE:
Dott. Ing. Nando Granieri
Ordine degli Ingegneri della Prov. di Perugia n° A351

IL GRUPPO DI PROGETTAZIONE:

MANDATARIA:
Sintagma — Dott. Ing. N.Granieri, Dott. Ing. V.Truffini, Dott. Arch. A.Binocchini, Dott. Ing. L.Nani; Dott. Ing. M.Abram, Dott. Ing. F.Bonifacio, Dott. Ing. M.Angeli-Botta, Dott. Ing. L.Gagliardini, Dott.Geol. G.Consorgini

MANDANTI:
GP Ingegneria — Dott. Ing. G.Guiducci, Dott. Ing. A.Signoretti, Dott. Ing. M.Mariotti, Dott. Ing. A.Bella; Dott. Arch. G.Lucibello, Dott. Arch. G.Guastella, Dott. Ing. G.Pennetta, Dott. Ing. G.Panerai
Consorzio Stabile Progetti — Dott. Arch. E.A.E.Crimi, Dott. Ing. M.Piarulli, Dott. Arch. P.Ghirelli, Dott. Ing. D.Pelle; Dott. Ing. L.Ragnacci, Dott. Arch. A.Sirali, Archeol. M.G.Liseno
GEOTECHNICAL DESIGN GROUP — Dott. Ing. D.Carlaccini, Dott. Ing. C.Cherubini, Dott. Ing. C.Consorti; Dott. Ing. F.Aloe, Dott. Ing. A.Salvemini
ICARIA società di ingegneria — Dott. Ing. V.Rotresiani, Dott. Ing. G.Puti, Dott. Ing. F.Macchioni; Dott. Ing. G.Verini Supplizi, Dott. Ing. V.Piunno, Dott.Ing. C.Sugaroni
OMNISERVICE — Dott. Ing. P.Agnello

IL GEOLOGO:
Dott. Geol. Giorgio Cerquiglini
Ordine dei Geologi della Regione Umbria n° 108

IL COORDINATORE PER LA SICUREZZA IN FASE DI PROGETTAZIONE:
Dott. Ing. Filippo Pambianco
Ordine degli Ingegneri della Provincia di Perugia n° A1373

VISTO IL RESPONSABILE DEL PROCEDIMENTO
Dott. Ing. Luigi Mupo

TTO:

OPERE D'ARTE MINORI
ATTRAVERSAMENTO IDRAULICO DAL KM 4+166 AL KM 4+193
Armatura spalla SP1 - fase 1: Tav 3 di 4

CODICE PROGETTO		NOME FILE	REVISIONE	SCALA:
PROGETTO: LO408Z	LIV. PROG.: E	N. PROG.: 2101	T04OM01STRAR04	A	1:50
CODICE ELAB.: T04OM01STRAR04				

REV.	DESCRIZIONE	DATA	REDATTO	VERIFICATO	APPROVATO
A	Emissione	Giu 2021	V. Ingrao	F. Durastanti	N.Granieri