PIANTA FONDAZIONE – Sez A–A

SCALA 1 : 50

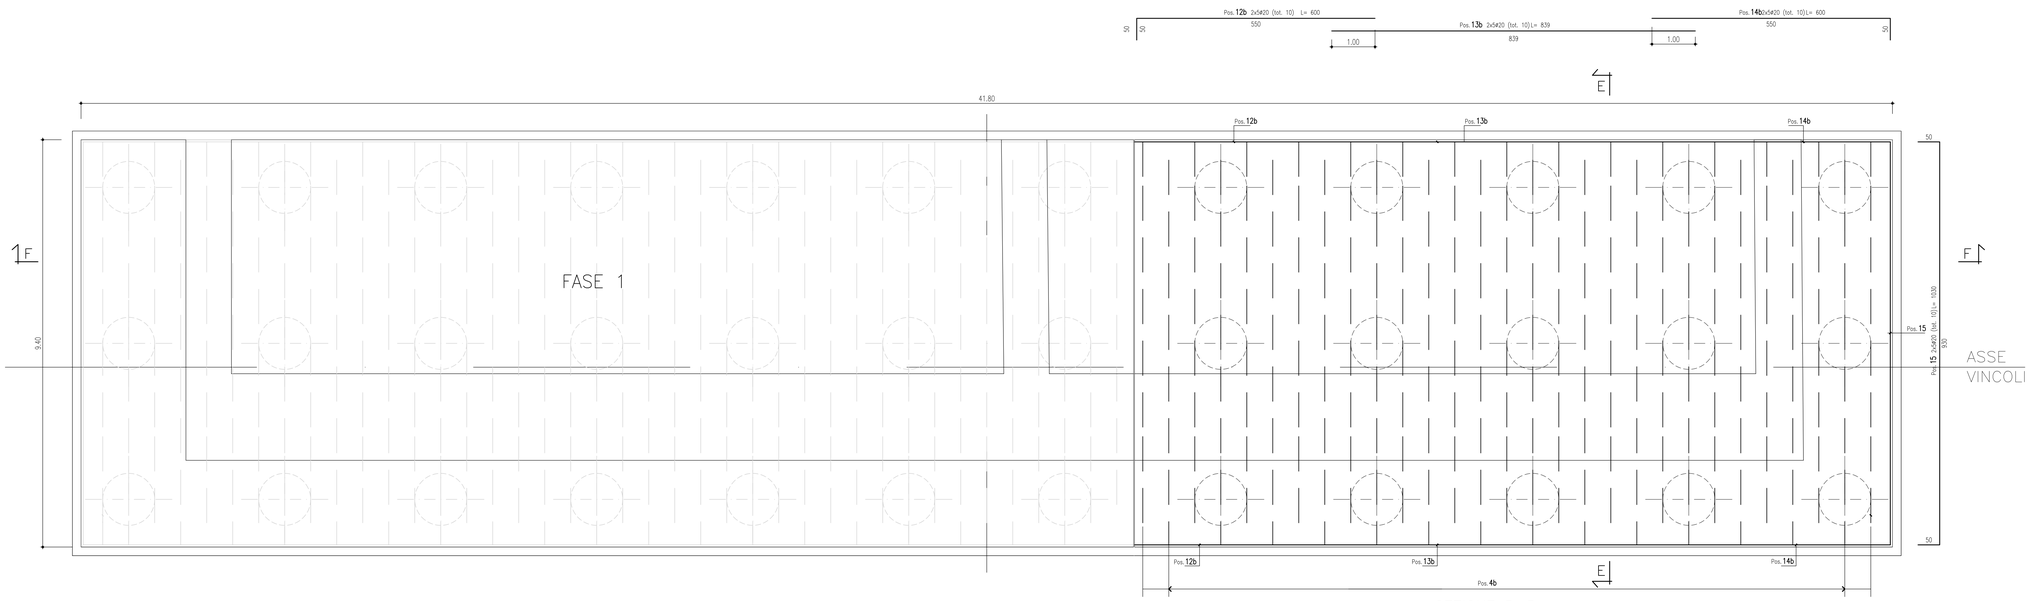

SEZIONE B–B

SCALA 1 : 50

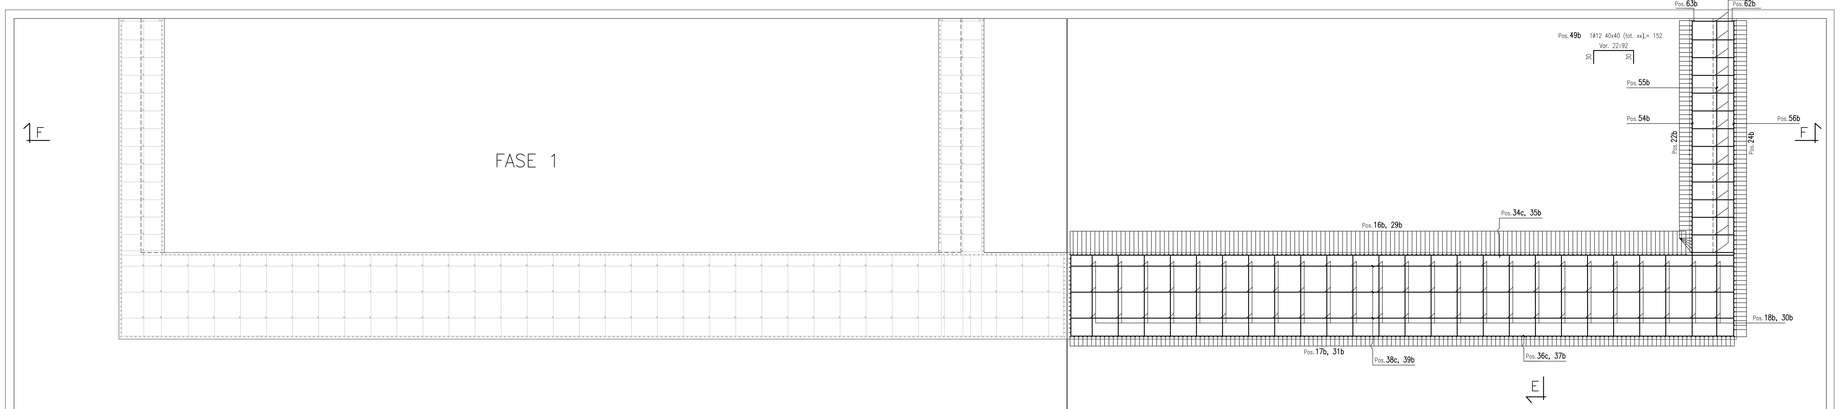

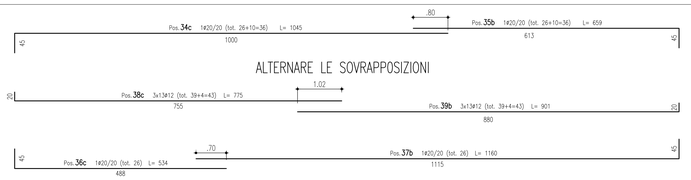

SEZIONE
TRASVERSALE FASE 1

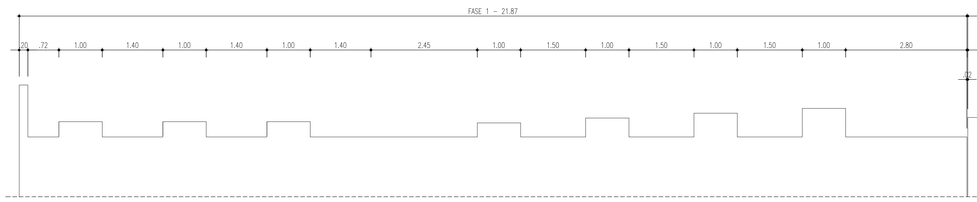

SEZIONE
TRASVERSALE FASE 2

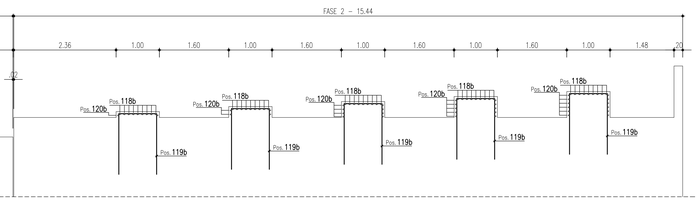

SEZIONE
LONGITUDINALE
FASE 2

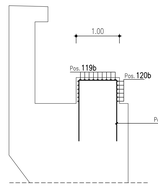

PIANTA TIPICA BAGGIOLO – FASE 2

NOTA:
L'ALTEZZA DEI BAGGIOLI ANDRA' VERIFICATA ALL'ATTO DELLA FORNITURA APPARECCHI D'APPOGGIO

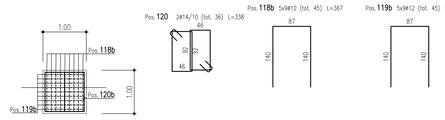

Per la tabella materiali fare riferimento all'elaborato T04EG04GENSC01

anas
GRUPPO FS ITALIANE

Direzione Progettazione e Realizzazione Lavori

ITINERARIO RAGUSA-CATANIA

Collegamento viario compreso tra lo Svincolo della S.S. 514 "di Chiaramonte" con la S.S. 115 e lo Svincolo della S.S. 194 "Ragusana"

LOTTO 4 - Dallo svincolo n. 8 "Francofonte" (compreso) allo svincolo della "Ragusana"(escluso)

PROGETTO ESECUTIVO — COD. PA898

PROGETTAZIONE: ATI SINTAGMA - GP INGEGNERIA - COOPROGETTI - GDG - ICARIA - OMNISERVICE

PROGETTISTA RESPONSABILE DELL'INTEGRAZIONE DELLE PRESTAZIONI SPECIALISTICHE:
Dott. Ing. Nando Granieri
Ordine degli Ingegneri della Prov. di Perugia n° A351

IL GEOLOGO:
Dott. Geol. Giorgio Cerquiglini
Ordine dei Geologi della Regione Umbria n° 108

IL COORDINATORE PER LA SICUREZZA IN FASE DI PROGETTAZIONE:
Dott. Ing. Filippo Pambianco
Ordine degli Ingegneri della Provincia di Perugia n° A1373

VISTO IL RESPONSABILE DEL PROCEDIMENTO
Dott. Ing. Luigi Mupo

IL GRUPPO DI PROGETTAZIONE:

MANDATARIA: Sintagma
Dott. Ing. N.Granieri; Dott. Ing. F.Durastanti; Dott. Ing. V.Ingrao; Dott. Arch. A.Bracchini; Dott. Ing. L.Nani; Dott. Ing. M.Abram; Dott. Ing. F.Pambianco; Dott. Ing. M.Pambianco; Dott. Ing. L.Gaglianello; Dott. Geol. G.Cerquiglini

MANDANTI:
GP INGEGNERIA: Dott. Ing. G.Guiducci; Dott. Ing. A.Signorelli; Dott. Ing. E.Micarelli; Dott. Ing. L.Bianchi; Dott. Arch. E.A.E.Cirmi; Dott. Ing. M.Parrilli; Dott. Arch. P.Ghinelli; Dott. Ing. D.Pelle; Dott. Ing. G.Lucibello; Dott. Arch. G.Guastella; Dott. Geol. M.Leonardi; Dott. Ing. L.Pagnanci; Dott. Arch. A.Sitzia; Dott. Arch. M.G.Liserio
COOPROGETTI: Dott. Ing. D.Carlaccini; Dott. Ing. S.Sacconi; Dott. Ing. C.Corsoni; Dott. Ing. F.Abie; Dott. Ing. A.Salvemini
GDG: Dott. Ing. V.Rotisciani; Dott. Ing. S.Cecchini; Dott. Ing. F.Marchioni; Dott. Ing. G.Verini Supplizi; Dott. Geol. C.Sugiarini
ICARIA: Dott. Ing. P.Agnello
OMNISERVICE

ORDINE degli INGEGNERI della PROVINCIA di TERNI — SEZIONE A — ING. GRANIERI NANDO — SETTORE CIVILE E AMBIENTALE — A 644

OPERE D'ARTE MINORI
ATTRAVERSAMENTO IDRAULICO DAL KM 4+166 AL KM 4+193
Armatura spalla SP1 - fase 2: Tav 1 di 3

CODICE PROGETTO	NOME FILE	REVISIONE	SCALA:
PROGETTO: LO408Z / LIV. PROG.: E / N. PROG.: 2101	T04OM01STRAR06A	A	1:50
	CODICE ELAB.: T04OM01STRAR06		

REV.	DESCRIZIONE	DATA	REDATTO	VERIFICATO	APPROVATO
A	Emissione	Giu. 2021	V. Ingrao	F. Durastanti	N.Granieri