


FASE 2

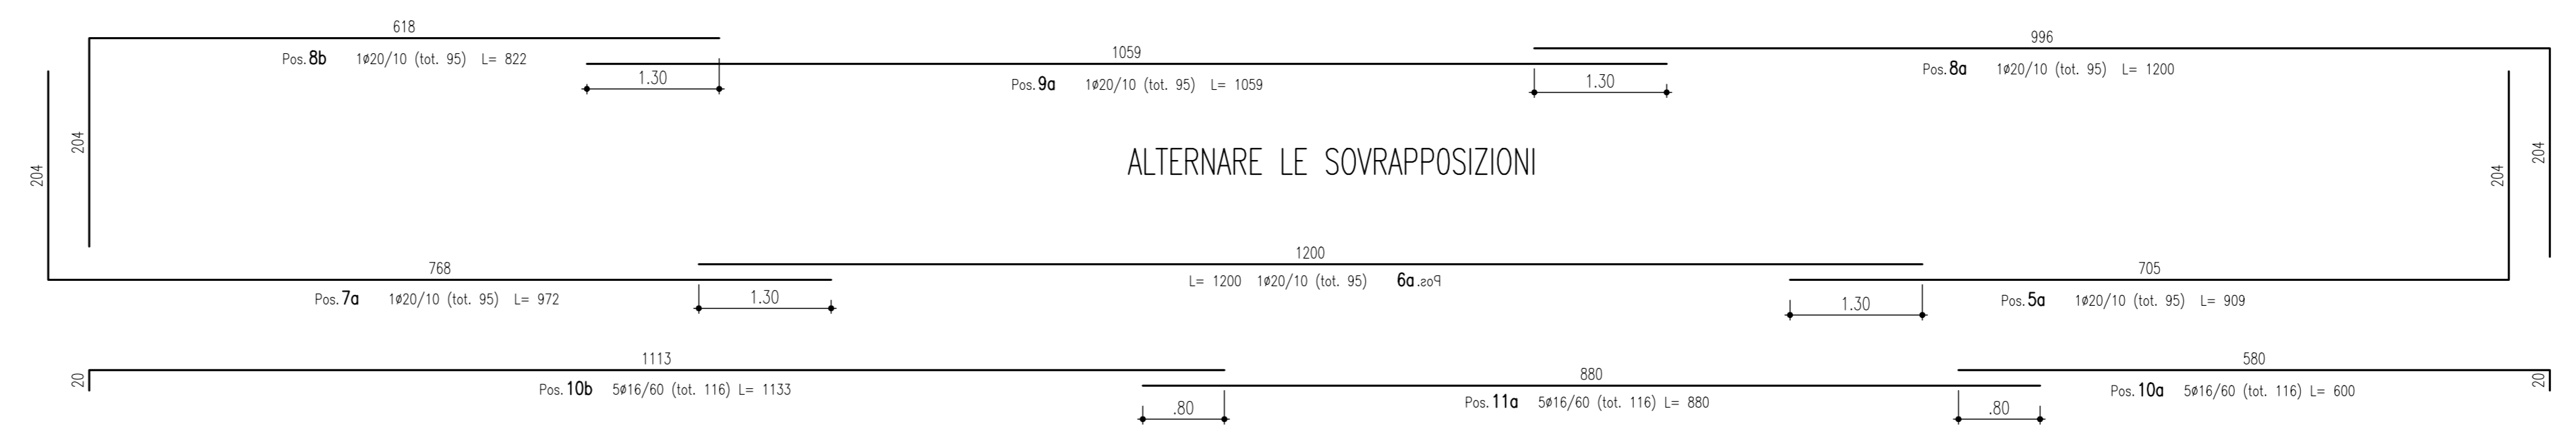

MURO PARAGHIAIA
SCALA 1 : 50

FASE 2

Per la tabella materiali fare riferimento all'elaborato T04EG04GENSC01

sanas
GRUPPO FS ITALIANE

Direzione Progettazione e Realizzazione Lavori

ITINERARIO RAGUSA-CATANIA
Collegamento viario compreso tra lo Svincolo della S.S. 514 "di Chiaramonte" con la S.S. 115 e lo Svincolo della S.S. 194 "Ragusana"
LOTTO 4 - Dallo svincolo n. 8 "Francofonte" (compreso) allo svincolo della "Ragusana" (escluso)

PROGETTO ESECUTIVO COD: **PA898**

PROGETTAZIONE: ATI SINTAGMA - GP INGEGNERIA - COOPROGETTI-GDG- ICARIA - OMNISERVICE

PROGETTISTA RESPONSABILE DELL'INTEGRAZIONE DELLE PRESTAZIONI SPECIFICHE:
Dott. Ing. Mando Granieri
Ordine degli Ingegneri della Prov. di Perugia n° A351

IL GRUPPO DI PROGETTAZIONE:
MANDATARIO:
Sintagma
Dott. Ing. P. Orsini
Dott. Ing. F. Orsini
Dott. Ing. A. Bianchini
Dott. Ing. L. Bani

MANDANTI:
Dott. Ing. G. Guarnieri
Dott. Ing. A. Spaventi
Dott. Ing. M. Marretti
Dott. Ing. E. A. Di Cinti
Dott. Ing. F. Fanti
Dott. Ing. P. Orsini
Dott. Ing. G. Pini

IL GEOLOGO:
Dott. Geol. Giorgio Conquigni
Ordine dei Geologi della Regione Umbria n° 208

IL COORDINATORE PER LA SICUREZZA IN FASE DI PROGETTAZIONE:
Dott. Ing. Filippo Pambianco
Ordine degli Ingegneri della Provincia di Perugia n° A1373

IL RESPONSABILE DEL PROCEDIMENTO:
Dott. Ing. Luigi Mupo

OPERE D'ARTE MINORI
ATTRaversamento IDRAULICO DAL KM 4+187 AL KM 4+215
Armatura spalla SP2 - fase 1: Tav 3 di 4

CODICE PROGETTO	NOME FILE	REVISIONE	SCALA:
LQ408ZE2101	T04EG04GENSC01	A	1:50

REV.	DESCRIZIONE	DATA	REDATTO	VERIFICATO	APPROVATO
A	Emissione	04/2021	V. Ingrassia	F. Duranti	M. Granieri