

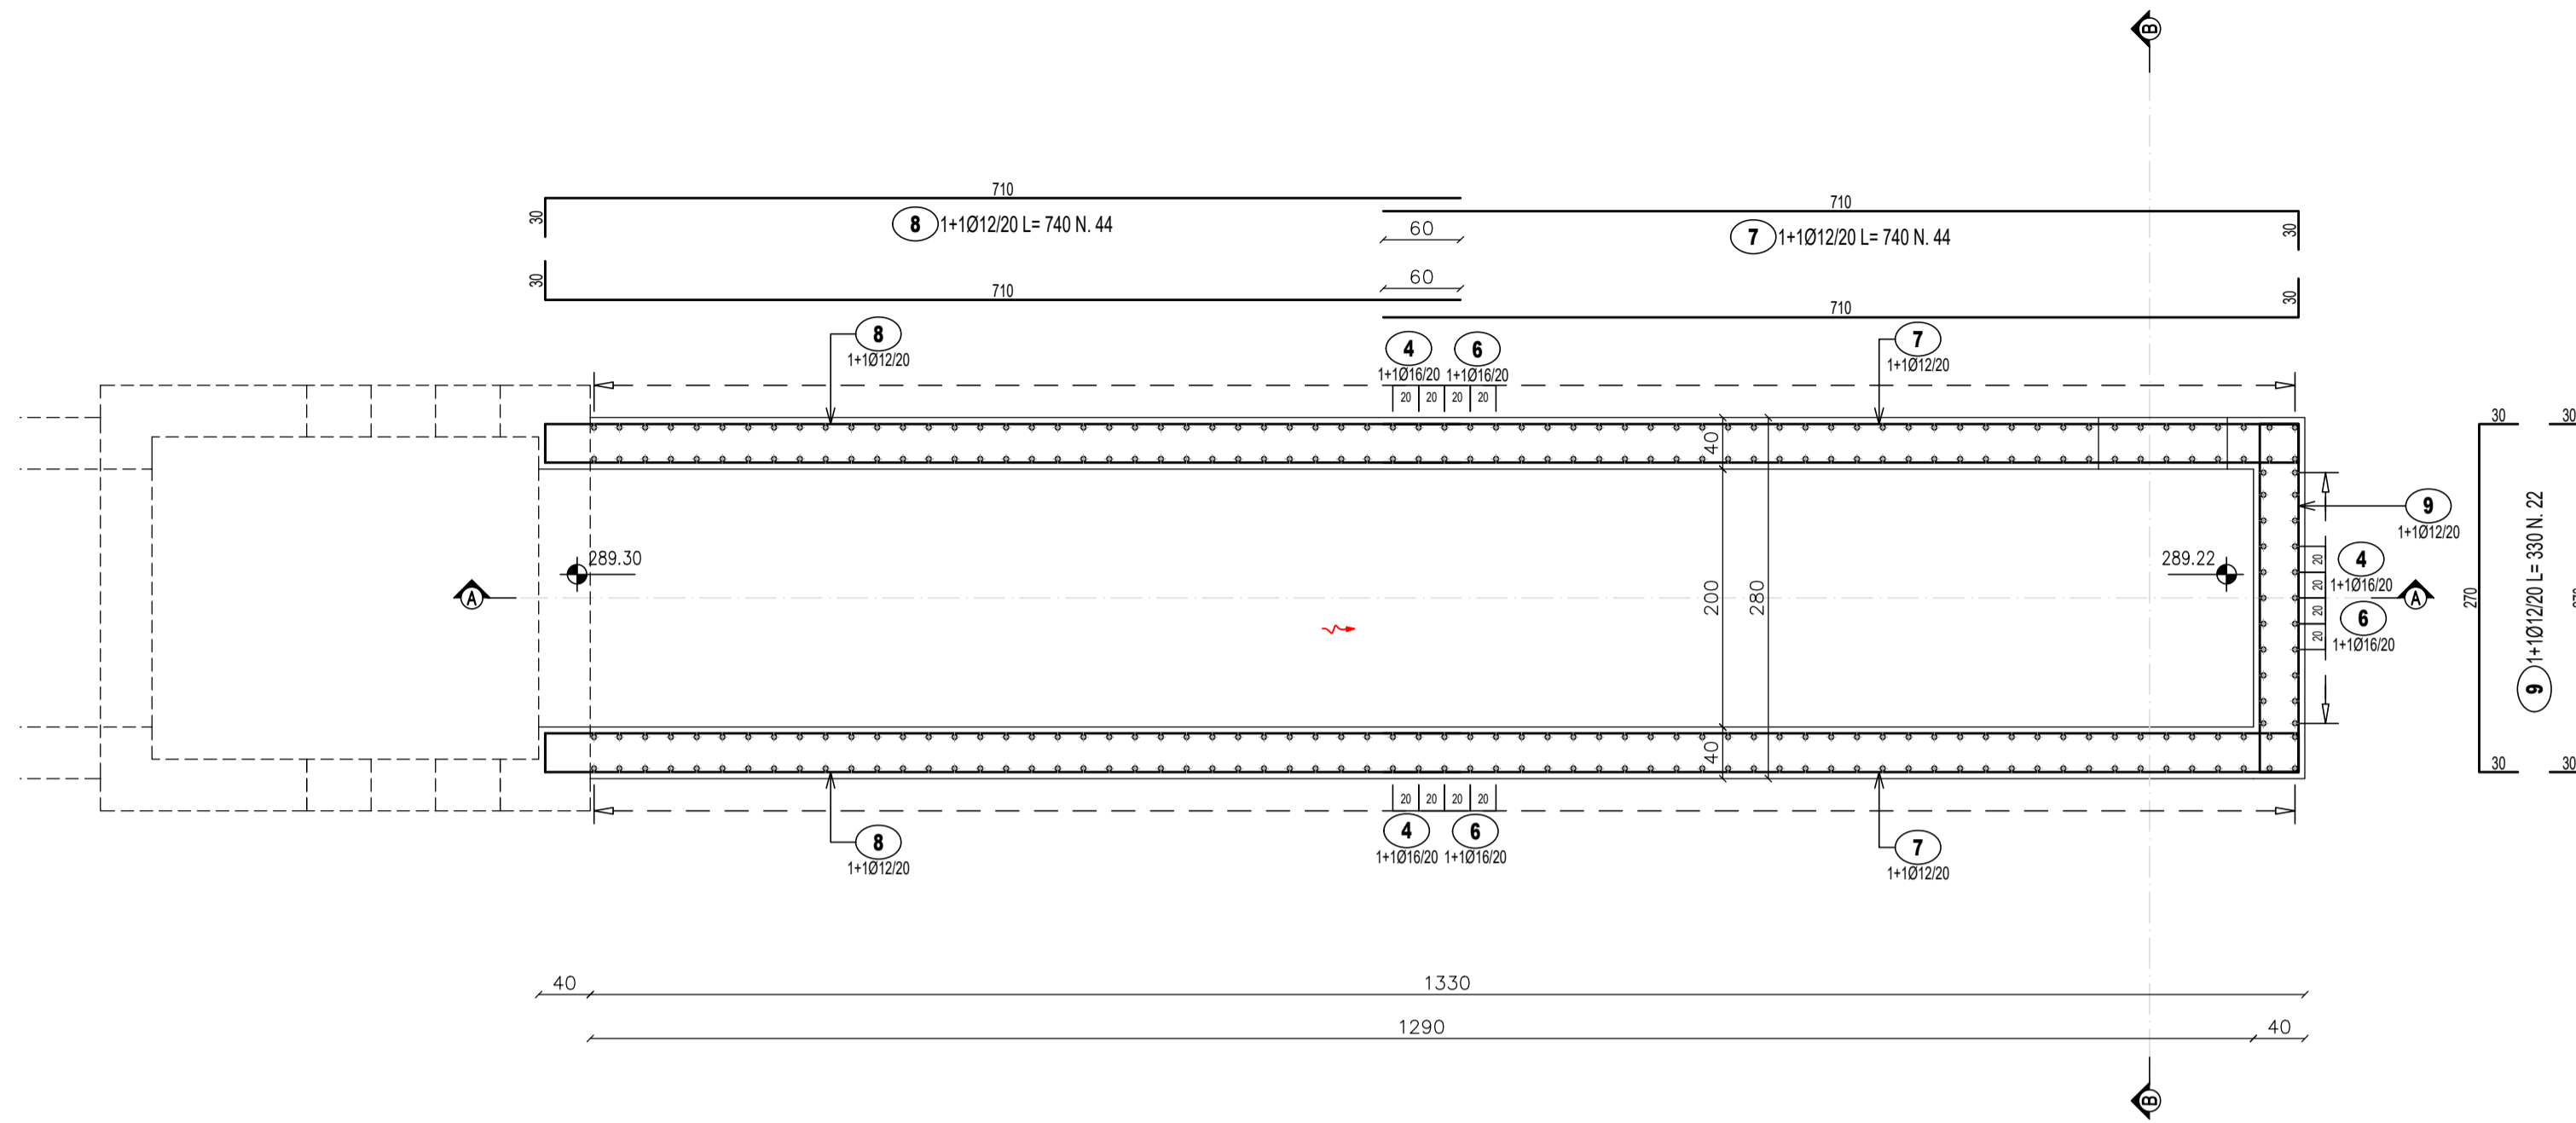



TM01 MANUFATTO CENTRALE
PIANTA SPICCATO PARETI
SCALA 1:50

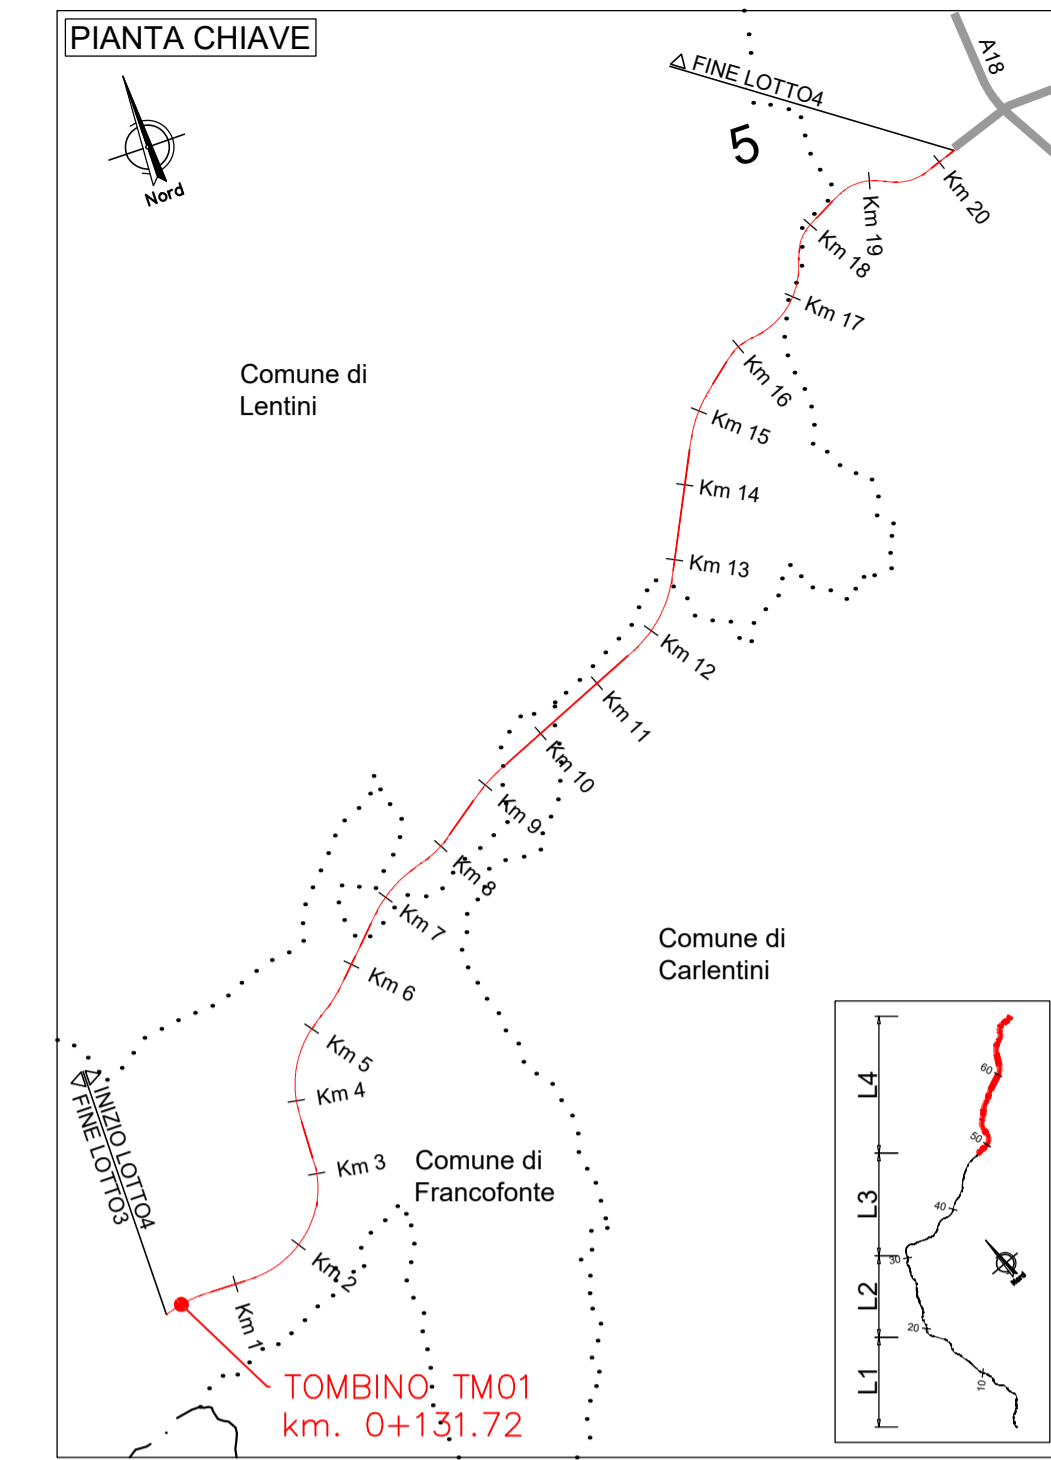

SEZIONE B-B
SCALA 1:50

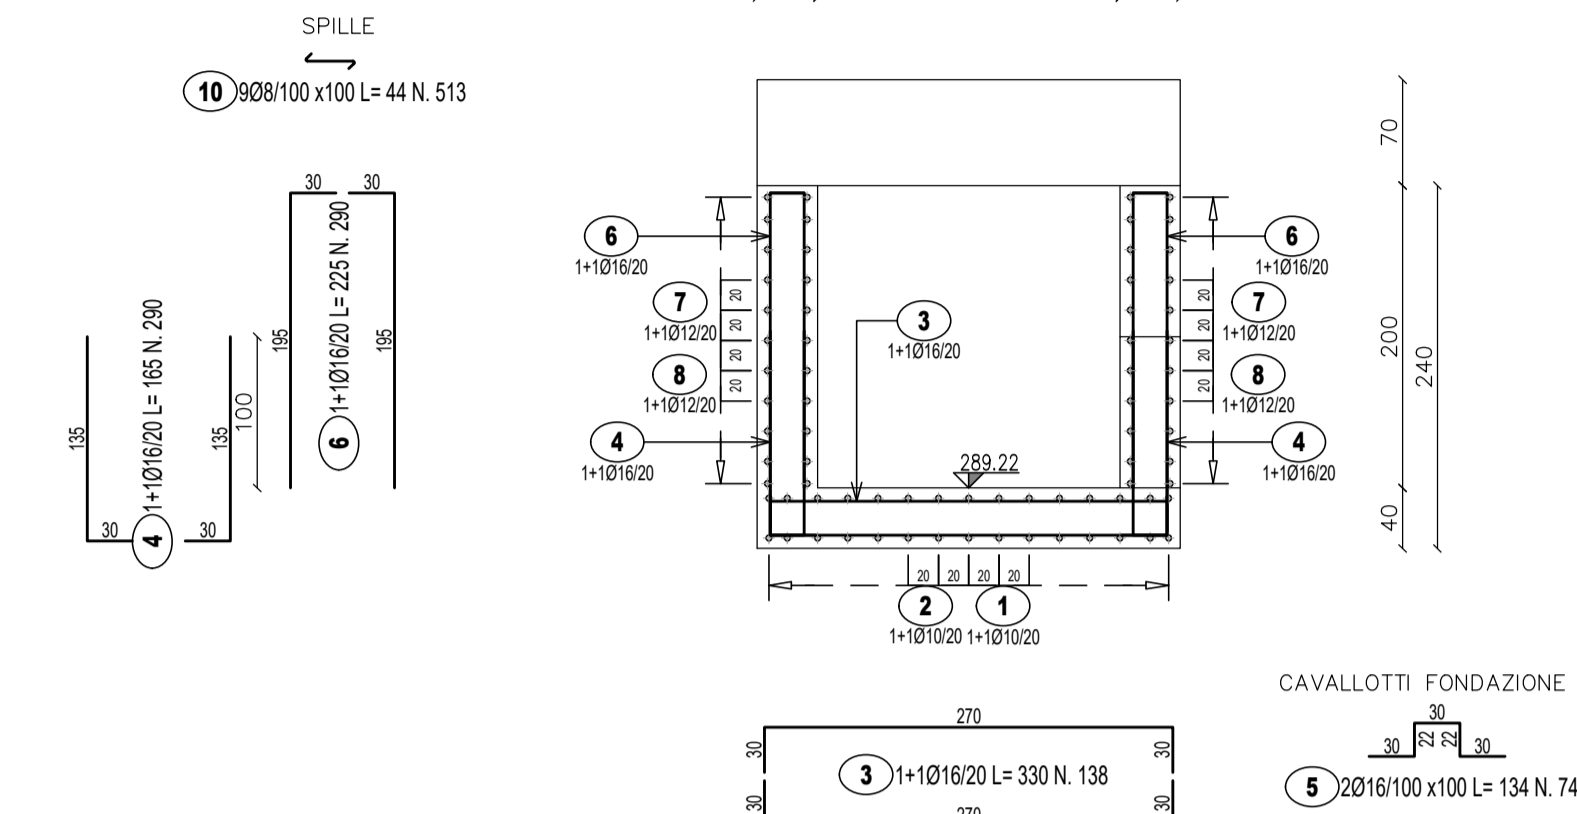

SEZIONE A-A
SCALA 1:50

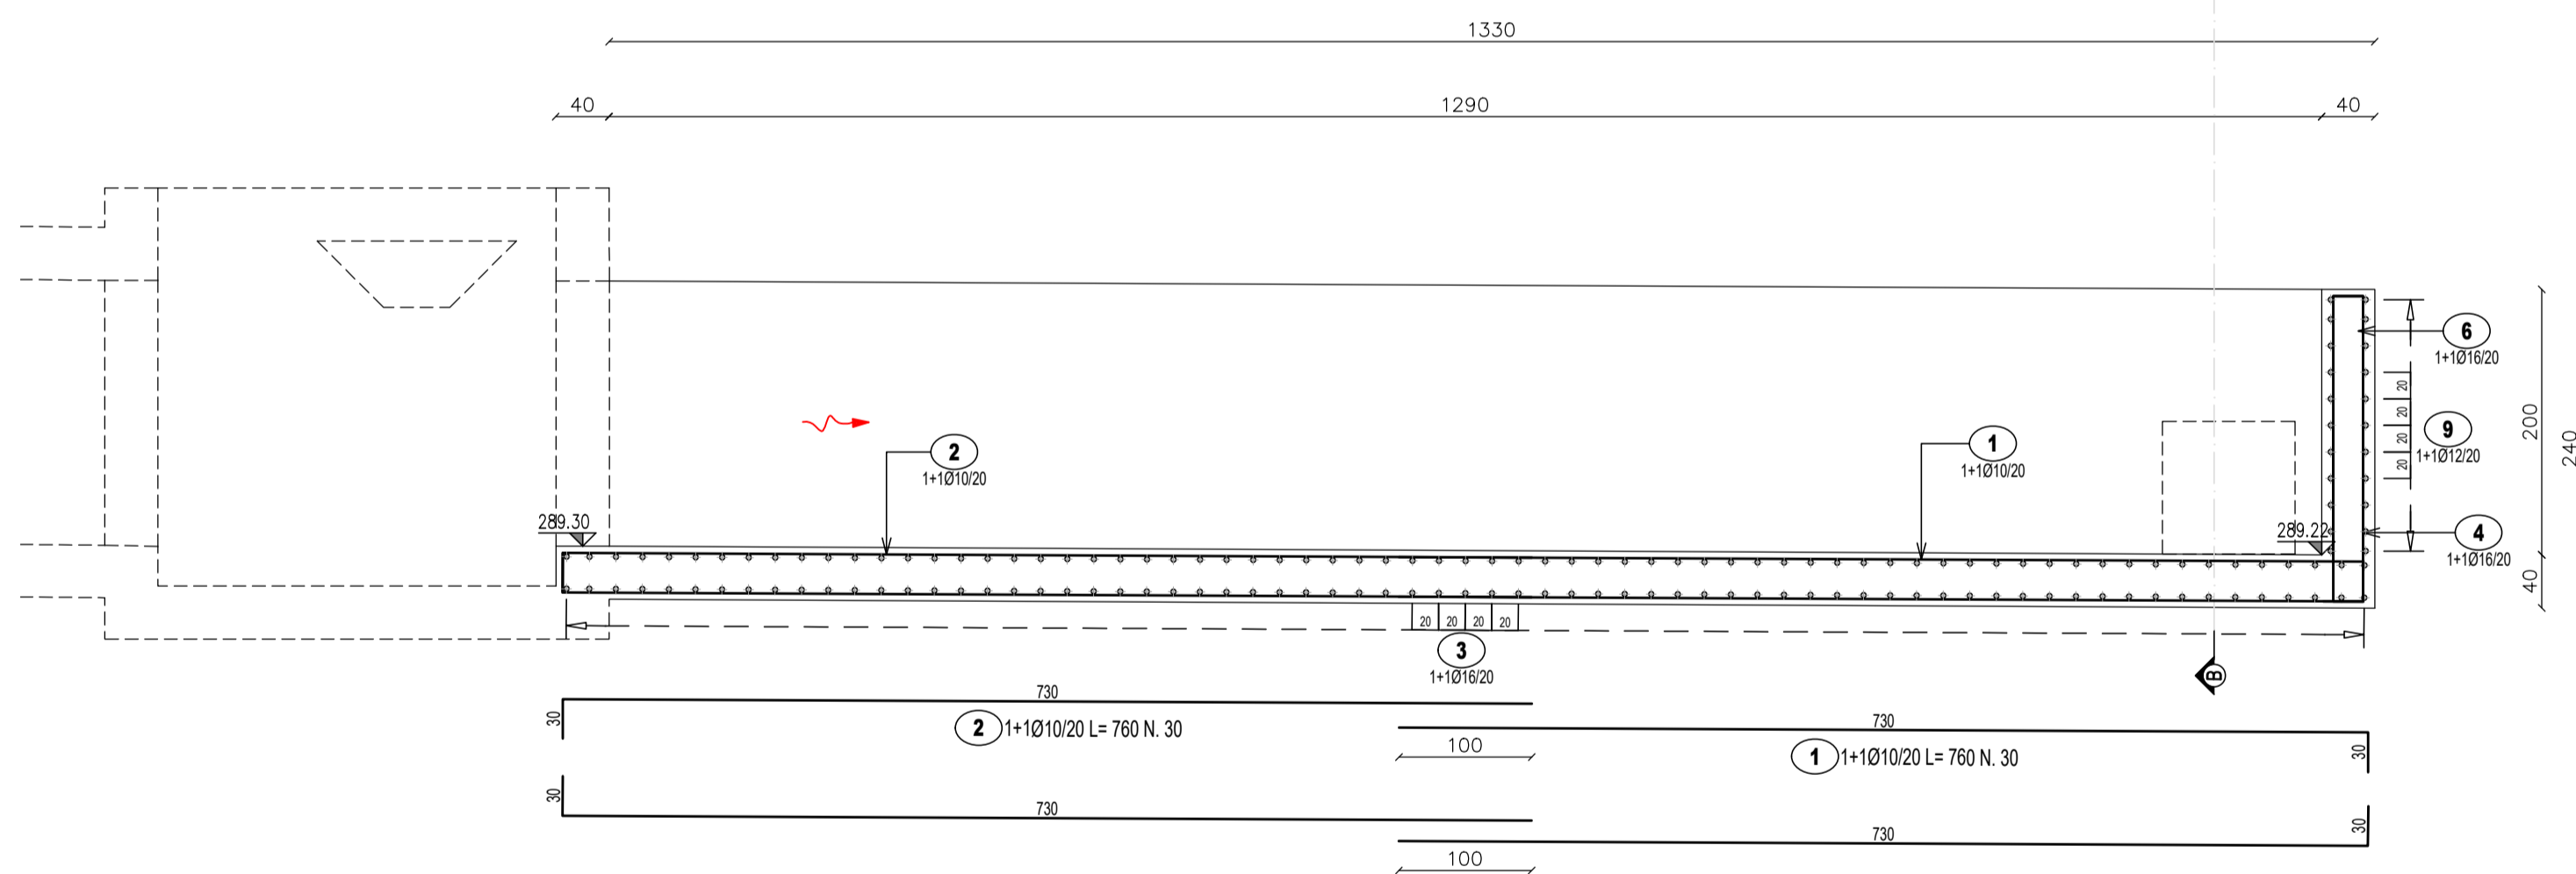

LISTA FERRI: FONDAZIONE							
Pos.	Dia Ø	Ferri	Totale Ferri	Lung. (cm)	kg/m	Sagomatura	Tot. Kg
1	10	1+1	30	760	0.617		140.7
2	10	1+1	30	760	0.617		140.7
3	16	1+1	138	330	1.578		718.6
4	16	1+1	290	165	1.578		755.1
5	16	2	74	134	1.578		156.5
TOTALE PESO Kg.							1911.5

LISTA FERRI: ELEVAZIONE							
Pos.	Dia Ø	Ferri	Totale Ferri	Lung. (cm)	kg/m	Sagomatura	Tot. Kg
6	16	1+1	290	225	1.578		1029.6
7	12	1+1	44	740	0.888		289.1
8	12	1+1	44	740	0.888		289.1
9	12	1+1	22	330	0.888		64.5
10	8	9	513	44	0.394		88.9
TOTALE PESO Kg.							1761.3



Direzione Progettazione e Realizzazione Lavori

ITINERARIO RAGUSA-CATANIA
Collegamento viario compreso tra lo Svincolo della S.S. 514 "di Chiaramonte" con la S.S. 115 e lo Svincolo della S.S. 194 "Ragusana"
LOTTO 4 - Dallo svincolo n. 8 "Francofonte" (compreso) allo svincolo della "Ragusana"(escluso)

PROGETTO ESECUTIVO

COD. PA898

PROGETTAZIONE: ATI SINTAGMA - GP INGEGNERIA - COOPROGETTI - GDG - ICARIA - OMNISERVICE

PROGETTISTA RESPONSABILE DELL'INTEGRAZIONE DELLE PRESTAZIONI SPECIALISTICHE:
Dott. Ing. Nando Granieri
Ordine degli Ingegneri della Prov. di Perugia n° A351



IL GRUPPO DI PROGETTAZIONE:
MANDATARIA:
Sintagma
Dott. Ing. N. Granieri
Dott. Ing. P. Durastanti
Dott. Ing. V. Truffini
Dott. Arch. A. Braschini
Dott. Ing. L. Neri

MANDANTI:
GPI INGEGNERIA
Dott. Ing. G. Guadagni
Dott. Ing. A. Signorelli
Dott. Ing. A. Bala
Dott. Arch. E. A. E. Crimi
Dott. Ing. M. Panfilì
Dott. Arch. P. Ghiselli
Dott. Ing. D. Pelle
Dott. Ing. D. Caraccioli
Dott. Ing. S. Sassoni
Dott. Ing. C. Consorti

IL GEOLOGO:
Dott. Geol. Giorgio Cerquiglini
Ordine dei Geologi della Regione Umbria n° 108

DEOTECHNICAL DESIGN GROUP
Dott. Ing. F. Aloe
Dott. Ing. A. Salvemini

IL COORDINATORE PER LA SICUREZZA IN FASE DI PROGETTAZIONE:
Dott. Ing. Filippo Pambianco
Ordine degli Ingegneri della Provincia di Perugia n° A1373

ICARIA
Dott. Ing. V. Rotisciani
Dott. Ing. G. Pelli
Dott. Ing. F. Macchioni

OMNISERVICE
Dott. Ing. P. Agnello
IL RESPONSABILE DI PROGETTO:
INGEGNERE
Vladimiro ROTISCIANI
C.O. n° 1373
C.A. n° 876
C.P. n° 1373

VISTO IL RESPONSABILE DEL PROCEDIMENTO
Dott. Ing. Luigi Mupo

OPERE D'ARTE MINORI
TOMBINO SCATOLARE 2X2 AL KM 0+132
Armature - Tav. 4/4

CODICE PROGETTO		NOME FILE		REVISIONE	SCALA:
PROGETTO	LO408Z	LEV. PRG.	2101		
ELAB.	T04TM01STRAR04			B	Varie
REV.	DESCRIZIONE	DATA	REDATTO	VERIFICATO	APPROVATO
B	Revisione a seguito di Rapporto di Verifica	Novembre 2021	F. Macchioni	V. Rotisciani	N. Granieri
A	Emissione	Giugno 2021	F. Macchioni	V. Rotisciani	N. Granieri