




SEZIONE B-B
SCALA 1:50

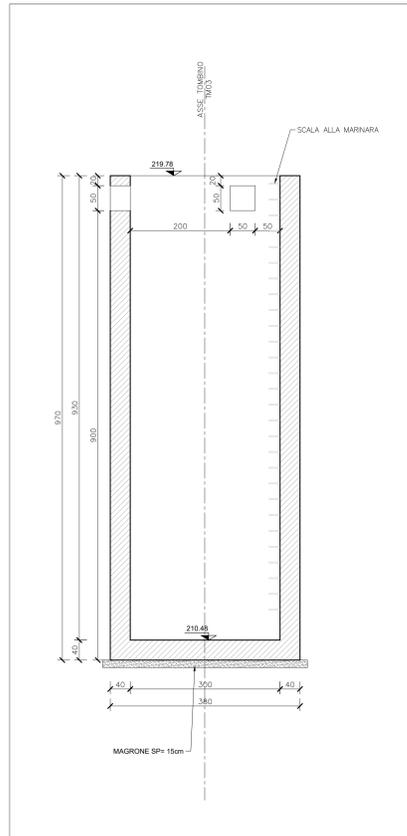


SEZIONE C-C
SCALA 1:50

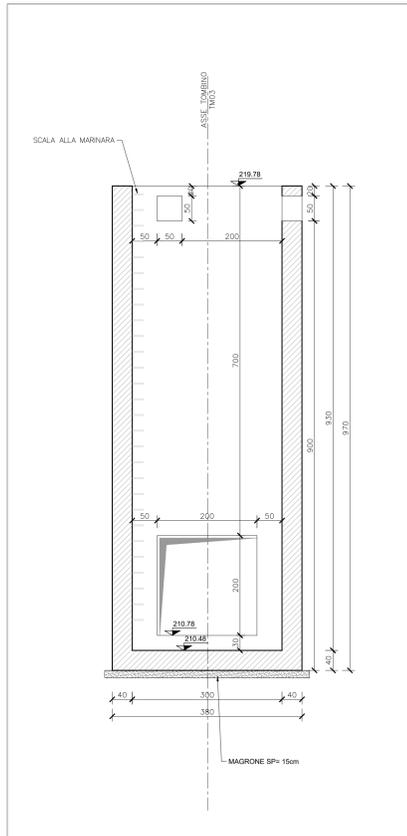


SEZIONE D-D
SCALA 1:50

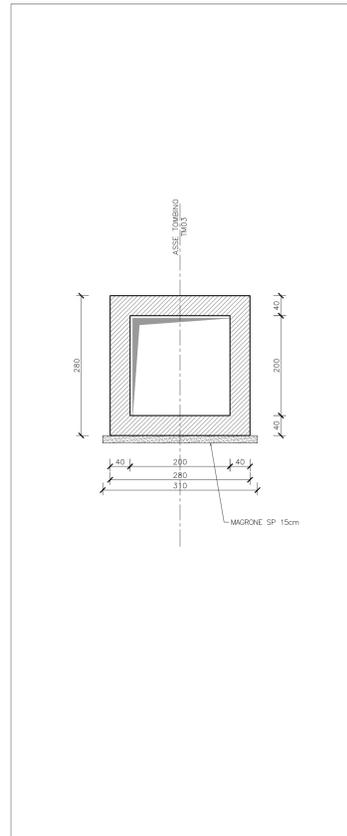


SEZIONE E-E
SCALA 1:50

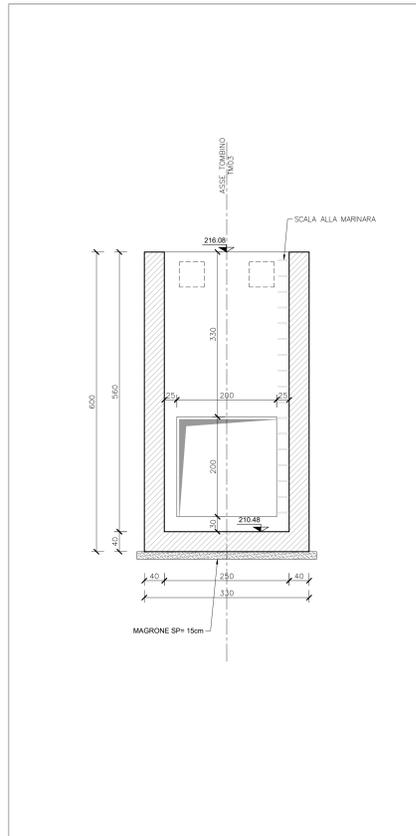


SEZIONE F-F
SCALA 1:50

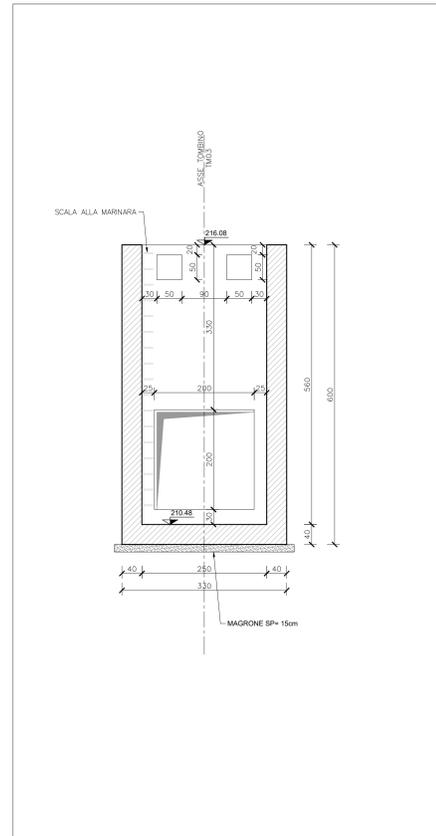


SEZIONE G-G
SCALA 1:50

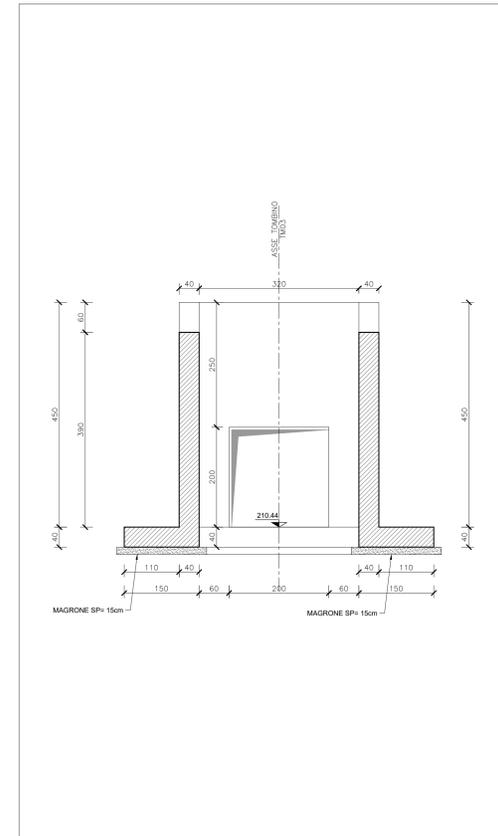



DETTAGLIO MURO DI SPINTA
PIANTA
SCALA 1:50

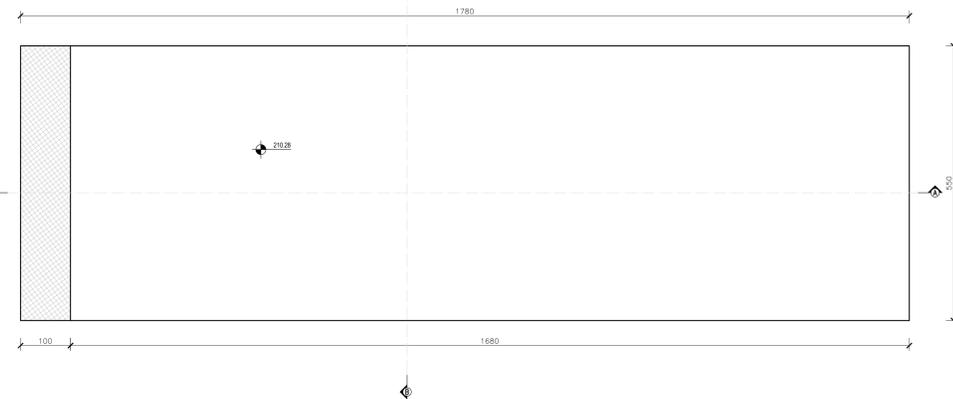


SEZIONE B-B
SCALA 1:50

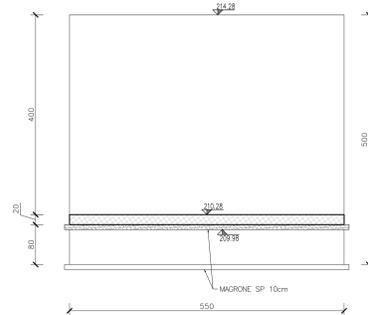

SEZIONE A-A
SCALA 1:50

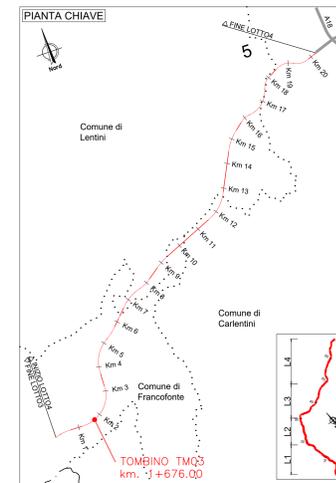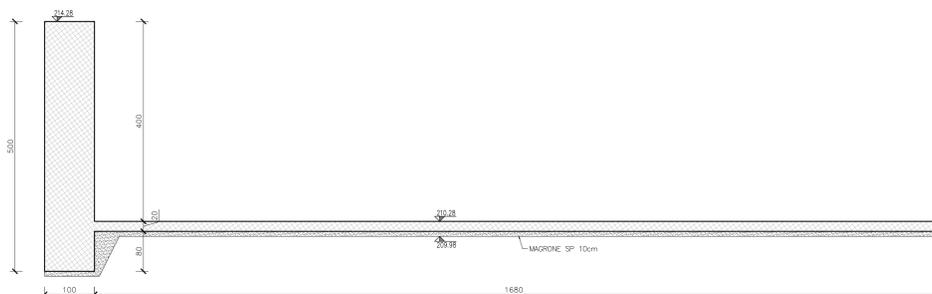

PART. GIUNTO WATER-STOP
SCALA 1:20

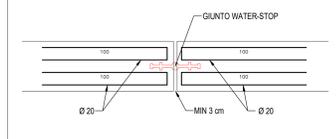

sanas
GRUPPO FS ITALIANE

Direzione Progettazione e Realizzazione Lavori

ITINERARIO RAGUSA-CATANIA
Collegamento viario compreso tra lo Svincolo della S.S. 514 "di Chiaramonte" con la S.S. 115 e lo Svincolo della S.S. 194 "Ragusana"
LOTTO 4 - Dallo svincolo n. 8 "Francofonte" (compreso) allo svincolo della "Ragusana" (escluso)

PROGETTO ESECUTIVO COD. **PA898**

PROGETTAZIONE: ATI SINTAGMA - GP INGEGNERIA - COOPROGETTI - GDG - ICARIA - OMNISERVICE

PROGETTISTA RESPONSABILE DELL'INTEGRAZIONE DELLE PRESTAZIONI
SPECIALISTE:
Dott. Ing. Mando Graneri
Ordine degli Ingegneri della Prov. di Perugia n° A351

IL GRUPPO DI PROGETTAZIONE:
MANDATARI:
Dott. Ing. N. Orsini
Dott. Ing. F. Ruffini
Dott. Ing. A. Barattini
Dott. Ing. A. Mori

MANDANTI:
Dott. Ing. G. Guarnoni
Dott. Ing. A. Spaventi
Dott. Ing. M. Marretti
Dott. Ing. M. Anzani
Dott. Arch. E. A.E. Conti
Dott. Arch. F. Di Biasi
Dott. Ing. G. Pini

IL GEOLOGO:
Dott. Geol. Giorgio Cerpaghio
Ordine dei Geologi della Regione Umbria n° 208

IL COORDINATORE PER LA SICUREZZA IN FASI DI PROGETTAZIONE:
Dott. Ing. Filippo Pambianco
Ordine degli Ingegneri della Provincia di Perugia n° A1373

VISTO IL RESPONSABILE DEL PROCEDIMENTO
Dott. Ing. Luigi Mapo

IL RESPONSABILE DEL PROCEDIMENTO:
Ing. Mando Graneri
PROF. ING. M. GRANERI
A. 178

OPERE D'ARTE MINORI
TOMBINO SCATOLARE AL KM 1+676
Carpenterie - Tav. 2/2

CODICE PROGETTO	NOVE FILE	REVISIONE	SCALA:
PROGETTO	LIV. PROG. N. PROG.		
LQ408Z	E 2101	COODICE ELAB.	T04TMO3STRCP02
			B
			Vare

REV.	DESCRIZIONE	DATA	REDATTO	VERIFICATO	APPROVATO
A	Revisione a seguito istruttoria validazione	Novembre 2021	F. Maccioni	V. Ruffini	A. Graneri
B	Emissione	Giugno 2021	F. Maccioni	V. Ruffini	A. Graneri