




SEZIONE A-A
SCALA 1:50

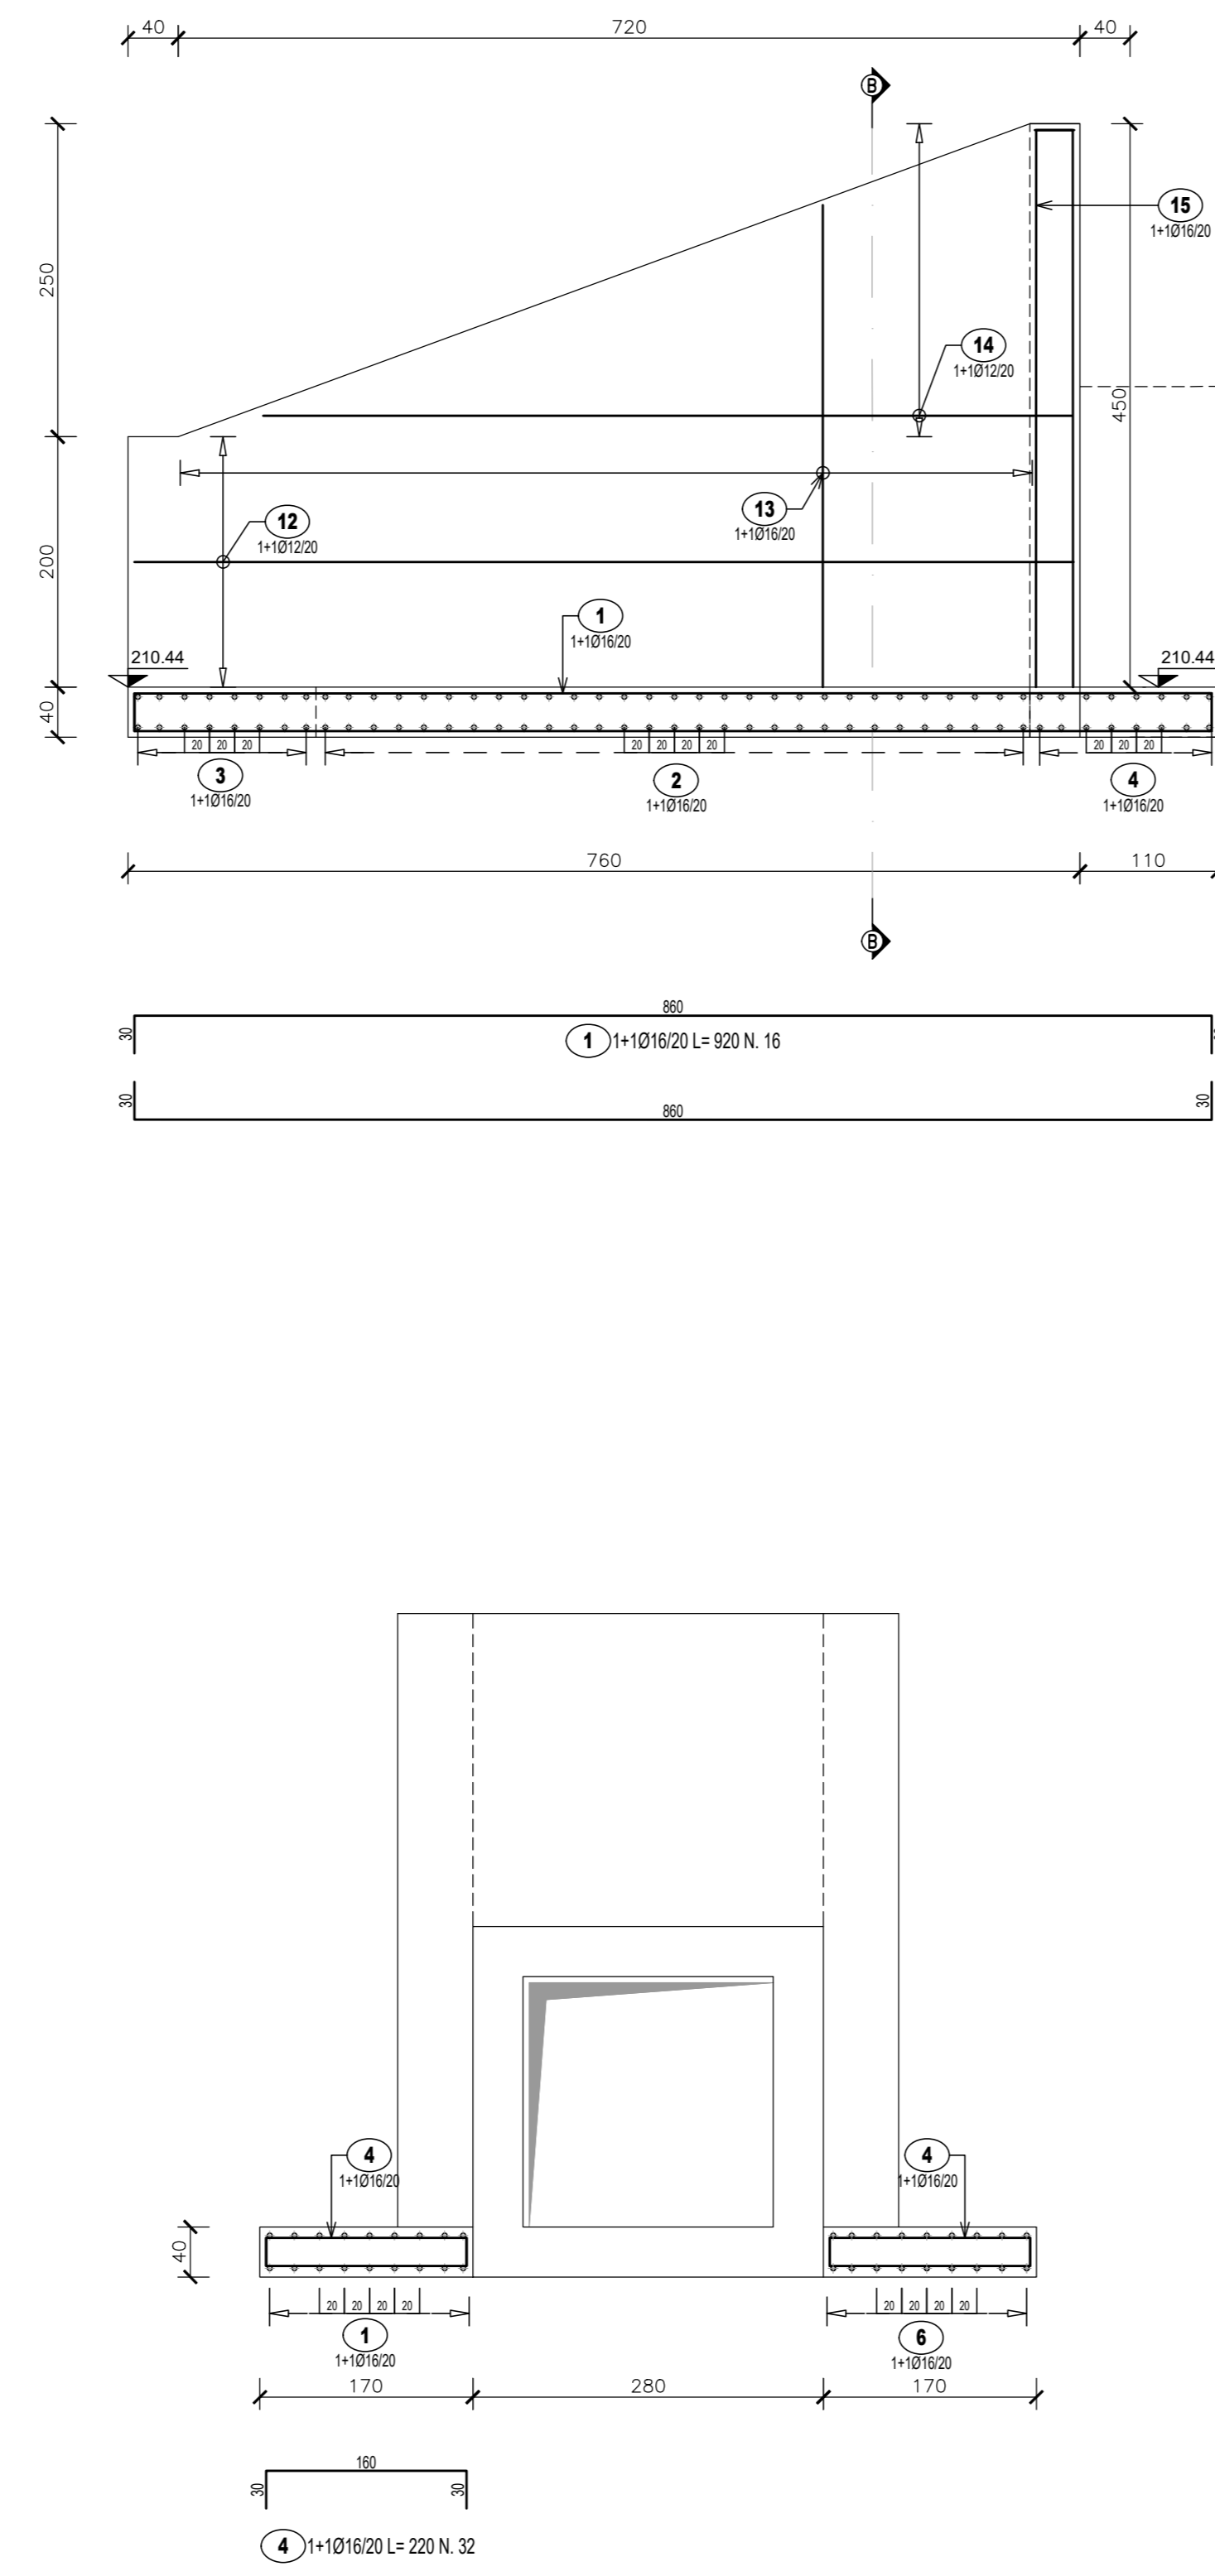


SEZIONE B-B
SCALA 1:50

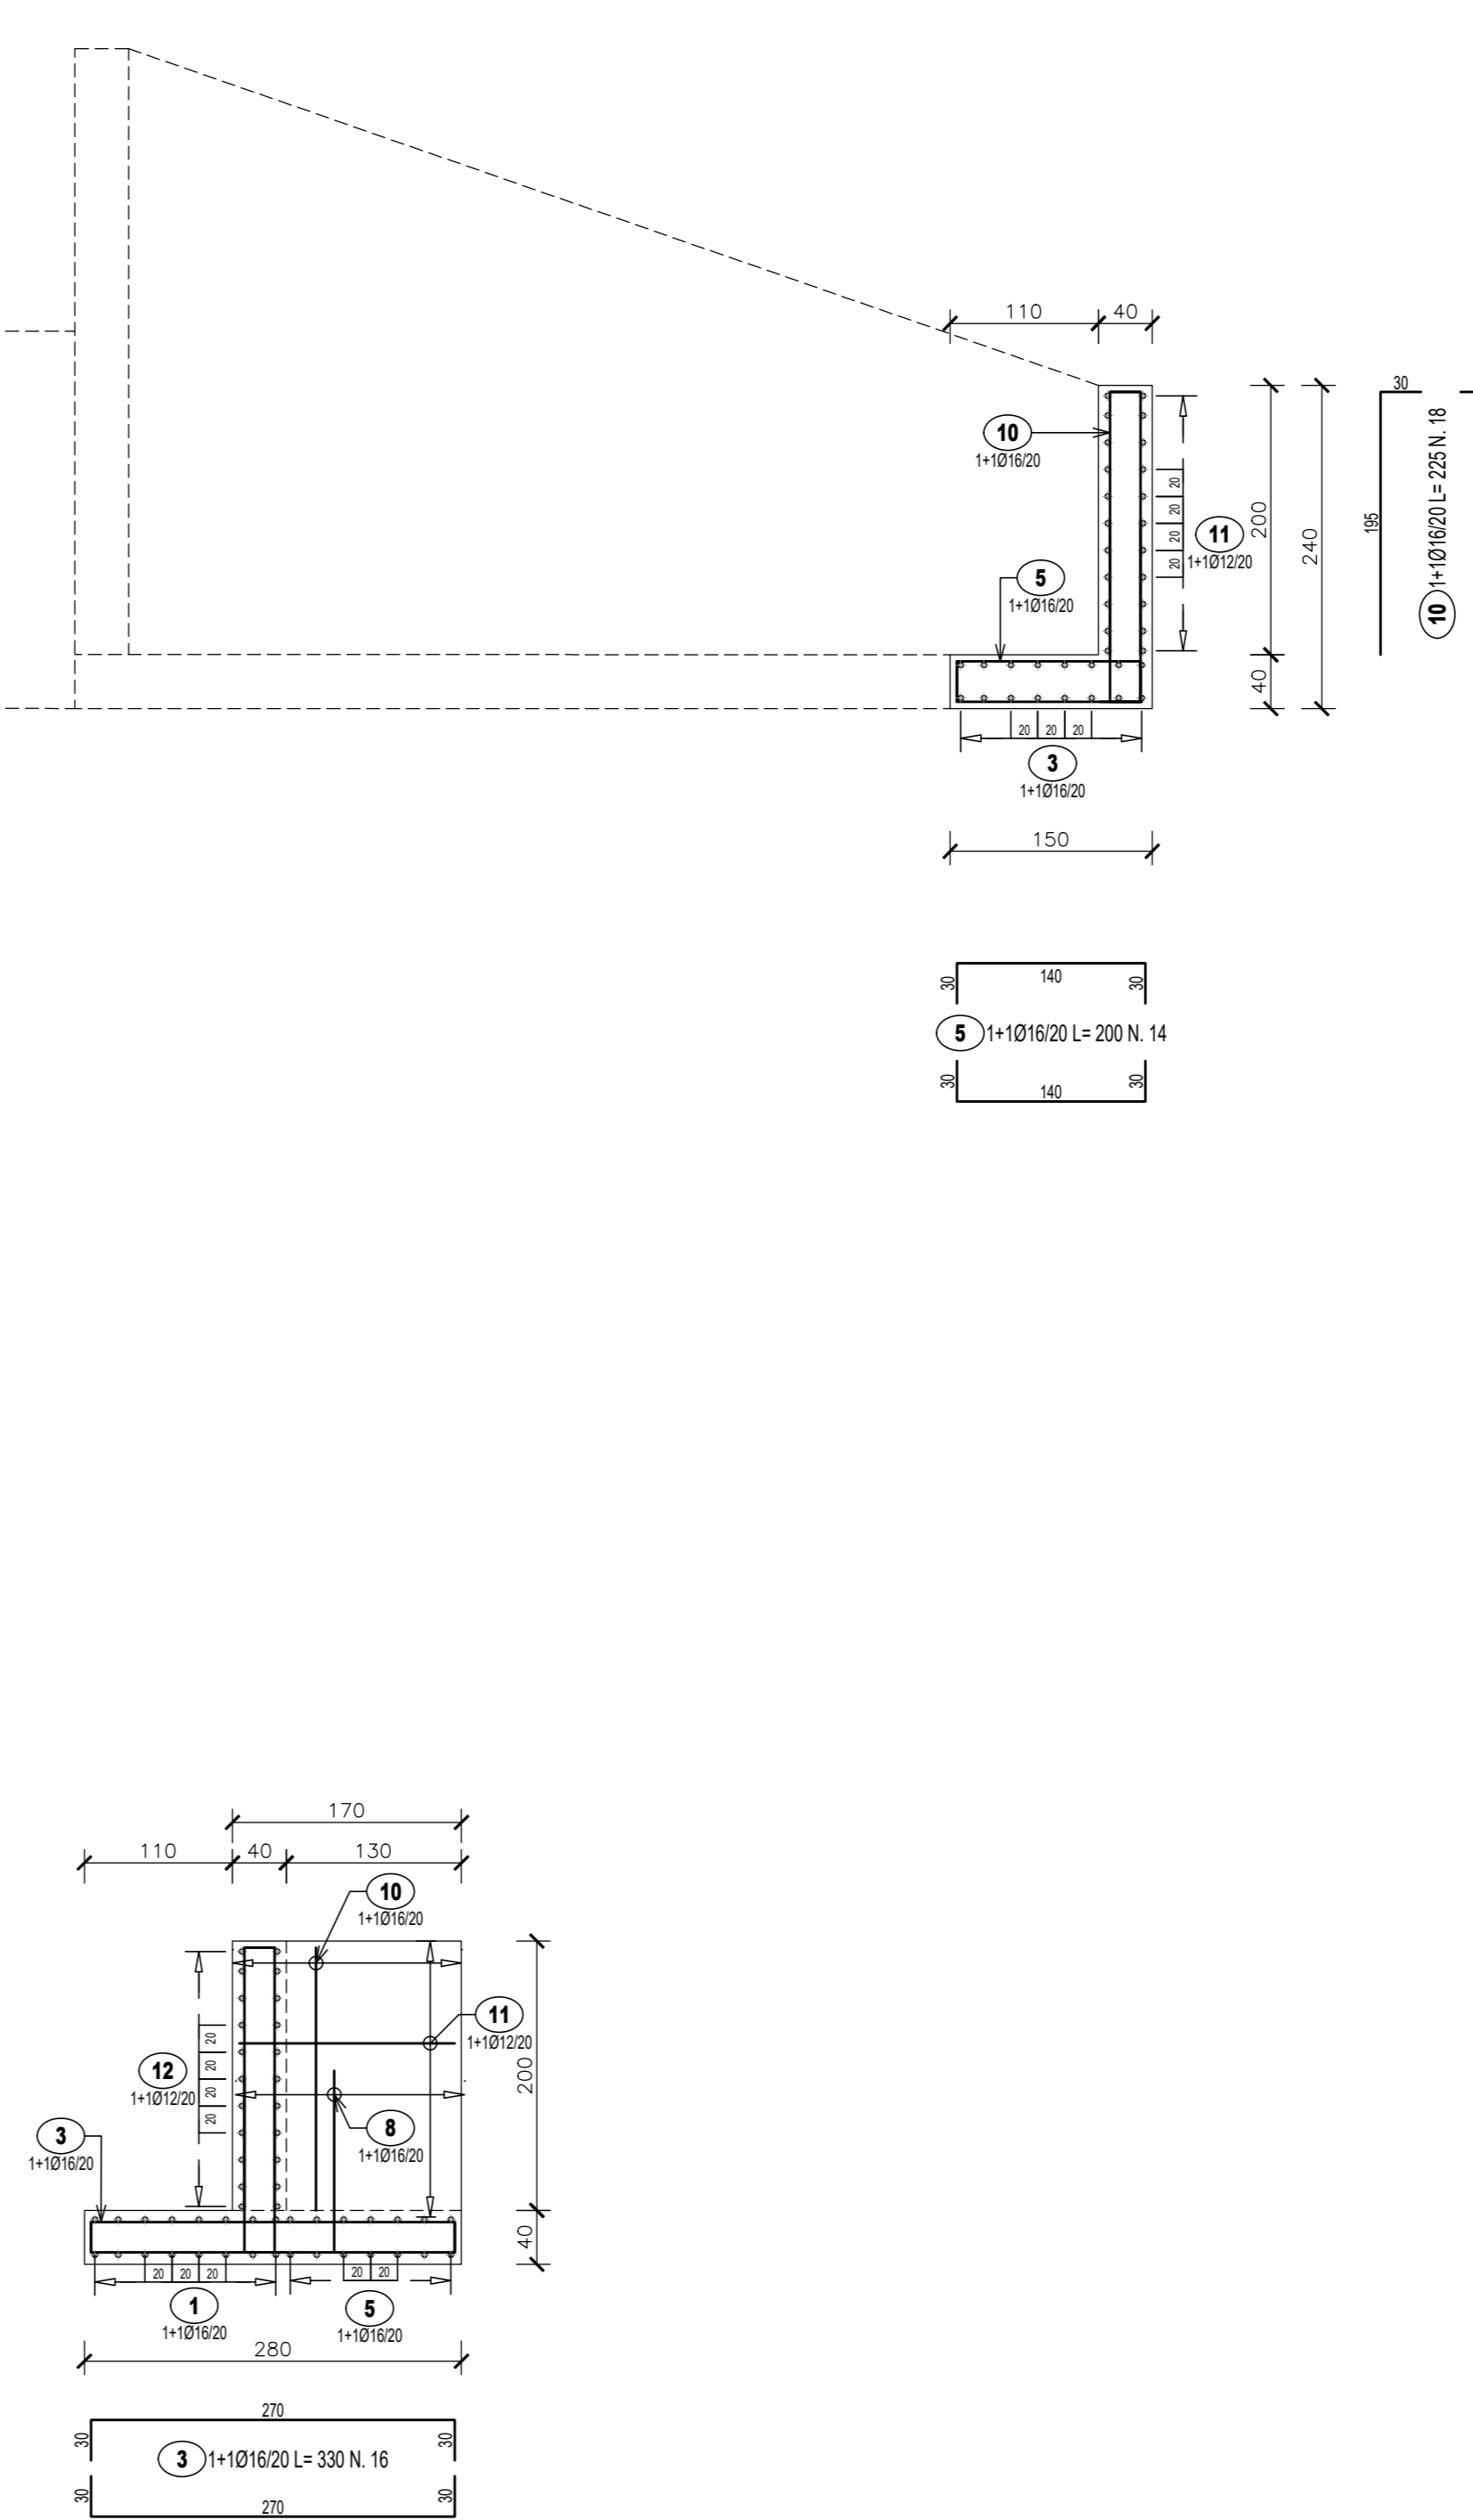

SEZIONE C-C
SCALA 1:50

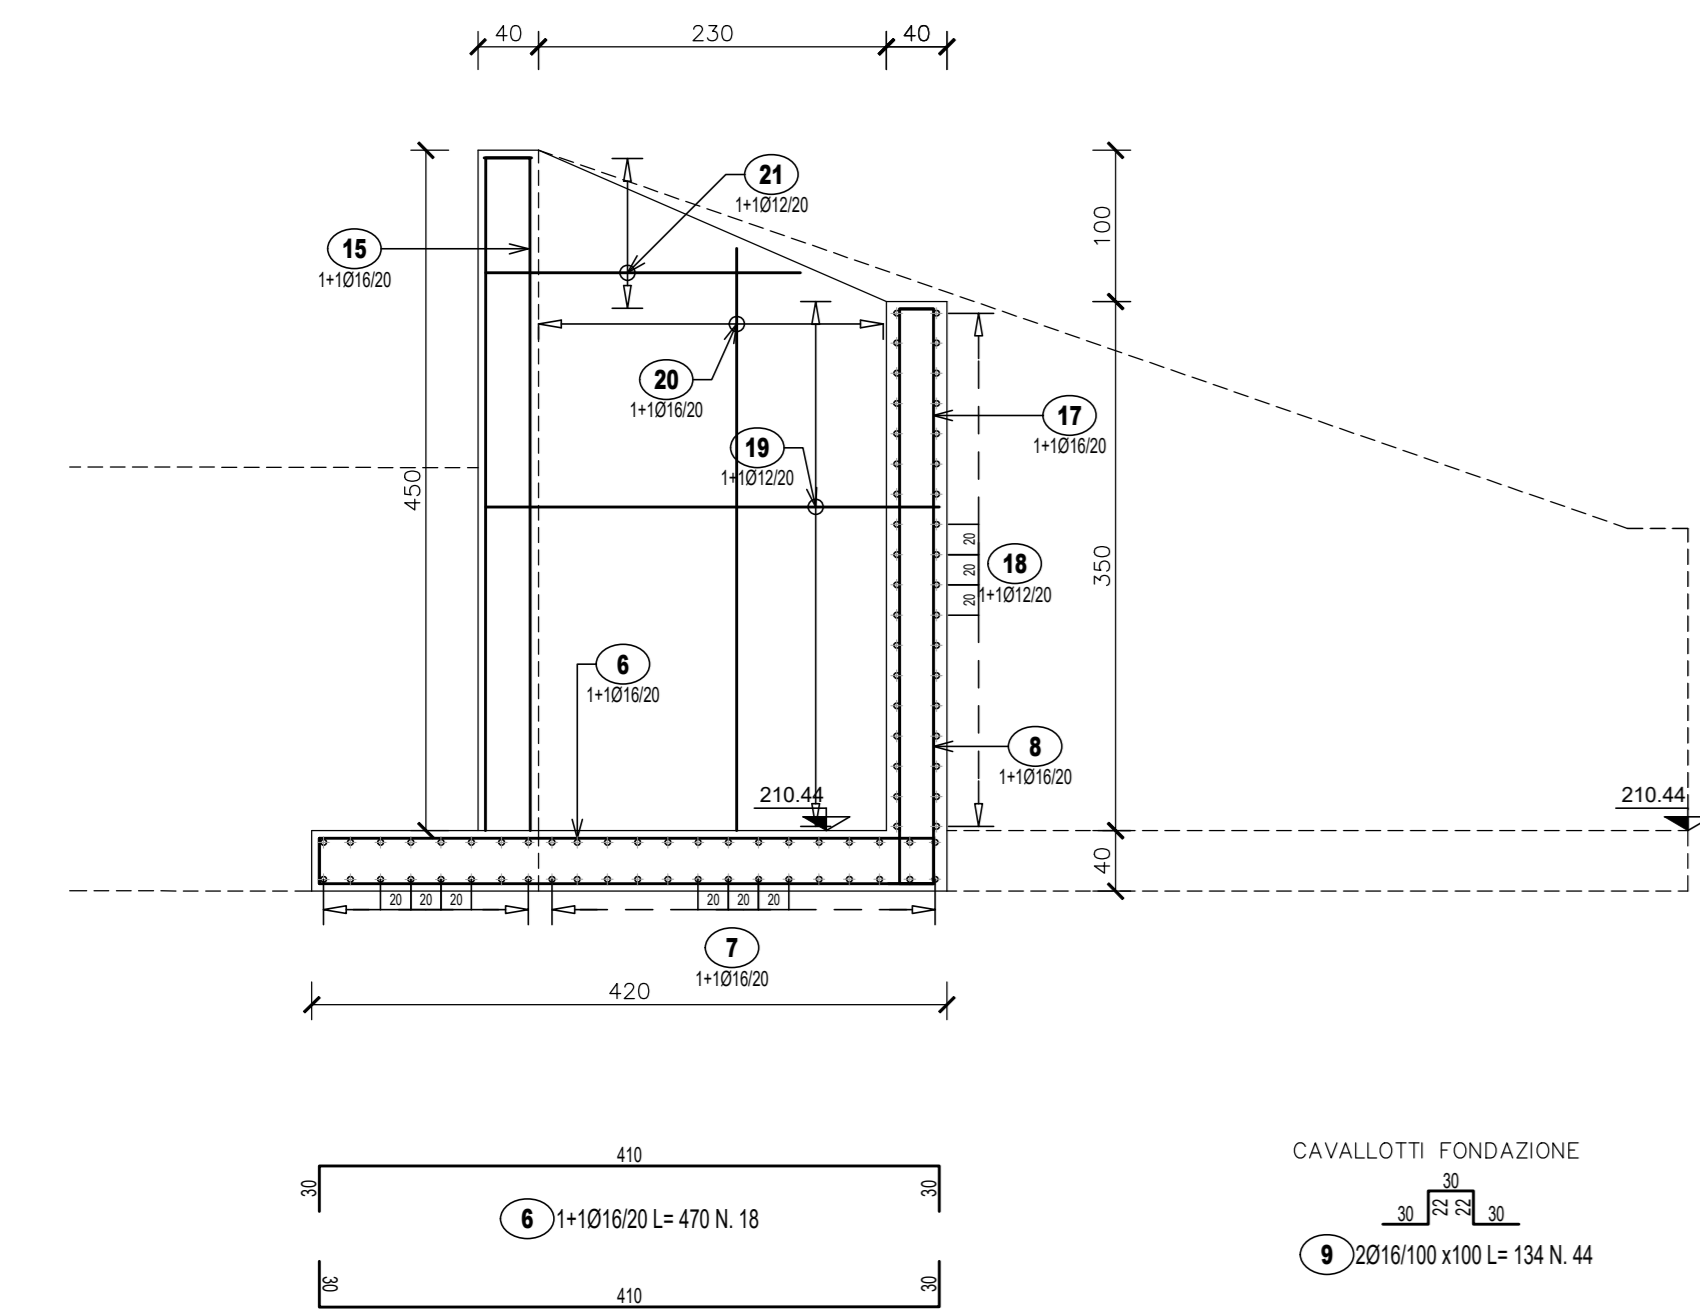


SEZIONE D-D
SCALA 1:50

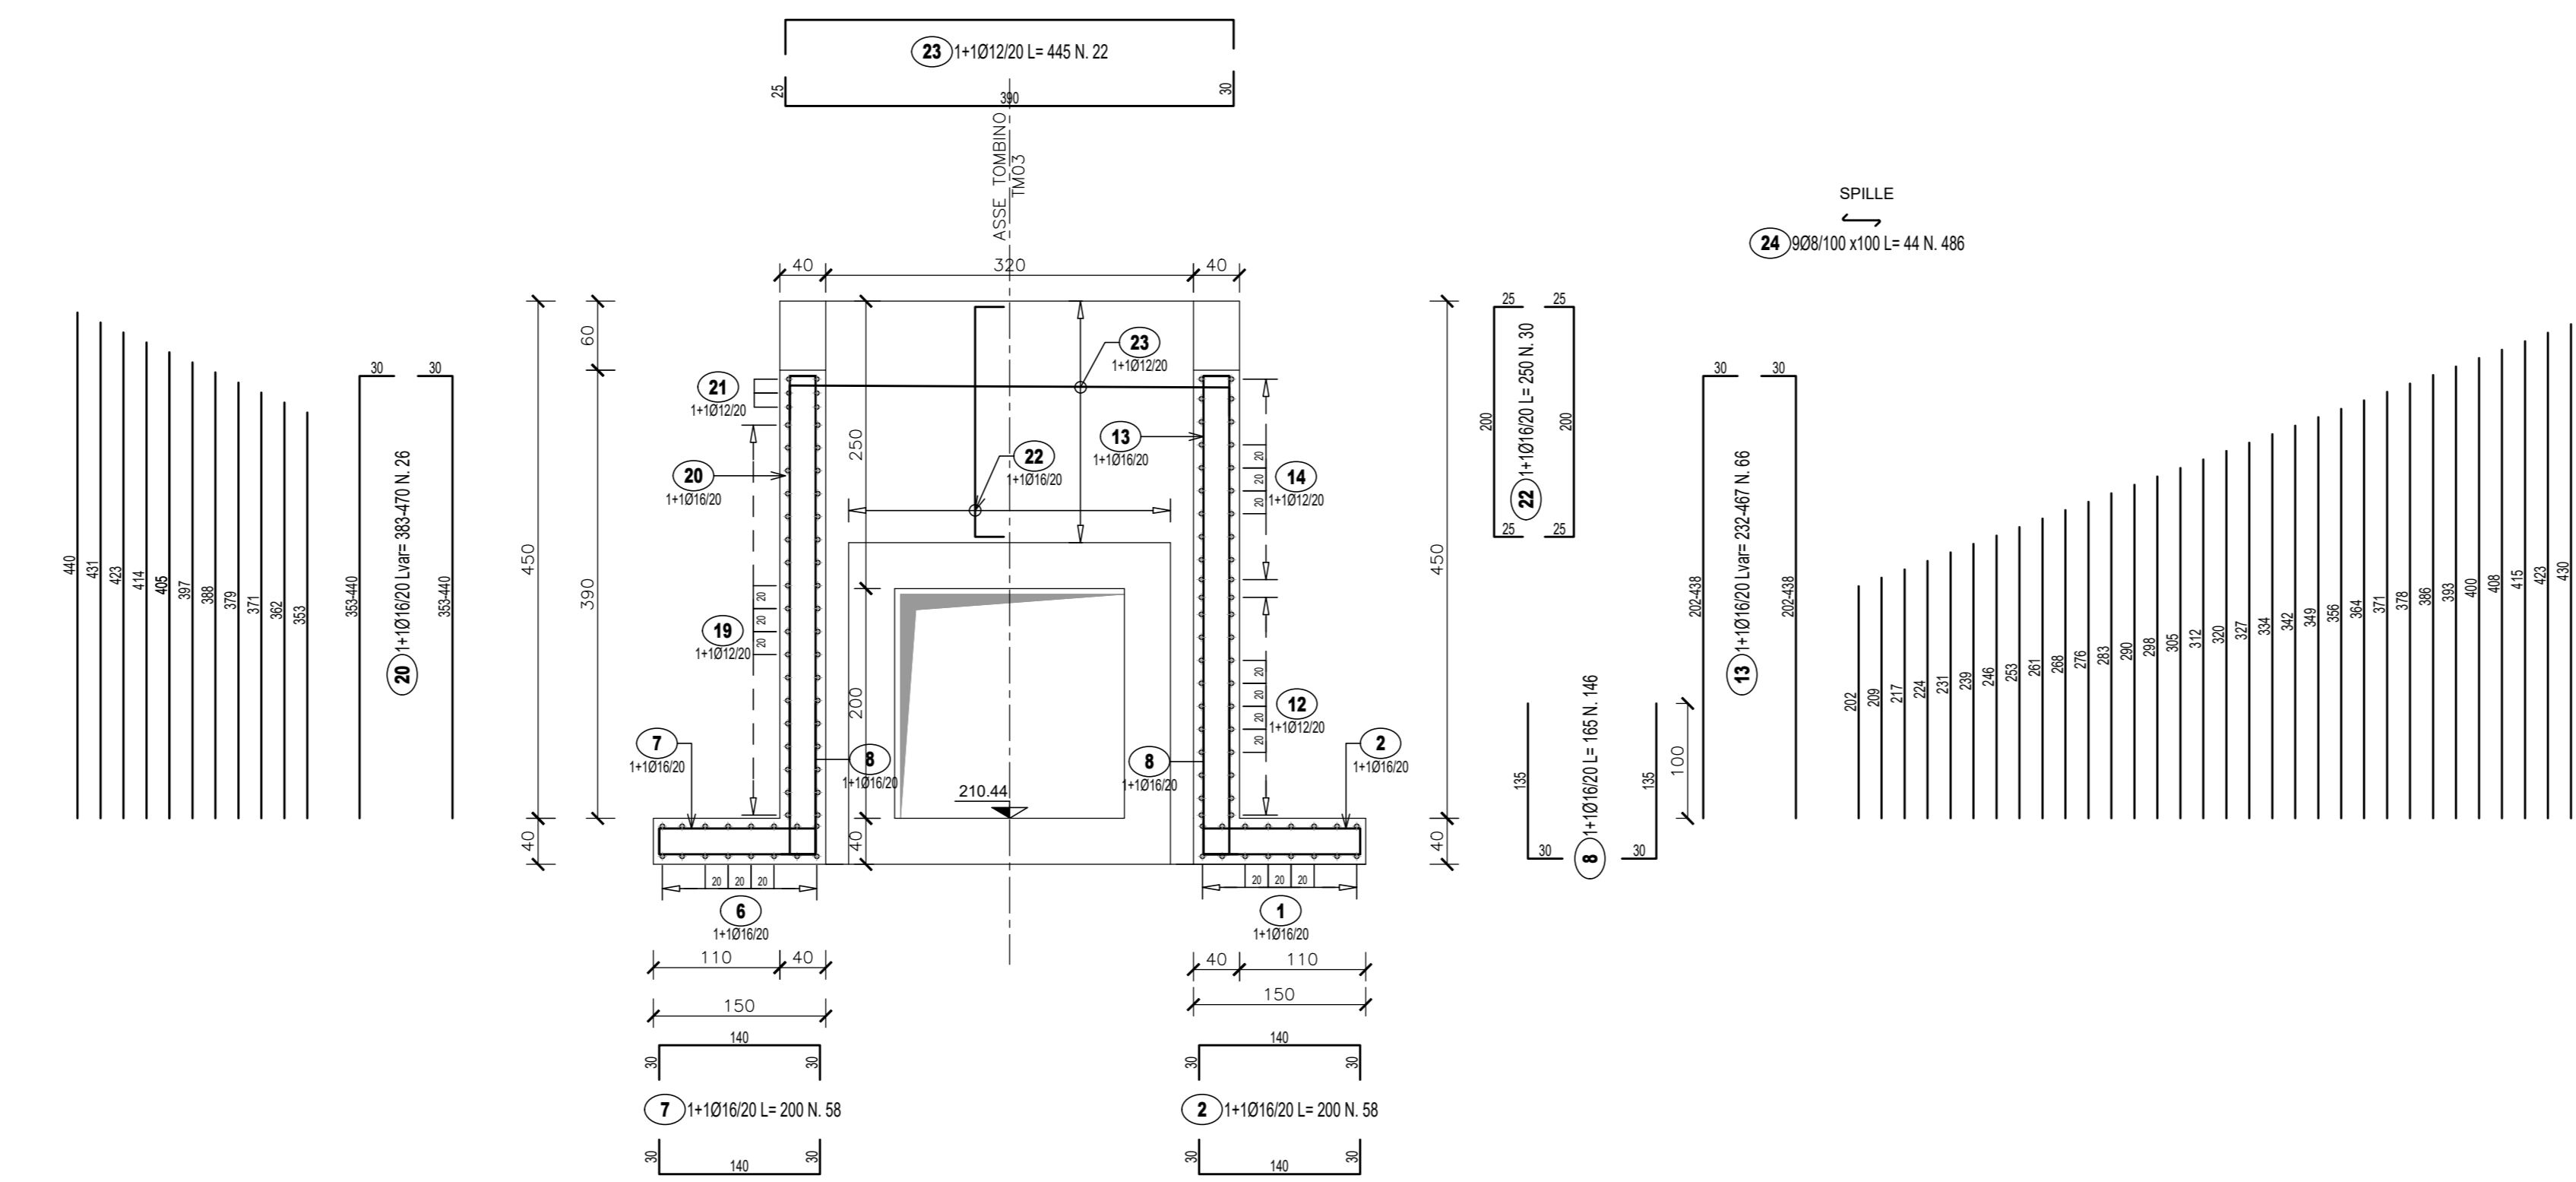

LISTA FERRI FONDAZIONE						
Pos.	Dia Ø	Ferr.	Totale Ferr.	Lung. (cm)	kg/m	Tot. Kg.
1	16	1+1	16	900	1.578	252.3
2	16	1+1	58	200	1.578	183.0
3	16	1+1	16	330	1.578	83.3
4	16	1+1	32	220	1.578	111.1
5	16	1+1	14	200	1.578	44.2
6	16	1+1	18	470	1.578	133.5
7	16	1+1	58	200	1.578	183.0
8	16	1+1	146	165	1.578	380.1
9	16	2	44	134	1.578	93.0
TOTALE PESO Kg.						1443.6

LISTA FERRI ELEVAZIONE						
Pos.	Dia Ø	Ferr.	Totale Ferr.	Lung. (cm)	kg/m	Tot. Kg.
10	16	1+1	18	225	1.578	63.9
11	12	1+1	22	220	0.888	43.0
12	12	1+1	22	810	0.888	158.2
13	16	1+1	66	Var.232-407	1.578	364.0
14	12	1+1	26	Var.93-706	0.888	92.2
15	16	1+1	16	475	1.578	119.9
16	12	1+1	92	110	0.888	89.9
17	16	1+1	12	375	1.578	71.0
18	12	1+1	36	200	0.888	63.9
19	12	1+1	36	360	0.888	115.1
20	16	1+1	26	Var.323-470	1.578	175.0
21	12	1+1	10	Var.94-328	0.888	18.7
22	16	1+1	30	250	1.578	118.4
23	12	1+1	22	445	0.888	84.3
24	8	9	486	44	0.394	84.3
TOTALE PESO Kg.						1664.4

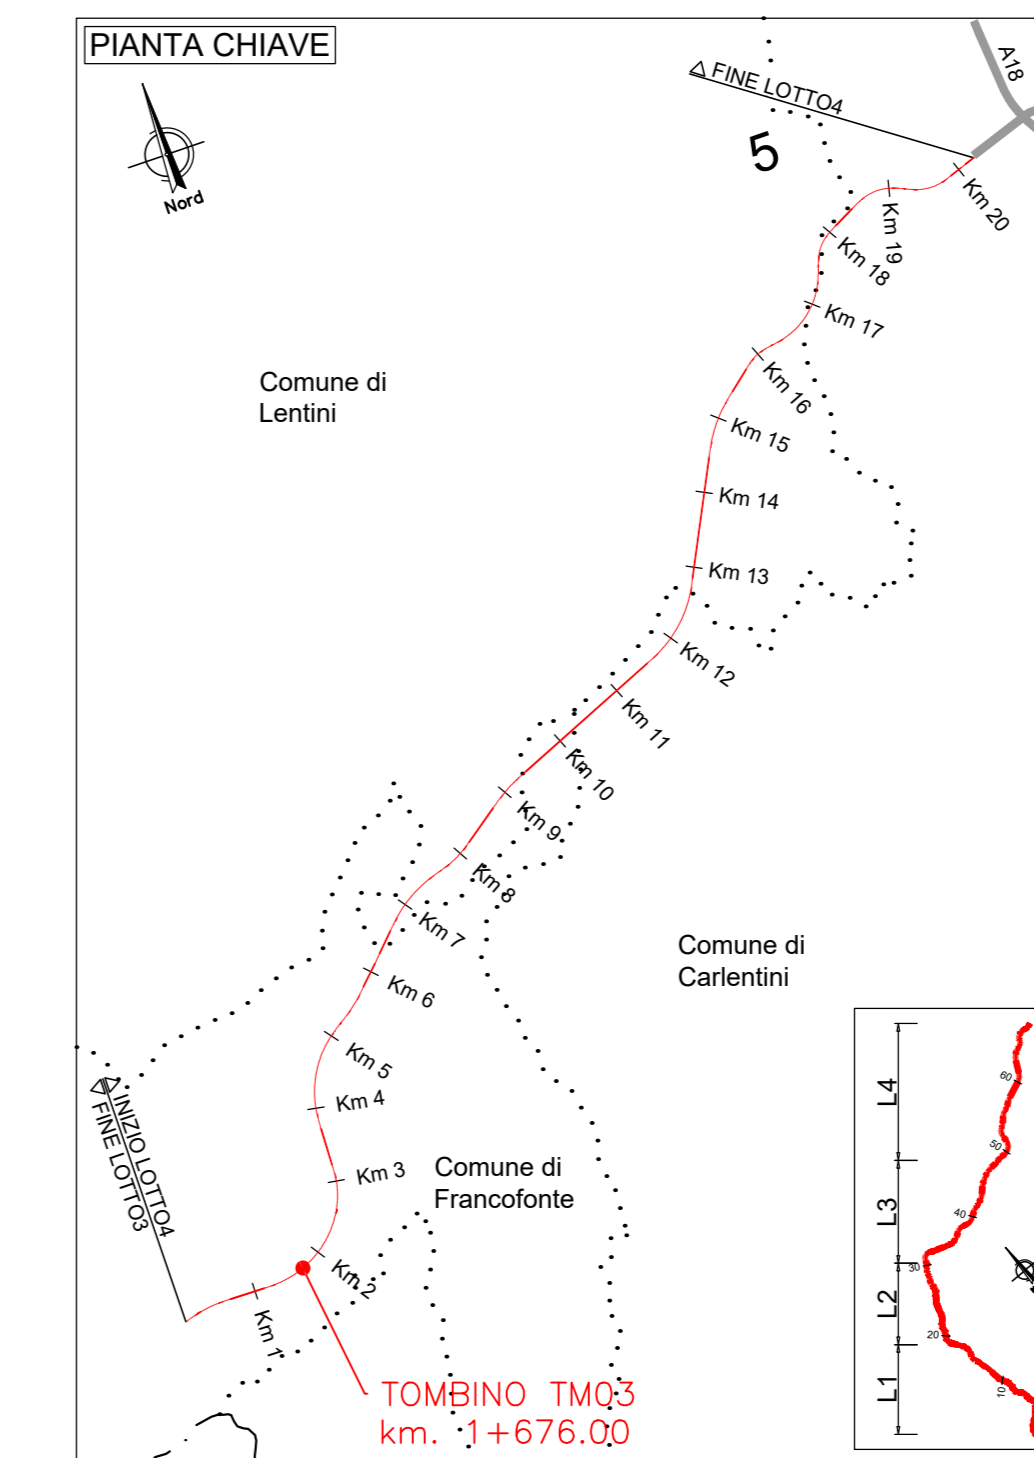

sanas GRUPPO FS ITALIANE
Direzione Progettazione e Realizzazione Lavori

ITINERARIO RAGUSA-CATANIA
Collegamento viario compreso tra lo Svincolo della S.S. 514 "di Chiaramonte" con la S.S. 115 e lo Svincolo della S.S. 194 "Ragusana"
LOTTO 4 - Dallo svincolo n. 8 "Francofonte" (compreso) allo svincolo della "Ragusana" (escluso)

PROGETTO ESECUTIVO COD. **PA898**

PROGETTAZIONE: ATI SINTAGMA-GP INGEGNERIA-COOPROGETTI-GDG-ICARIA-OMNISERVICE

PROGETTISTA RESPONSABILE DELL'INTEGRAZIONE DELLE PRESTAZIONI SPECIALISTICHE:
Dot. Ing. Nando Granieri
Ordine degli Ingegneri della Prov. di Perugia n° A351

IL GRUPPO DI PROGETTAZIONE:
GRANDATA S.p.A. / **Sintagma**
MANDANTI:
COMUNE DI FRANCOFONTE / **COMUNE DI FRANCOFONTE**
COMUNE DI CARISTERINI / **COMUNE DI CARISTERINI**
COMUNE DI LENTINI / **COMUNE DI LENTINI**

IL GEOLOGO:
Dot. Geol. Giorgio Conquagnì
Ordine dei Geologi della Regione Umbria n° 208

IL COORDINATORE PER LA SICUREZZA IN FASI DI PROGETTAZIONE:
Dot. Ing. Filippo Pambianco
Ordine degli Ingegneri della Provincia di Perugia n° A1373

VISTO IL RESPONSABILE DEL PROCEDIMENTO
Dot. Ing. Luigi Mupo

OPERE D'ARTE MINORI
TOMBINO SCATOLARE 2X2 AL KM 1+676
Armature - Tav. 5/6

CODICE PROGETTO: LQ408Z E 2101
NOME FILE: J047M03STRAR05
REVISIONE: A
SCALA: 1:50

PROGETTO: LQ408Z E 2101
CODICE ELAB.: T04TMO3STRAR05
REVISIONE: A
SCALA: 1:50

A Emissione a seguito di Rapporto di Verifica
Novembre 2021 F. Malacchioli V. Ruffino A. Granieri
REV. DESCRIZIONE DATA REDATTO VERIFICATO APPROVATO