PIANTA
SCALA 1:100

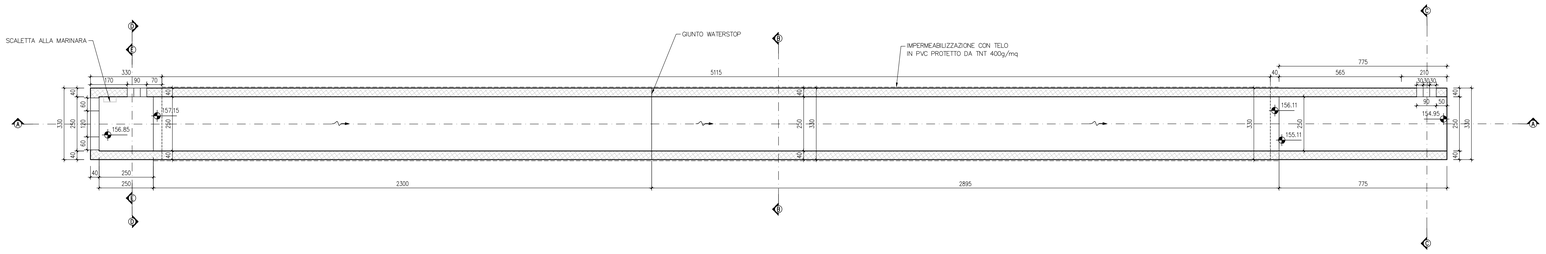

SEZIONE A-A
SCALA 1:100

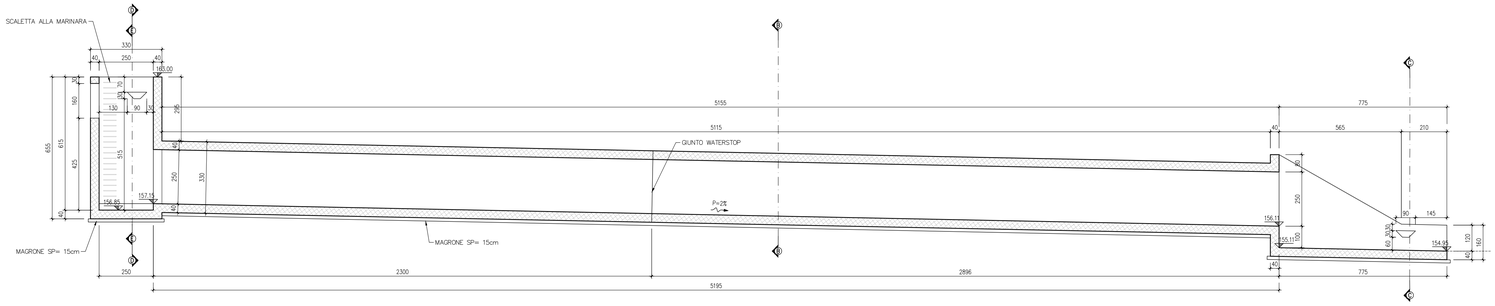

SEZIONE B-B
SCALA 1:50

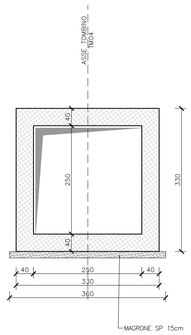

SEZIONE C-C
SCALA 1:50

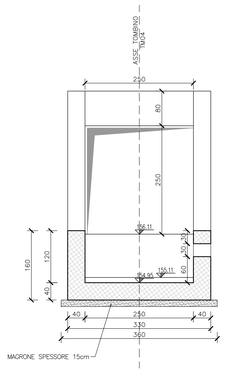

SEZIONE D-D
SCALA 1:50

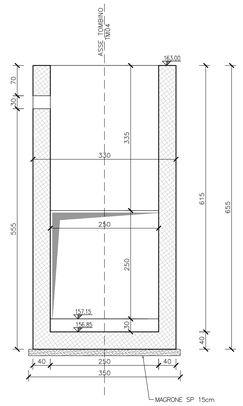

SEZIONE E-E
SCALA 1:50

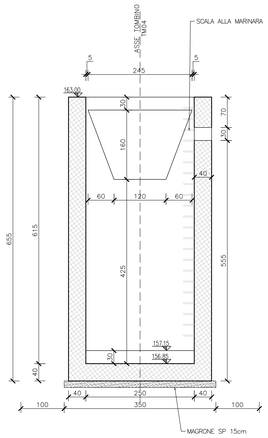

PIANTA CHIAVE

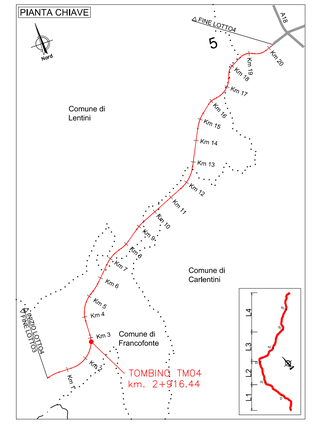

PART. GIUNTO WATER-STOP
SCALA 1:20

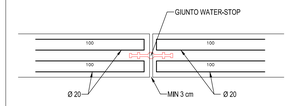

ITINERARIO RAGUSA-CATANIA

Collegamento viario compreso tra lo Svincolo della S.S. 514 "di Chiaramonte" con la S.S. 115 e lo Svincolo della S.S. 194 "Ragusana"

LOTTO 4 - Dallo svincolo n. 8 "Francofonte" (compreso) allo svincolo della "Ragusana"(escluso)

PROGETTO ESECUTIVO — COD. PA898

PROGETTAZIONE: ATI SINTAGMA - GP INGEGNERIA - COOPROGETTI -GDG - ICARIA - OMNISERVICE

PROGETTISTA RESPONSABILE DELL'INTEGRAZIONE DELLE PRESTAZIONI SPECIALISTICHE:
Dott. Ing. Nando Granieri
Ordine degli Ingegneri della Prov. di Perugia n° A351

IL GRUPPO DI PROGETTAZIONE:

MANDATARIA: Sintagma
Dott. Ing. N.Granieri — Dott. Ing. M.Abram
Dott. Ing. F.Macchioni — Dott. Ing. M.Domenico
Dott. Ing. V. Truffini — Dott. Ing. M.Brugnoli Botta
Dott. Arch. A.Bracchini — Dott. Ing. L.Gagliardini
Dott. Ing. L. Nani — Dott. Geol. G. Cerquiglini

MANDANTI: GPI INGEGNERIA
Dott. Ing. G.Guiducci — Dott. Ing. G.Lodivello
Dott. Ing. A.Signoretti — Dott. Arch. G.Guastella
Dott. Ing. M.Mariotti — Dott. Ing. A.Cimino
Dott. Ing. A.Bassi — Dott. Ing. G.Parente
Dott. Arch. E.A.E.Cimi — Dott. Ing. L.Ragnacci
Dott. Ing. M.Piselli — Dott. Arch. A.Strati
Dott. Arch. F.Olivelli — Archeol. M.G.Liberio
Dott. Ing. D.Tarsi
Dott. Ing. S.Carbononi — Dott. Ing. F.Aloe
Dott. Ing. G.Puliti — Dott. Ing. A.Salvemini
Dott. Ing. C.Conversi
Dott. Ing. V.Roticiani — Dott. Ing. G.Verre Supplizi
Dott. Ing. G.Puliti — Dott. Ing. V.Punno
Dott. Ing. F.Macchioni — Geom. C.Sugaroni
Dott. Ing. P.Agnello

IL GEOLOGO:
Dott. Geol. Giorgio Cerquiglini
Ordine dei Geologi della Regione Umbria n° 108

IL COORDINATORE PER LA SICUREZZA IN FASE DI PROGETTAZIONE:
Dott. Ing. Filippo Pambianco
Ordine degli Ingegneri della Provincia di Perugia n° A1373

VISTO IL RESPONSABILE DEL PROCEDIMENTO
Dott. Ing. Luigi Mupo

IL RESPONSABILE DI PROGETTO: Ordine degli INGEGNERI della Provincia di Perugia — Vladimiro ROTICIANI — Sezione A — n. A 376

OPERE D'ARTE MINORI
TOMBINO SCATOLARE 2X2 AL KM 2+916
Carpenterie

CODICE PROGETTO				NOME FILE	REVISIONE	SCALA:
PROGETTO	LIV. PROG.	N. PROG.		TO4TM04STRCP01B		
LO408Z	E	2101	CODICE ELAB.	TO4TM04STRCP01	B	Varie

REV.	DESCRIZIONE	DATA	REDATTO	VERIFICATO	APPROVATO
B	Revisione a seguito di Rapporto di Verifica	Novembre 2021	F.Macchioni	V. Roticiani	N.Granieri
A	Emissione	Giugno 2021	F.Macchioni	V. Roticiani	N.Granieri