




TM07 MANUFATTO A VALLE
PIANTA SPICCATO PARETI
SCALA 1:50

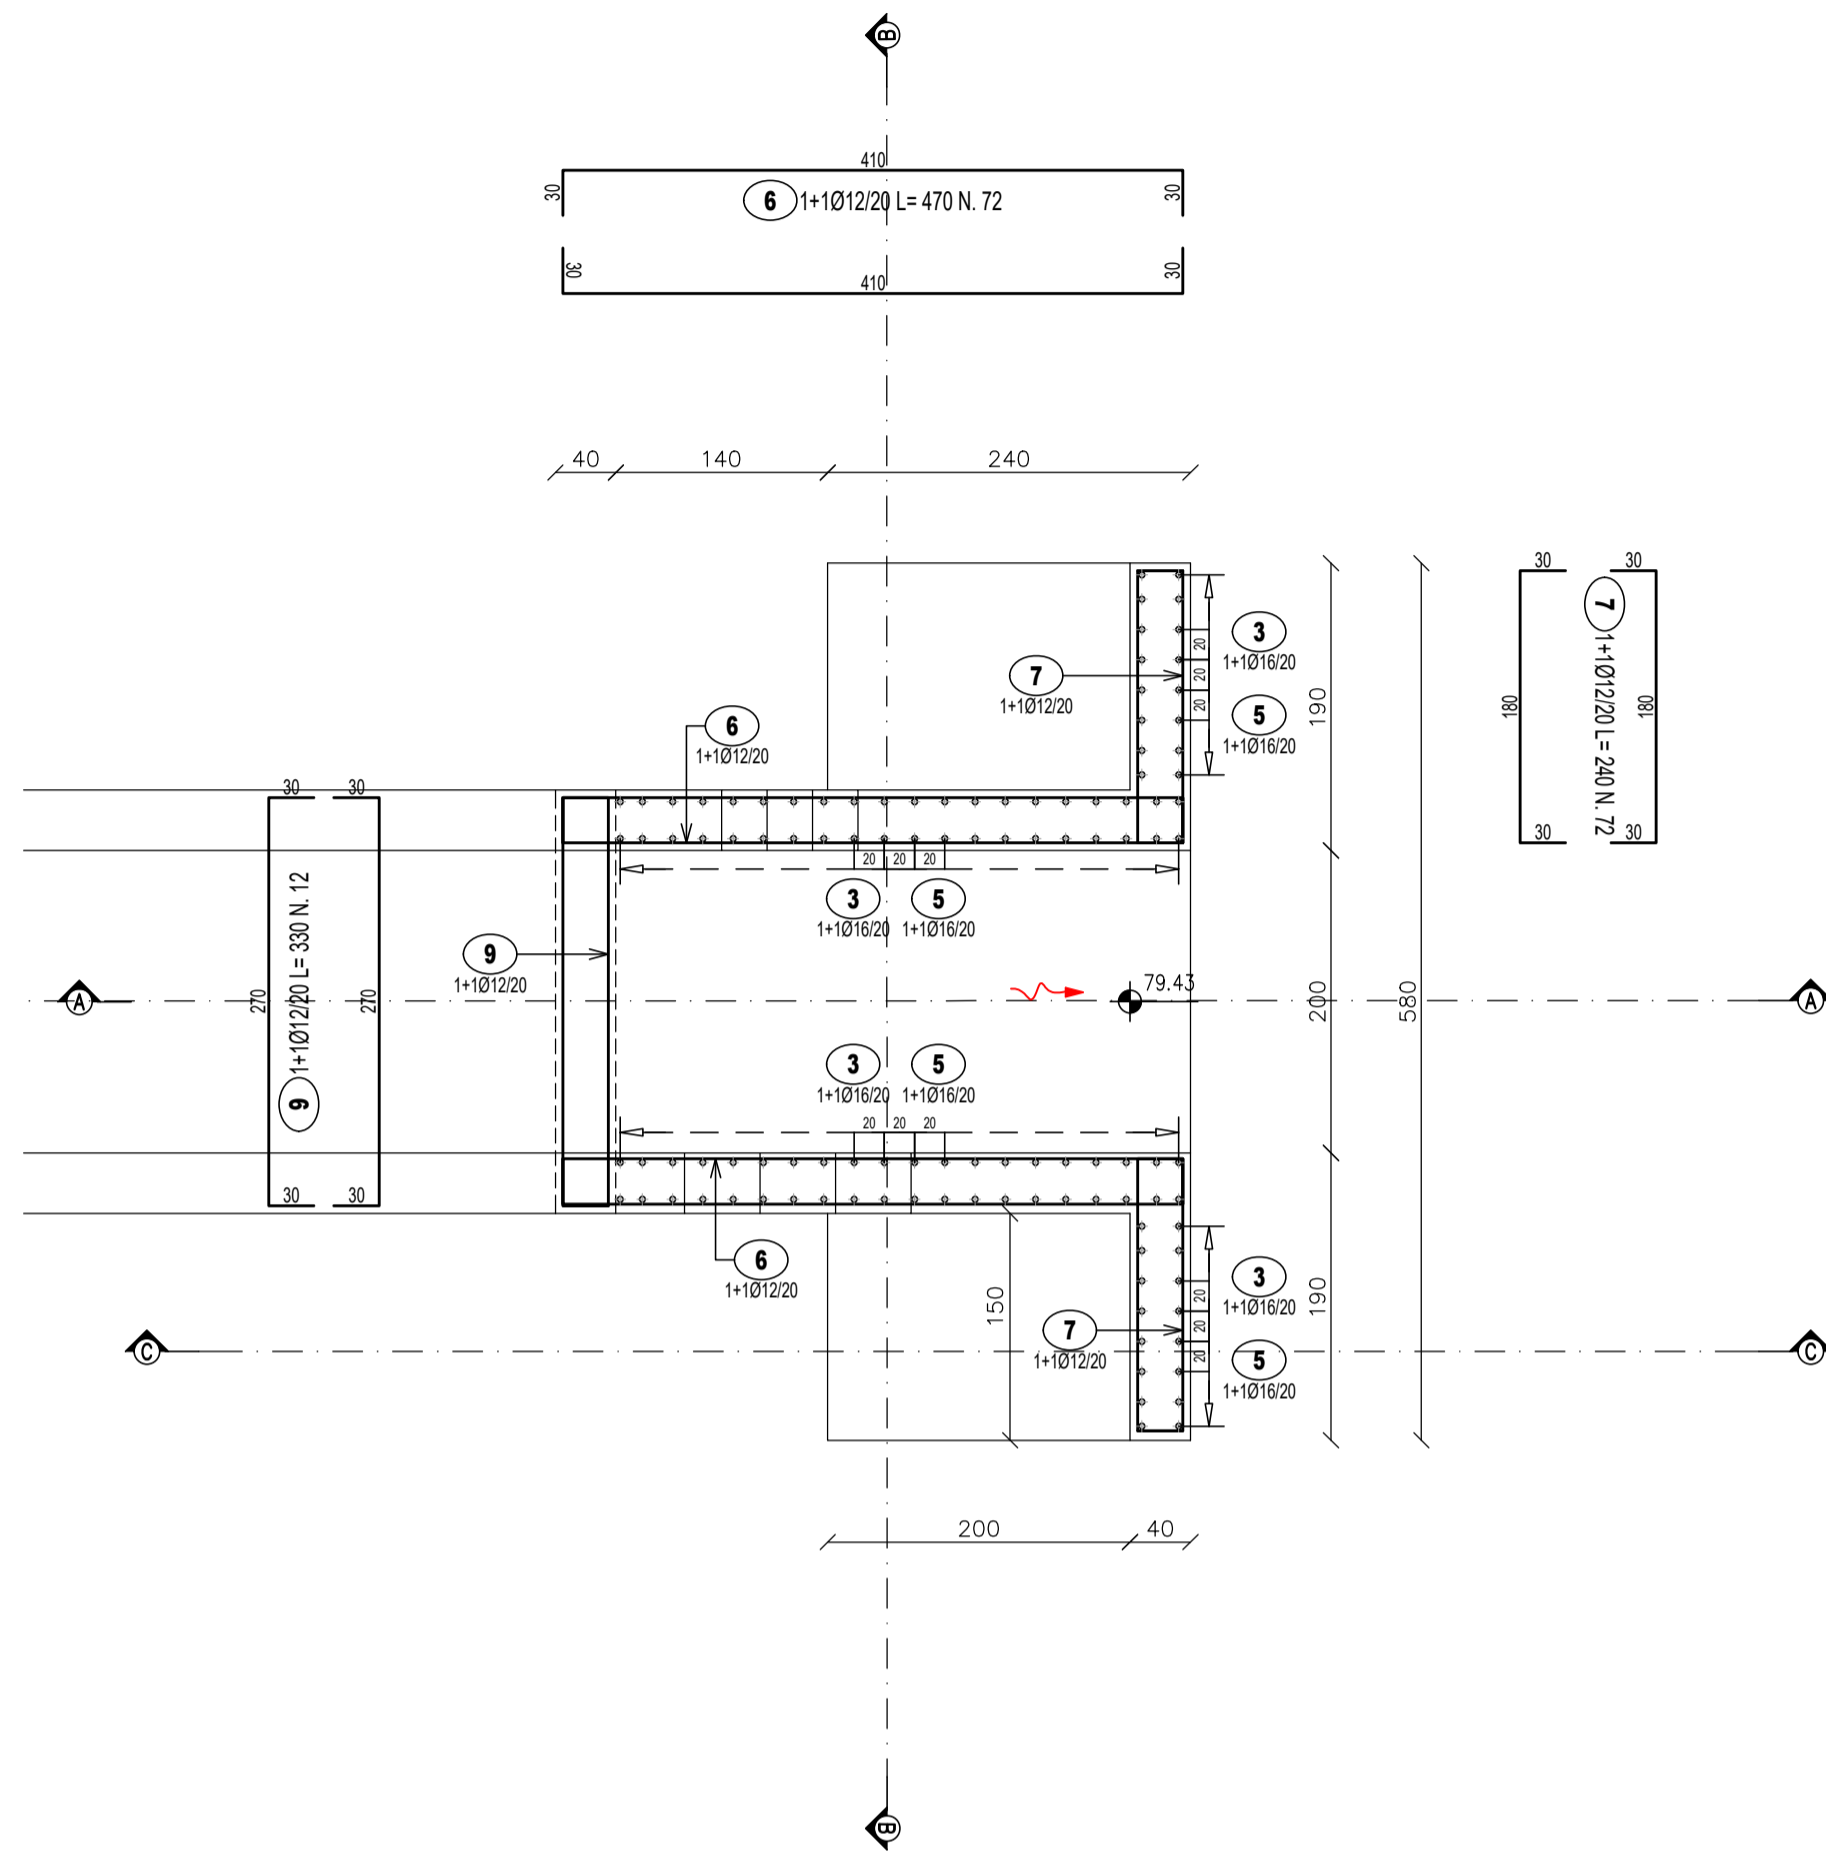



SEZIONE B-B
SCALA 1:50

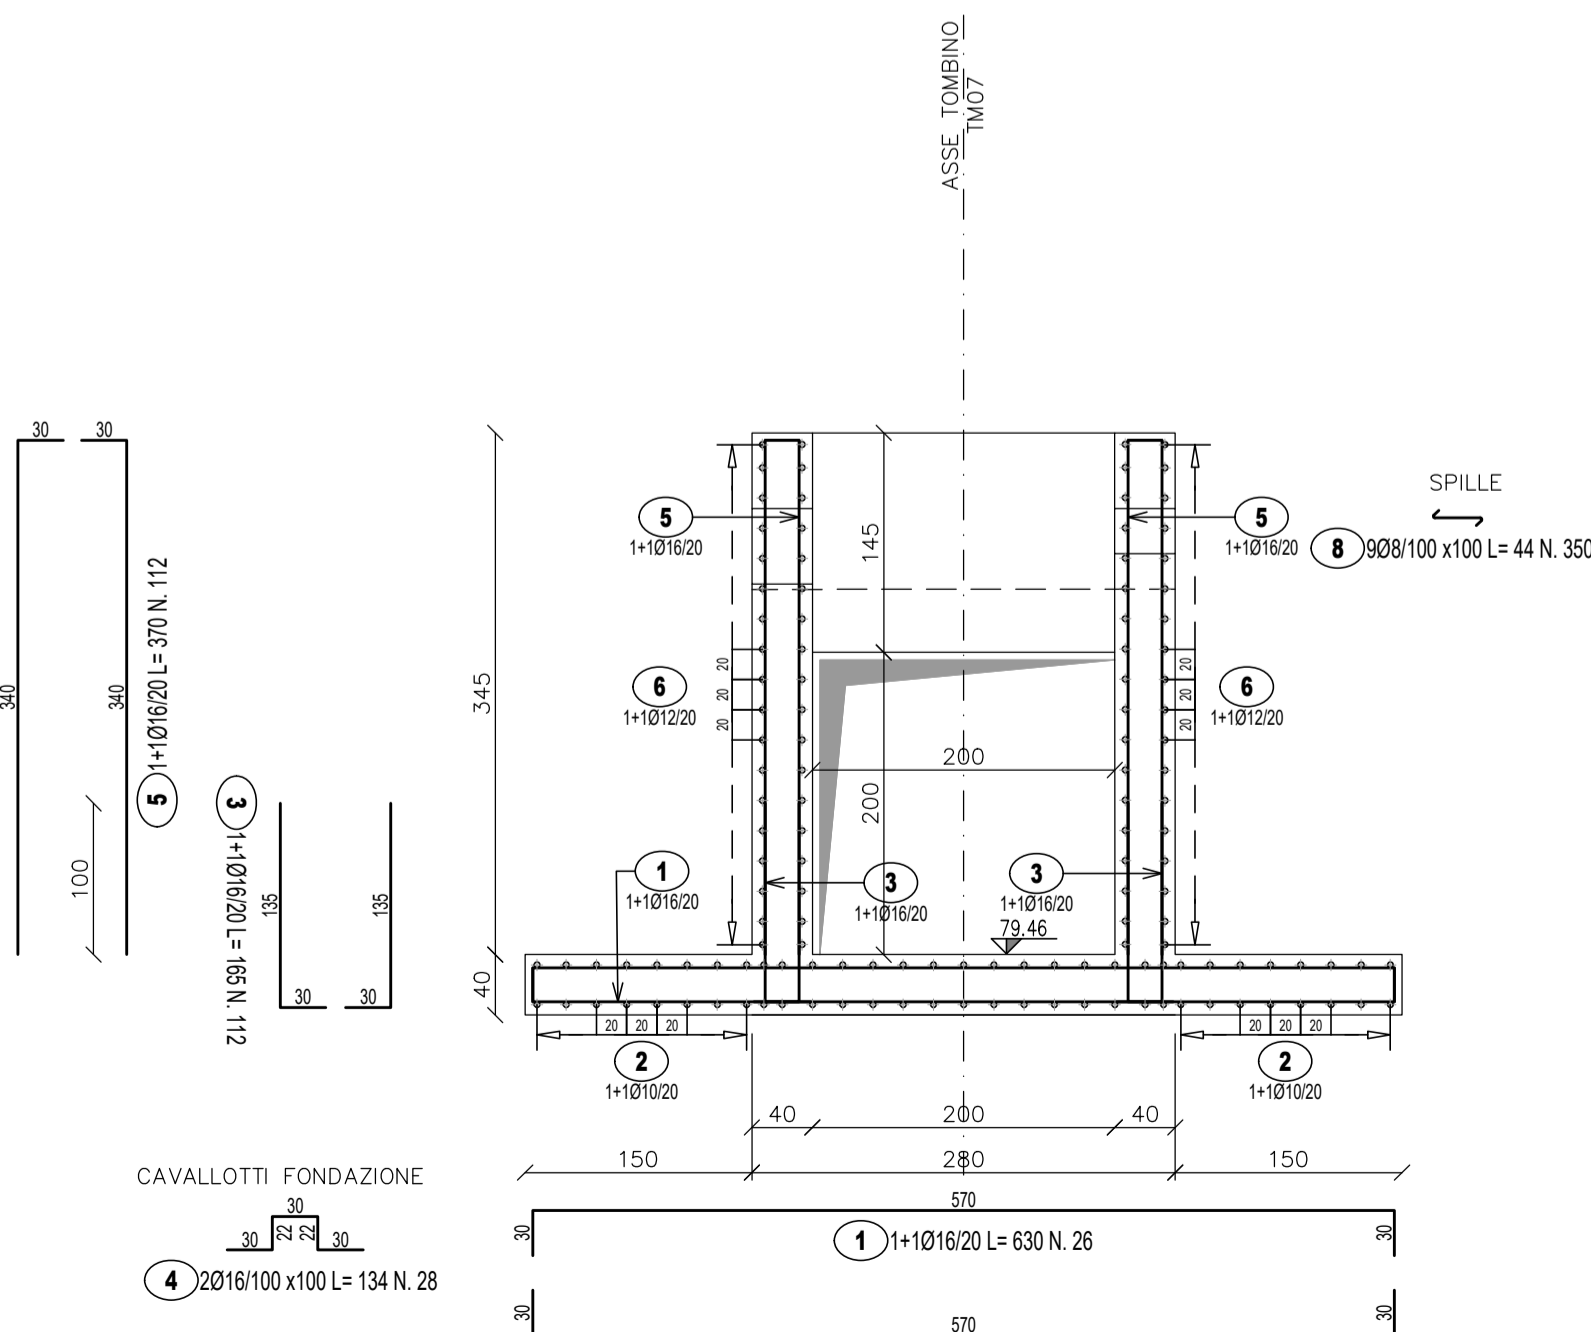

SEZIONE A-A
SCALA 1:50

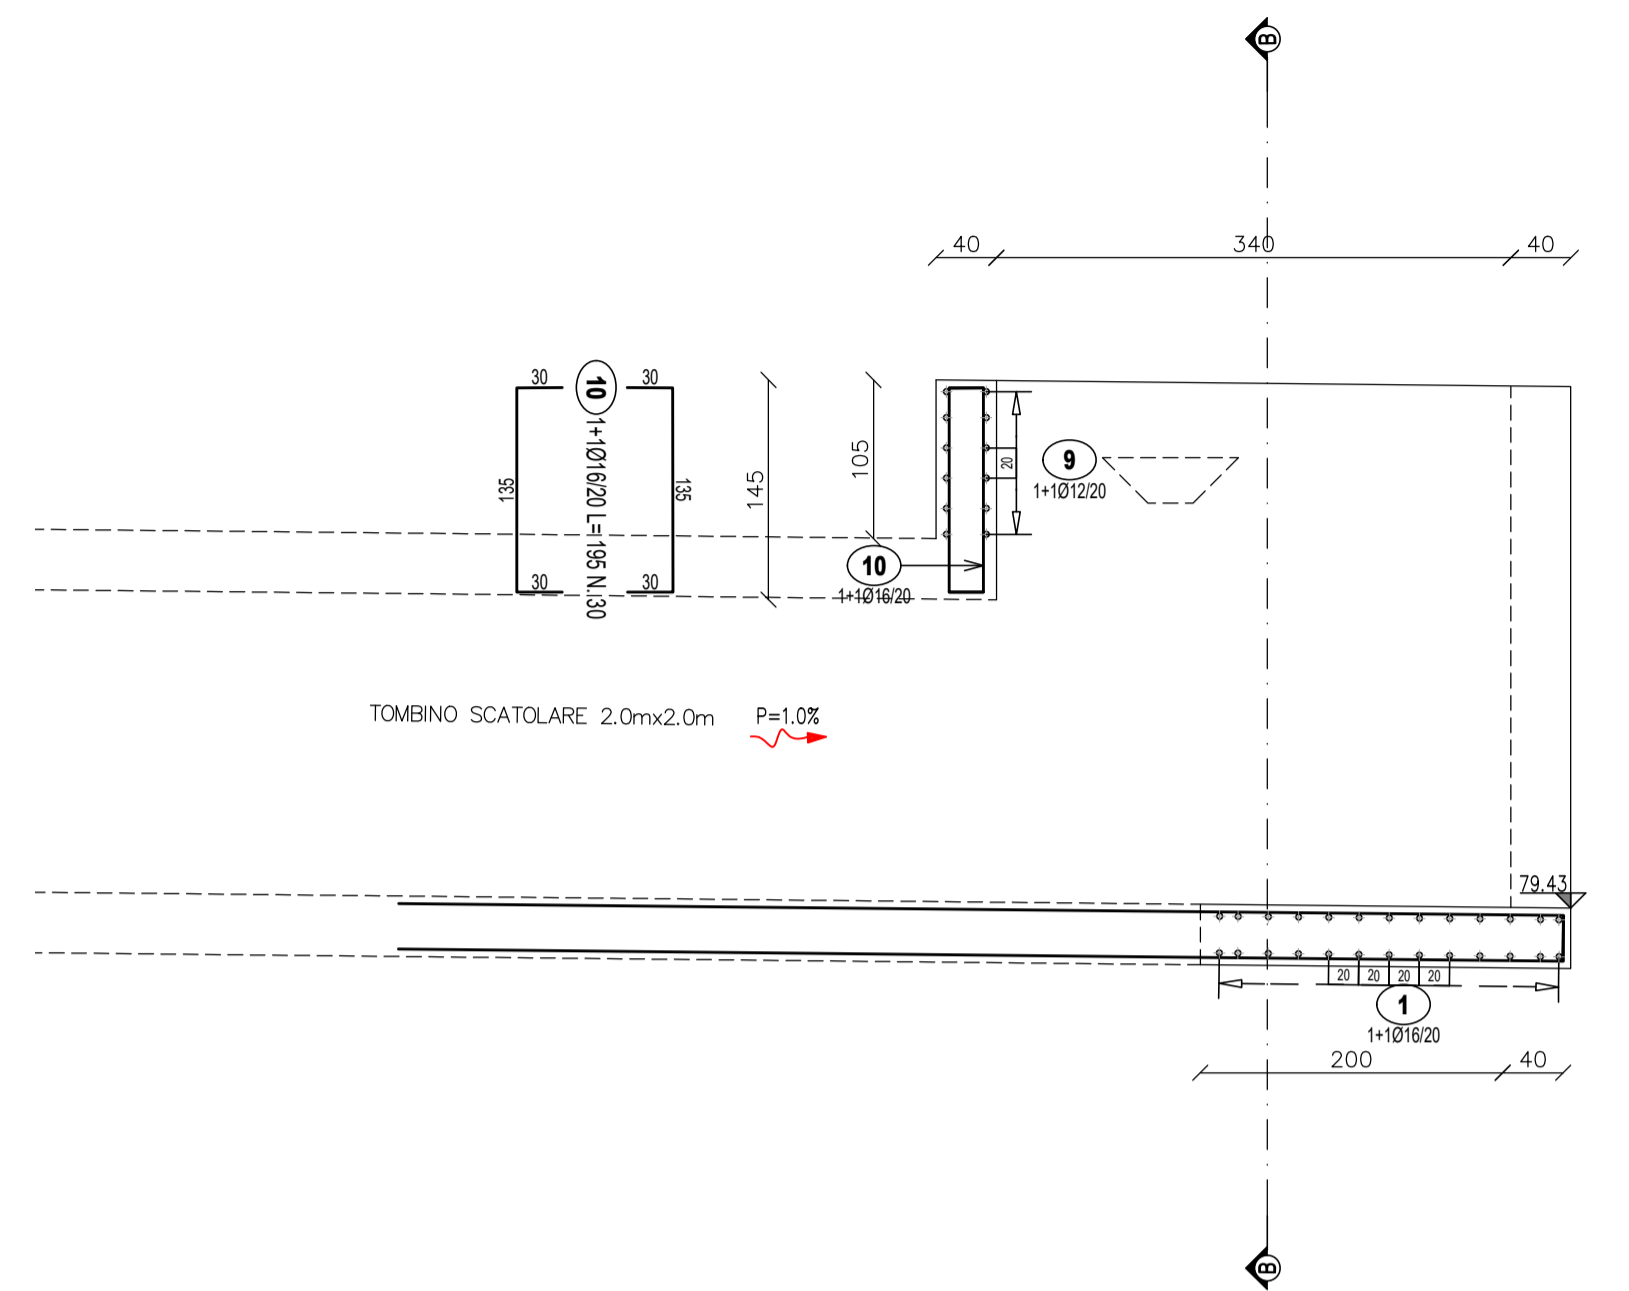

SEZIONE C-C
SCALA 1:50

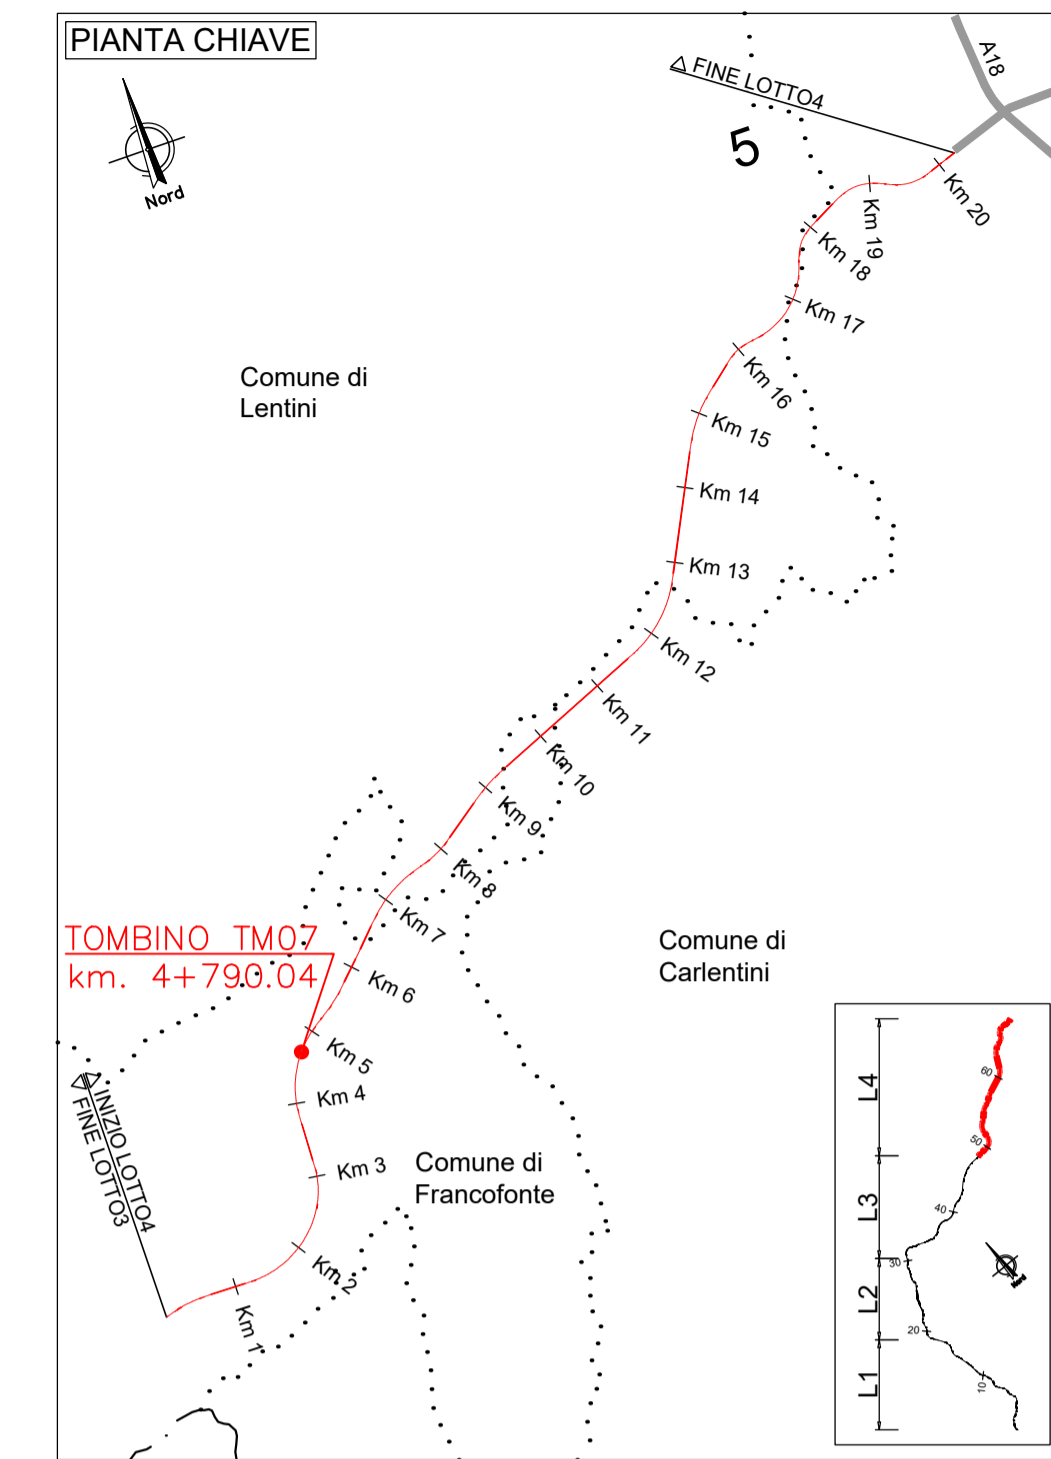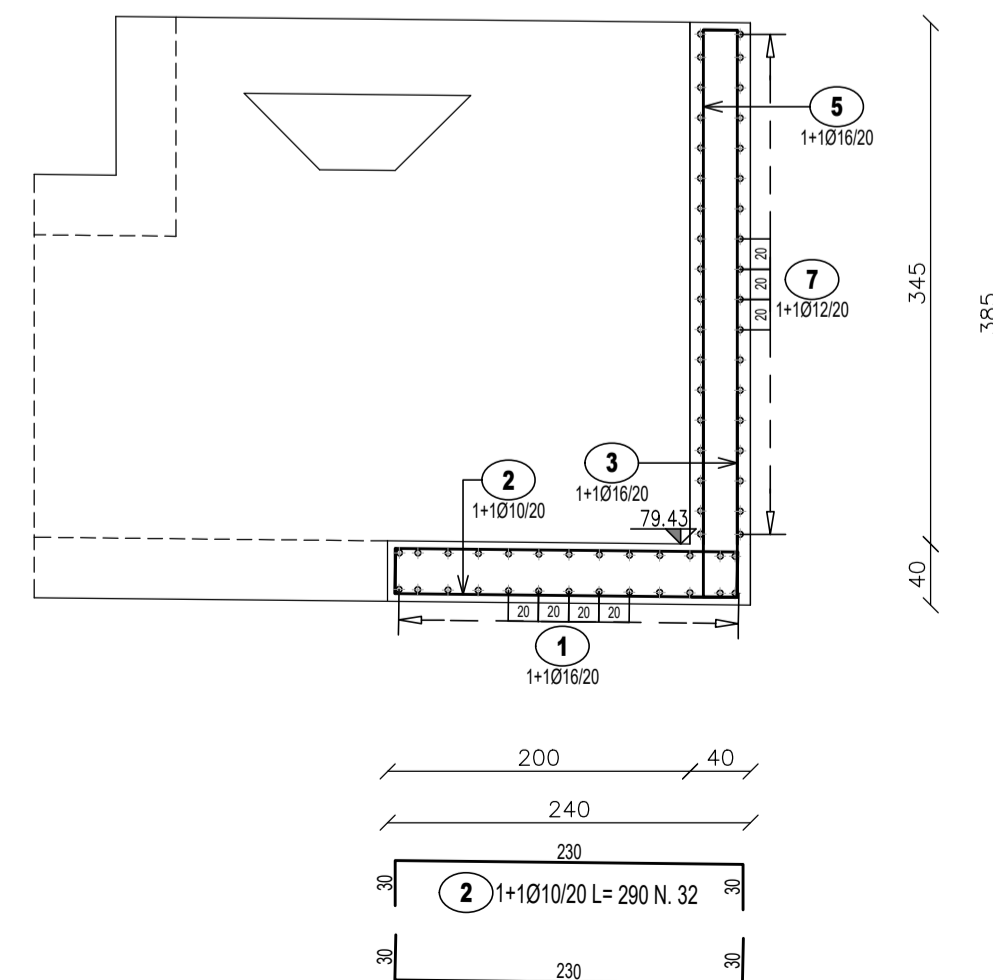

Pos.	Dia Ø	Ferri	Totale Ferri	Lung. (cm)	kg/m	Sagomatura	Tot. Kg
1	16	1+1	26	630	1.578		258.5
2	10	1+1	32	290	0.617		57.3
3	16	1+1	112	165	1.578		291.6
4	16	2	28	134	1.578		59.2
TOTALE PESO Kg.							666.6

Pos.	Dia Ø	Ferri	Totale Ferri	Lung. (cm)	kg/m	Sagomatura	Tot. Kg
5	16	1+1	112	370	1.578		653.9
6	12	1+1	72	470	0.888		300.5
7	12	1+1	72	240	0.888		153.4
8	8	9	350	44	0.394		60.7
9	12	1+1	12	330	0.888		35.2
10	16	1+1	30	195	1.578		92.3
TOTALE PESO Kg.							1296.0



Direzione Progettazione e Realizzazione Lavori

ITINERARIO RAGUSA-CATANIA
Collegamento viario compreso tra lo Svincolo della S.S. 514 "di Chiaramonte" con la S.S. 115 e lo Svincolo della S.S. 194 "Ragusana"
LOTTO 4 - Dallo svincolo n. 8 "Francofonte" (compreso) allo svincolo della "Ragusana"(escluso)

PROGETTO ESECUTIVO COD. PA898

PROGETTAZIONE: ATI SINTAGMA - GP INGEGNERIA - COOPROGETTI - GDG - ICARIA - OMNISERVICE

<p>PROGETTISTA RESPONSABILE DELL'INTEGRAZIONE DELLE PRESTAZIONI SPECIALISTICHE: Dott. Ing. Nando Granieri Ordine degli Ingegneri della Prov. di Perugia n° A351</p>	<p>IL GRUPPO DI PROGETTAZIONE: MANDATARIA: Sintagma Dott. Ing. N. Granieri Dott. Ing. P. Durastanti Dott. Ing. V. Truffini Dott. Arch. A. Bracchini Dott. Ing. L. Nanni</p> <p>MANDANTI: GPI INGEGNERIA Dott. Ing. G. Giudaucchi Dott. Ing. A. Signorelli Dott. Ing. E. Moscatelli Dott. Ing. A. Bella Dott. Arch. E. A. E. Crimi Dott. Ing. M. Panfili Dott. Arch. P. Ghiselli Dott. Ing. D. Pelle</p> <p>COOPROGETTI: GEOTECHNICAL DESIGN GROUP Dott. Ing. D. Caraccioli Dott. Ing. S. Sassoni Dott. Ing. C. Consorti</p> <p>ICARIA Dott. Ing. V. Rotisciani Dott. Ing. G. Pelli Dott. Ing. F. Macchioni</p> <p>OMNISERVICE Dott. Ing. P. Agnello</p>	<p>IL GEOLOGO: Dott. Geol. Giorgio Cerquiglini Ordine dei Geologi della Regione Umbria n° 108</p> <p>IL COORDINATORE PER LA SICUREZZA IN FASE DI PROGETTAZIONE: Dott. Ing. Filippo Pambianco Ordine degli Ingegneri della Provincia di Perugia n° A1373</p>	<p>IL RESPONSABILE DEL PROCEDIMENTO Dott. Ing. Luigi Mupo</p>
--	---	---	--

OPERE D'ARTE MINORI
TOMBINO SCATOLARE 2X2 AL KM 4+790
Armature - Tav 3 di 3

PROGETTO	LEV. PROG.	N. PROG.	CODICE ELAB.	REVISIONE	SCALA:
LO408Z	E	2101	T04TM07STRAR03	B	Varie
REV.	DESCRIZIONE	DATA	REDATTO	VERIFICATO	APPROVATO
B	Revisione a seguito di Rapporto di Verifica	Novembre 2021	F. Macchioni	V. Rotisciani	N. Granieri
A	Emissione	Giugno 2021	F. Macchioni	V. Rotisciani	N. Granieri