PLANIMETRIA DI PROGETTO
SCALA 1:1000

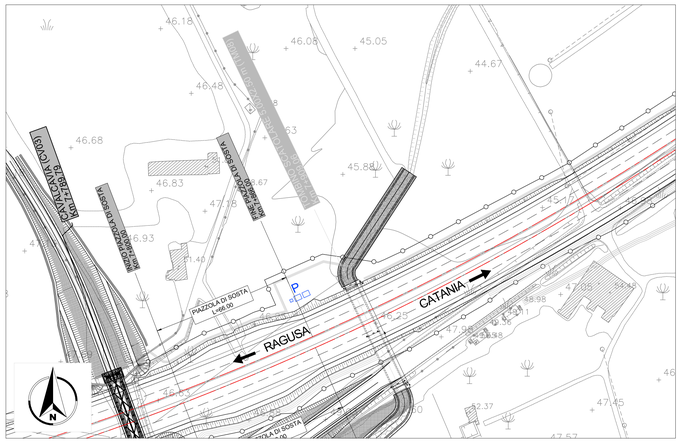

PLANIMETRIA
SCALA 1:200

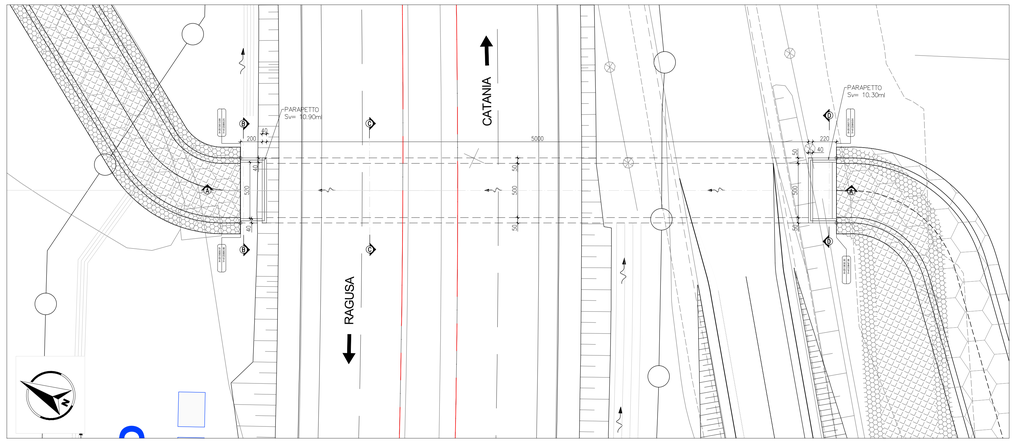

PIANTA
SCALA 1:100

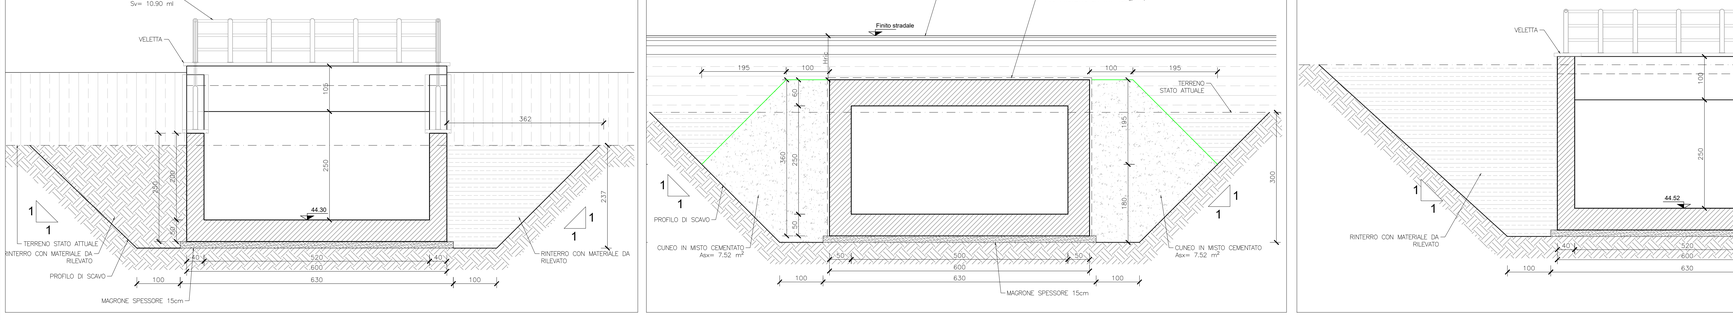

SEZIONE A-A
SCALA 1:100

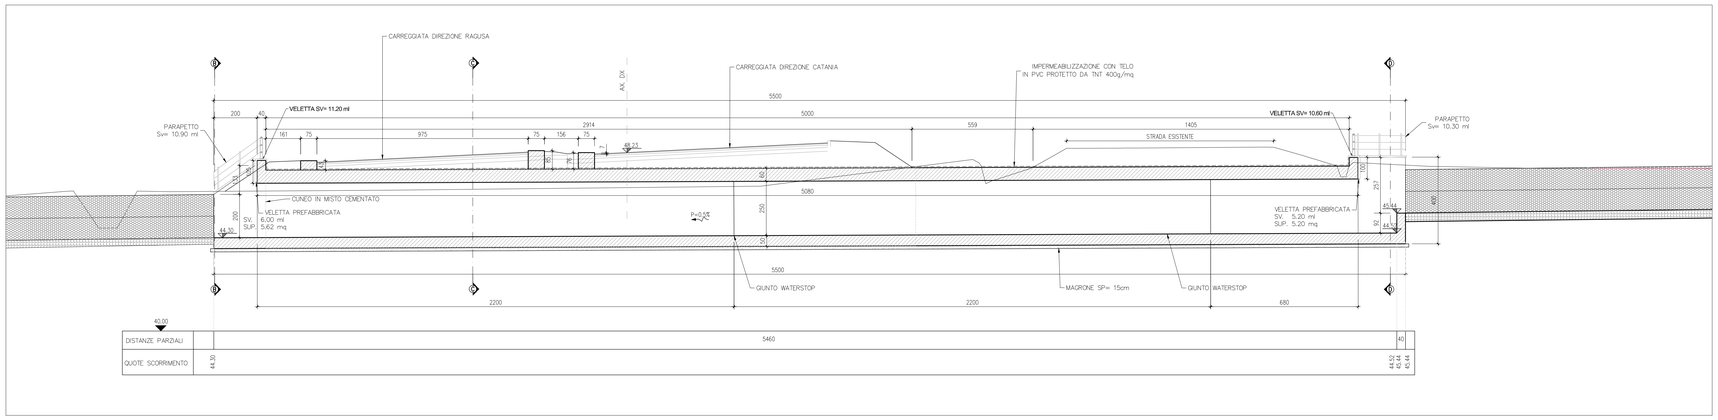

SEZIONE B-B
SCALA 1:50

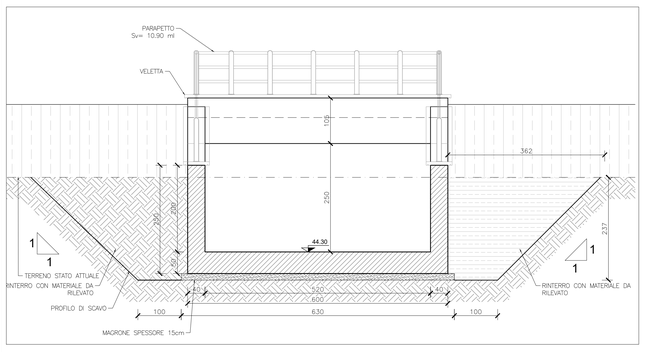

SEZIONE C-C
SCALA 1:50

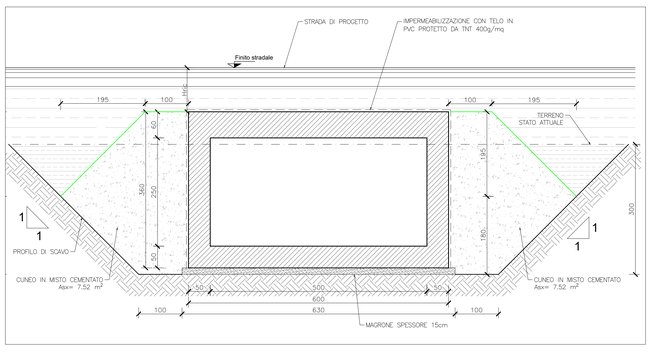

SEZIONE D-D
SCALA 1:50

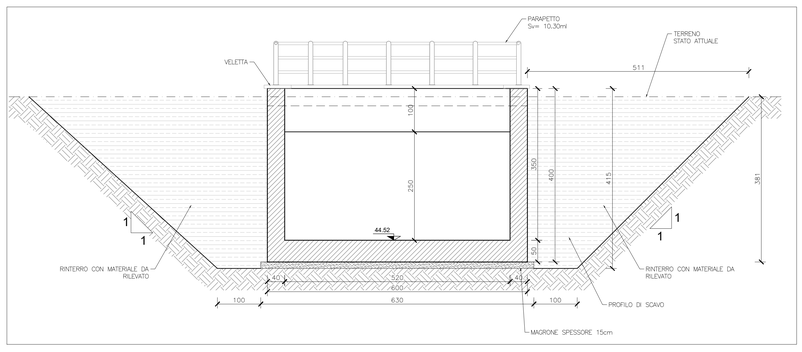

PIANTA CHIAVE

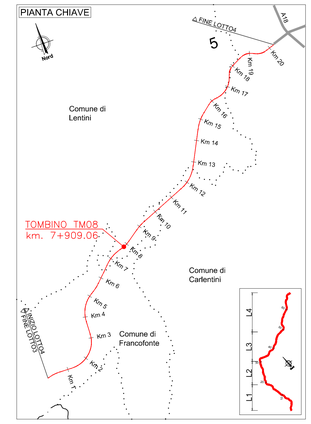

DETTAGLIO IMPERMEABILIZZAZIONE
SCALA 1:20

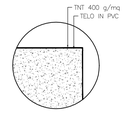

Impermeabilizzazione:
- Geotessile di peso non inferiore a 400 g/m²
  Resistenza a trazione: ≥ 1750 N/5cm (> 35 kN/m)
- Telo in PVC
  Resistenza alla trazione EN 12311–2 ≥ 9 N/mm²
  Allungamento (a rottura) EN 12311–2 ≥ 200 %
  Resistenza all'urto EN 12691 ≥ 400 mm
  Resistenza al punzonamento statico EN 12730 ≥ 20 kg
  Resistenza alla lacerazione EN 12310–2 ≥ 100 N

PARTICOLARE PARAPETTO
SCALA 1:20

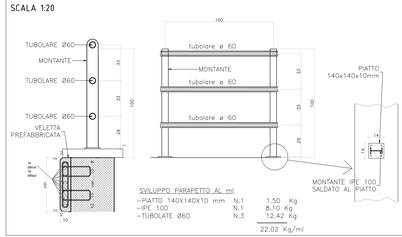

anas
GRUPPO FS ITALIANE

Direzione Progettazione e Realizzazione Lavori

ITINERARIO RAGUSA-CATANIA

Collegamento viario compreso tra lo Svincolo della S.S. 514 "di Chiaramonte" con la S.S. 115 e lo Svincolo della S.S. 194 "Ragusana"

LOTTO 4 - Dallo svincolo n. 8 "Francofonte" (compreso) allo svincolo della "Ragusana"(escluso)

PROGETTO ESECUTIVO — COD. PA898

PROGETTAZIONE: ATI SINTAGMA - GP INGEGNERIA - COOPROGETTI -GDG - ICARIA - OMNISERVICE

PROGETTISTA RESPONSABILE DELL'INTEGRAZIONE DELLE PRESTAZIONI SPECIALISTICHE:
Dott. Ing. Nando Granieri
Ordine degli Ingegneri della Prov. di Perugia n° A351

IL GEOLOGO:
Dott. Geol. Giorgio Cerquiglini
Ordine dei Geologi della Regione Umbria n° 108

IL COORDINATORE PER LA SICUREZZA IN FASE DI PROGETTAZIONE:
Dott. Ing. Filippo Pambianco
Ordine degli Ingegneri della Provincia di Perugia n° A1373

VISTO IL RESPONSABILE DEL PROCEDIMENTO
Dott. Ing. Luigi Mupo

IL GRUPPO DI PROGETTAZIONE:

MANDATARIA: Sintagma — Dott. Ing. N.Granieri, F.Durastanti, V.Truffini, L.Nani; Dott. Ing. M.Abram, F.Pambianco, M.Brigiatti Botta, G.Cerquiglini; Dott. Geol. G.Cerquiglini

MANDANTI:
GP Ingegneria — Dott. Ing. G.Gusbucci, A.Signoretti, A.Cappelletti, A.Bevilacqua; Dott. Ing. G.Lucibello, G.Guastella, M.Ferretti, M.Lorenzini
Cooprogetti — Dott. Arch. E.A.E.Crimi, M.Parisi, P.Ghinelli, D.Prete; Dott. Ing. I.Ragnacci, A.Sirtoli, M.G.Liserio Annheol.
GDG Geotechnical Design Group — Dott. Ing. D.Carlaccini, F.Cecconi, C.Cervarolli; Dott. Ing. F.Alzie, A.Salvemini
Icaria — Dott. Ing. V.Rotisciani, G.Pulli, F.Macchioni; Dott. Ing. G.Vanni Supplizi, V.Piunno, G.Sugaroni
Omniservice — Dott. Ing. N.F.Agnello

IL RESPONSABILE DI PROGETTO: Ordine degli INGEGNERI, Vladimiro ROTISCIANI, n° A 878, Sezione A e B

OPERE D'ARTE MINORI
TOMBINO SCATOLARE 5X2.5 AL KM 7+909
Pianta, profili e sezioni

CODICE PROGETTO	NOME FILE	REVISIONE	SCALA:
PROGETTO: LO408Z — LIV. PROG.: E — N. PROG.: 2101	T04TM08STRD101	B	Varie
	CODICE ELAB.: T04TM08STRD101		

REV.	DESCRIZIONE	DATA	REDATTO	VERIFICATO	APPROVATO
B	Revisione a seguito istruttoria Anas	Sett. 2021	F.Macchioni	V. Rotisciani	N.Granieri
A	Emissione	Giugno 2021	F.Macchioni	V. Rotisciani	N.Granieri