





PLANIMETRIA DI PROGETTO
SCALA 1:1000

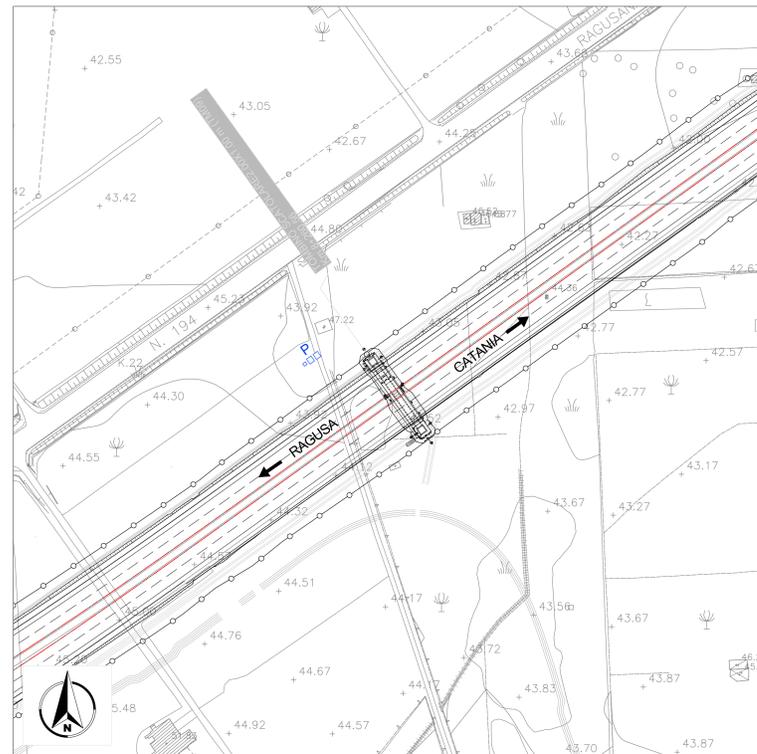

PLANIMETRIA
SCALA 1:200

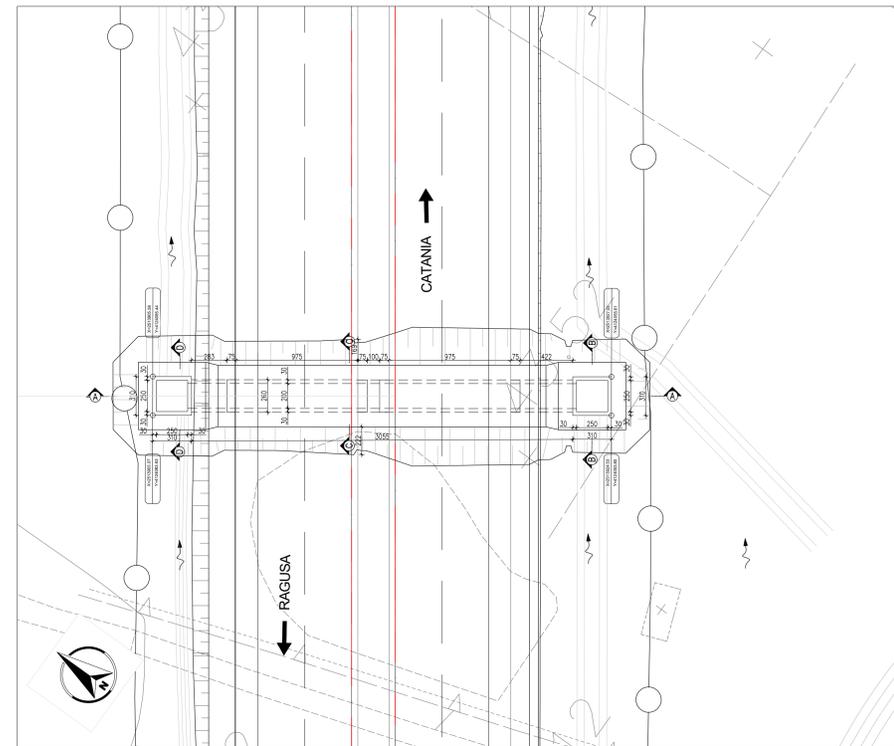


SEZIONE B-B
SCALA 1:50

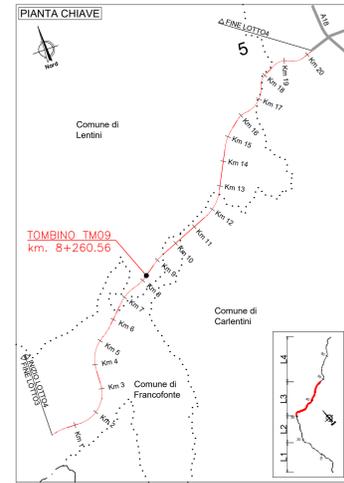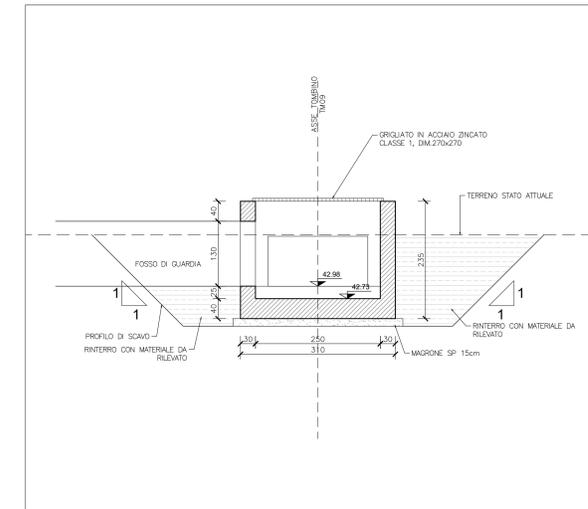


DETTAGLIO IMPERMEABILIZZAZIONE
SCALA 1:20




PIANTA
SCALA 1:100

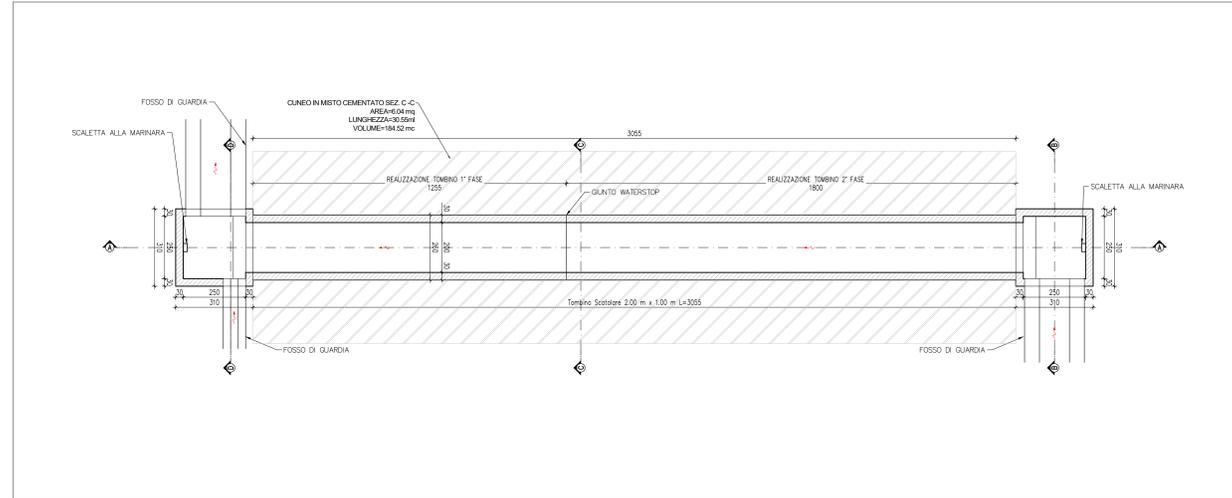


SEZIONE C-C
SCALA 1:50

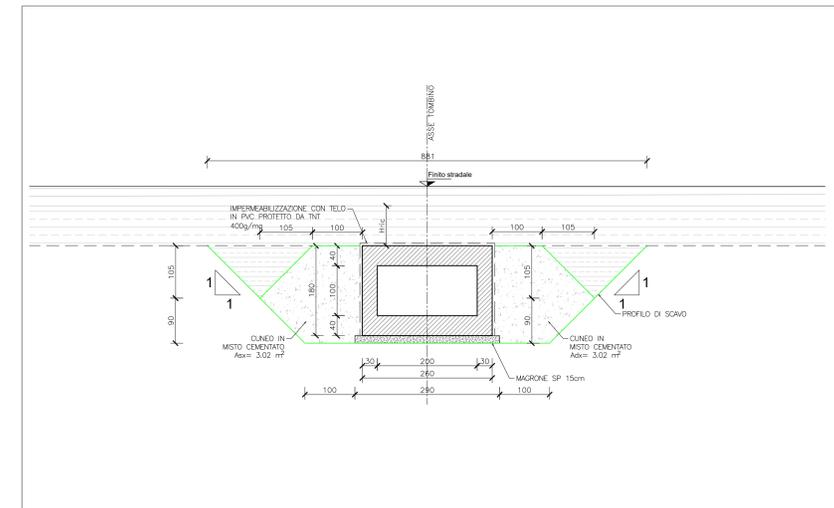

PROFILO A-A
SCALA 1:100

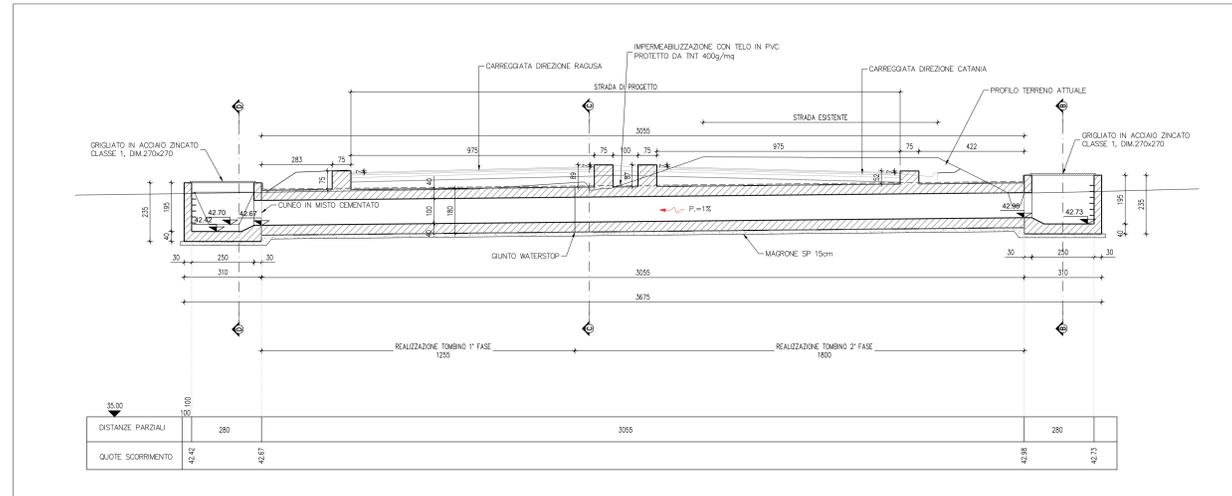

SEZIONE D-D
SCALA 1:50

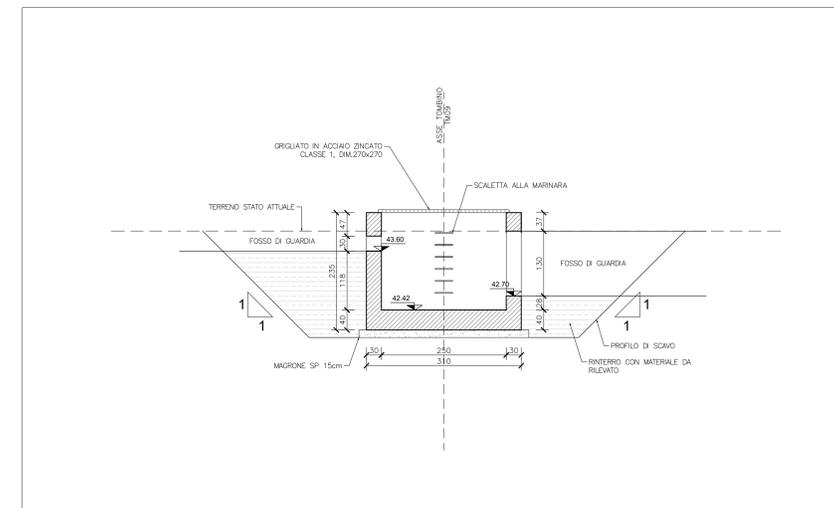

Sanas
GRUPPO FS ITALIANE

Direzione Progettazione e Realizzazione Lavori

ITINERARIO RAGUSA-CATANIA
Collegamento viario compreso tra lo Svincolo della S.S. 514 "di Chiaramonte" con la S.S. 115 e lo Svincolo della S.S. 194 "Ragusana"
LOTTO 4 - Dallo svincolo n. 8 "Francoforte" (compreso) allo svincolo della "Ragusana" (escluso)

PROGETTO ESECUTIVO COD. **PA898**

PROGETTAZIONE: ATI SINTAGMA - GP INGEGNERIA - COOPROGETTI-GDG - ICARIA - OMNISERVICE

PROGETTISTA RESPONSABILE DELL'INTEGRAZIONE DELLE PRESTAZIONI SPECIALISTICHE:
Dot. Ing. Nando Granieri
Ordine degli Ingegneri della Prov. di Perugia n° A351

IL GRUPPO DI PROGETTAZIONE:
GRANDSTAVIA:
Dot. Ing. Nando Granieri
Dot. Ing. P. Orlandini
Dot. Ing. F. Orlandini
Dot. Ing. A. Barattini
Dot. Ing. L. Gagliardi
Dot. Ing. A. Biondi

MANDANTI:
Dot. Ing. G. Guadagni
Dot. Ing. A. Soprani
Dot. Ing. M. Marretti
Dot. Ing. M. Marretti
Dot. Ing. E.A.E. Orini
Dot. Ing. P. Orlandini
Dot. Ing. P. Orlandini
Dot. Ing. P. Orlandini

IL GEOLOGO:
Dot. Geol. Giorgio Conquagnini
Ordine dei Geologi della Regione Umbria n° 208

IL COORDINATORE PER LA SICUREZZA IN FASI DI PROGETTAZIONE:
Dot. Ing. Filippo Panbiano
Ordine degli Ingegneri della Provincia di Perugia n° A1373

VISTO IL RESPONSABILE DEL PROCEDIMENTO
Dot. Ing. Luigi Mupo

IL RESPONSABILE DEL PROCEDIMENTO:
V. M. 178

OPERE D'ARTE MINORI
TOMBOLO SCATOLARE 2X1 AL KM 8+261
Pianta, profili e sezioni

CODICE PROGETTO	NUM. FILE	REVISIONE	SCALA:
PROGETTO LQ408Z E 2101	NOME FILE 1047609STRDIO1C	REVISIONE C	Scala: Vite
C	Revisione a seguito di Rapporto di Verifica	Novembre 2021	F. Alacchiari V. Alacchiari A. Granieri
B	Revisione a seguito istruttoria Anas	Sett. 2021	F. Alacchiari V. Alacchiari A. Granieri
A	Emissione	Giugno 2021	F. Alacchiari V. Alacchiari A. Granieri
REV.	DESCRIZIONE	DATA	REDATTO VERIFICATO APPROVATO