

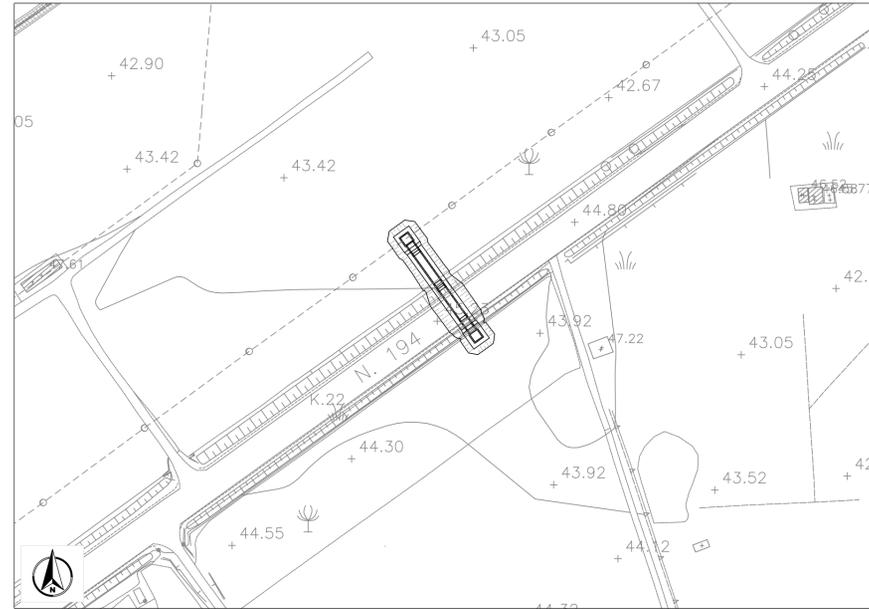


PLANIMETRIA STATO ATTUALE
SCALA 1:1000

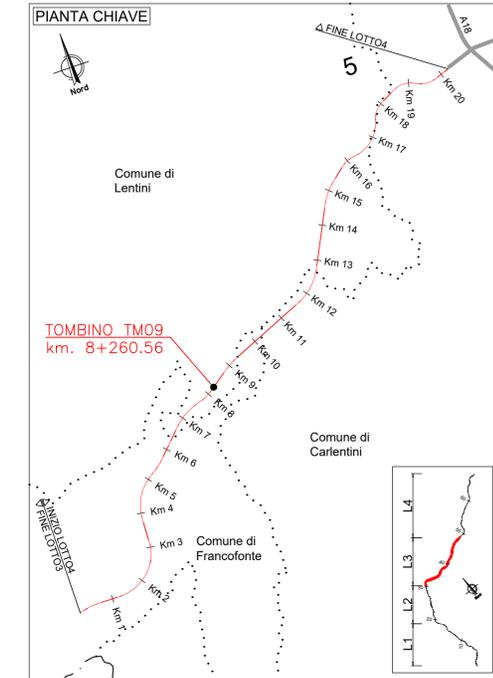

PIANTA SCAVI
SCALA 1:200



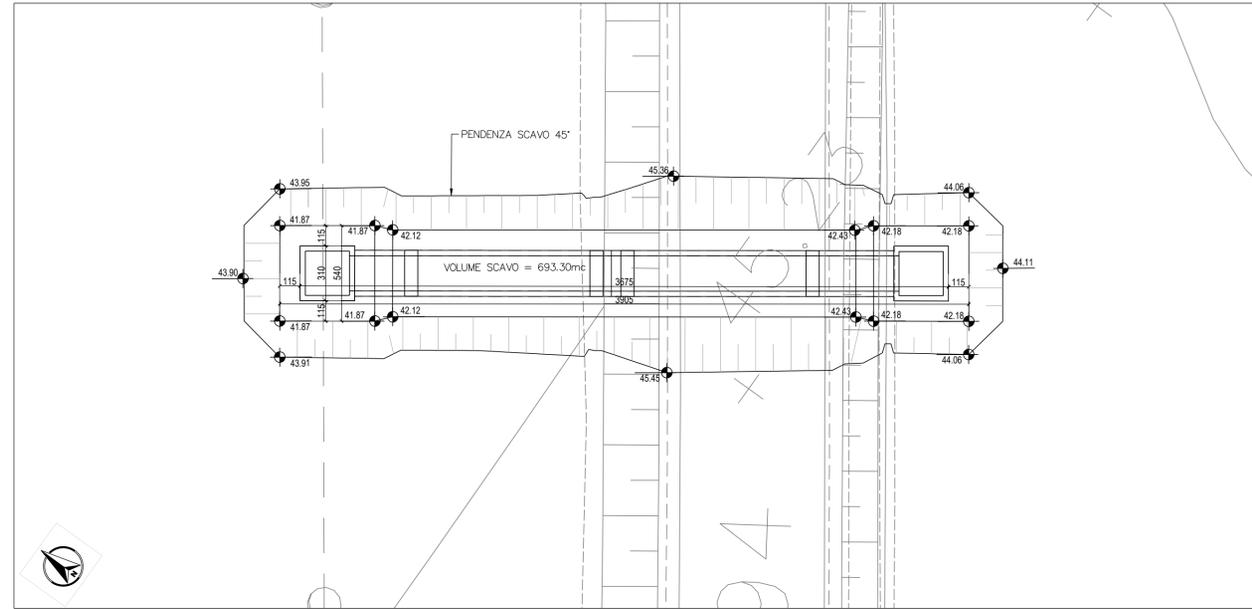


FASI REALIZZATIVE
SCALA 1:500

2 SCAVO 1° FASE



3 REALIZZAZIONE TOMBINO TM09 1° FASE
4 RINTERRO

5 REALIZZAZIONE STRADA DI PROGETTO (CARREGGIATA DIREZIONE RAGUSA)
6 DEMOLIZIONE STRADA ESISTENTE

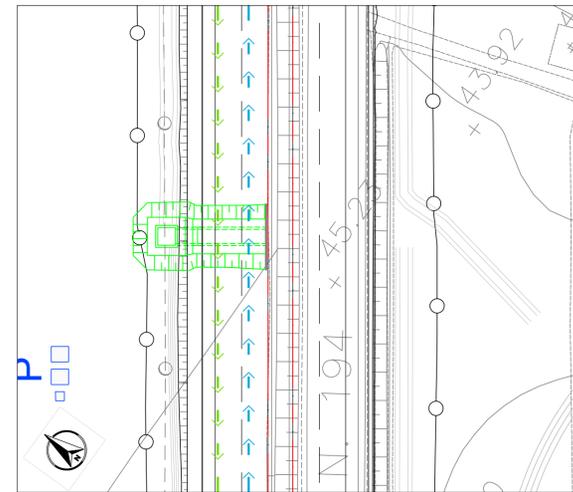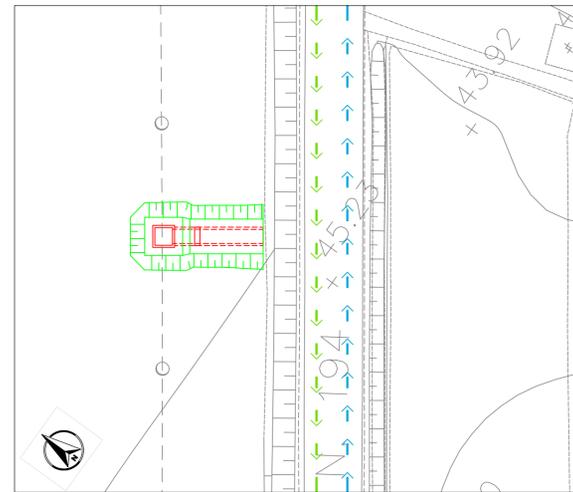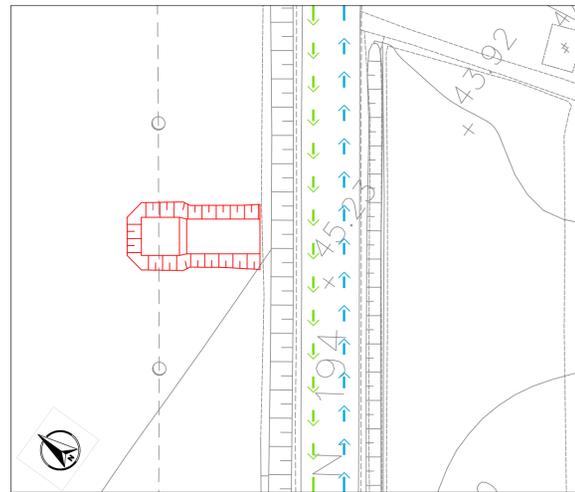

7 SCAVO 2° FASE
8 DEMOLIZIONE PARZIALE DELLA PARATA

9 REALIZZAZIONE TOMBINO TM09 2° FASE
10 RINTERRO
11 COMPLETAMENTO STRADA DI PROGETTO

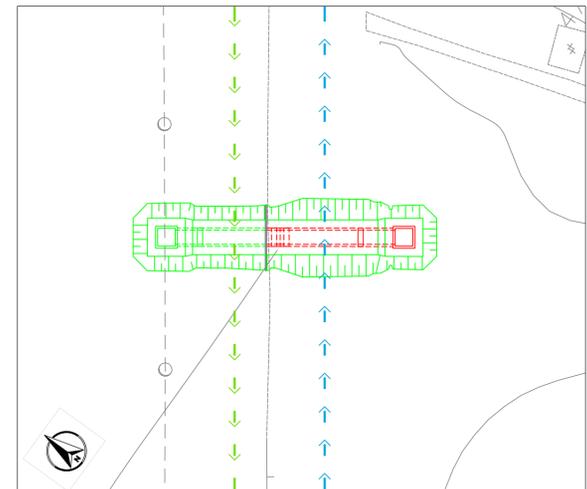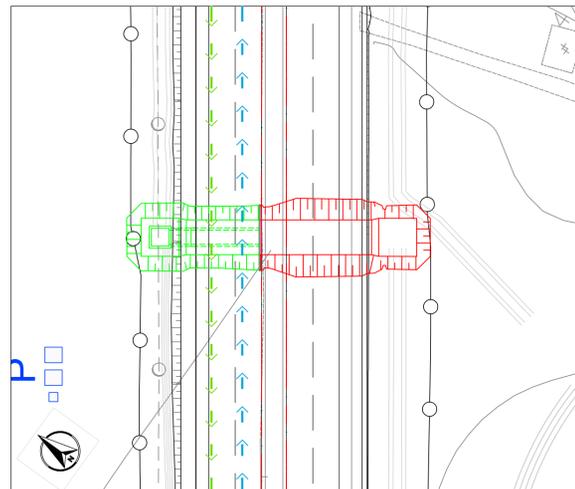

LEGENDA:

- TRAFFICO IN ESERCIZIO DIR. CATANIA
- ← TRAFFICO IN ESERCIZIO DIR. RAGUSA
- IN FASE DI REALIZZAZIONE
- OPERE REALIZZATE



Direzione Progettazione e Realizzazione Lavori

ITINERARIO RAGUSA-CATANIA
Collegamento viario compreso tra lo Svincolo della S.S. 514 "di Chiaramonte" con la S.S. 115 e lo Svincolo della S.S. 194 "Ragusana"
LOTTO 4 - Dallo svincolo n. 8 "Francofonte" (compreso) allo svincolo della "Ragusana"(escluso)

PROGETTO ESECUTIVO COD. PA898

PROGETTAZIONE: ATI SINTAGMA - GP INGEGNERIA - COOPROGETTI - GDG - ICARIA - OMNISERVICE

<p>PROGETTISTA RESPONSABILE DELL'INTEGRAZIONE DELLE PRESTAZIONI SPECIALISTICHE: Dott. Ing. Nando Granieri Ordine degli Ingegneri della Prov. di Perugia n° A351</p> <p>IL GEOLOGO: Dott. Geol. Giorgio Cerquiglini Ordine dei Geologi della Regione Umbria n° 108</p> <p>IL COORDINATORE PER LA SICUREZZA IN FASE DI PROGETTAZIONE: Dott. Ing. Filippo Pambianco Ordine degli Ingegneri della Provincia di Perugia n° A1373</p>	<p>IL GRUPPO DI PROGETTAZIONE:</p> <p>MANDATARIA: Sintagma Dott. Ing. N. Granieri, Dott. Ing. M. Abram, Dott. Ing. F. Durastanti, Dott. Ing. M. Biraghi Botta, Dott. Ing. V. Truffini, Dott. Arch. A. Braschi, Dott. Ing. L. Gaillardini, Dott. Ing. L. Neri</p> <p>MANDANTI: GPI Ing. G. Guiducci, Dott. Arch. G. Lucibello, Dott. Ing. A. Signorini, Dott. Geol. G. Guastella, Dott. Ing. E. Maccioni, Dott. Geol. M. Leonardi, Dott. Ing. G. Parente, Dott. Arch. E. A. G. Crimi, Dott. Ing. L. Ragnacci, Dott. Arch. M. Panfilii, Dott. Arch. A. Strati, Dott. Arch. P. Ghirelli, Archeol. M. G. Liseno, Dott. Ing. D. Pelle, Dott. Ing. D. Caraccioli, Dott. Ing. F. Aloe, Dott. Ing. S. Sassoni, Dott. Ing. C. Consorti, Dott. Ing. A. Salvemini</p> <p>IL RESPONSABILE DI PROGETTO: Ing. P. Agnello Vladimiro Rotisciani Codice Professionale n° 876</p>
--	---

VISTO IL RESPONSABILE DEL PROCEDIMENTO
Dott. Ing. Luigi Mupo

OPERE D'ARTE MINORI
TOMBINO SCATOLARE 2X1 (AL KM 7+600 EX LOTTO 7)
Pianta scavi e opere provvisoriale

CODICE PROGETTO		NOME FILE		REVISIONE	SCALA:
PROGETTO	LEV. PROG.	N. PROG.	T04TM09STRPE01		
LO408Z	E	2101	CODICE ELAB.	T04TM09STRPE01	
A		Emissione	Giu 2021	F. Maccioni	V. Rotisciani
REV.	DESCRIZIONE	DATA	REDATTO	VERIFICATO	APPROVATO