




**PLANIMETRIA DI PROGETTO**  
SCALA 1:1000

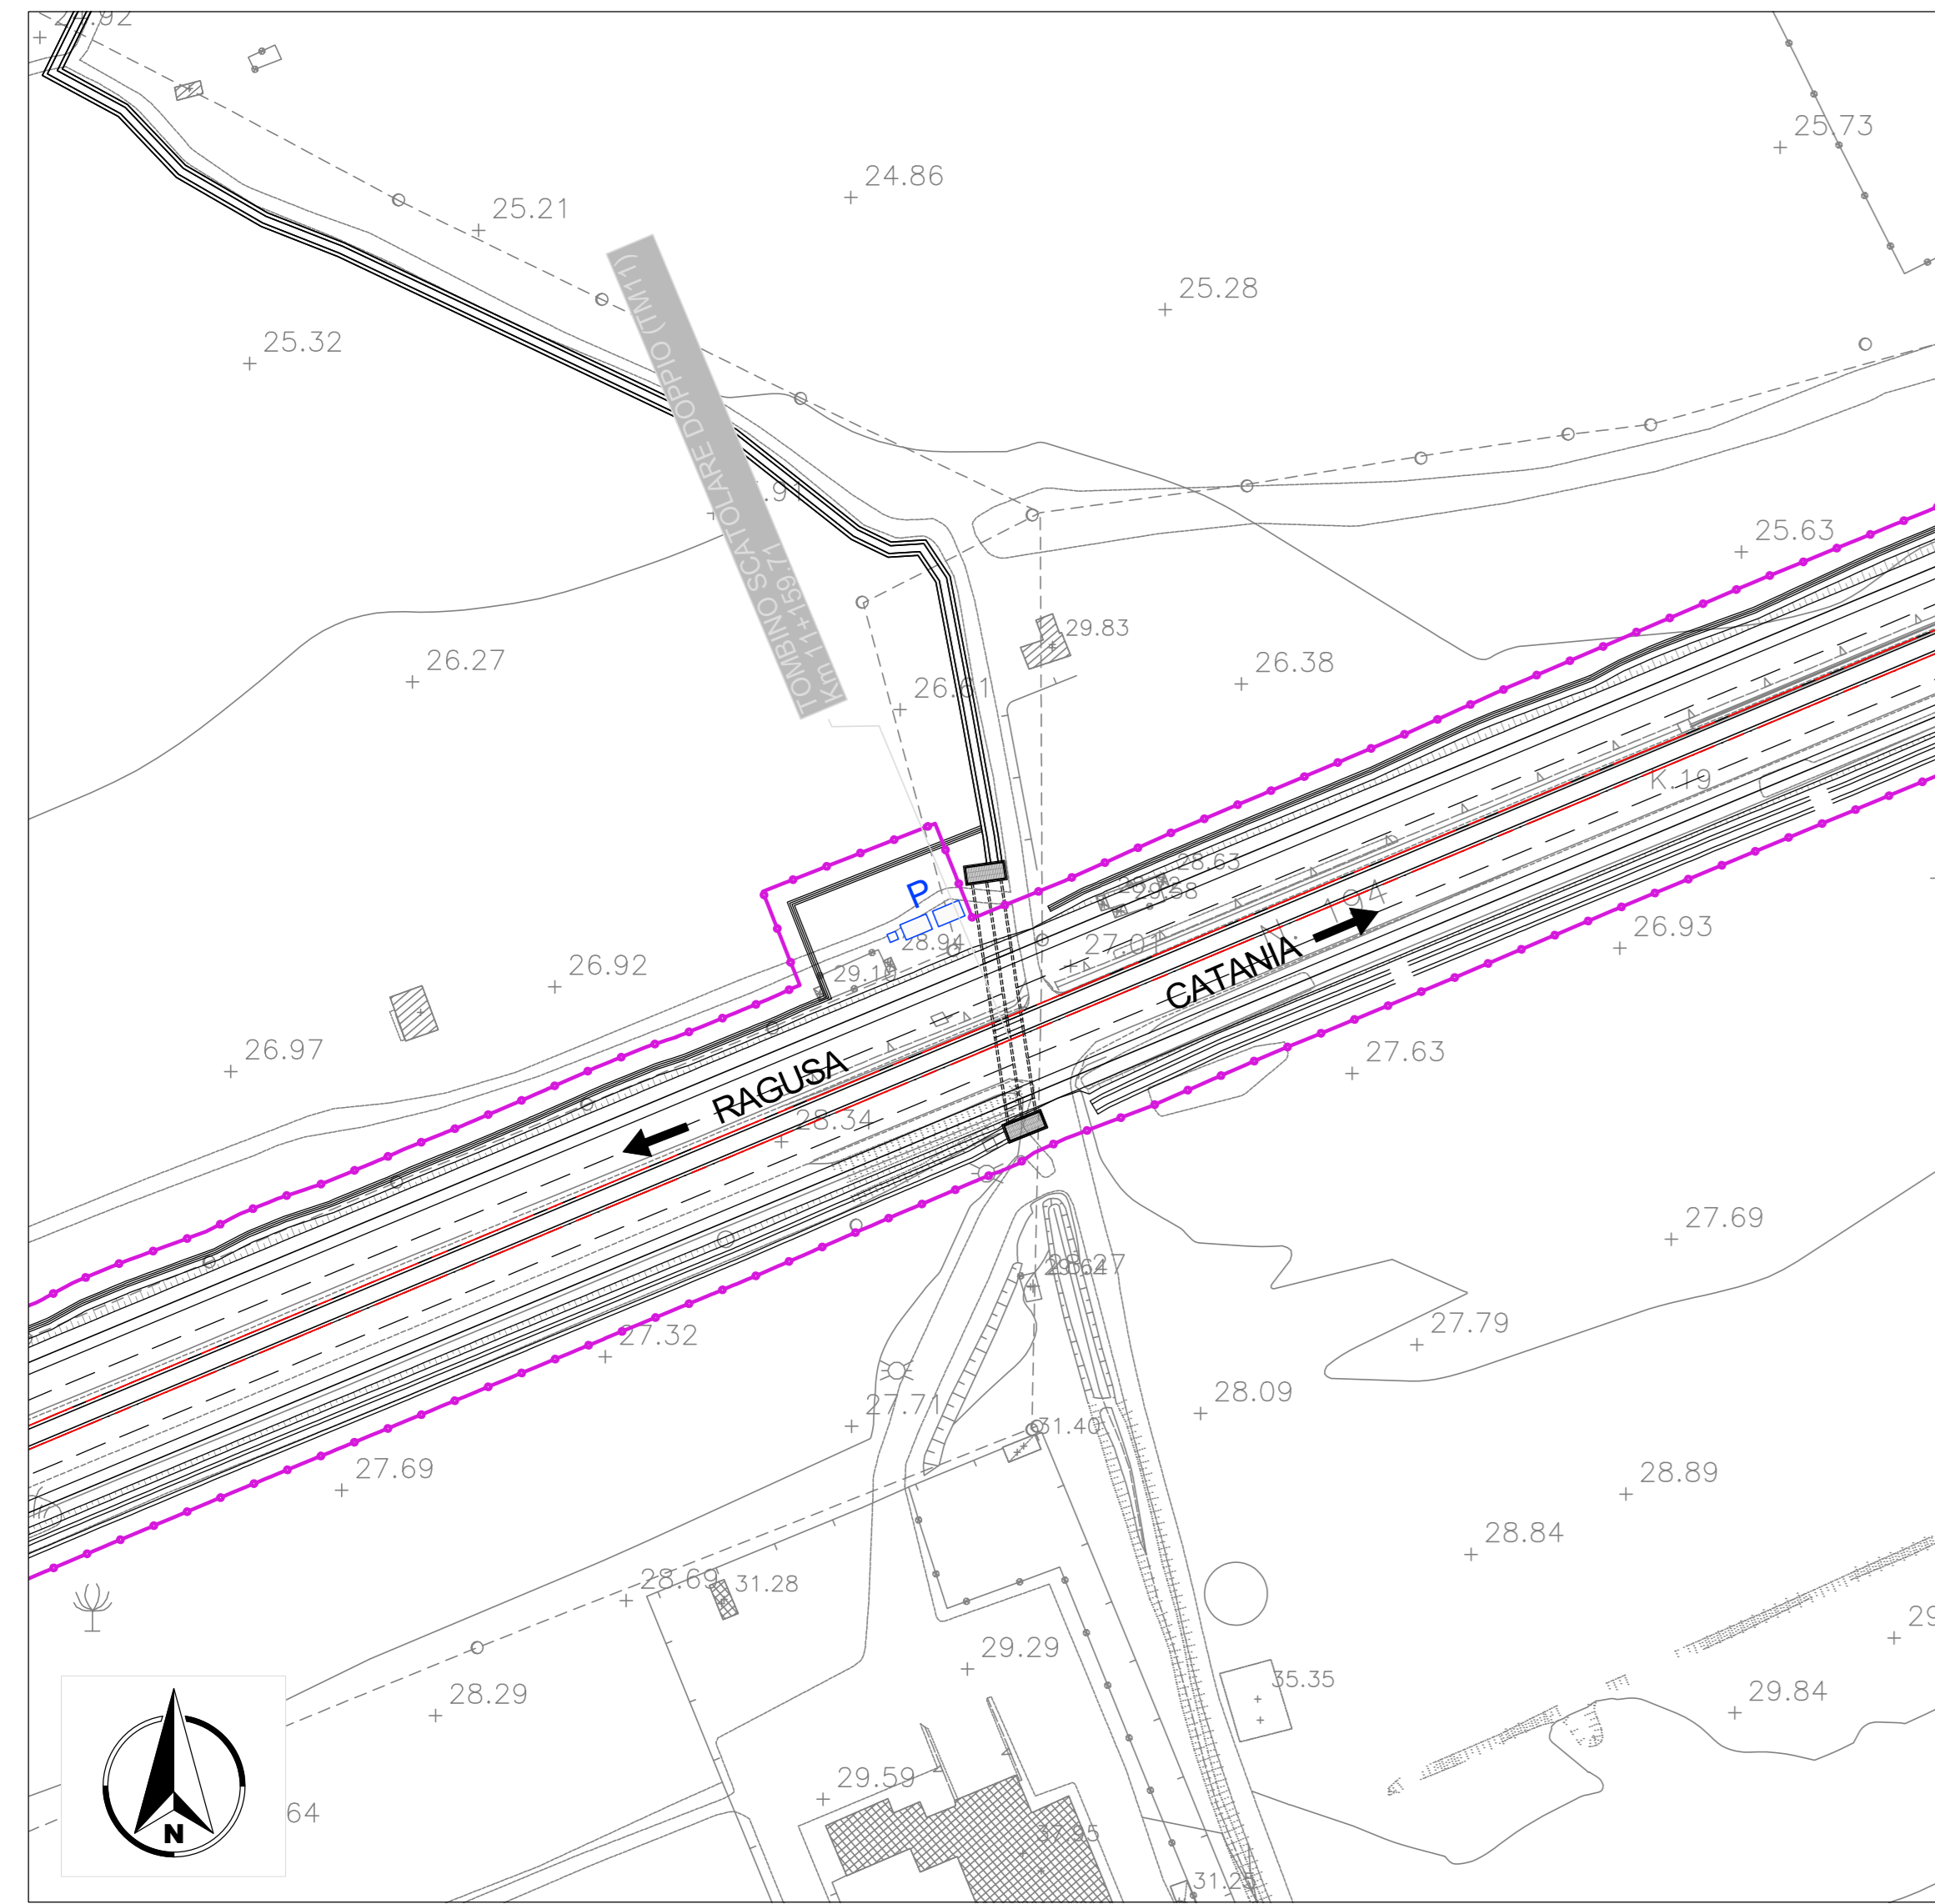



**PLANIMETRIA**  
SCALA 1:200

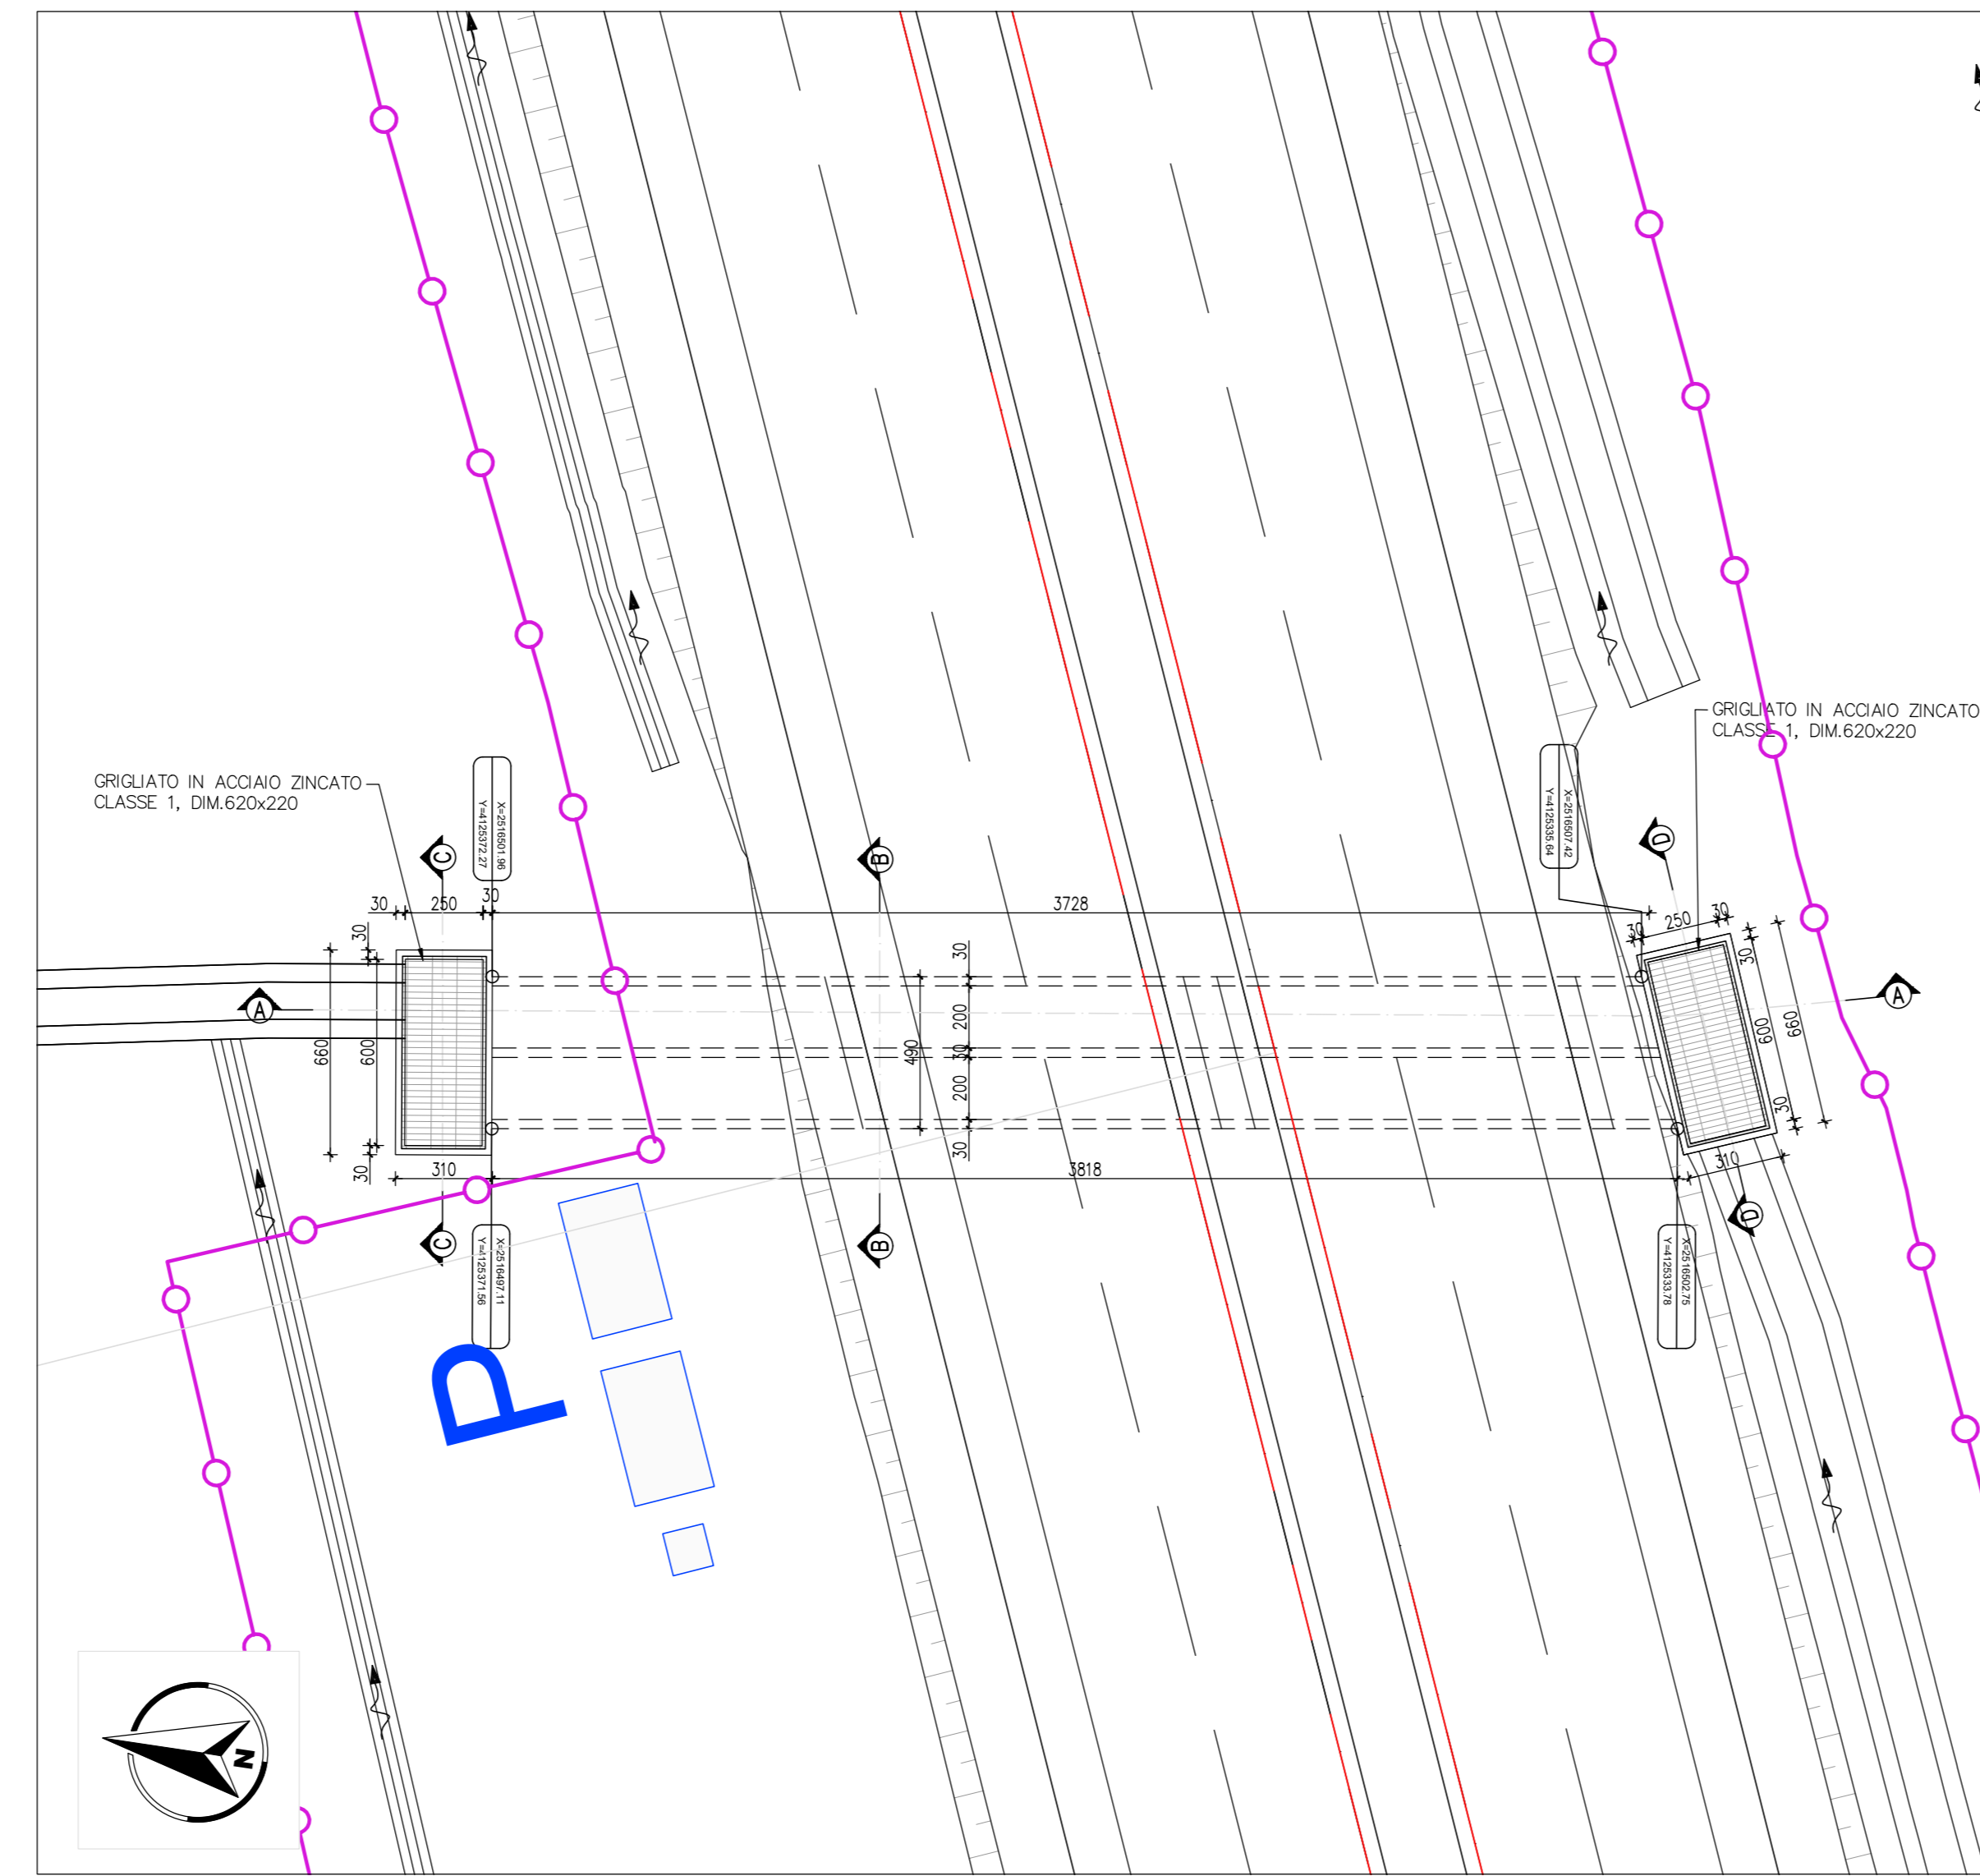


**SEZIONE B-B**  
SCALA 1:50

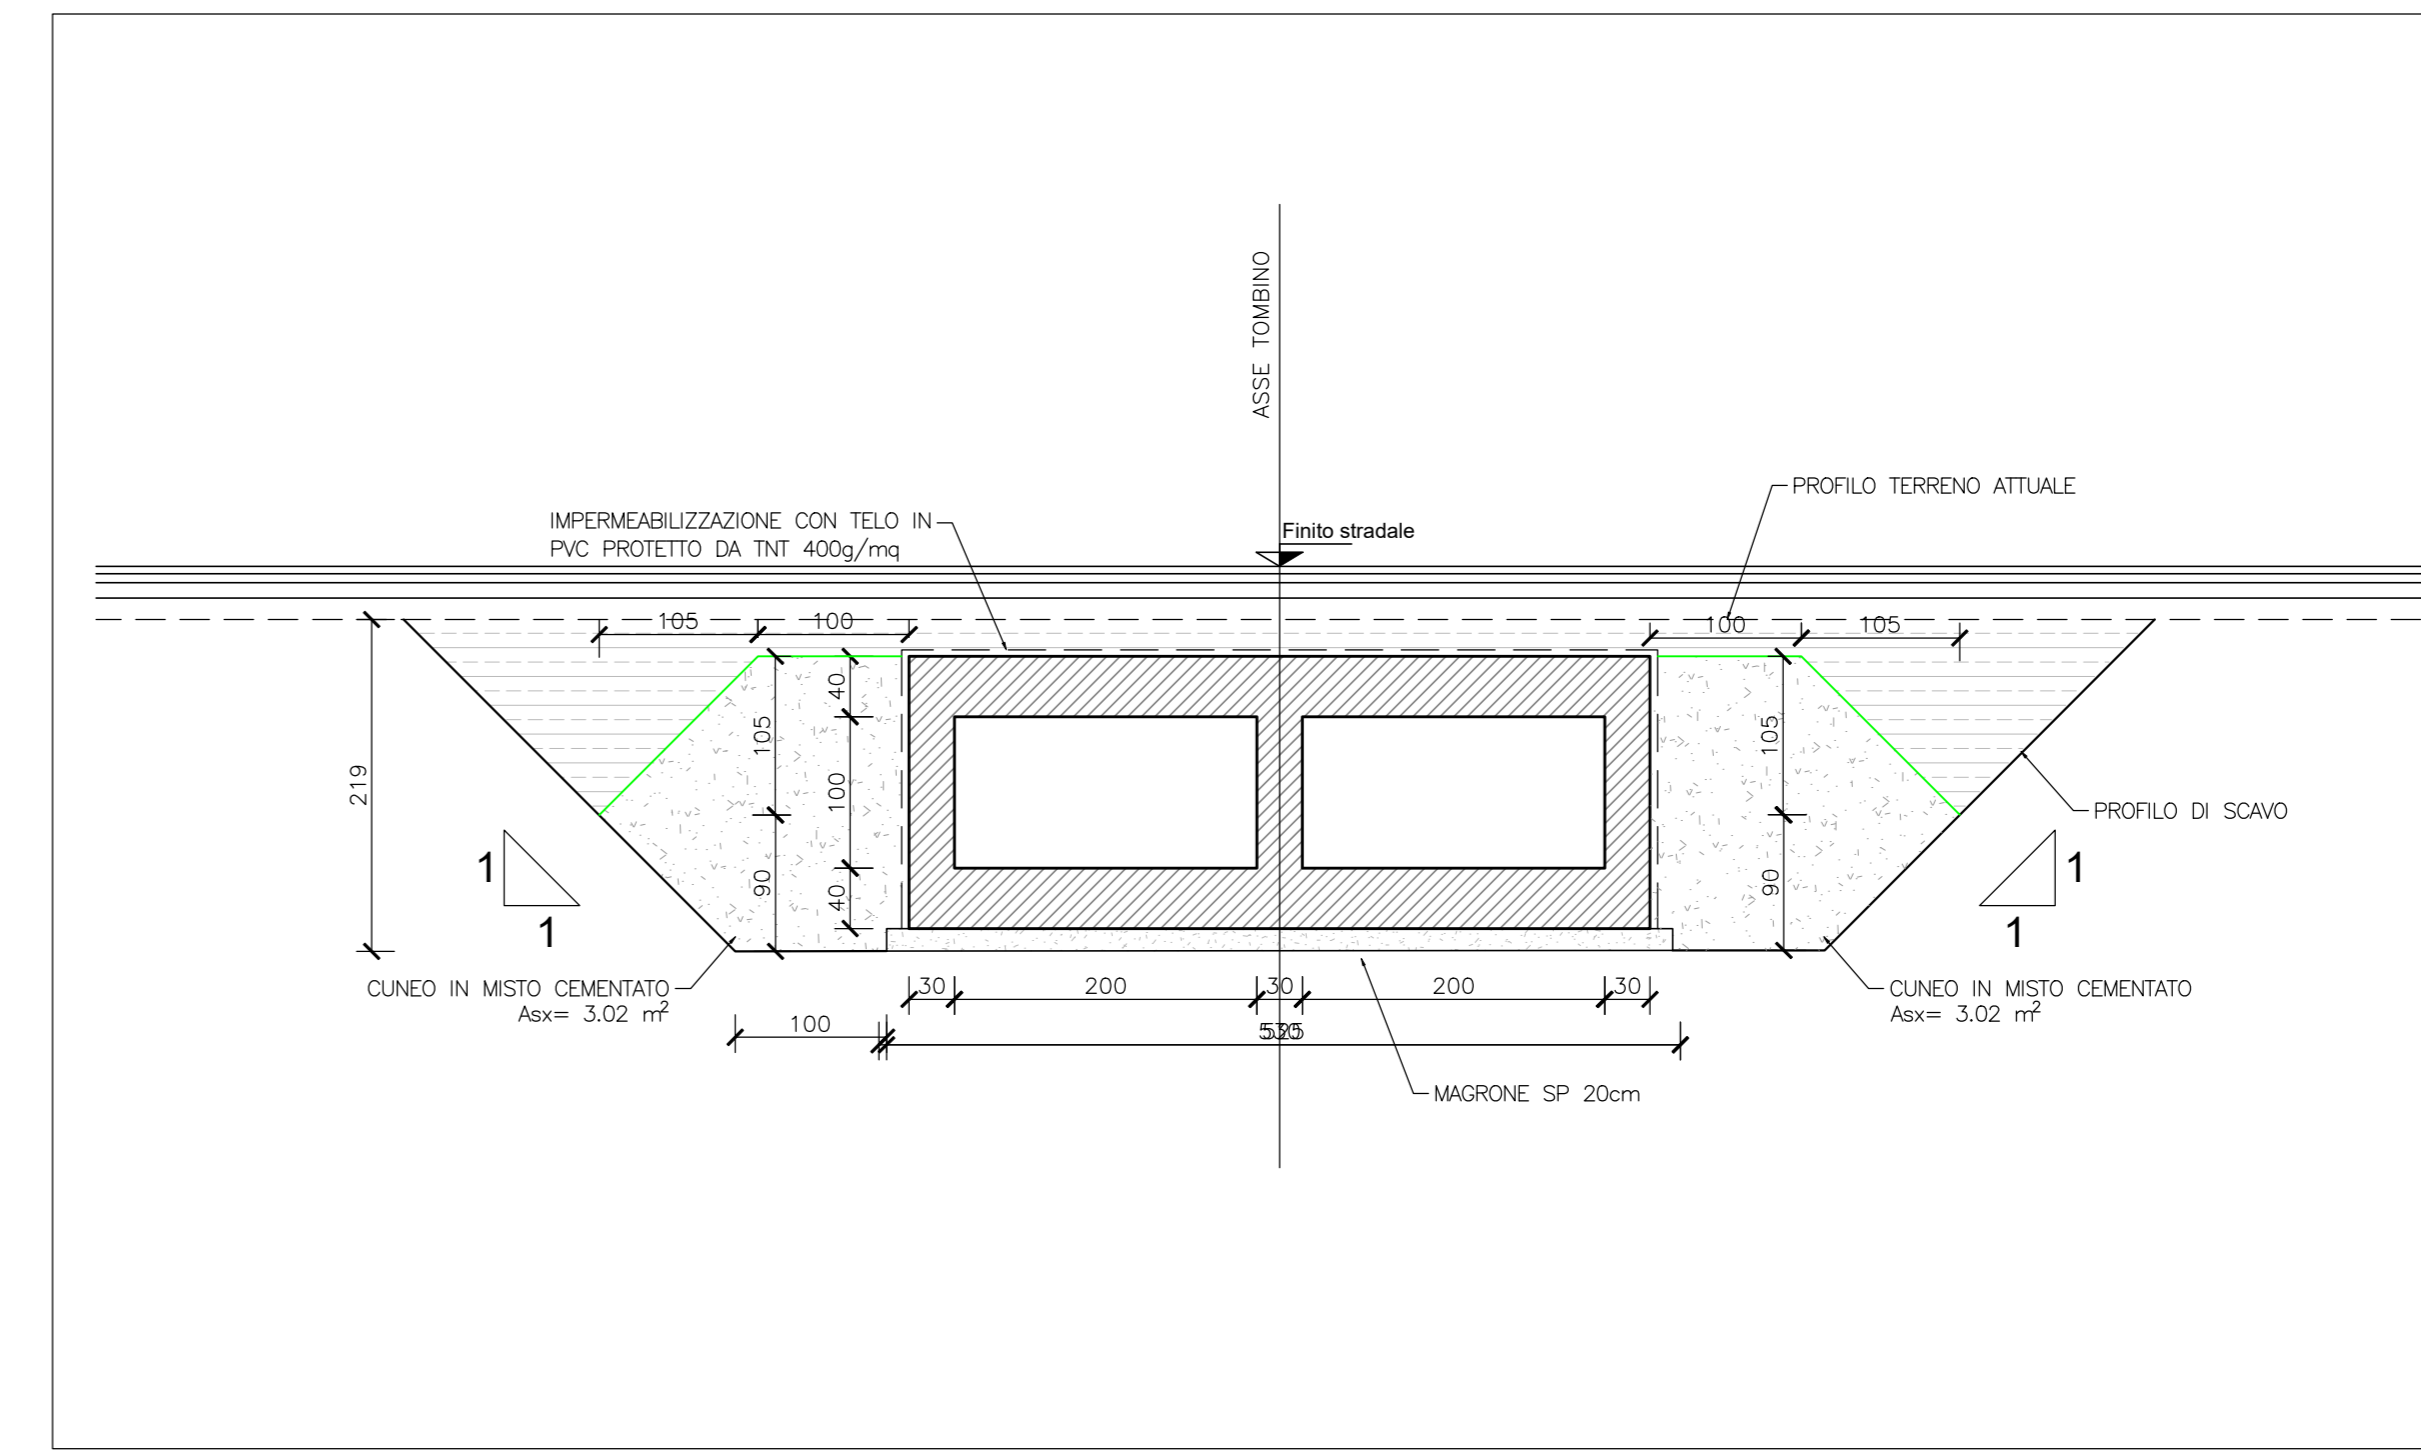


**SEZIONE C-C**  
SCALA 1:50

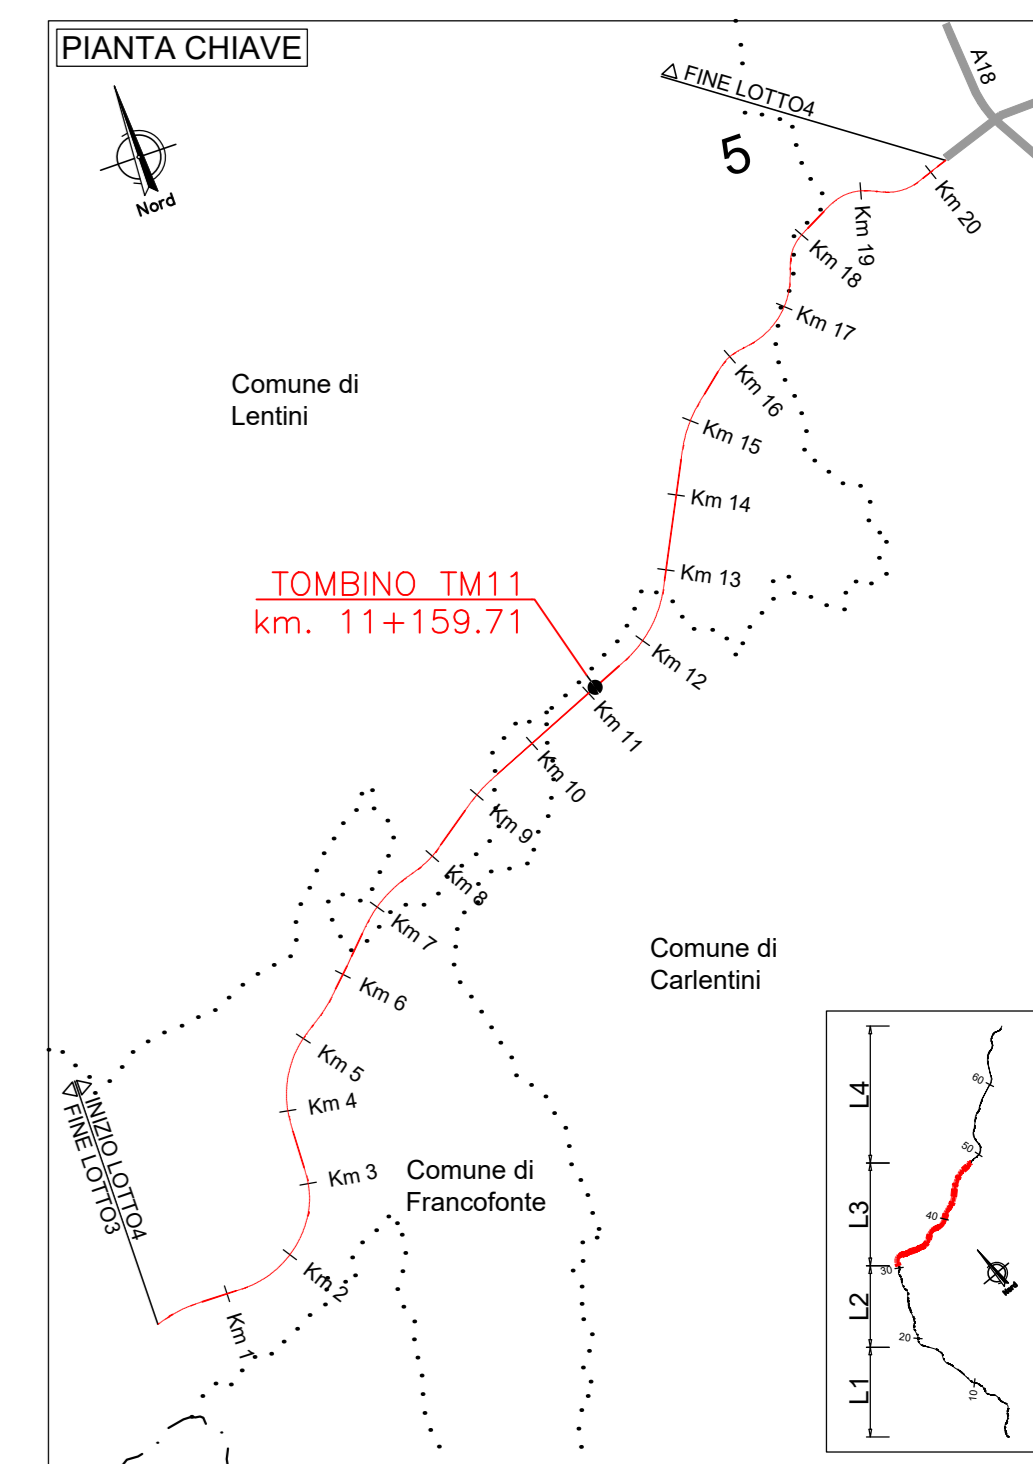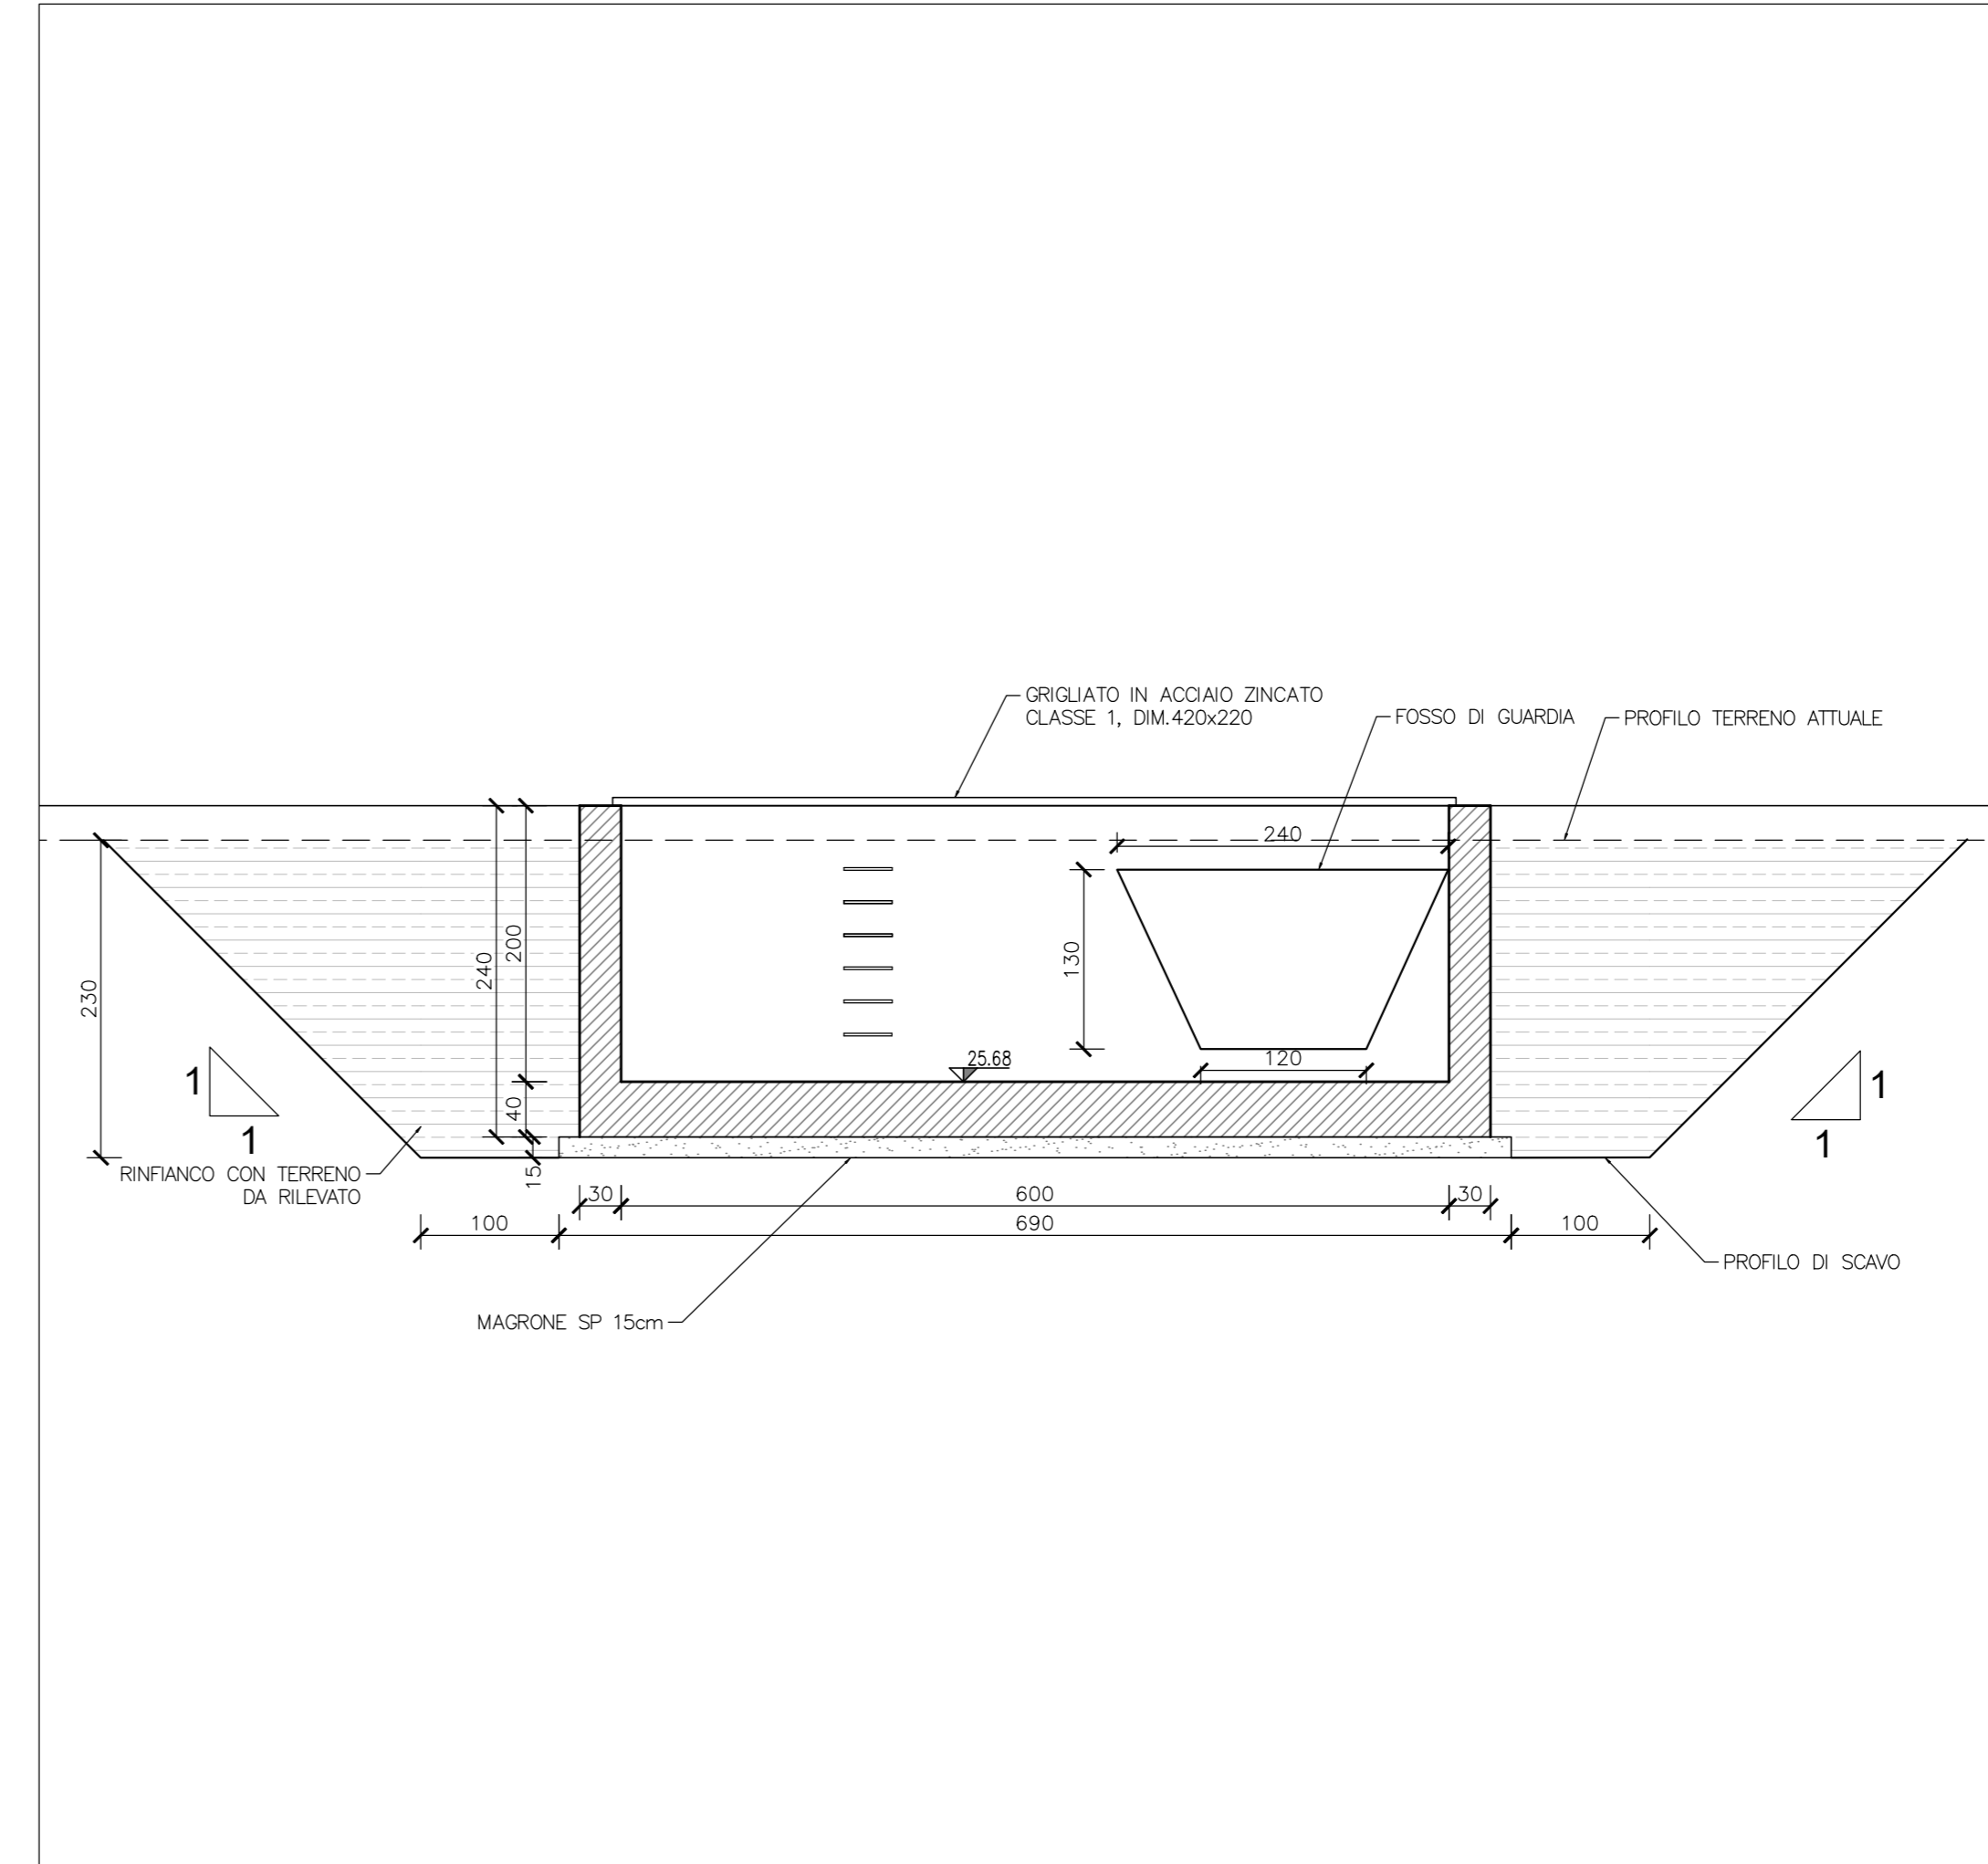


**PIANTA**  
SCALA 1:100

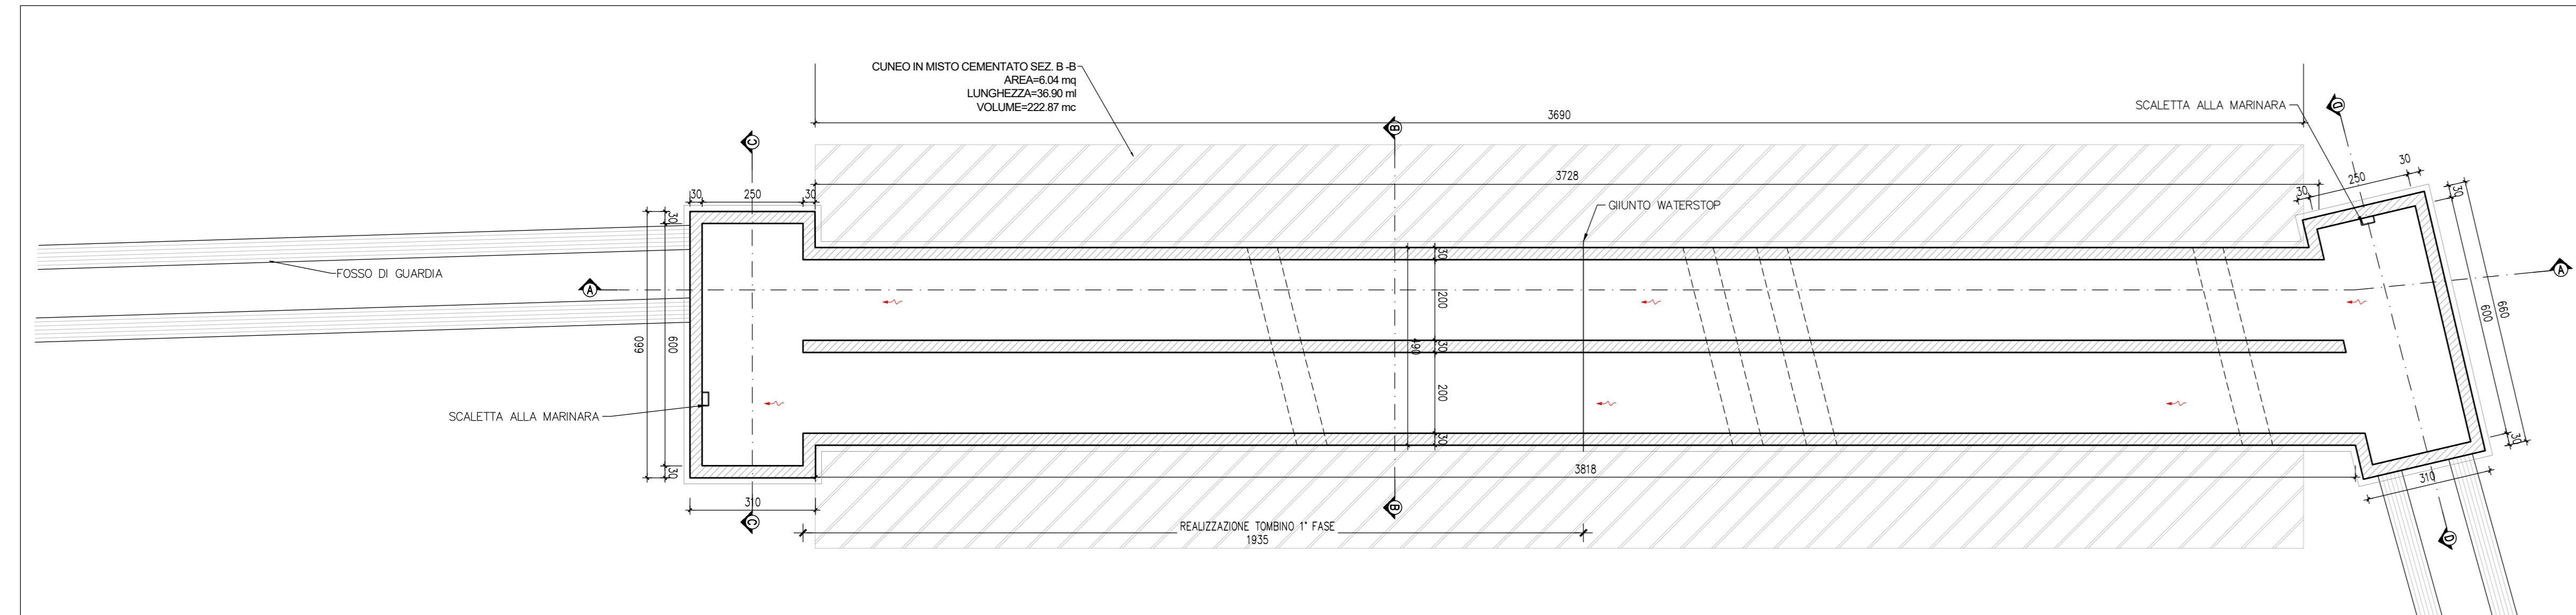


**DETTAGLIO IMPERMEABILIZZAZIONE**  
SCALA 1:20

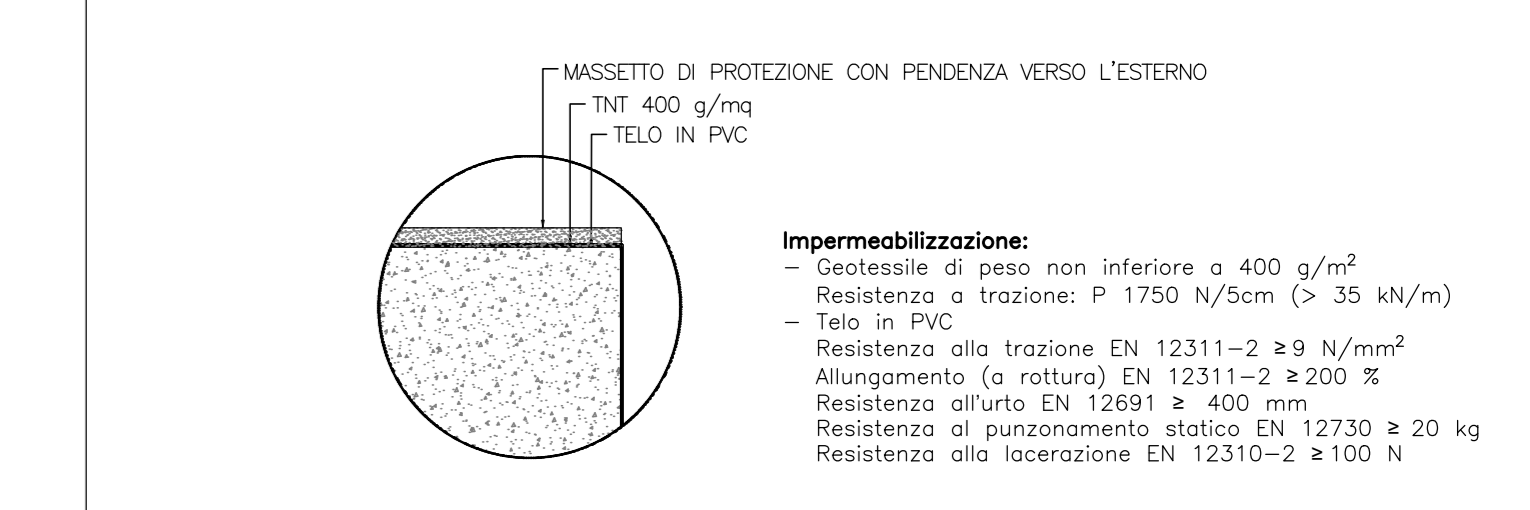


**PARTICOLARE PARAPETTO**  
SCALA 1:20

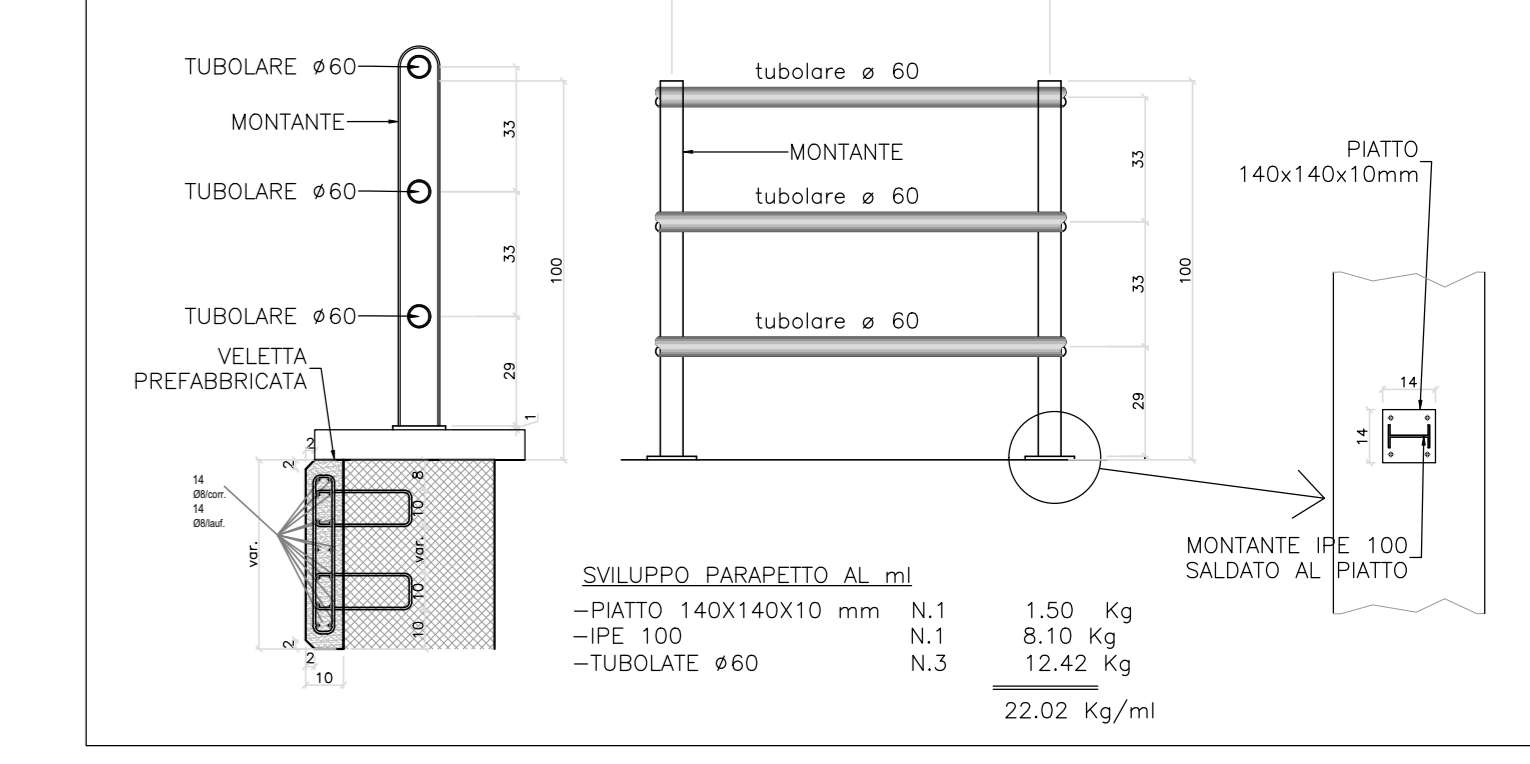

**SEZIONE A-A**  
SCALA 1:100

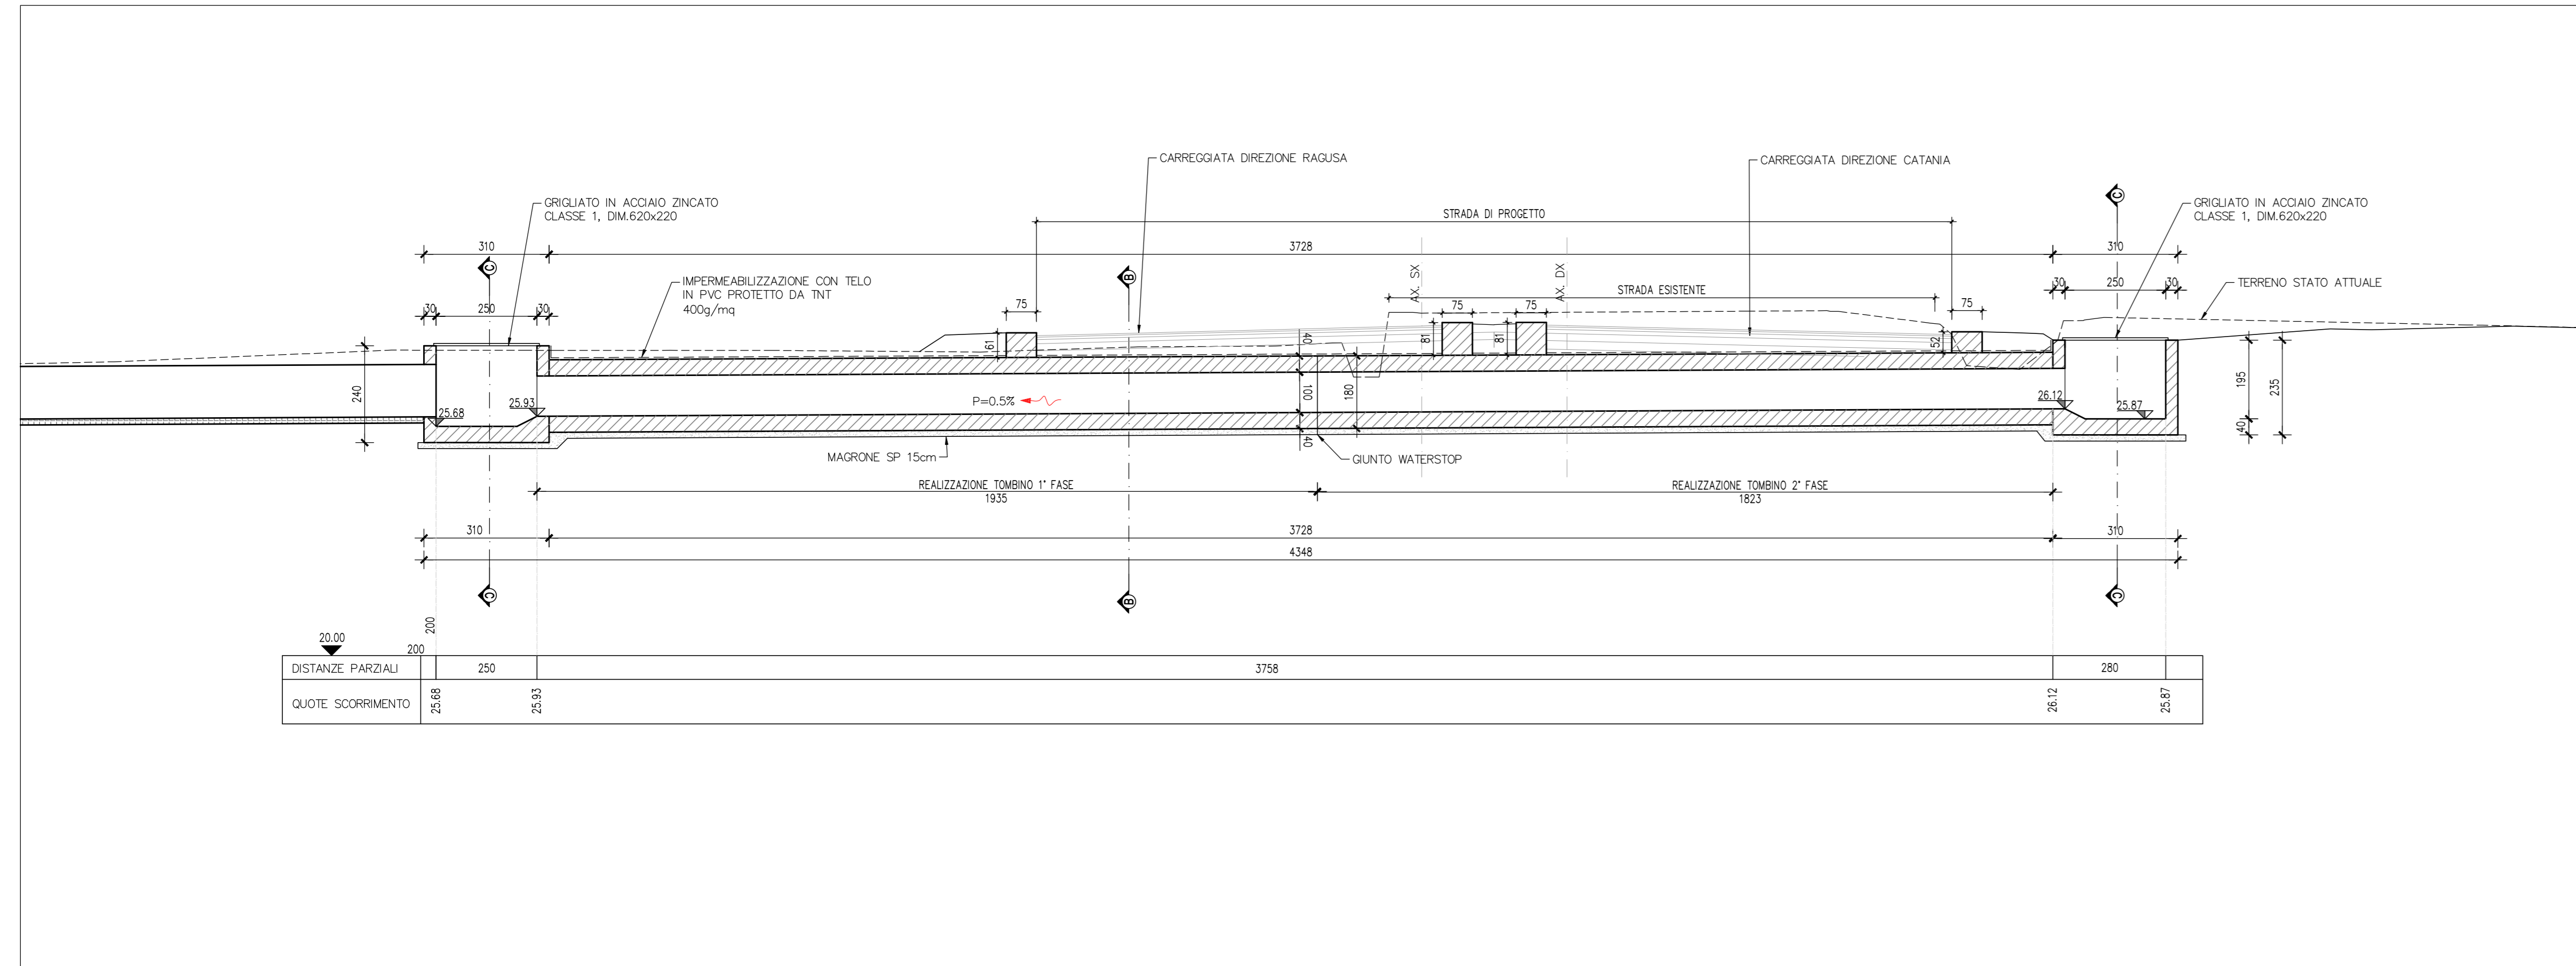

**SEZIONE D-D**  
SCALA 1:50

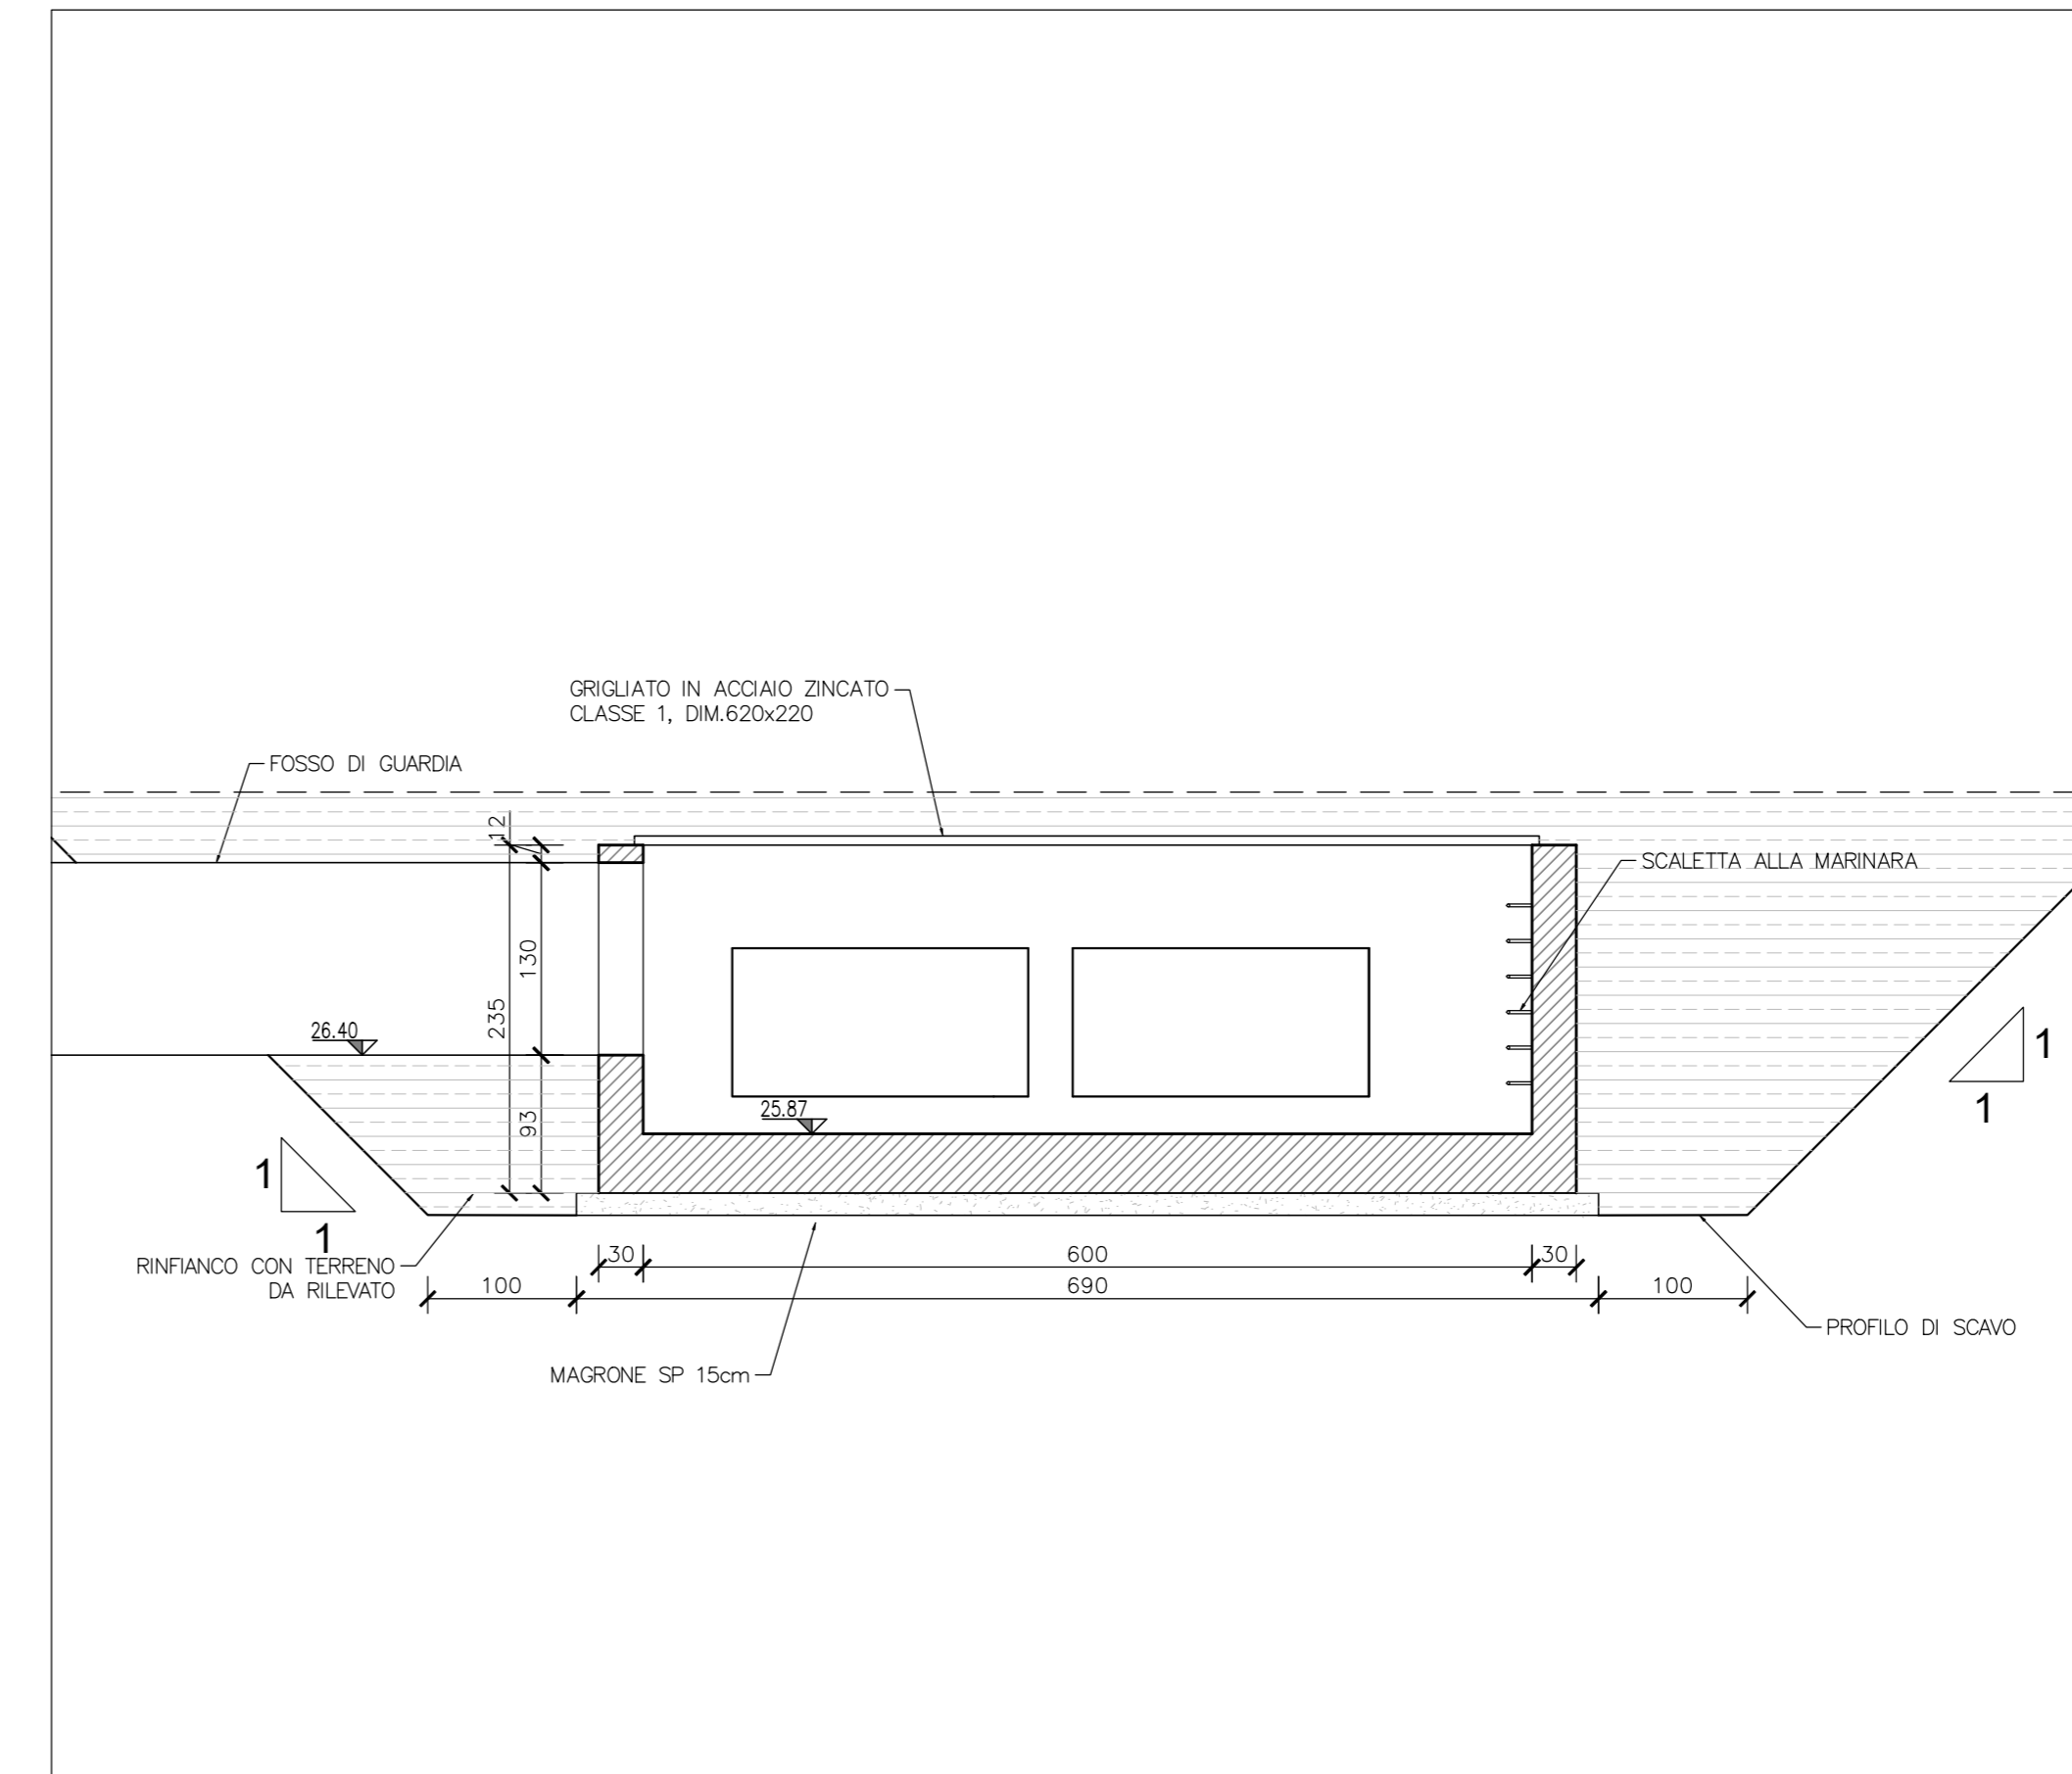

**sanas**  
GRUPPO FS ITALIANE

**Direzione Progettazione e Realizzazione Lavori**

**ITINERARIO RAGUSA-CATANIA**  
Collegamento viario compreso tra lo Svincolo della S.S. 514 "di Chiaramonte" con la S.S. 115 e lo Svincolo della S.S. 194 "Ragusana"  
LOTTO 4 - Dallo svincolo n. 8 "Francofonte" (compreso) allo svincolo della "Ragusana" (escluso)

**PROGETTO ESECUTIVO** COD. **PA898**

PROGETTAZIONE: ATI SINTAGMA - GP INGEGNERIA - COOPROGETTI - GDG - ICARIA - OMNISERVICE

PROGETTISTA RESPONSABILE DELL'INTEGRAZIONE DELLE PRESTAZIONI SPECIALISTICHE:  
Dott. Ing. Nando Granieri  
Ordine degli Ingegneri della Prov. di Perugia n° A351

GRUPPO DI PROGETTAZIONE:  
GRANDSTABUS:  
Dott. Ing. Nando Granieri  
Dott. Ing. F. Pizzani  
Dott. Ing. A. Bianchi  
Dott. Ing. L. Gagliardi  
Dott. Ing. A. Biondi

MANDANTI:  
Dott. Ing. G. Guastoni  
Dott. Ing. A. Spavanti  
Dott. Ing. M. Biondi  
Dott. Ing. E. A. E. Orsi  
Dott. Ing. P. Orsi  
Dott. Ing. G. Pini

IL GEOLOGO:  
Dott. Geol. Giorgio Conquagnu  
Ordine dei Geologi della Regione Umbria n° 208

IL COORDINATORE PER LA SICUREZZA IN FASE DI PROGETTAZIONE:  
Dott. Ing. Filippo Pambianco  
Ordine degli Ingegneri della Provincia di Perugia n° A1373

VISTO IL RESPONSABILE DEL PROCEDIMENTO  
Dott. Ing. Luigi Mupo

**OPERE D'ARTE MINORI**  
**TOMBINO SCATOLARE DOPIO AL KM 11+160**  
Pianta, profili e sezioni

CODICE PROGETTO	NUM. FILE	REVISIONE	SCALA
PROGETTO	1047M11STRDIO1C		
ELAB.	T047M11STRDIO1	C	Varie

REV.	DESCRIZIONE	DATA	REDATTO	VERIFICATO	APPROVATO
C	Revisione a seguito di Rapporto di Verifica	Novembre 2021	F. Alacchiari	V. Reticcioli	A. Granieri
B	Revisione a seguito Istruttoria Anas	Sett. 2021	F. Alacchiari	V. Reticcioli	A. Granieri
A	Emissione	Giugno 2021	F. Alacchiari	V. Reticcioli	A. Granieri