




**PLANIMETRIA STATO ATTUALE**  
SCALA 1:1000

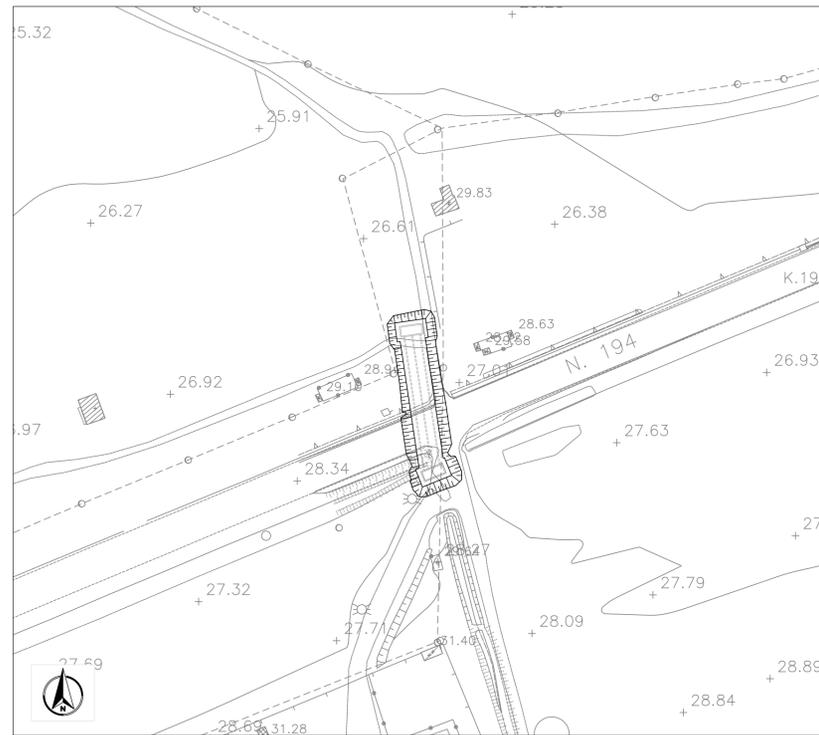



**PIANTA SCAVI**  
SCALA 1:200

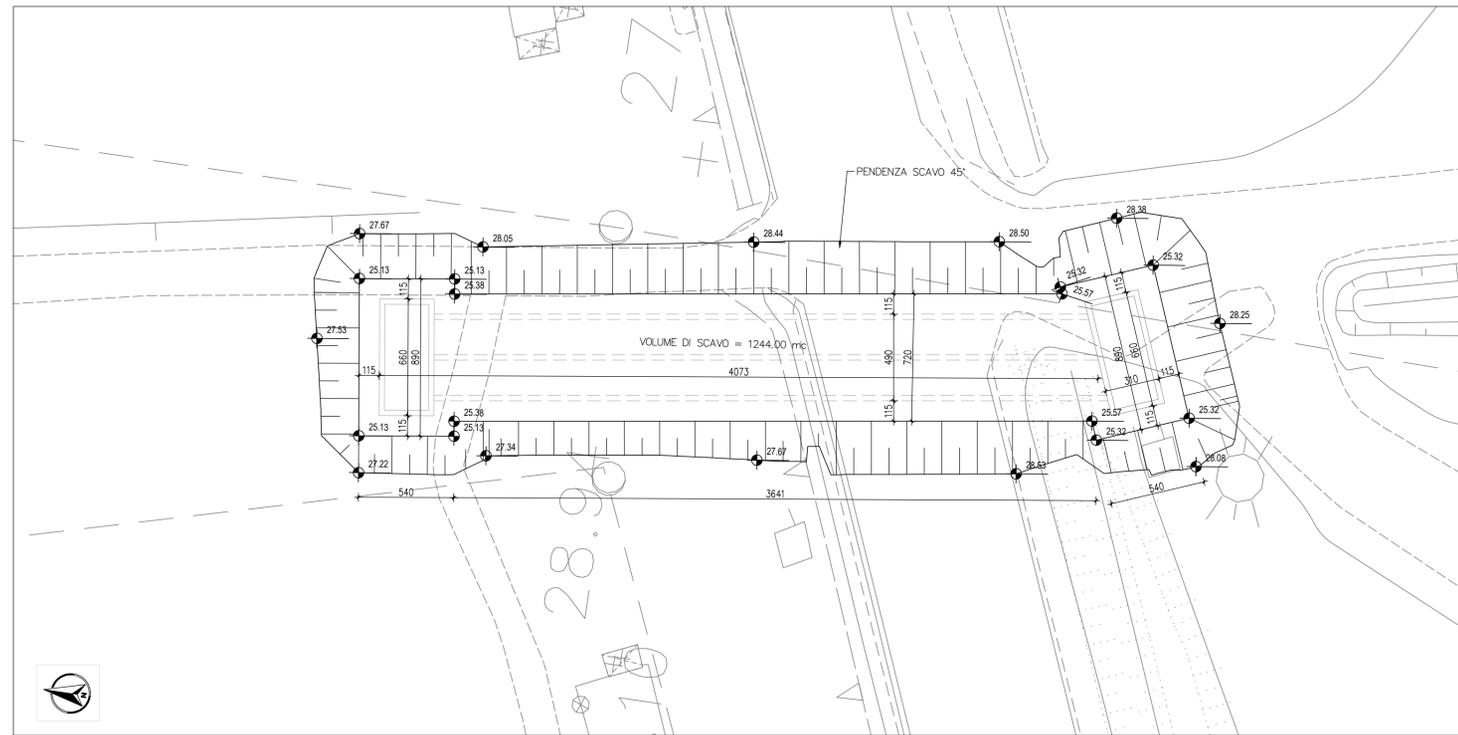



**FASI REALIZZATIVE**  
SCALA 1:500

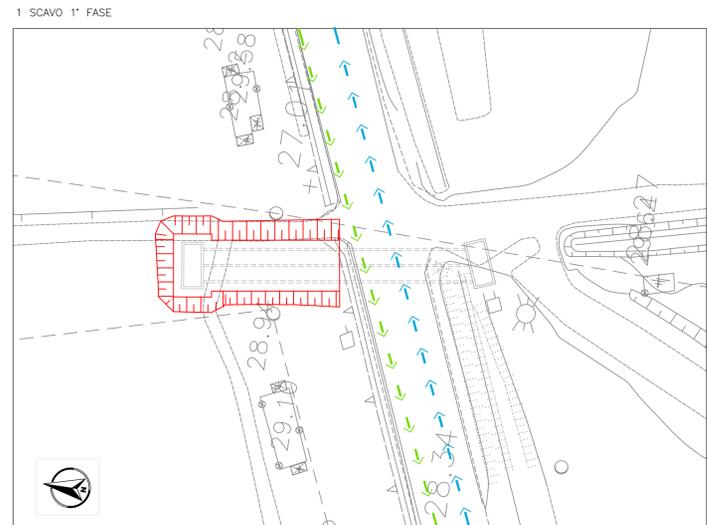

- 2 REALIZZAZIONE TOMBINO TM11 1° FASE
- 3 RINTERRO
- 4 REALIZZAZIONE STRADA DI PROGETTO (CARREGGIATA DIREZIONE RAGUSA)
- 5 DEMOLIZIONE STRADA ESISTENTE

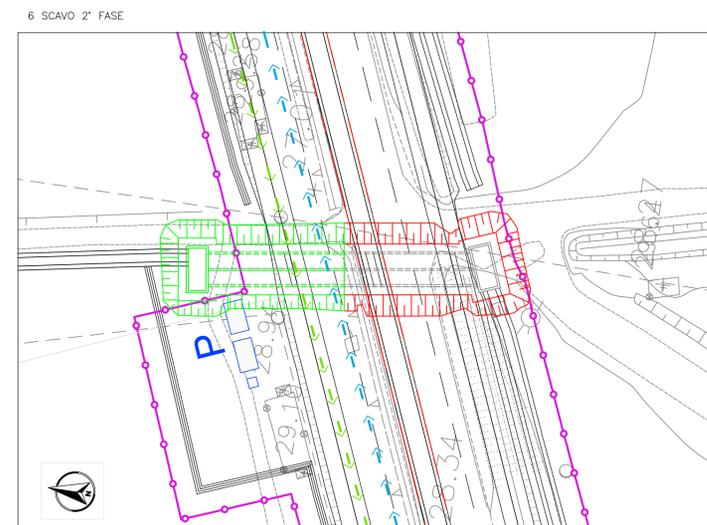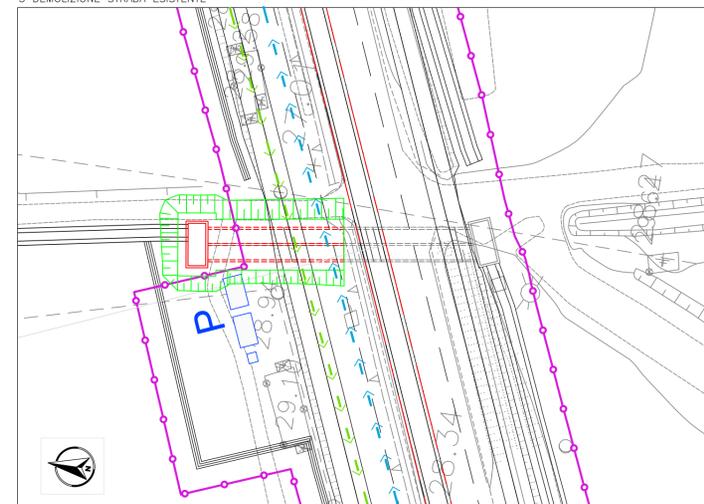

- 7 REALIZZAZIONE TOMBINO TM11 2° FASE
- 8 RINTERRO
- 9 COMPLETAMENTO STRADA DI PROGETTO

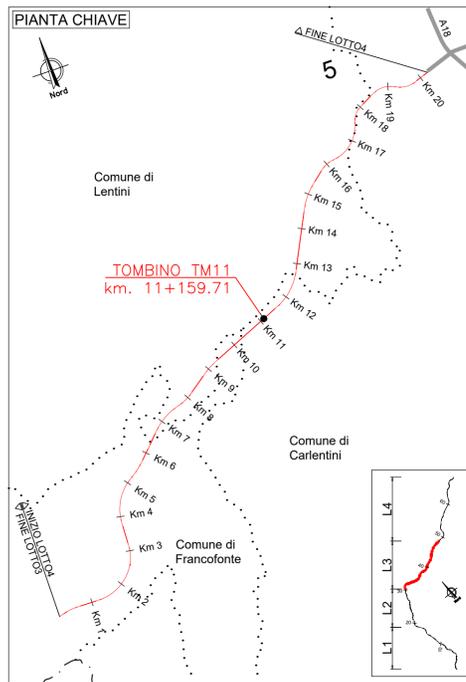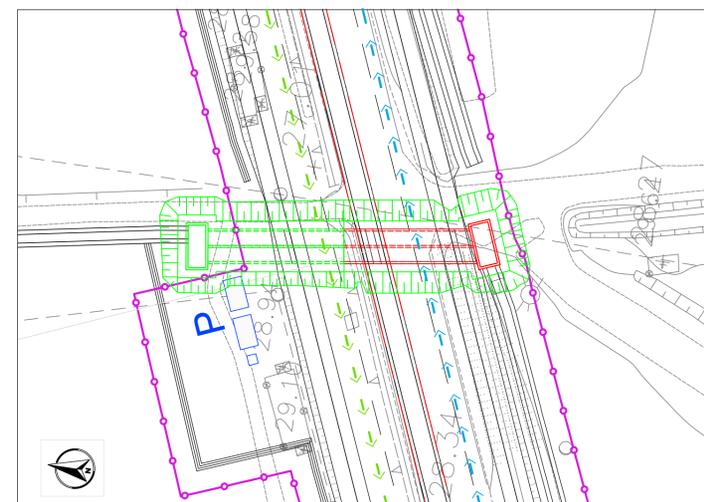

**LEGENDA:**

	TRAFFICO IN ESERCIZIO DIR. CATANIA
	TRAFFICO IN ESERCIZIO DIR. RAGUSA
	IN FASE DI REALIZZAZIONE
	OPERE REALIZZATE

**Direzione Progettazione e Realizzazione Lavori**

---

**ITINERARIO RAGUSA-CATANIA**  
Collegamento viario compreso tra lo Svincolo della S.S. 514 "di Chiaramonte" con la S.S. 115 e lo Svincolo della S.S. 194 "Ragusana"  
LOTTO 4 - Dallo svincolo n. 8 "Francofonte" (compreso) allo svincolo della "Ragusana"(escluso)

---

**PROGETTO ESECUTIVO** COD. PA898

---

PROGETTAZIONE: ATI SINTAGMA - GP INGEGNERIA - COOPROGETTI - GDG - ICARIA - OMNISERVICE

<p><b>PROGETTISTA RESPONSABILE DELL'INTEGRAZIONE DELLE PRESTAZIONI SPECIALISTICHE:</b> Dott. Ing. Nando Granieri Ordine degli Ingegneri della Prov. di Perugia n° A351</p>	<p><b>IL GRUPPO DI PROGETTAZIONE:</b></p> <p><b>MANDATARIA:</b>  Dott. Ing. N. Granieri, Dott. Ing. M. Abram, Dott. Ing. F. Durastanti, Dott. Ing. M. Biraghi Botta, Dott. Ing. V. Truffini, Dott. Arch. A. Bracchini, Dott. Ing. L. Gagliardini, Dott. Ing. L. Neri, Dott. Geol. G. Cerquiglini</p> <p><b>MANDANTI:</b>  Dott. Ing. G. Guiducci, Dott. Ing. G. Lucibello, Dott. Ing. A. Signorelli, Dott. Arch. G. Guastella, Dott. Ing. E. Maccioni, Dott. Geol. M. Leonardi, Dott. Ing. A. Bela, Dott. Ing. G. Parente, Dott. Arch. E. A. E. Crimi, Dott. Ing. L. Ragnacci, Dott. Ing. M. Panfili, Dott. Arch. A. Strati, Dott. Arch. P. Ghirelli, Dott. Ing. D. Pelle, Archeol. M. G. Liseno</p> <p> Dott. Ing. D. Caraccioli, Dott. Ing. F. Aloe, Dott. Ing. S. Scaroni, C. Consorti, Dott. Ing. A. Salvemini</p> <p> Dott. Ing. V. Rotisciani, Dott. Ing. G. Verri Supplizi, Dott. Ing. G. Paldi, Dott. Ing. V. Piaro, Dott. Ing. F. Maschioni, Dott. Geom. C. Sugaroni</p> <p> Dott. Ing. P. Agnello</p> <p><b>IL RESPONSABILE DI PROGETTO:</b>  <b>INGEGNERE</b> Vladimiro ROTISCIANI Codice Professionale n° 111876 Ordine degli Ingegneri della Provincia di Perugia n° A376</p>
--	--

---

**OPERE D'ARTE MINORI**  
**TOMBINO SCATOLARE DOPPIO AL KM 11+160**  
Pianta scavi e opere provvisoriale

CODICE PROGETTO	NOME FILE	REVISIONE	SCALA:
PROGETTO LO408Z E 2101	TO4TM11STRPE01A	A	Varie
LEV. PROG. N. PROG.	CODICE ELAB.		
	TO4TM11STRPE01		

---

A	Emissione	Giugno 2021	F. Maccioni / V. Rotisciani / N. Granieri
REV.	DESCRIZIONE	DATA	REDDATTO / VERIFICATO / APPROVATO