





PLANIMETRIA DI PROGETTO
SCALA 1:1000

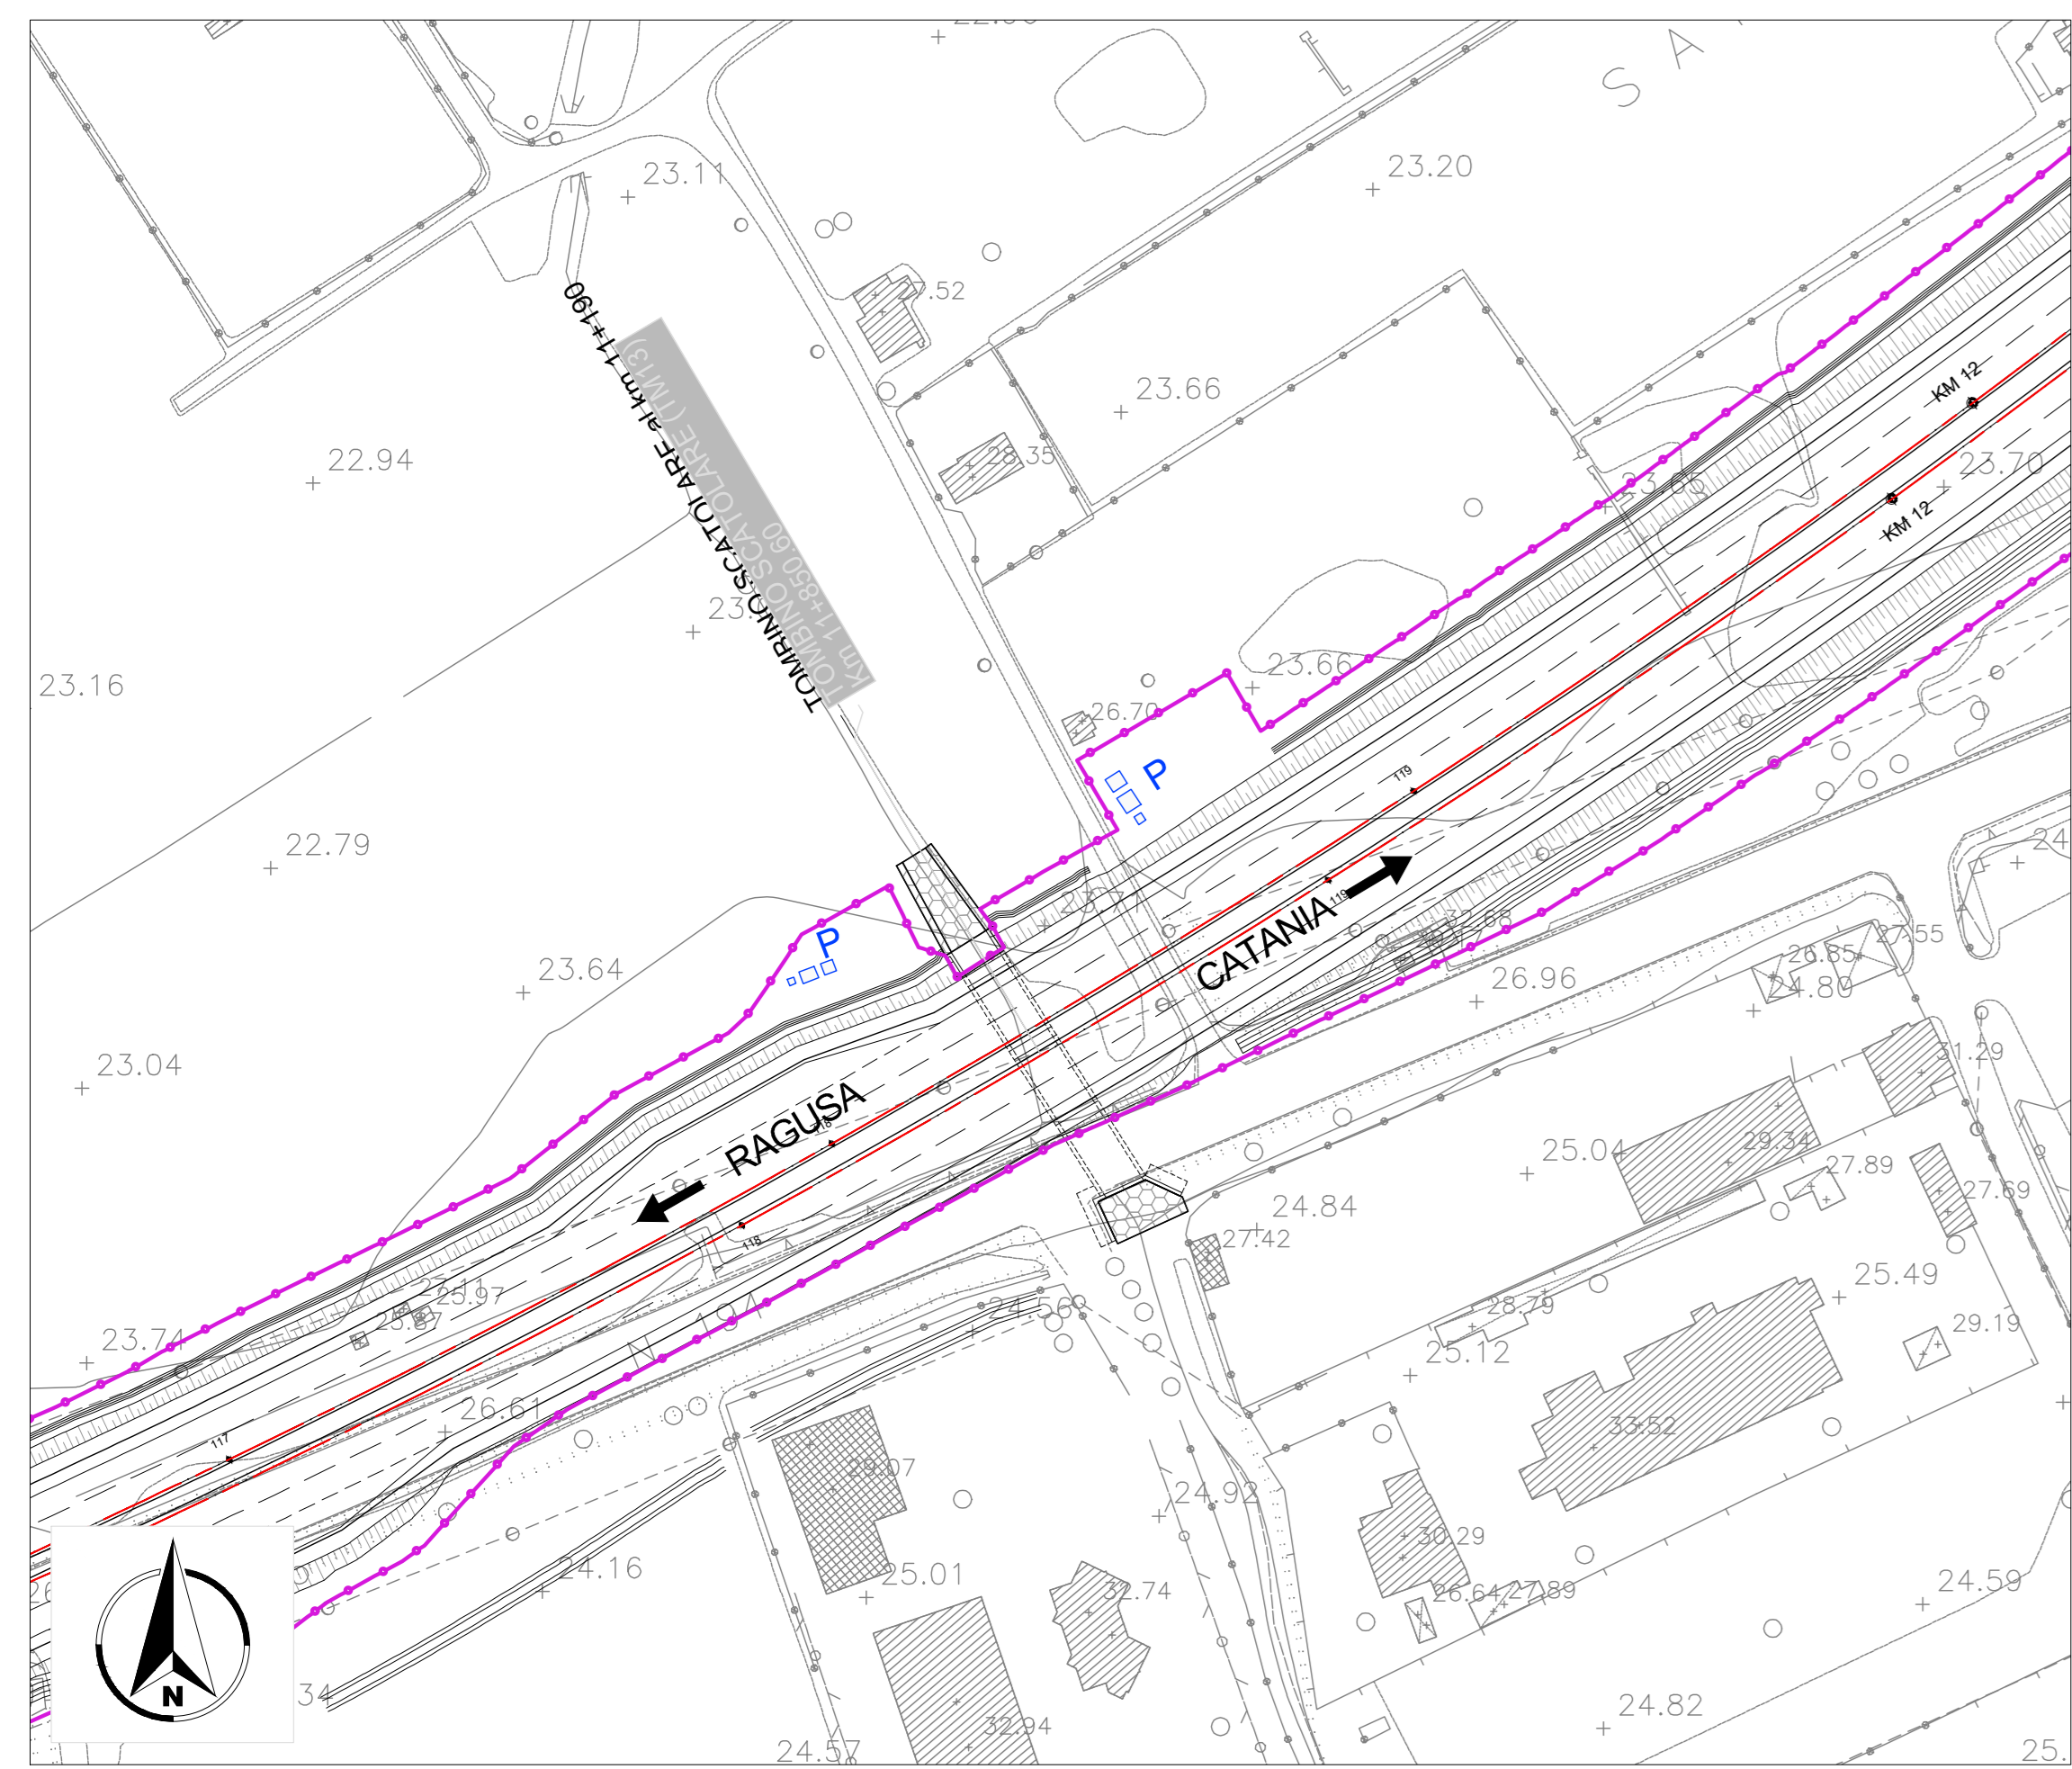


PLANIMETRIA
SCALA 1:200

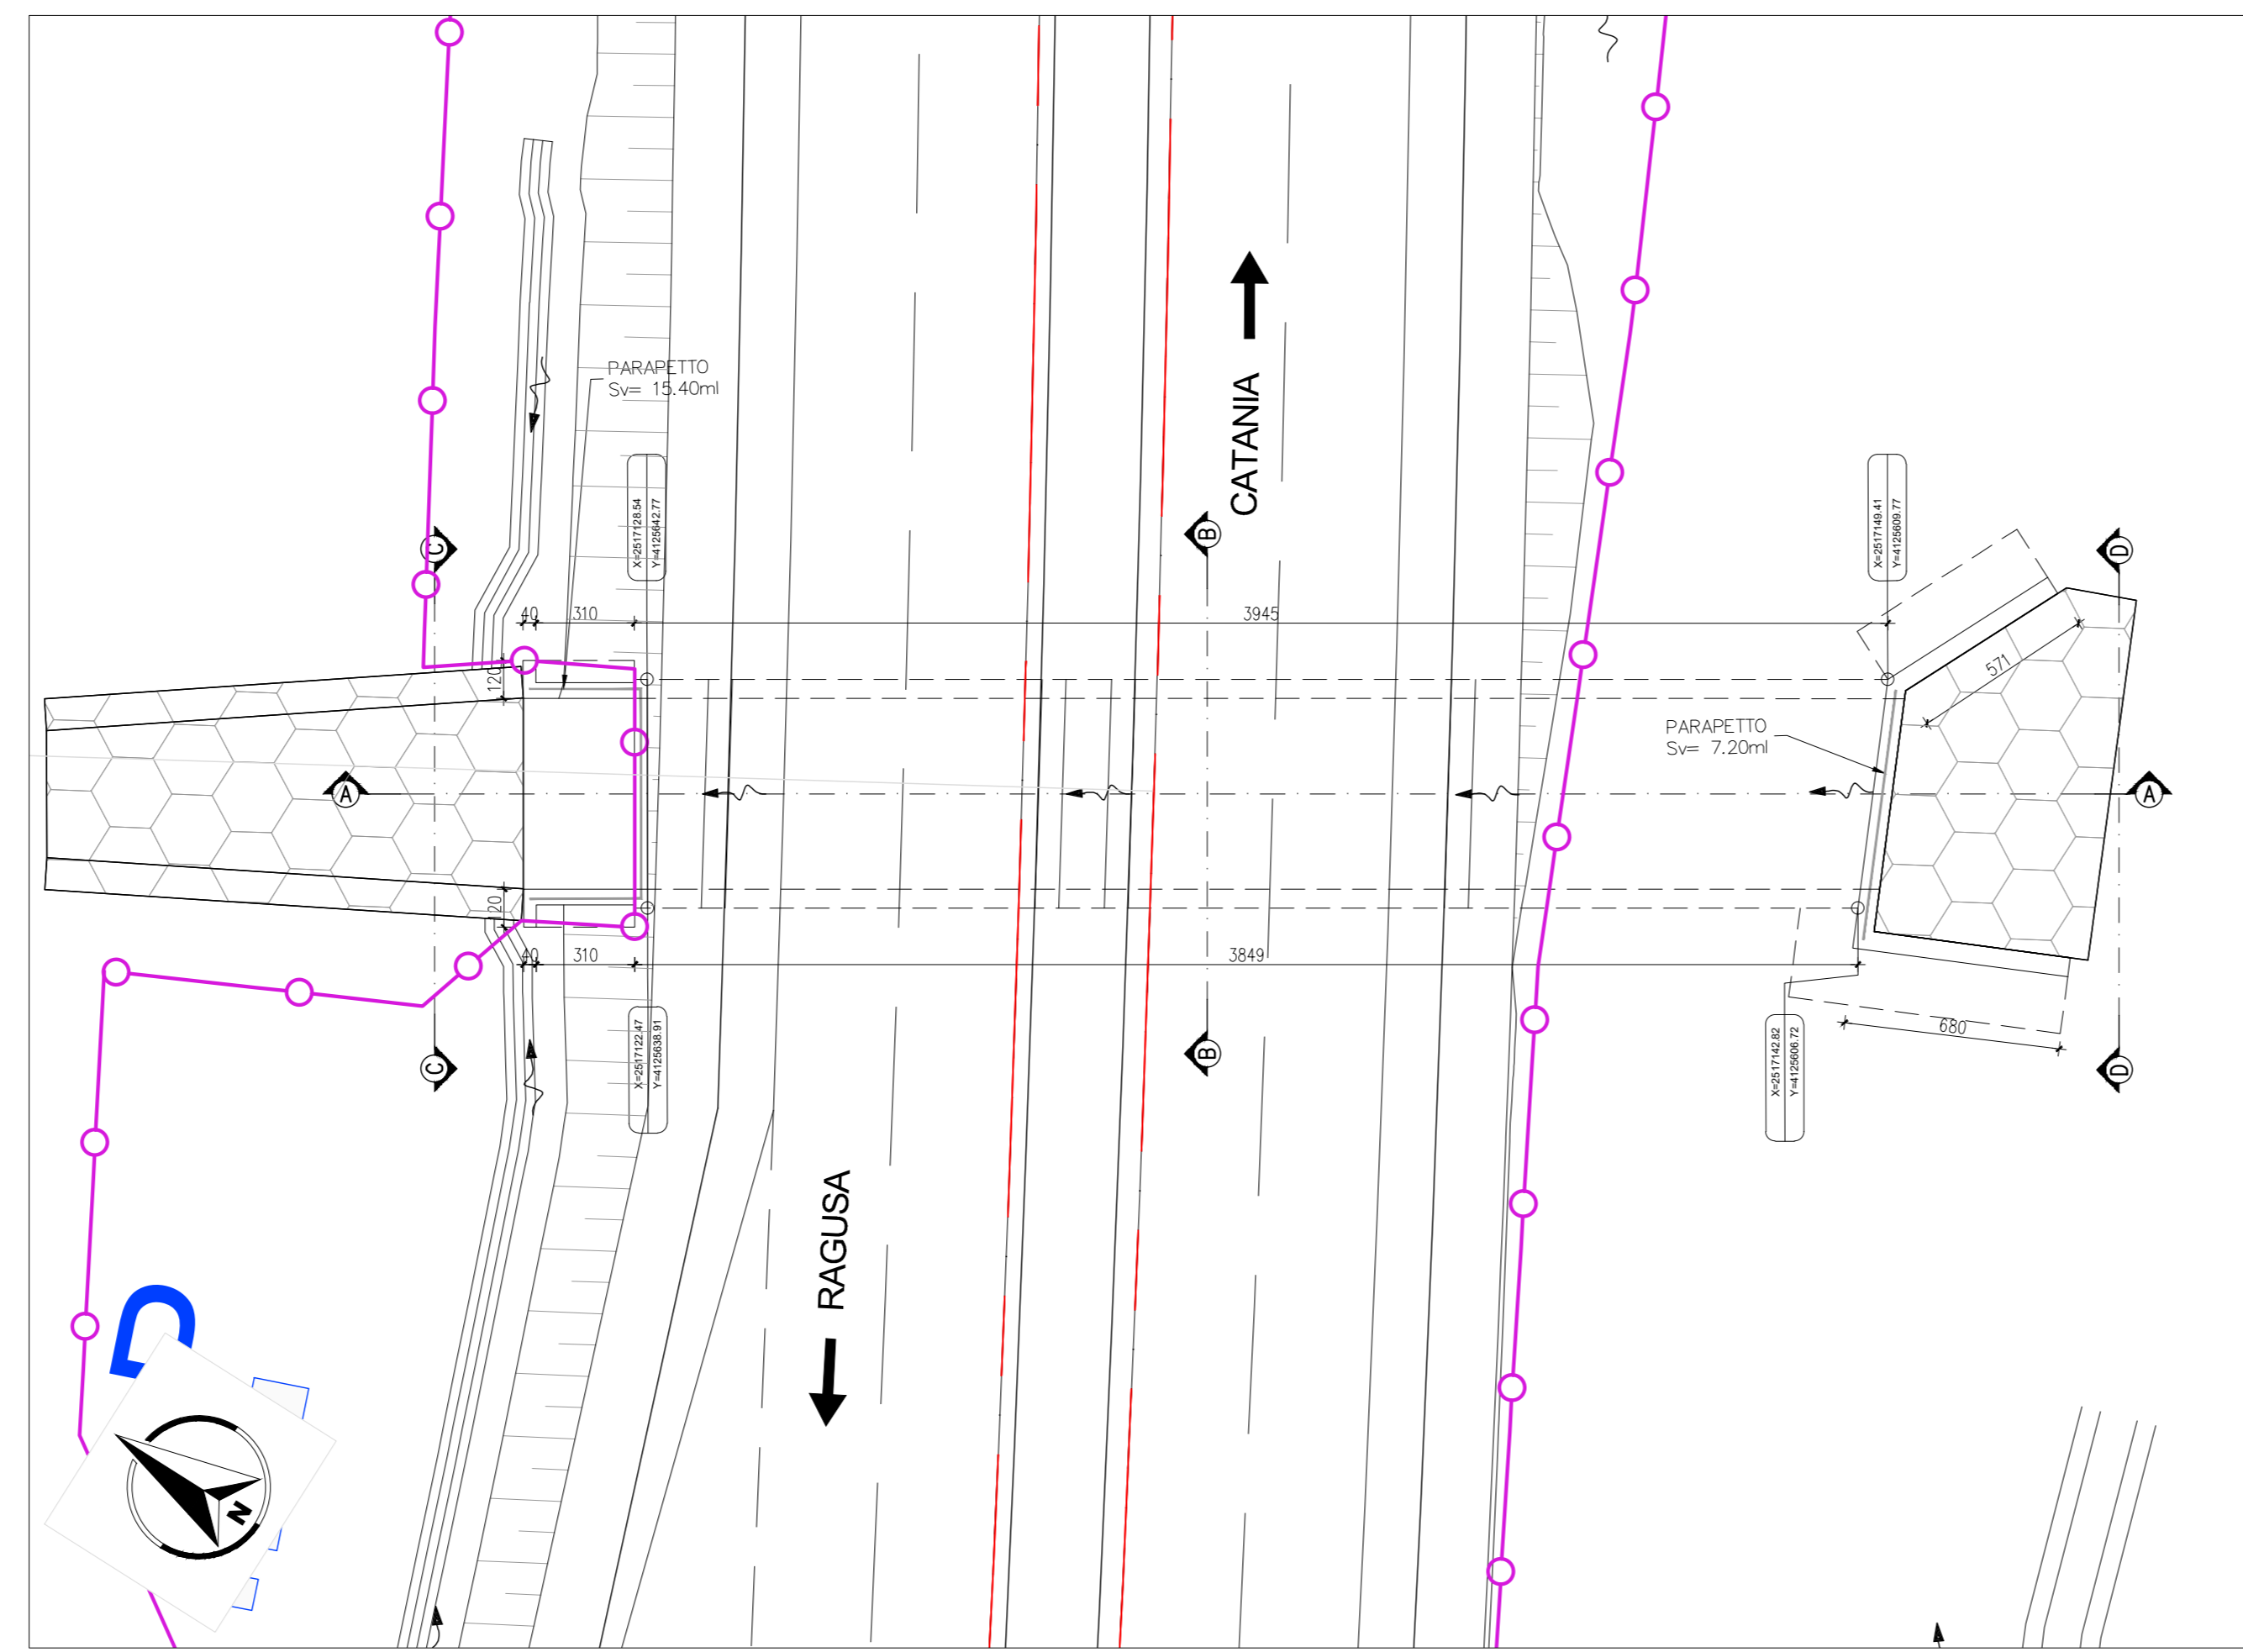


SEZIONE C-C
SCALA 1:50

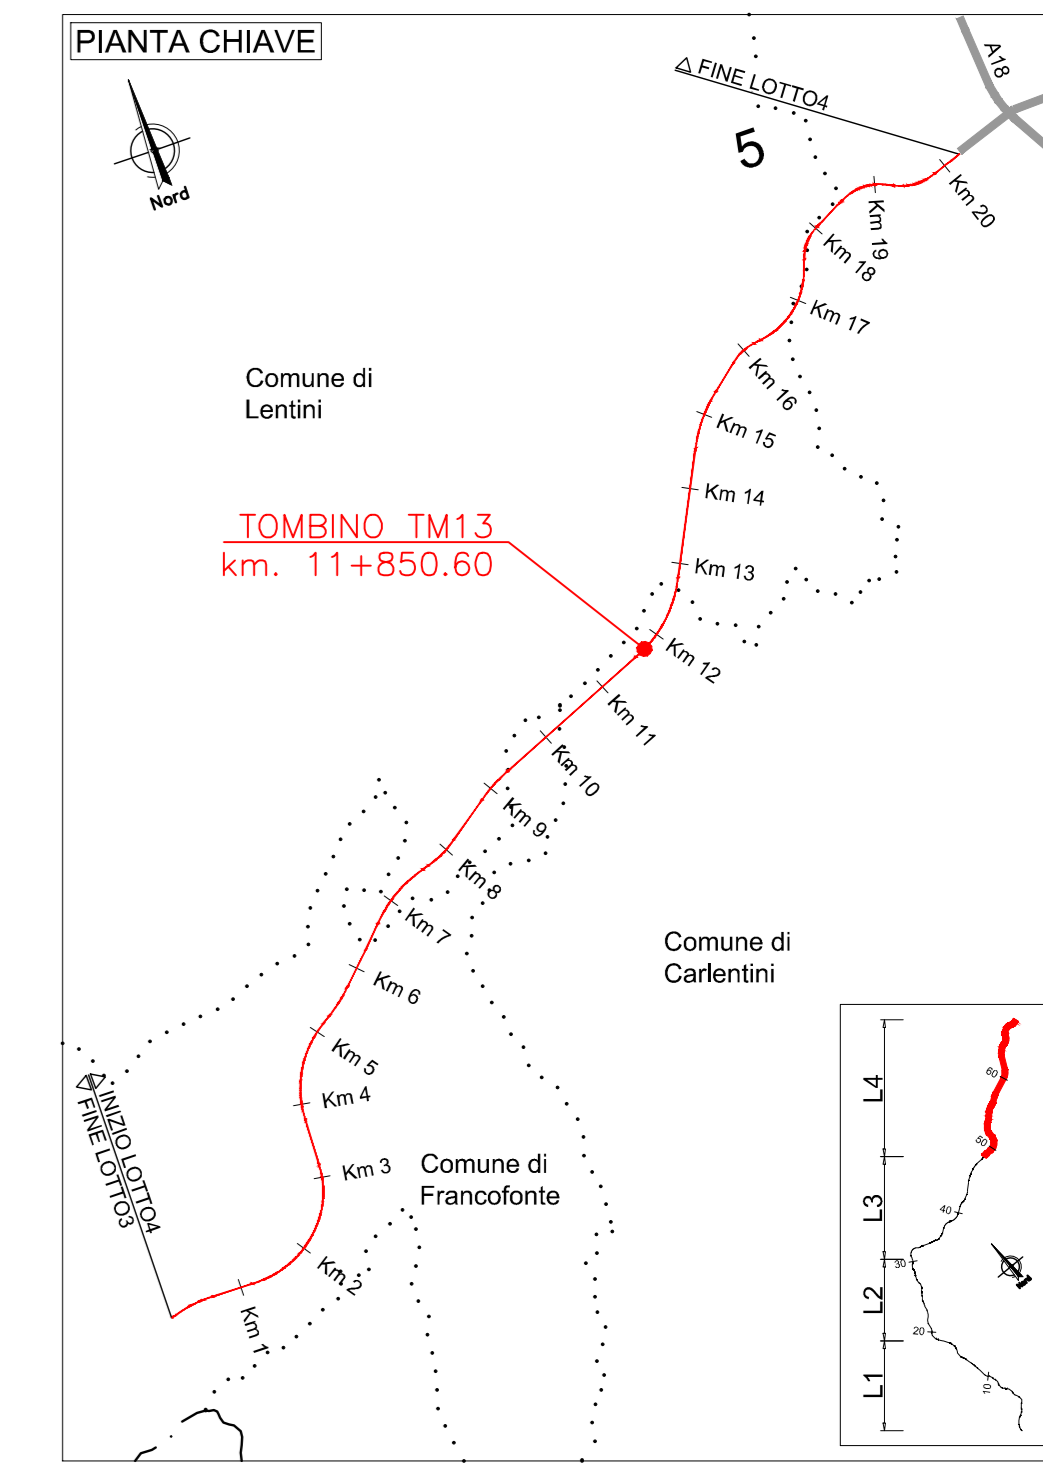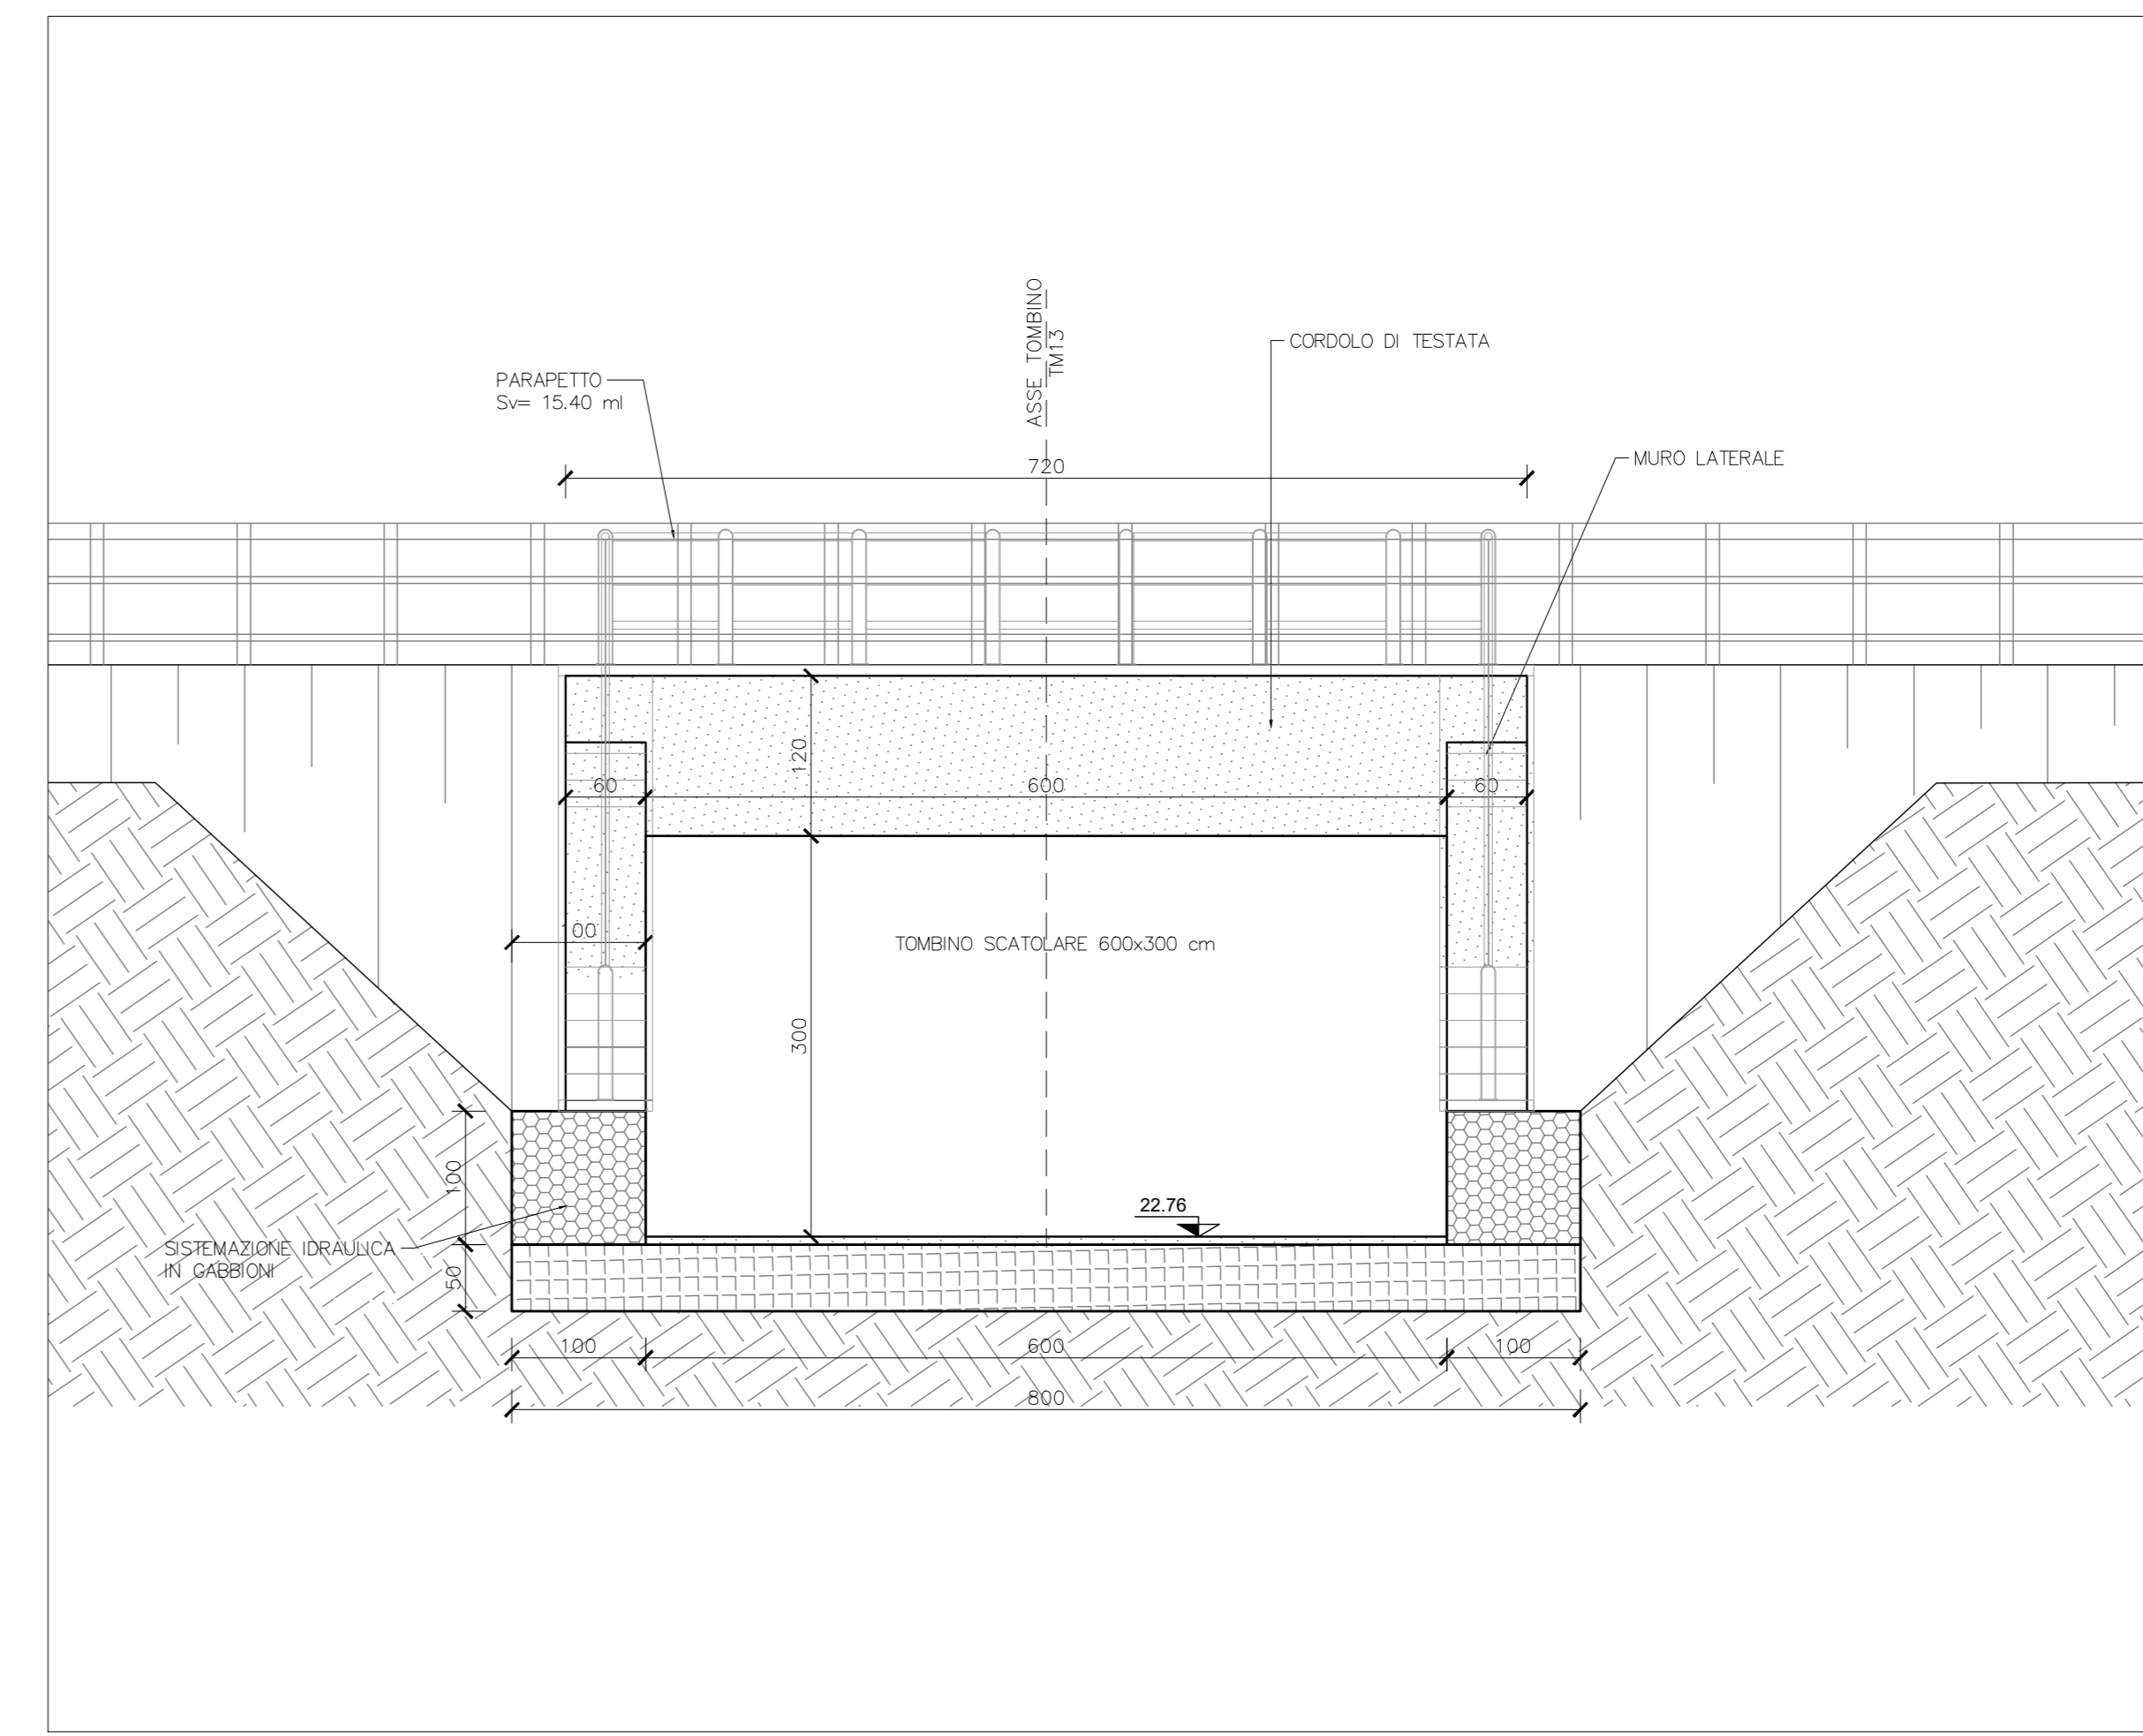


PIANTA
SCALA 1:100

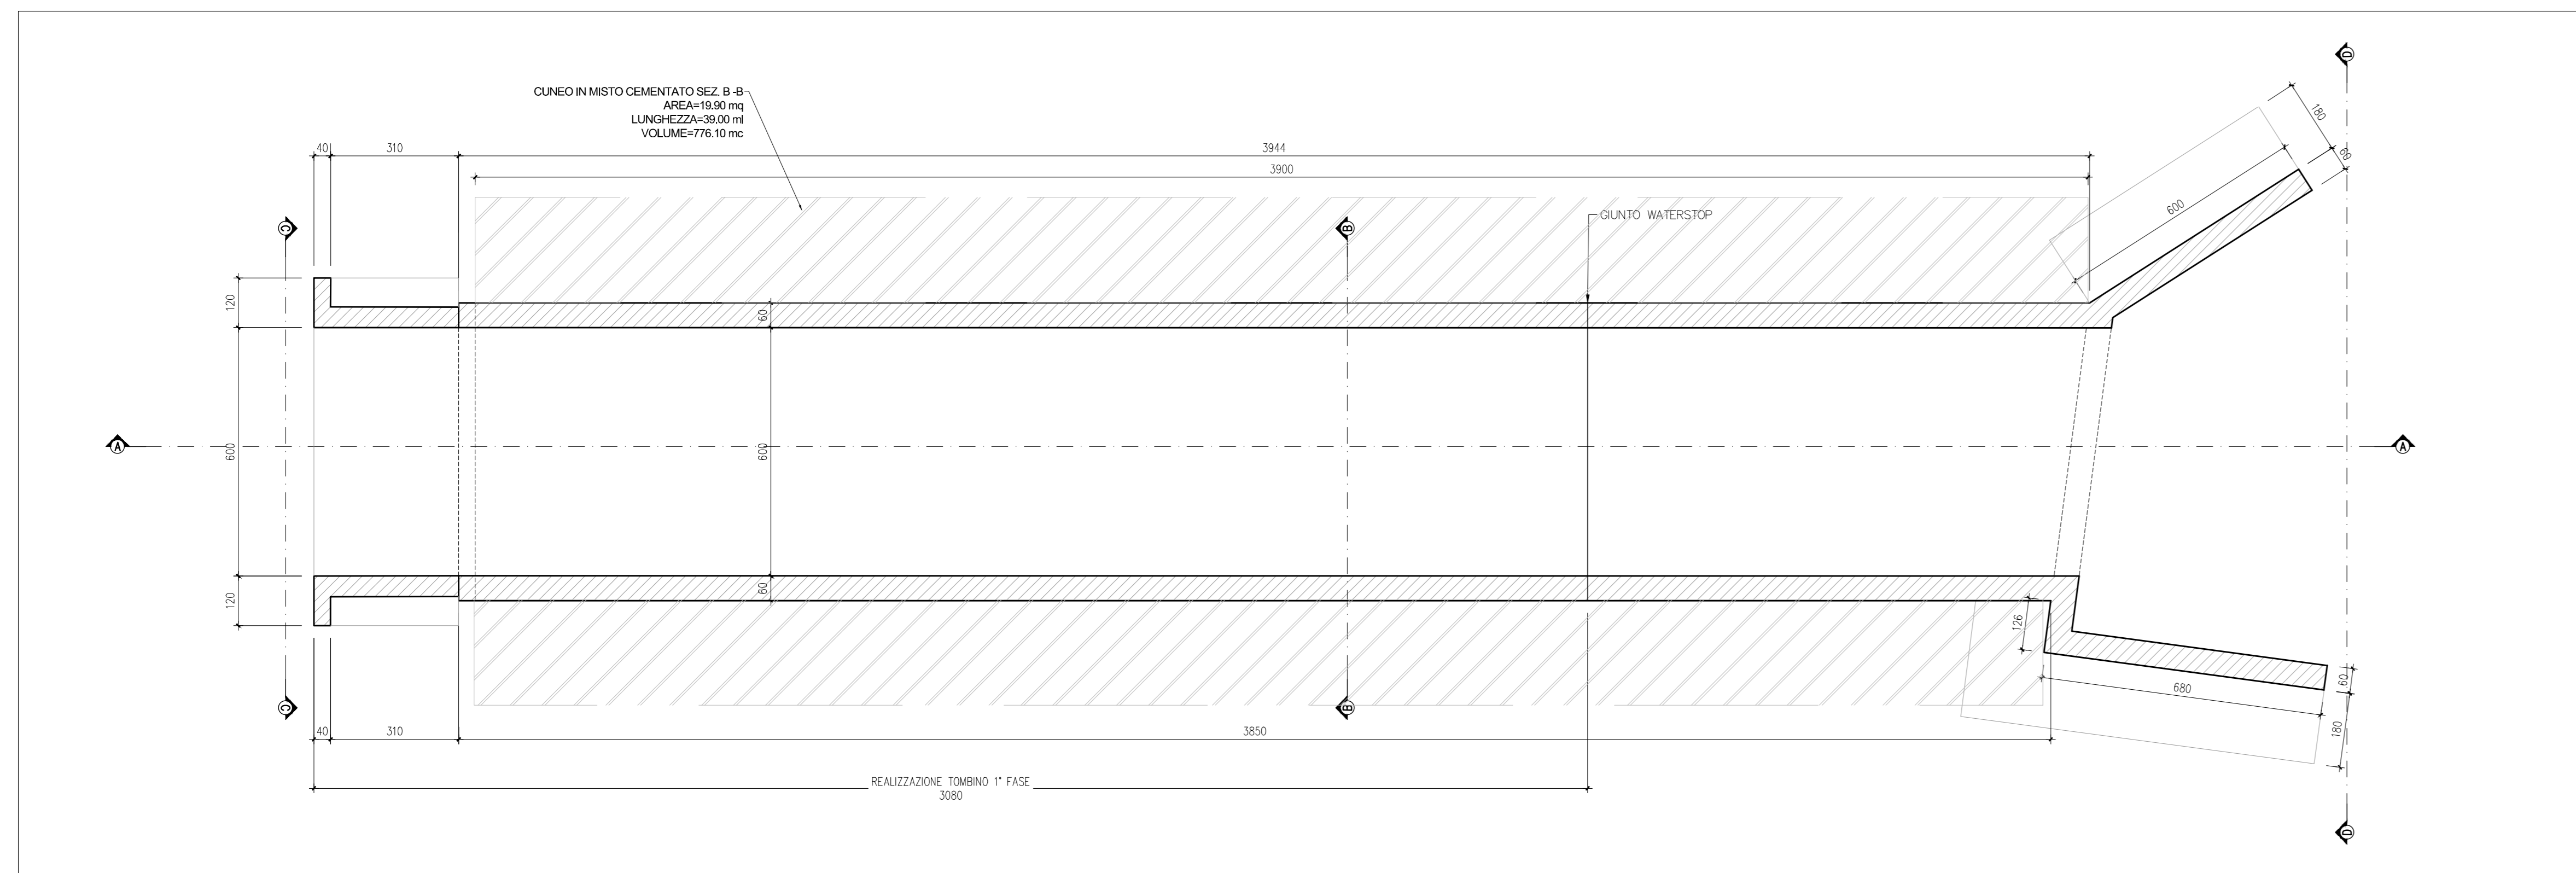


SEZIONE B-B
SCALA 1:50

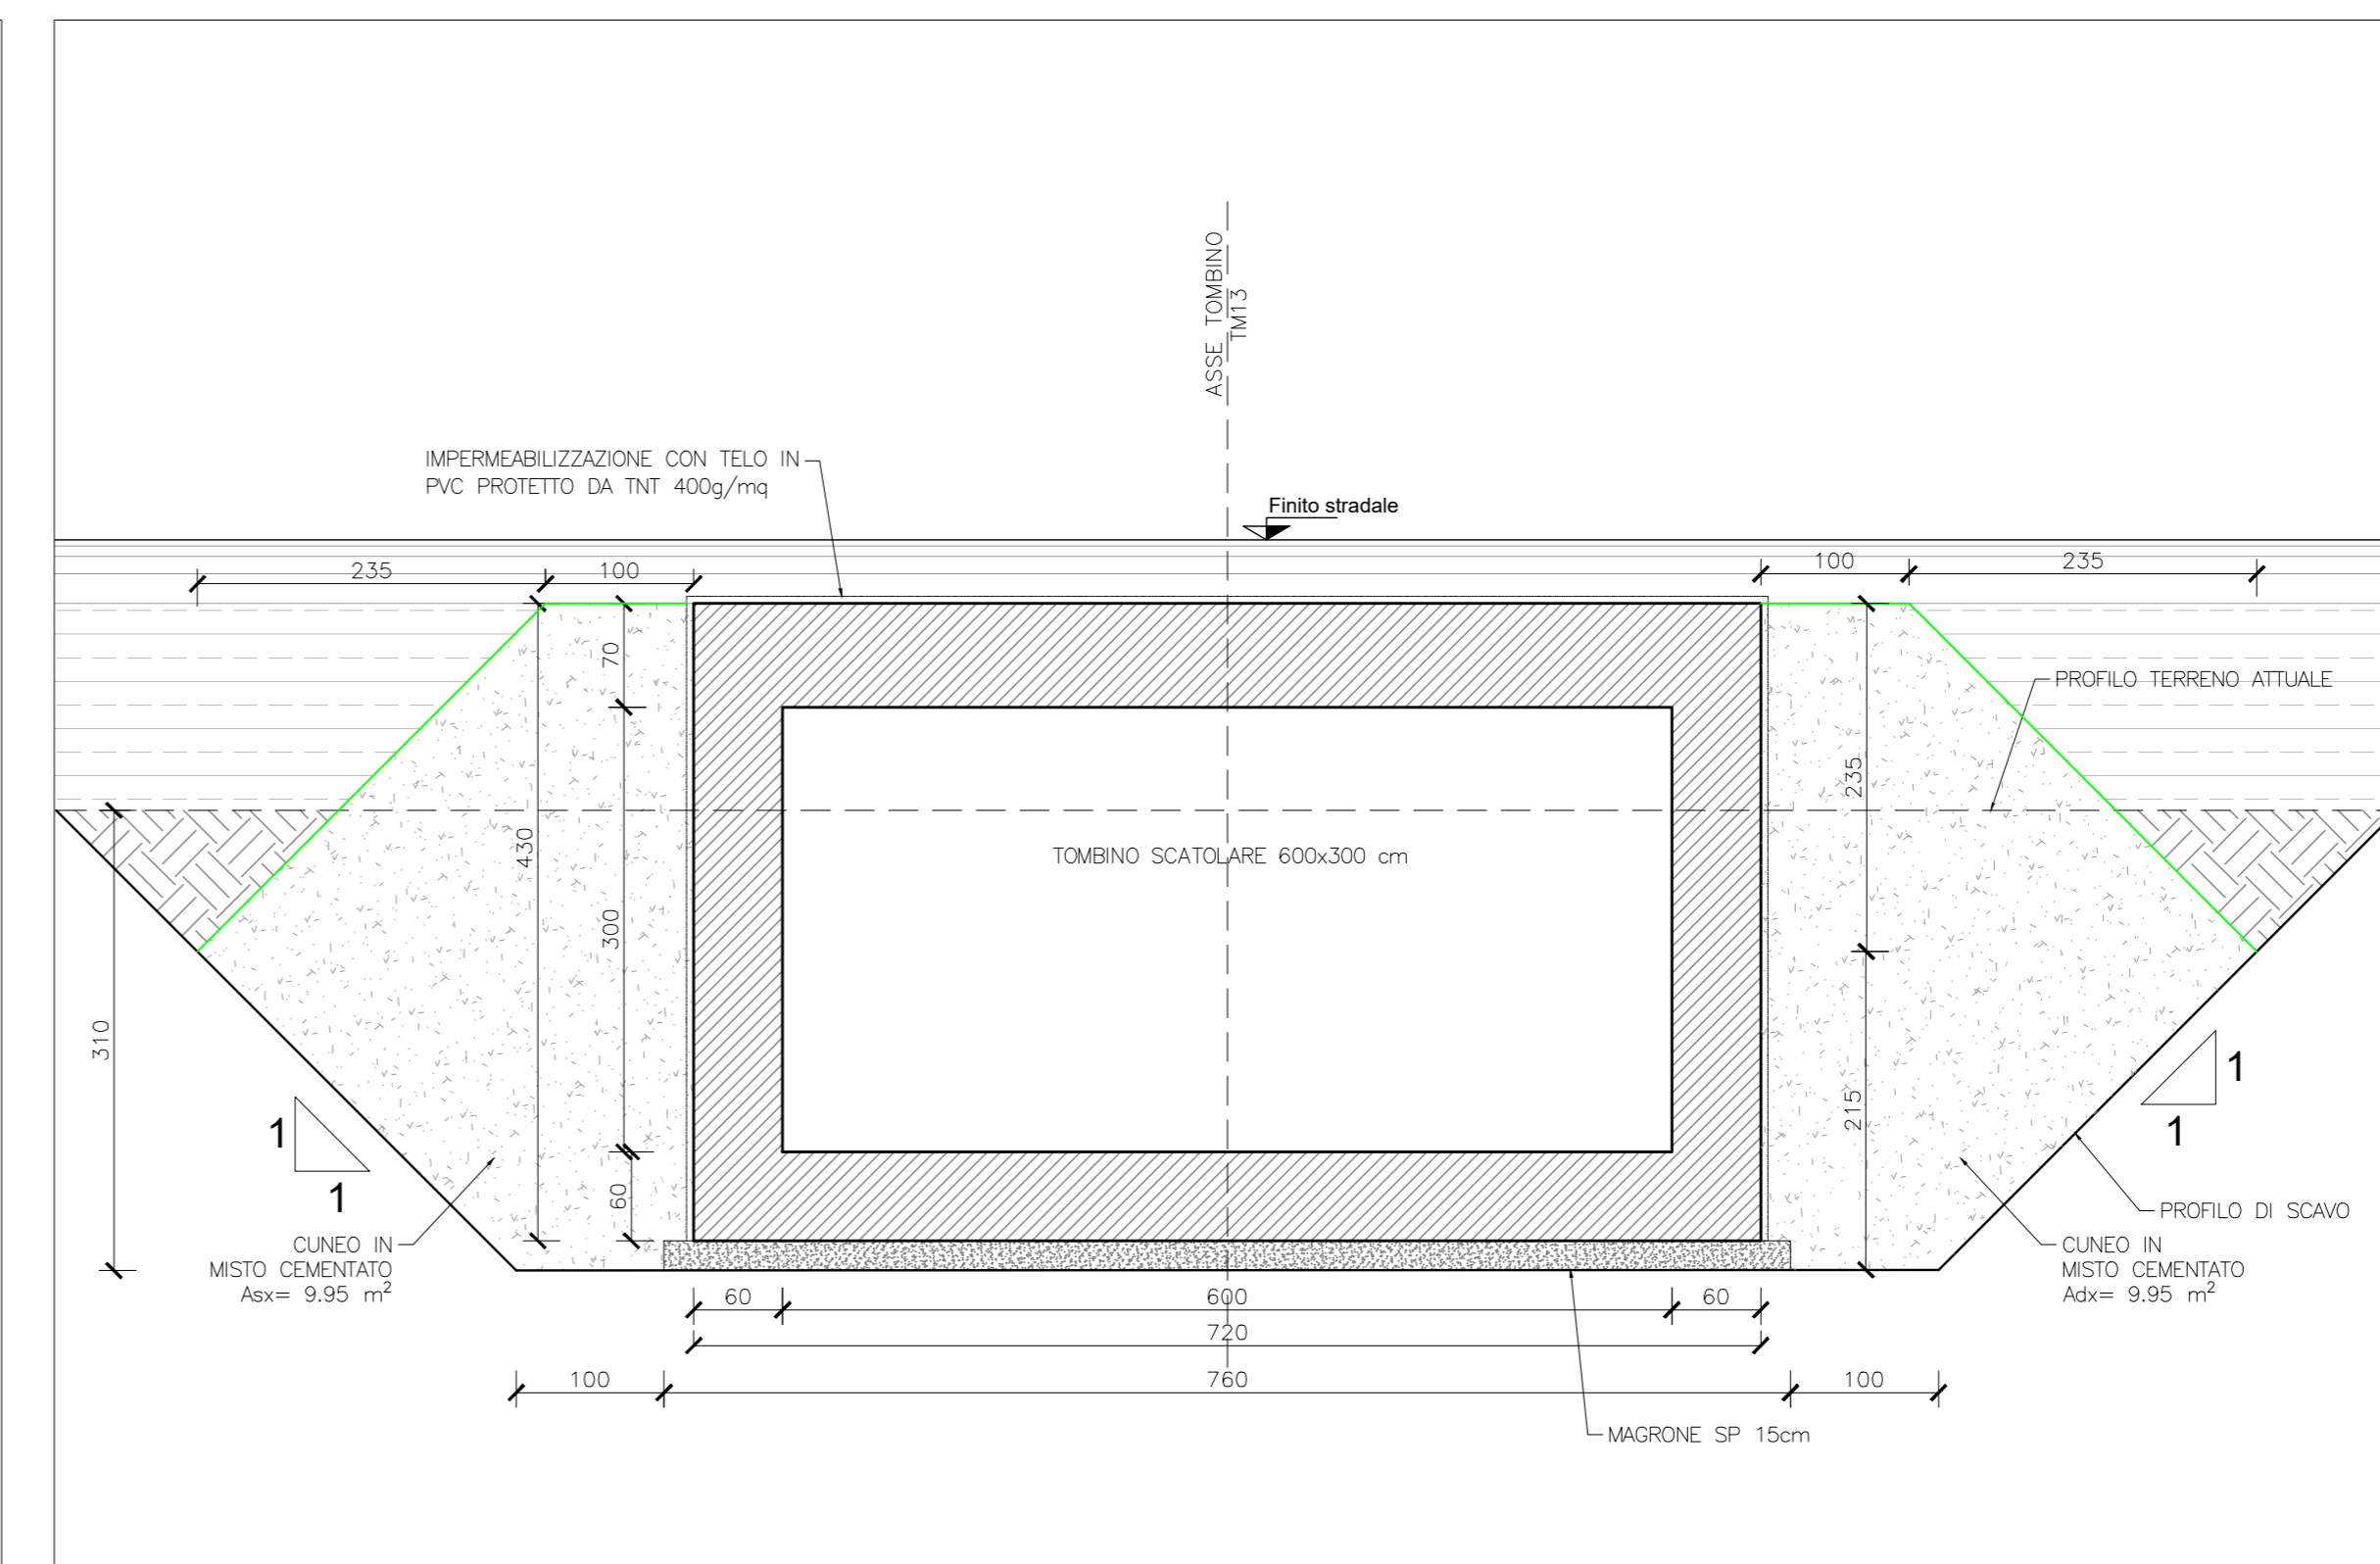


DETTAGLIO IMPERMEABILIZZAZIONE
SCALA 1:20

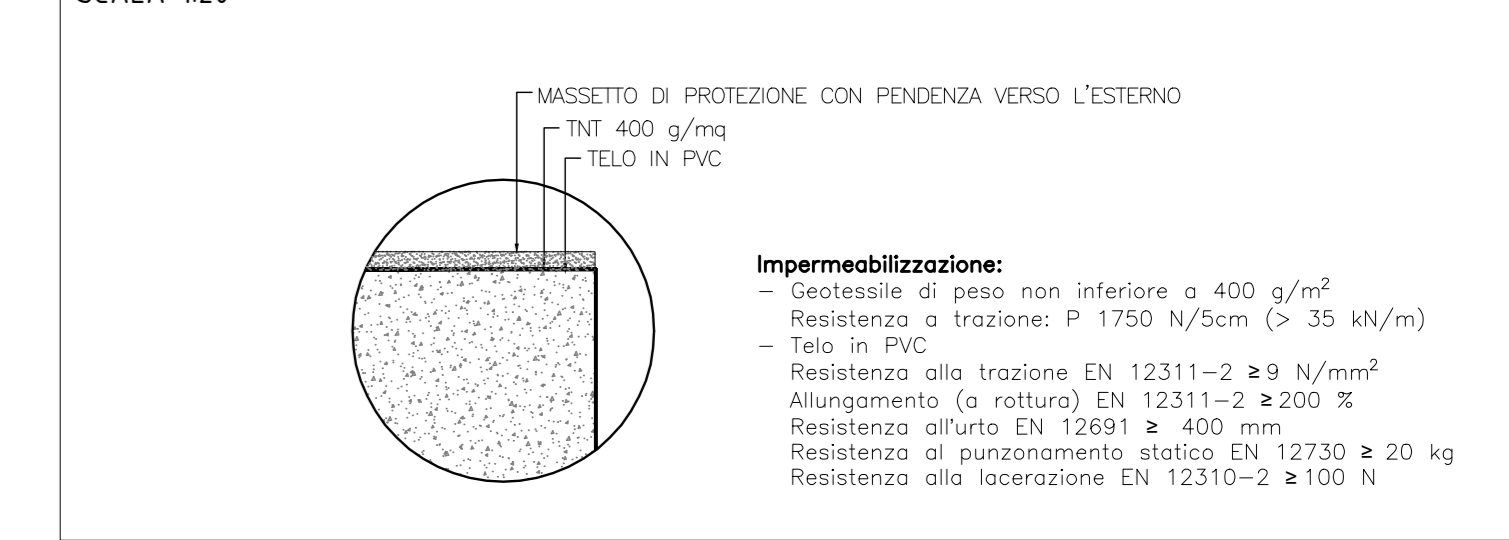


PARTICOLARE PARAPETTO
SCALA 1:20

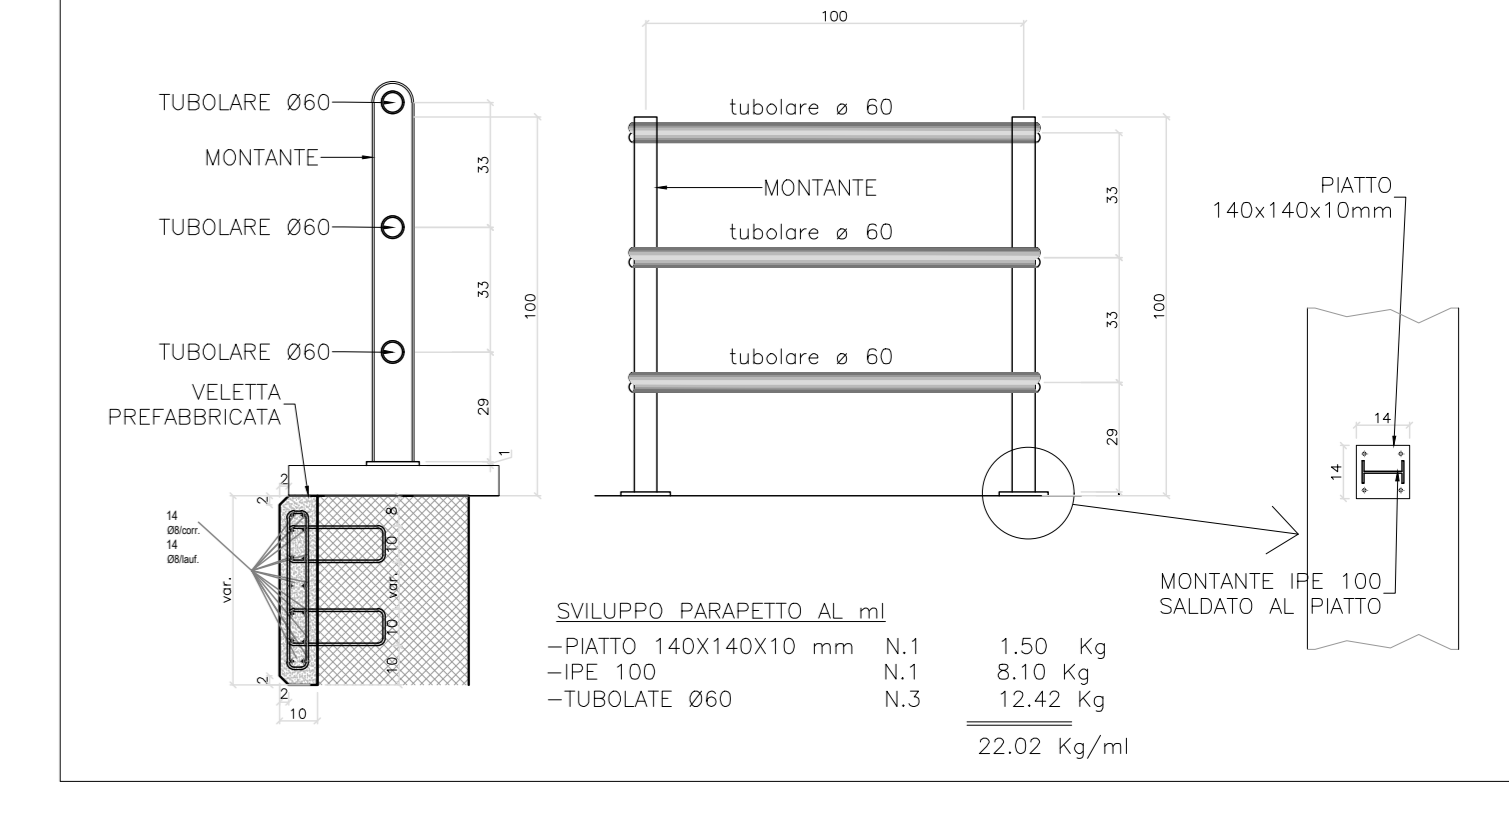

SEZIONE A-A
SCALA 1:100

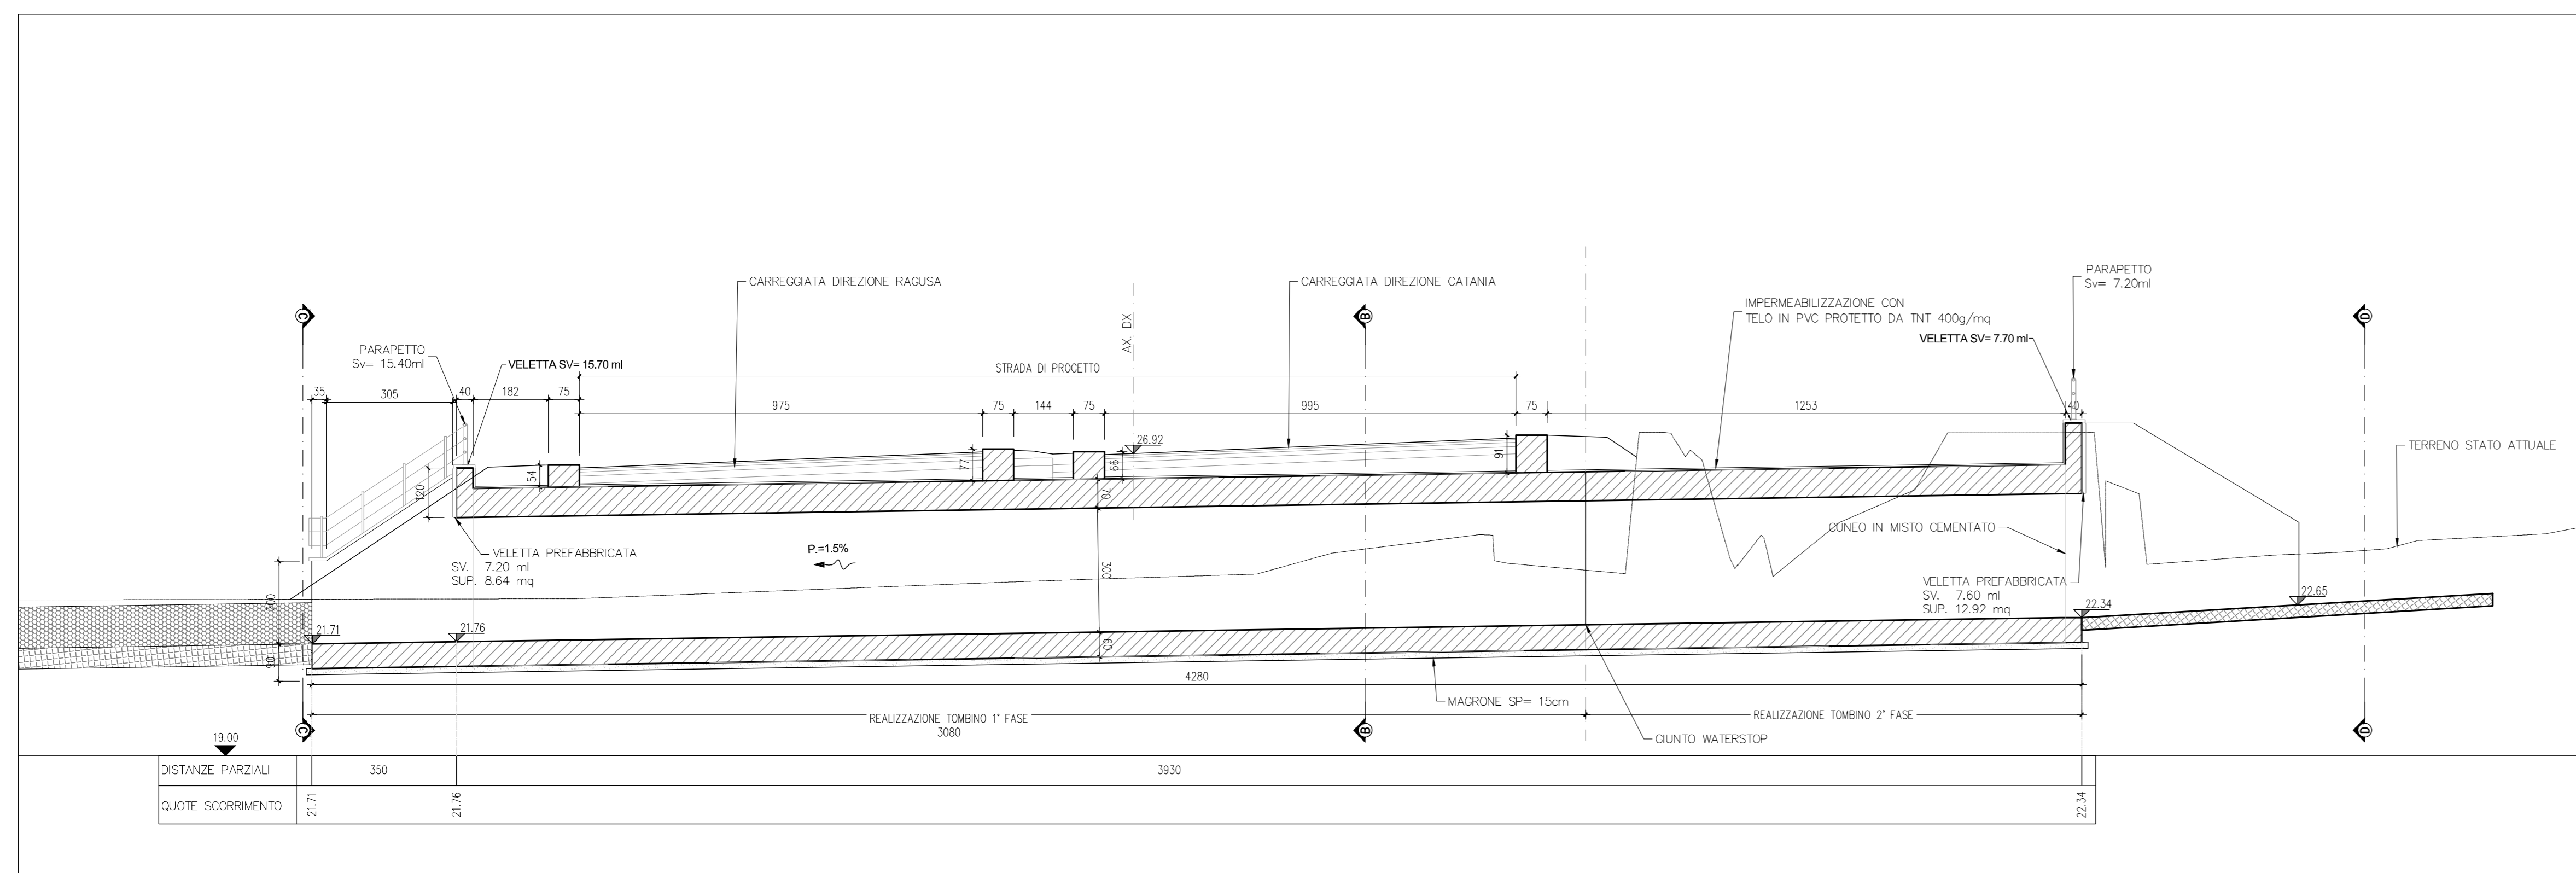

SEZIONE D-D
SCALA 1:50

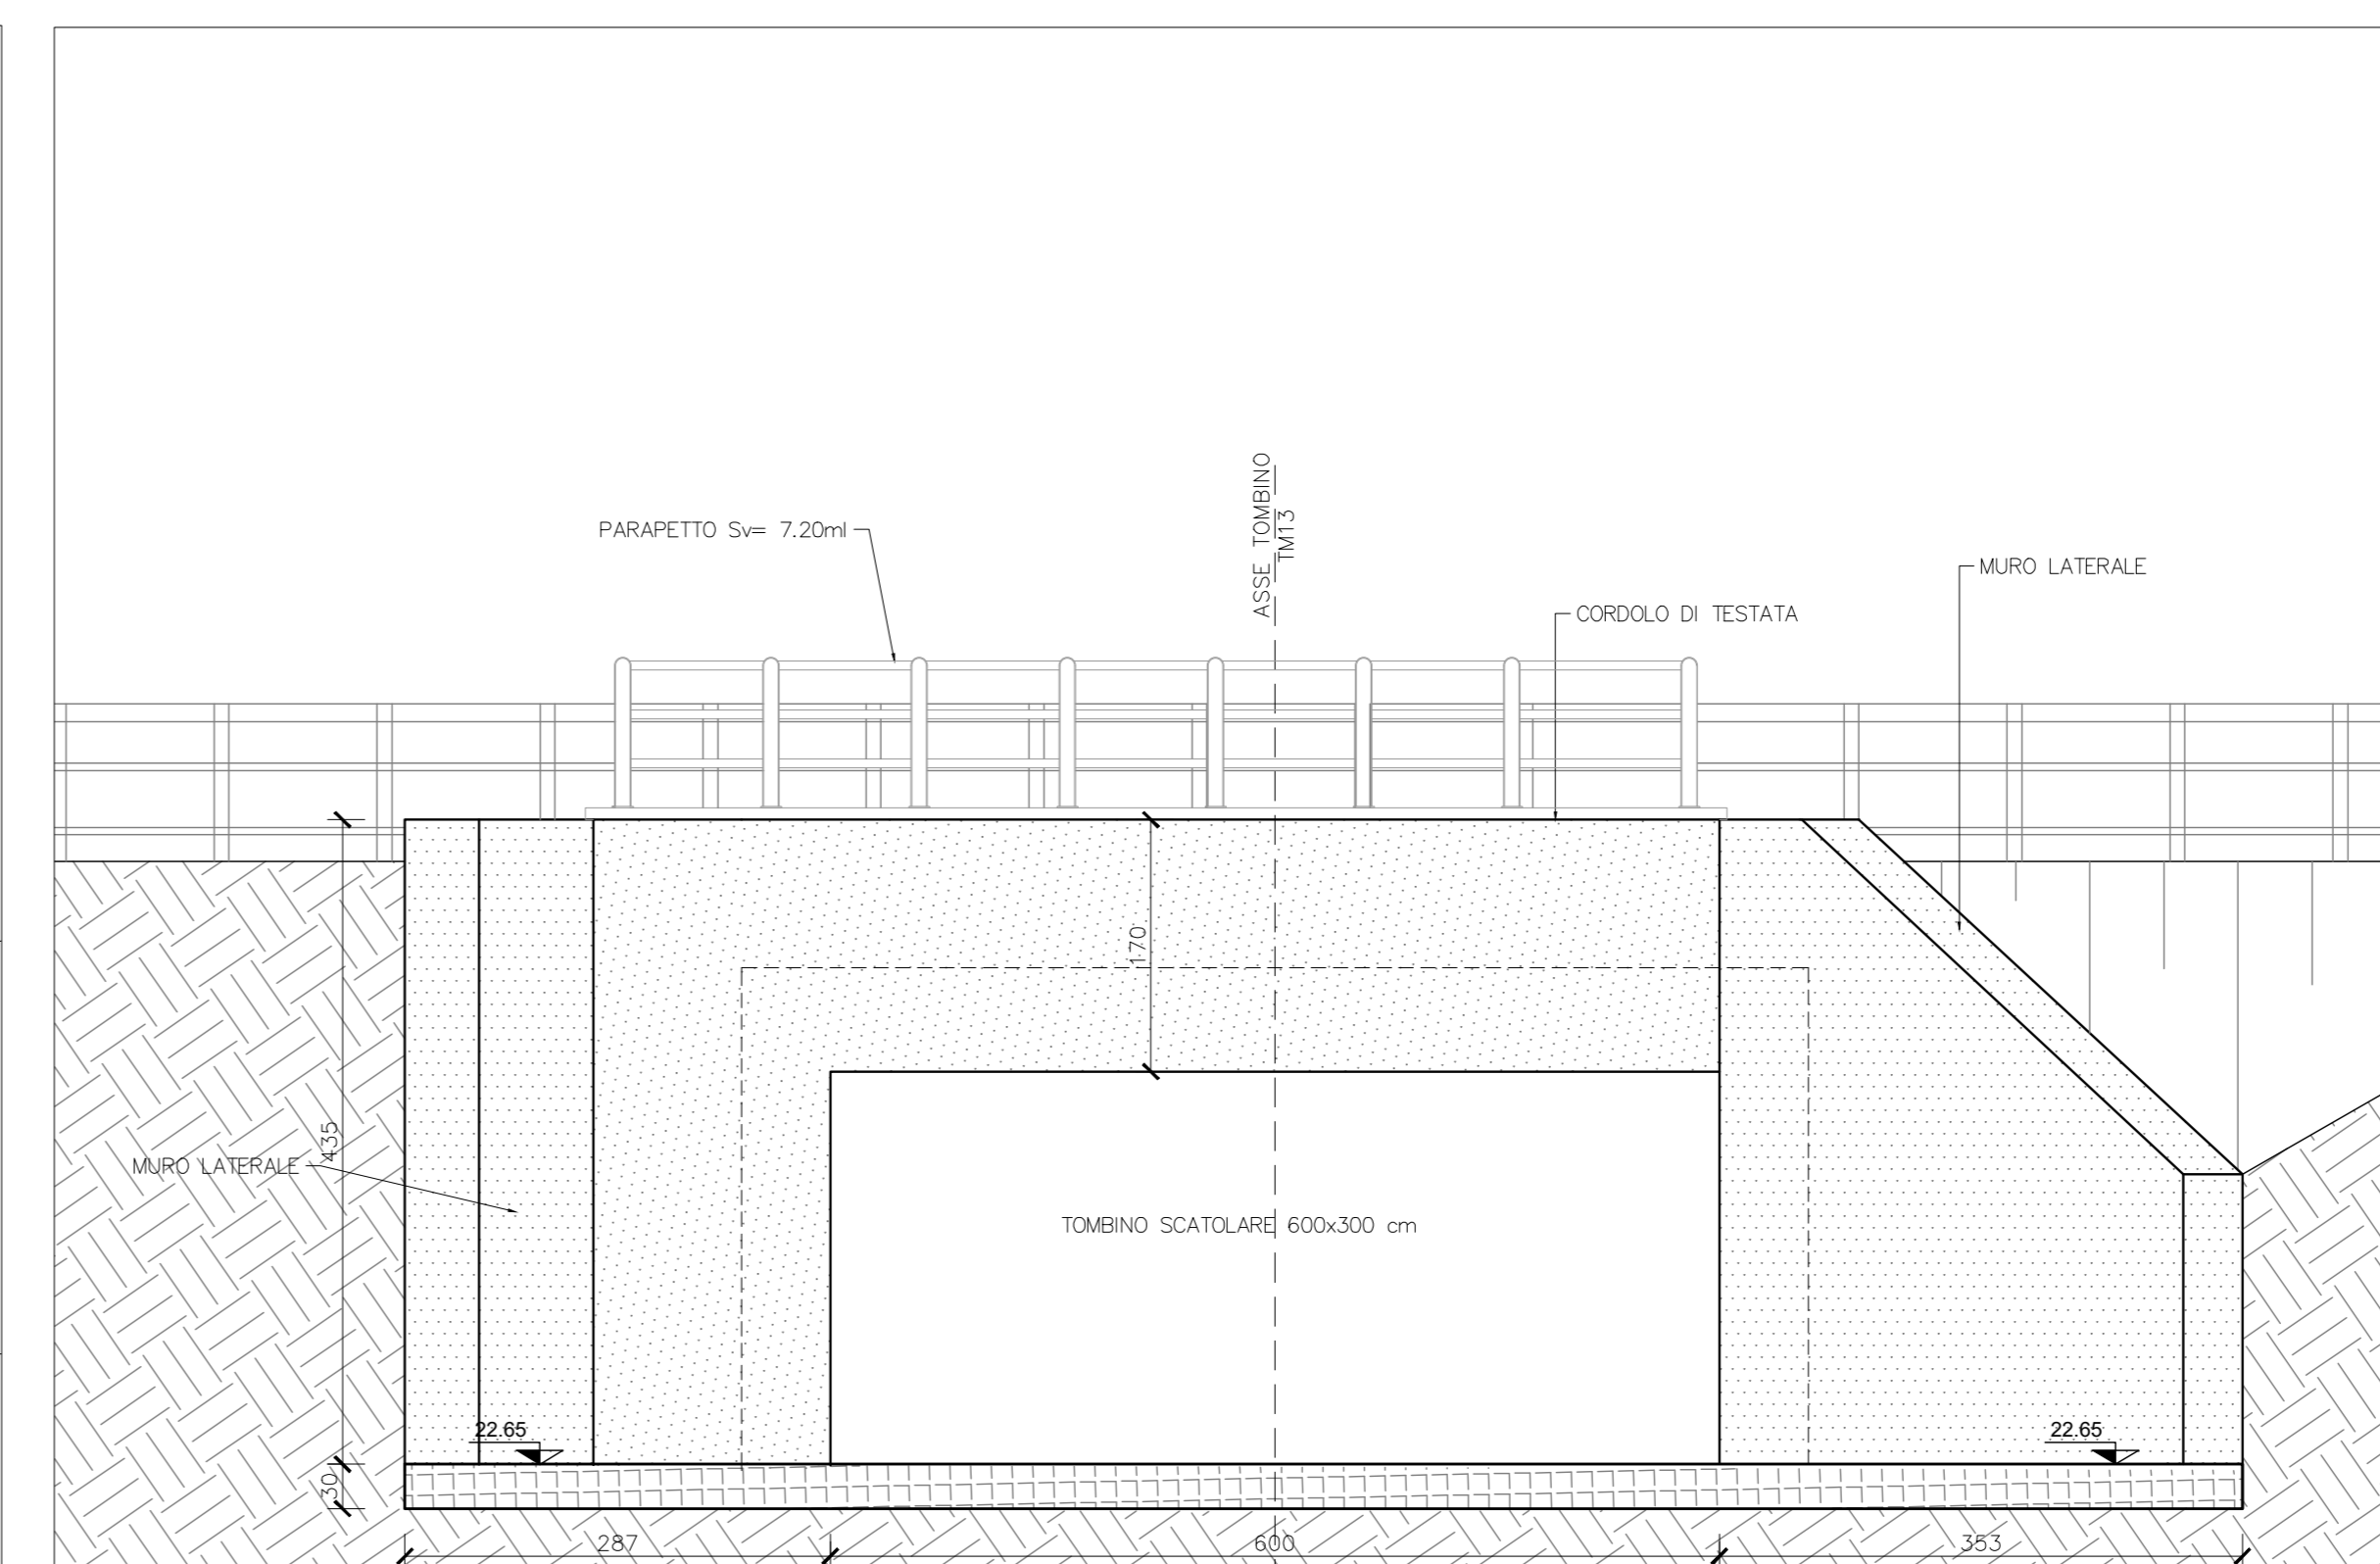

sanas
GRUPPO FS ITALIANE

Direzione Progettazione e Realizzazione Lavori

ITINERARIO RAGUSA-CATANIA
Collegamento viario compreso tra lo Svincolo della S.S. 514 "di Chiaramonte" con la S.S. 115 e lo Svincolo della S.S. 194 "Ragusana"
LOTTO 4 - Dallo svincolo n. 8 "Francofonte" (compreso) allo svincolo della "Ragusana" (escluso)

PROGETTO ESECUTIVO COD. PA898

PROGETTAZIONE: ATI SINTAGMA-GP INGEGNERIA-COOPROGETTI-GDG-ICARA-OMNISERVICE

PROGETTISTA RESPONSABILE DELL'INTEGRAZIONE DELLE PRESTAZIONI SPECIFICAZIONE:
Dot. Ing. Mando Granieri
Ordine degli Ingegneri della Prov. di Perugia n° A351

IL GRUPPO DI PROGETTAZIONE:
MANDATARI:
Dot. Ing. G. Guarnieri
Dot. Ing. P. Spavanti
Dot. Ing. M. Marcelli
Dot. Ing. L. Frattini
Dot. Ing. L. Ragnozzi
Dot. Ing. A. Spini
Dot. Ing. M. Guarnieri
Dot. Ing. G. Guarnieri
Dot. Ing. M. Marcelli
Dot. Ing. L. Frattini
Dot. Ing. L. Ragnozzi
Dot. Ing. A. Spini
Dot. Ing. M. Guarnieri

IL GEOLOGO:
Dot. Geol. Giorgio Capriglione
Ordine dei Geologi della Regione Umbria n° 108

IL COORDINATORE PER LA SICUREZZA IN FASE DI PROGETTAZIONE:
Dot. Ing. Filippo Panbacco
Ordine degli Ingegneri della Provincia di Perugia n° A1373

VISTO IL RESPONSABILE DEL PROCEDIMENTO:
Dot. Ing. Luigi Mupo

OPERE D'ARTE MINORI
TOMBINO SCOTOLARE AL KM 11+851
Pianta, profili e sezioni

PROGETTO	LV. PROJ.	N. PROJ.	NOME FILE	REVISIONE	SCALA:
LQ408Z	E	2101	104TM35TRD01A	B	Vari
CODICE ELEN.		T04TM13STRDIO1			

REV.	DESCRIZIONE	DATA	REDATTO	VERIFICATO	APPROVATO
A	Revisione a seguito istruttoria Anas	Sett. 2021	F. Miccolini	V. Rubelevi	A. Granieri
B	Emissione	Giugno 2021	F. Miccolini	V. Rubelevi	A. Granieri