




PLANIMETRIA DI PROGETTO
SCALA 1:1000

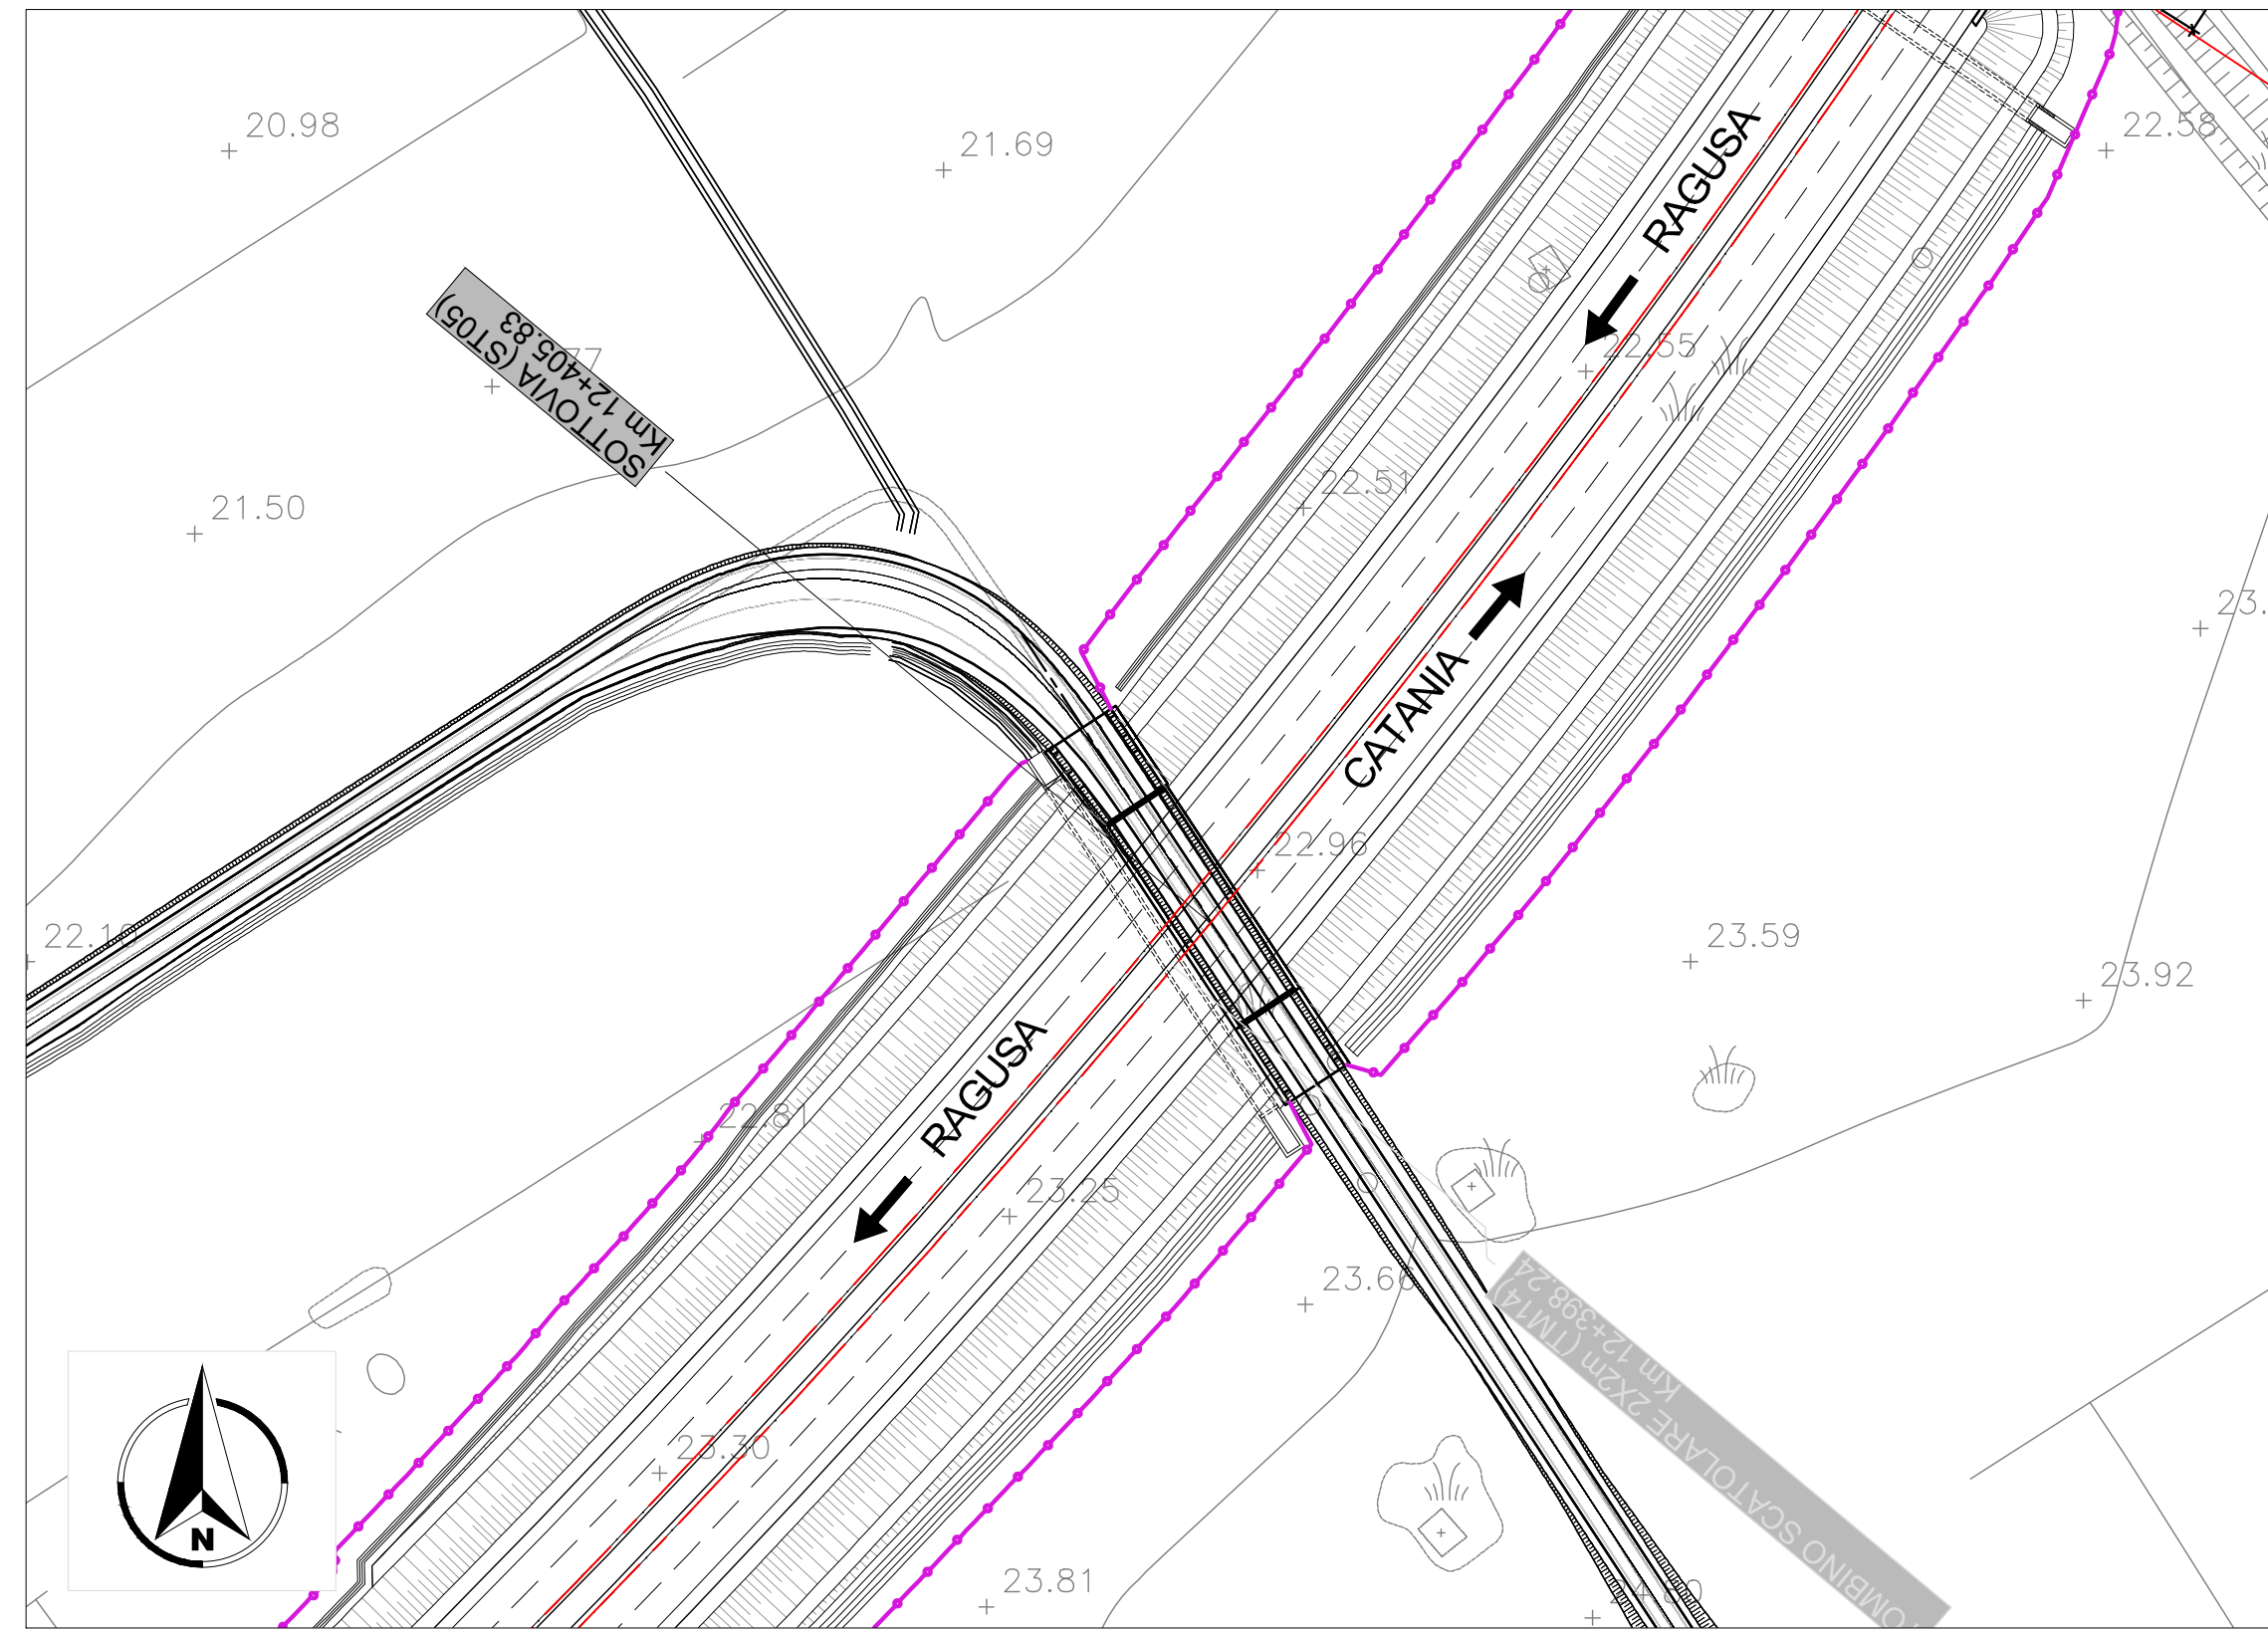


PLANIMETRIA
SCALA 1:200

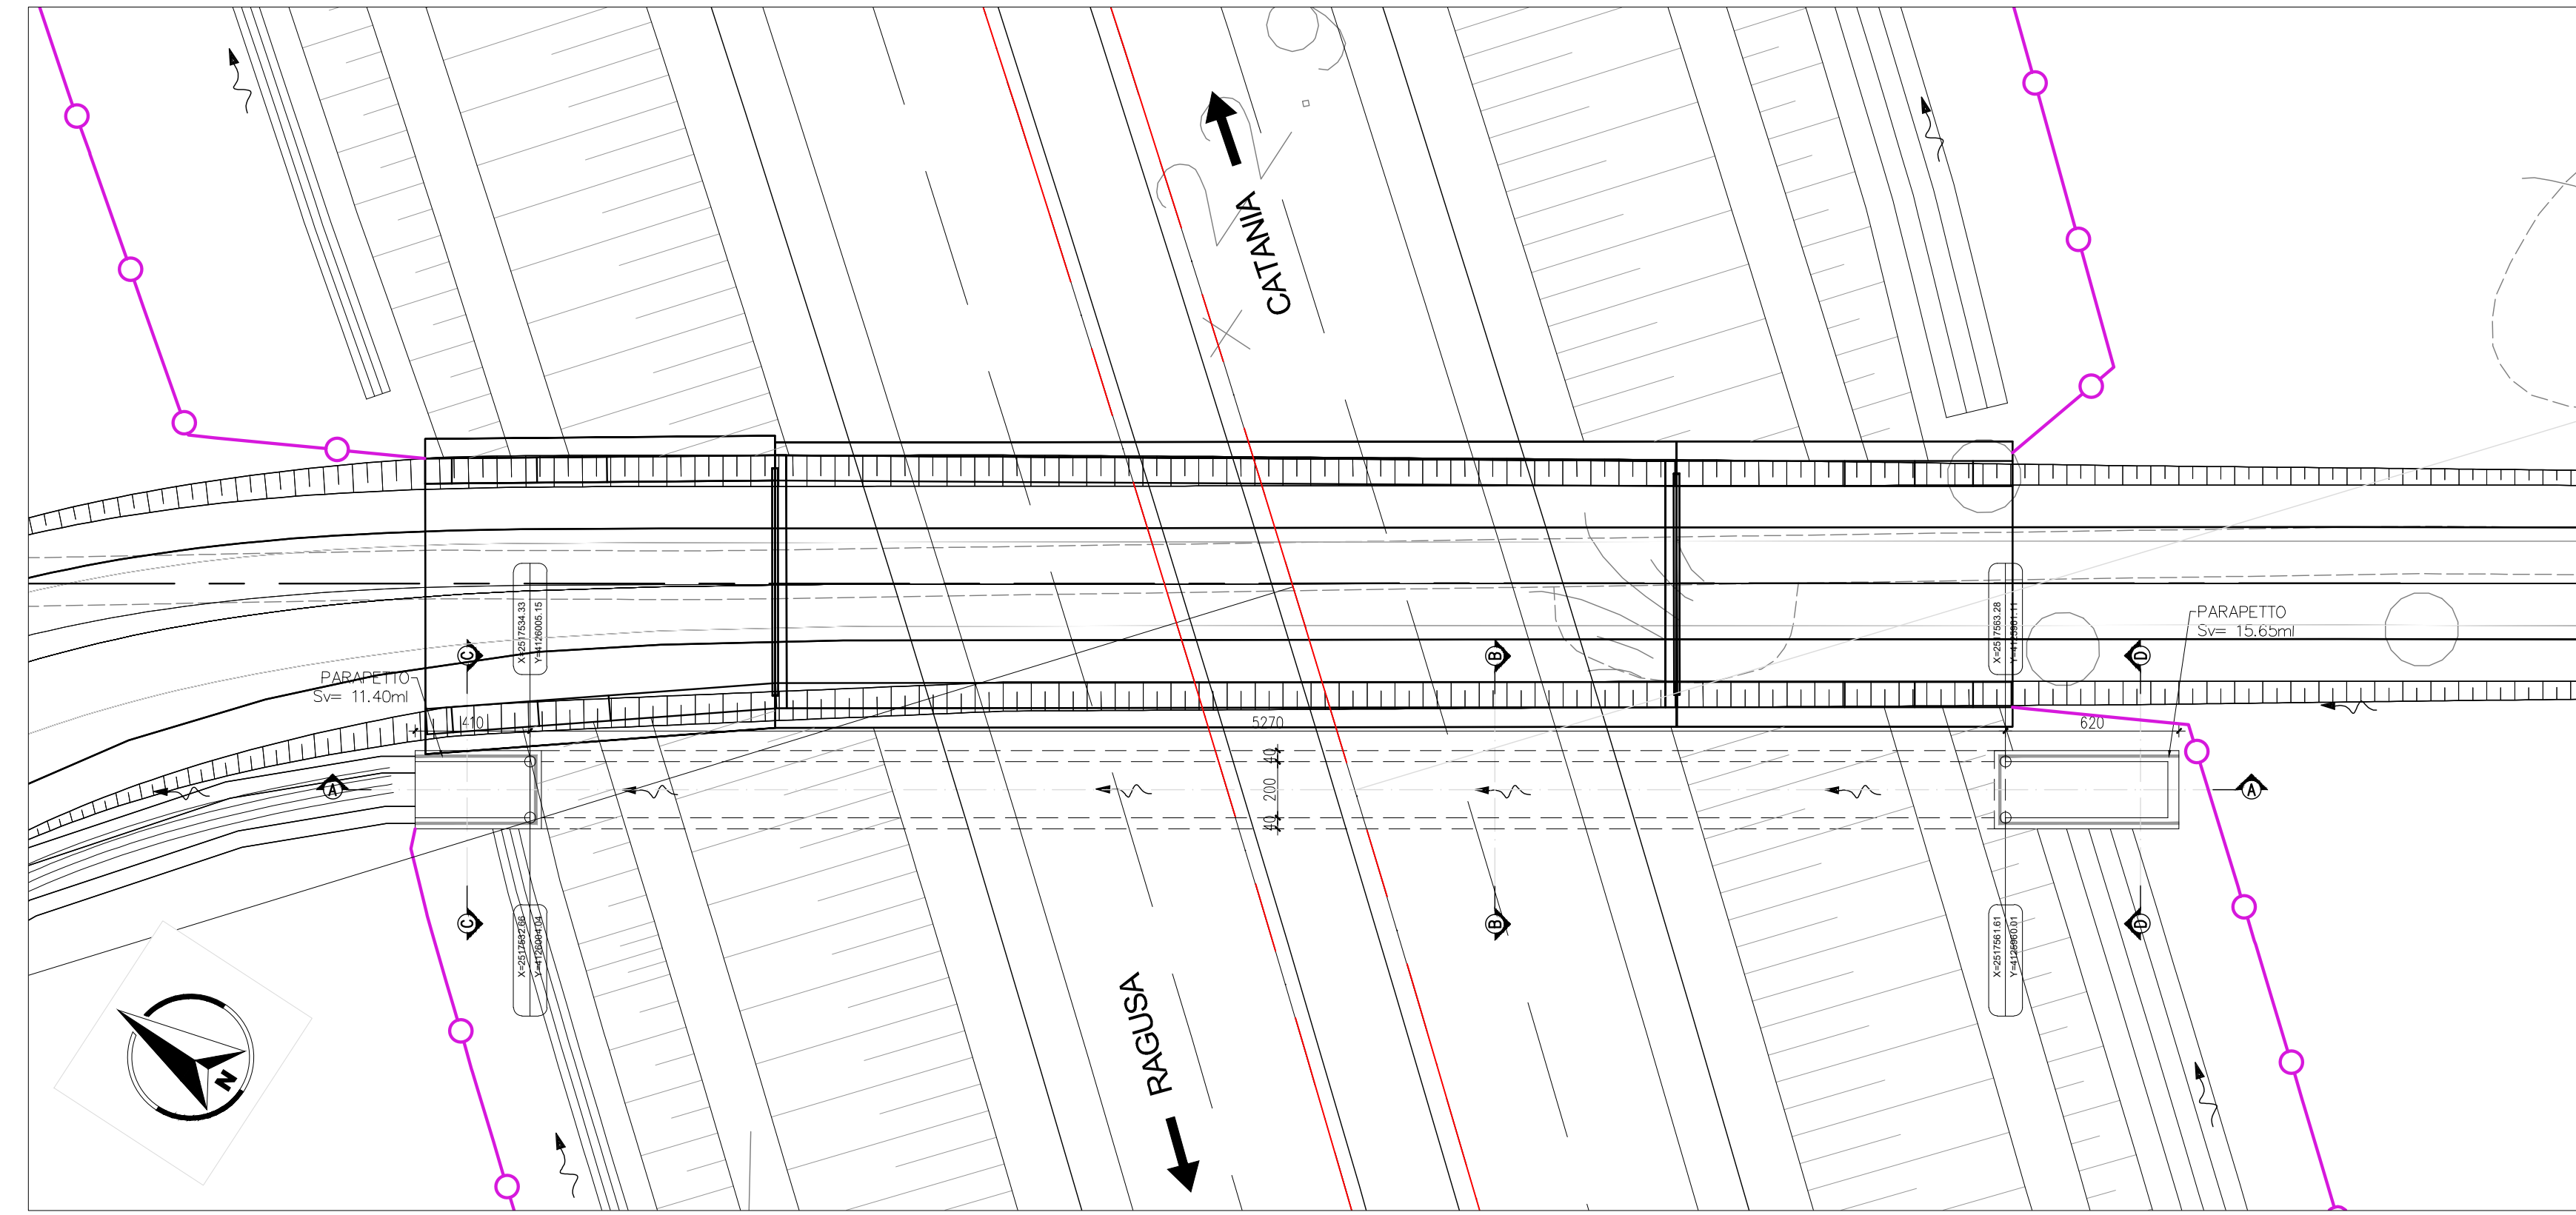


DETTAGLIO IMPERMEABILIZZAZIONE
SCALA 1:20

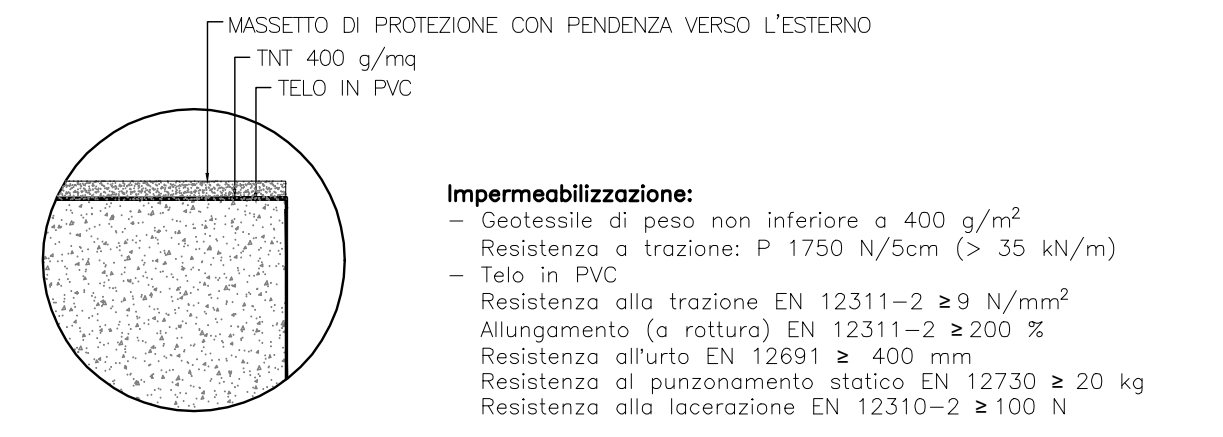


PARTICOLARE PARAPETTO
SCALA 1:20

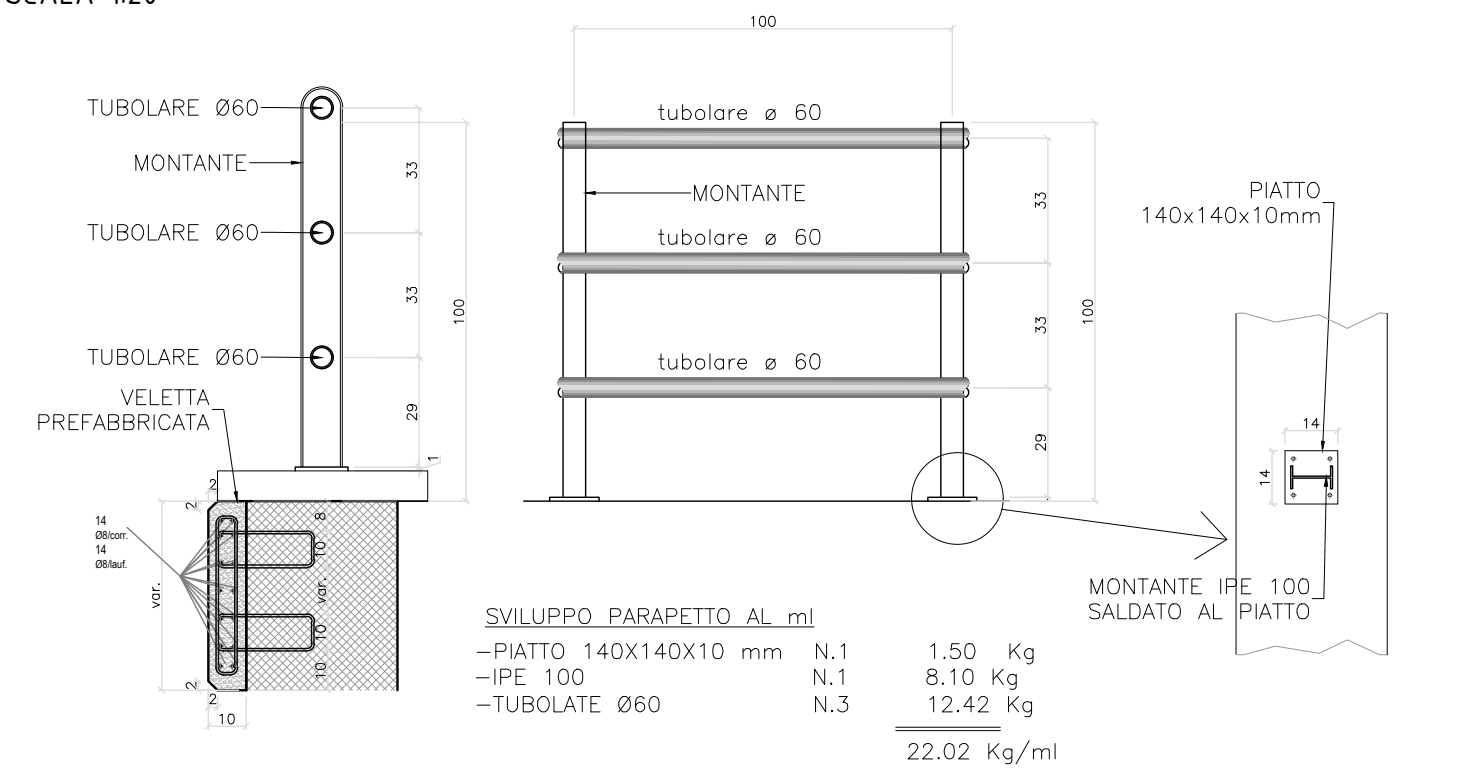



SEZIONE B-B
SCALA 1:50

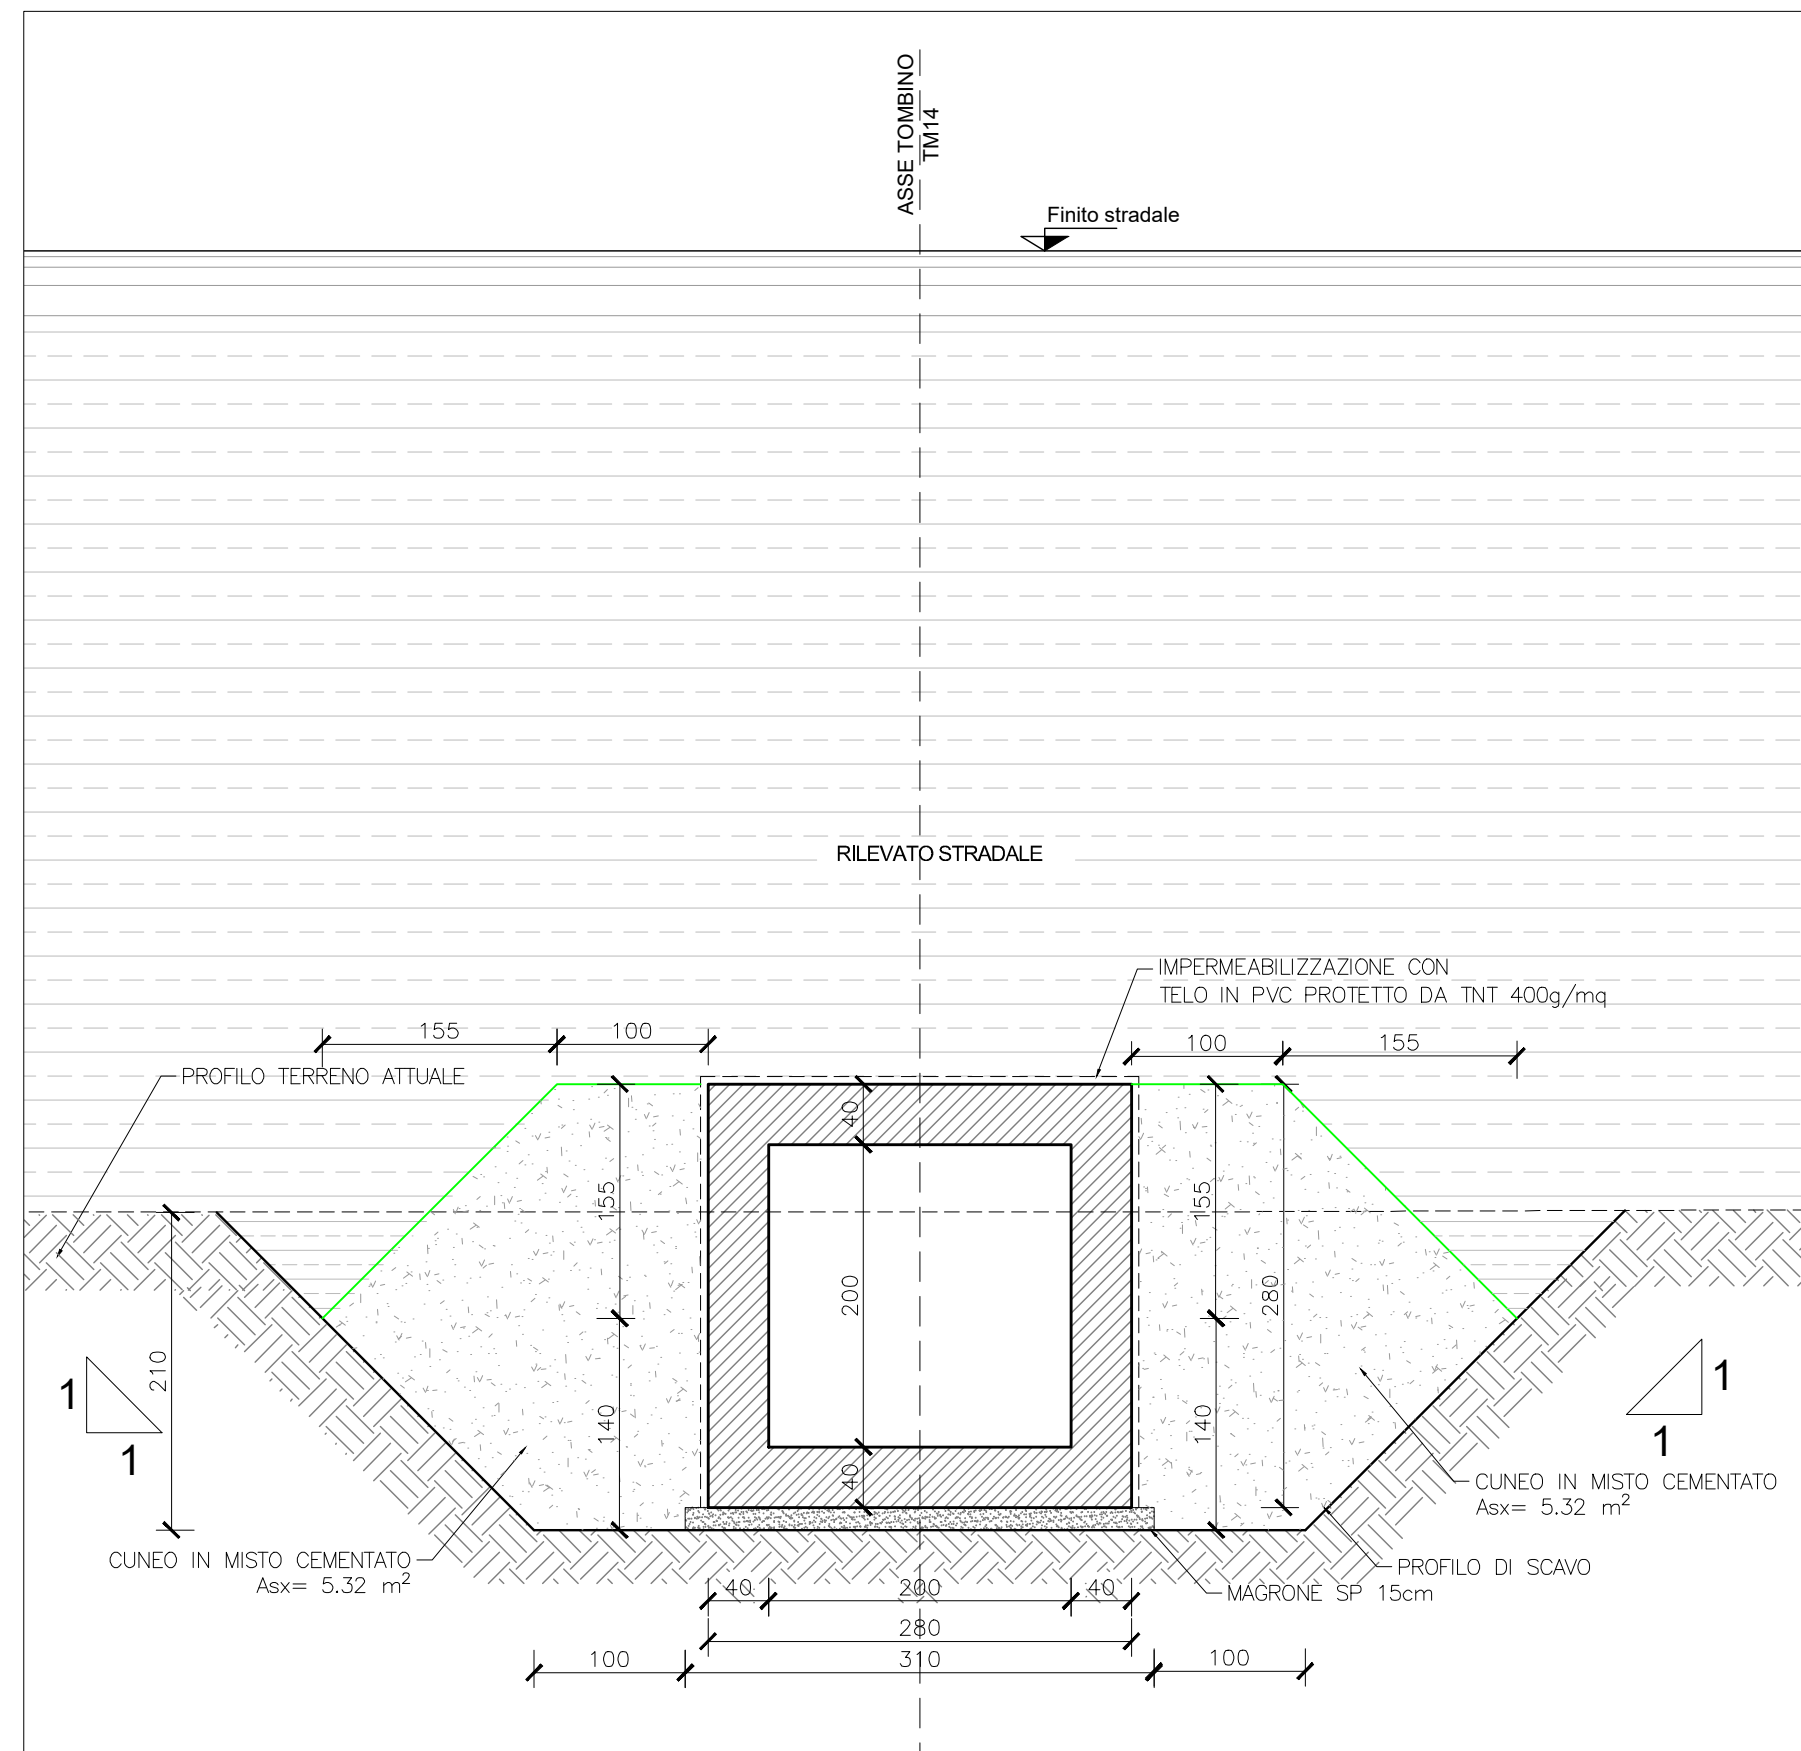

SEZIONE C-C
SCALA 1:50

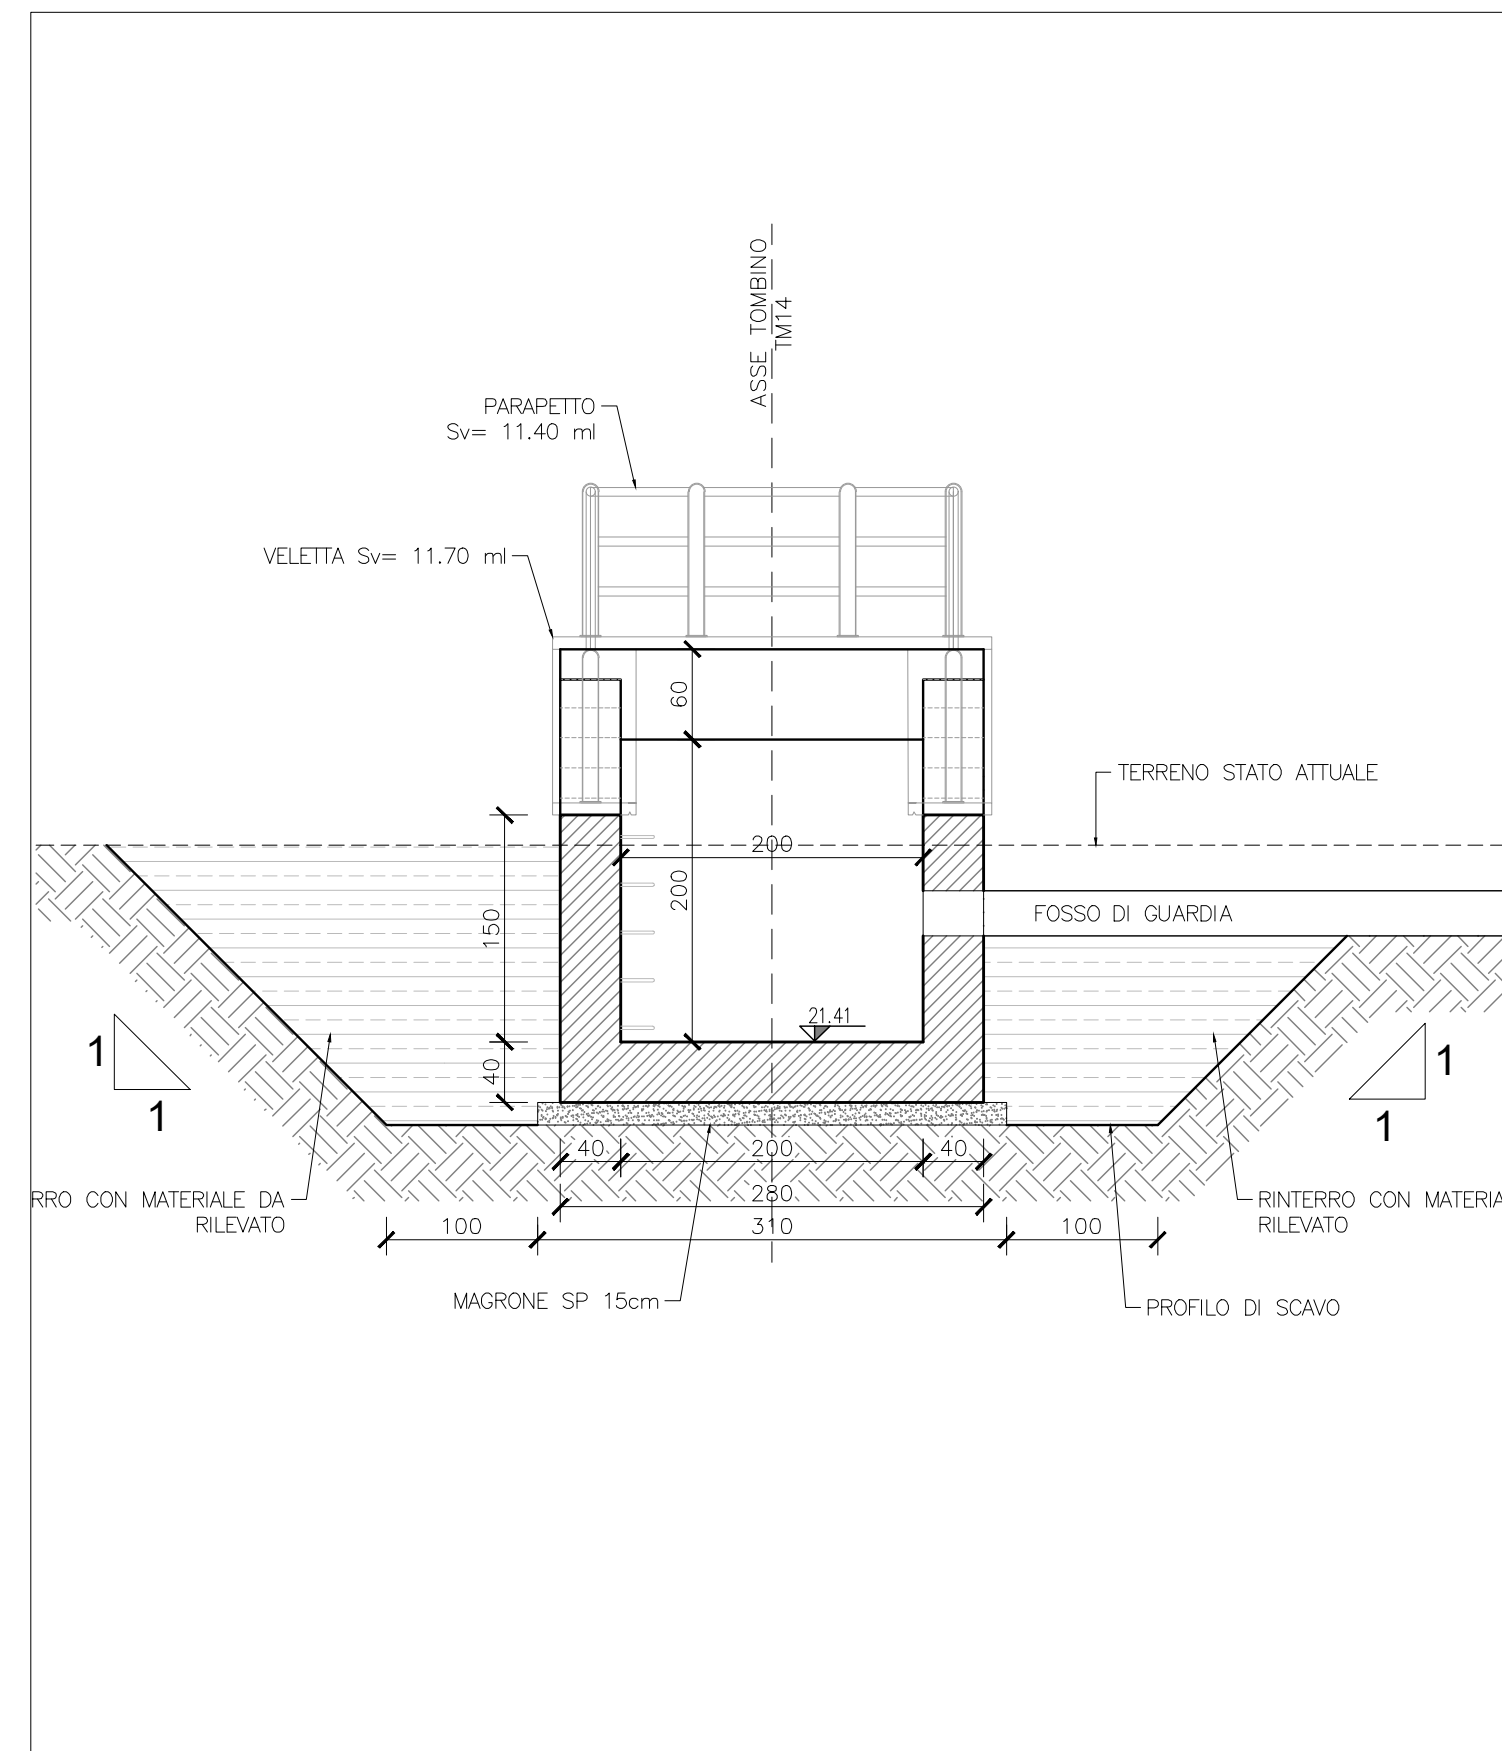

SEZIONE D-D
SCALA 1:50

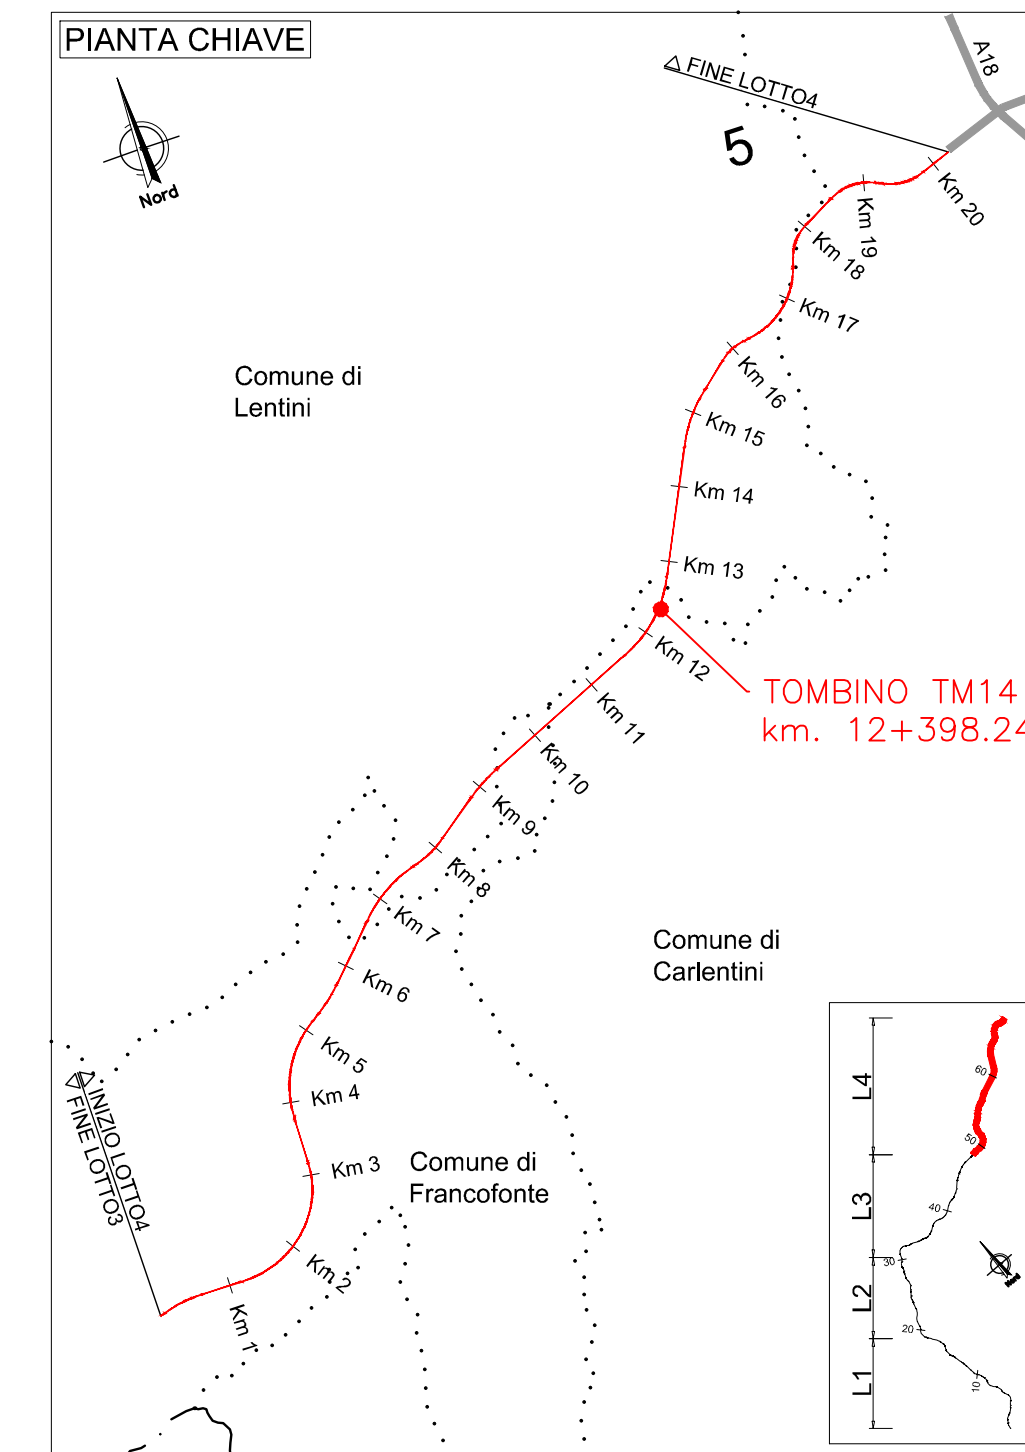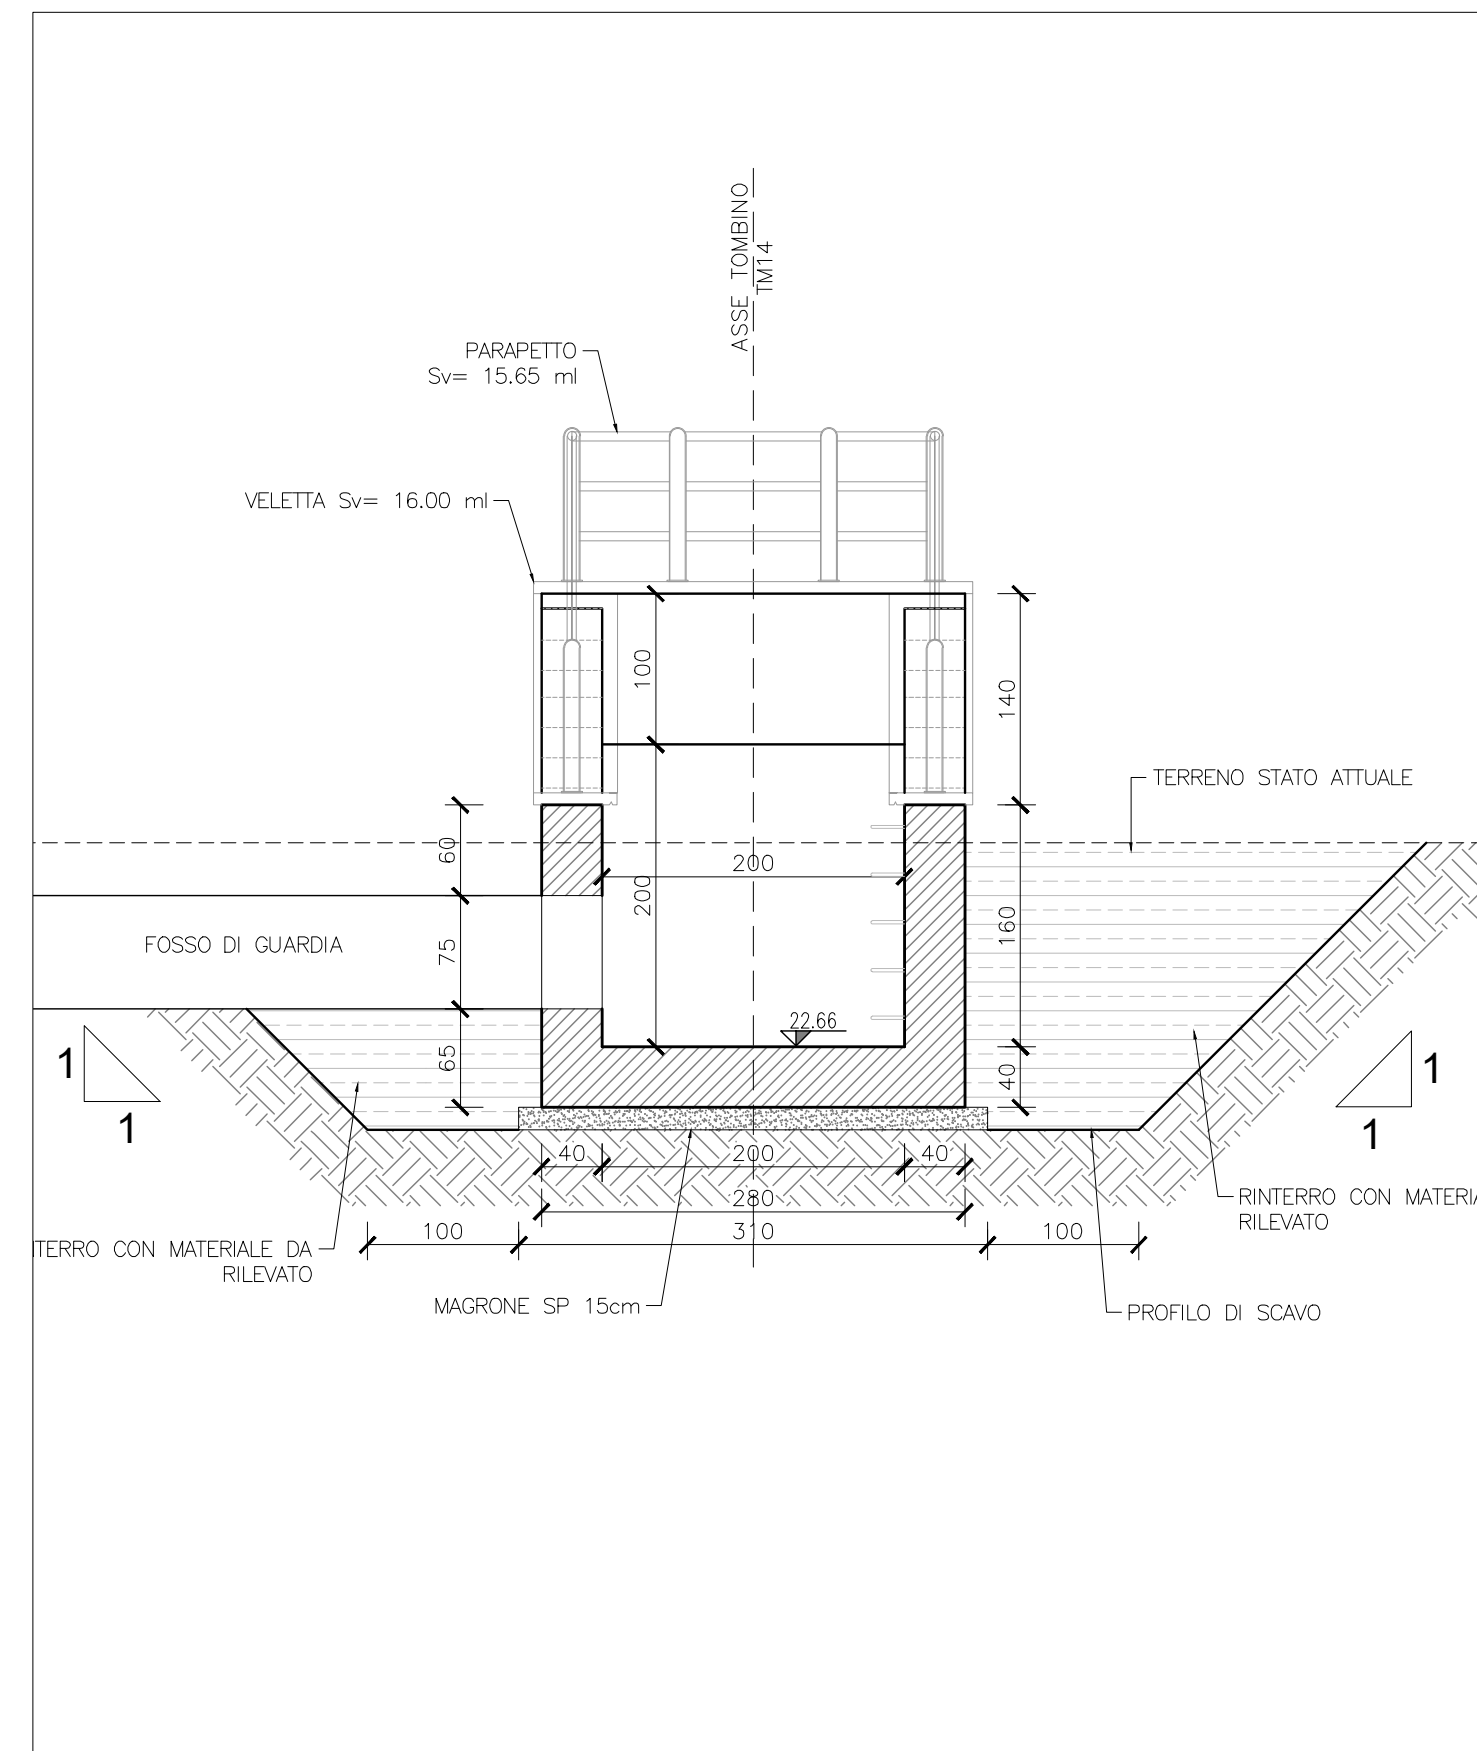

Direzione Progettazione e Realizzazione Lavori

ITINERARIO RAGUSA-CATANIA
Collegamento viario compreso tra lo Svincolo della S.S. 514 "di Chiaramonte" con la S.S. 115 e lo Svincolo della S.S. 194 "Ragusana"
LOTTO 4 - Dallo svincolo n. 8 "Francofonte" (compreso) allo svincolo della "Ragusana"(escluso)

PROGETTO ESECUTIVO COD: PA898

PROGETTAZIONE: ATI SINTAGMA - GP INGEGNERIA - COOPROGETTI-GDG - ICARIA - OMNISERVICE

PROGETTISTA RESPONSABILE DELL'INTEGRAZIONE DELLE PRESTAZIONI
SPECIALISTICHE:
Dott. Ing. Nando Granieri
Ordine degli Ingegneri della Prov. di Perugia n° A351

IL GRUPPO DI PROGETTAZIONE:
MANDATARIA:
Dott. Ing. N. Granieri
Dott. Ing. F. Granieri
Dott. Ing. V. Truffini
Dott. Arch. A. Basciani
Dott. Ing. L. Nani

MANDANTI:
Dott. Ing. G. Guadagni
Dott. Ing. E. Signorini
Dott. Ing. A. Bello
Dott. Arch. E. A. E. Cini
Dott. Ing. M. Pirelli
Dott. Arch. P. Gioielli
Dott. Ing. D. Pelle
Dott. Ing. D. Caratini
Dott. Ing. S. Saccoccia
Dott. Ing. C. Conzatti
Dott. Ing. V. Rotisciani
Dott. Ing. G. Pulli
Dott. Ing. F. Macchioni

IL GEOLOGO:
Dott. Geol. Giorgio Cerquiglini
Ordine dei Geologi della Regione Umbria n° 108

IL COORDINATORE PER LA SICUREZZA IN FASE DI PROGETTAZIONE:
Dott. Ing. Filippo Rambiano
Ordine degli Ingegneri della Provincia di Perugia n° A1373

VISTO IL RESPONSABILE DEL PROCEDIMENTO
Dott. Ing. Luigi Mupo

OPERE D'ARTE MINORI
TOMBINO SCATOLARE 2X2 AL KM 12+398
Pianta, profili e sezioni - Tav. 2/2

CODICE PROGETTO	NOME FILE	REVISIONE	SCALA:
PROGETTO LIV. PROG. N. PROG.	T04TM14STRDI02B	B	Varie
ELAB. CODICE ELAB.	T04TM14STRDI02		

B	Revisione a seguito istruttoria Anas	Sett. 2021	F. Macchioni	V. Rotisciani	N. Granieri
A	Emissione	Giugno 2021	F. Macchioni	V. Rotisciani	N. Granieri
REV.	DESCRIZIONE	DATA	REDATTO	VERIFICATO	APPROVATO