


PLANIMETRIA STATO ATTUALE
SCALA 1:1000



PIANTA SCAVI
SCALA 1:200

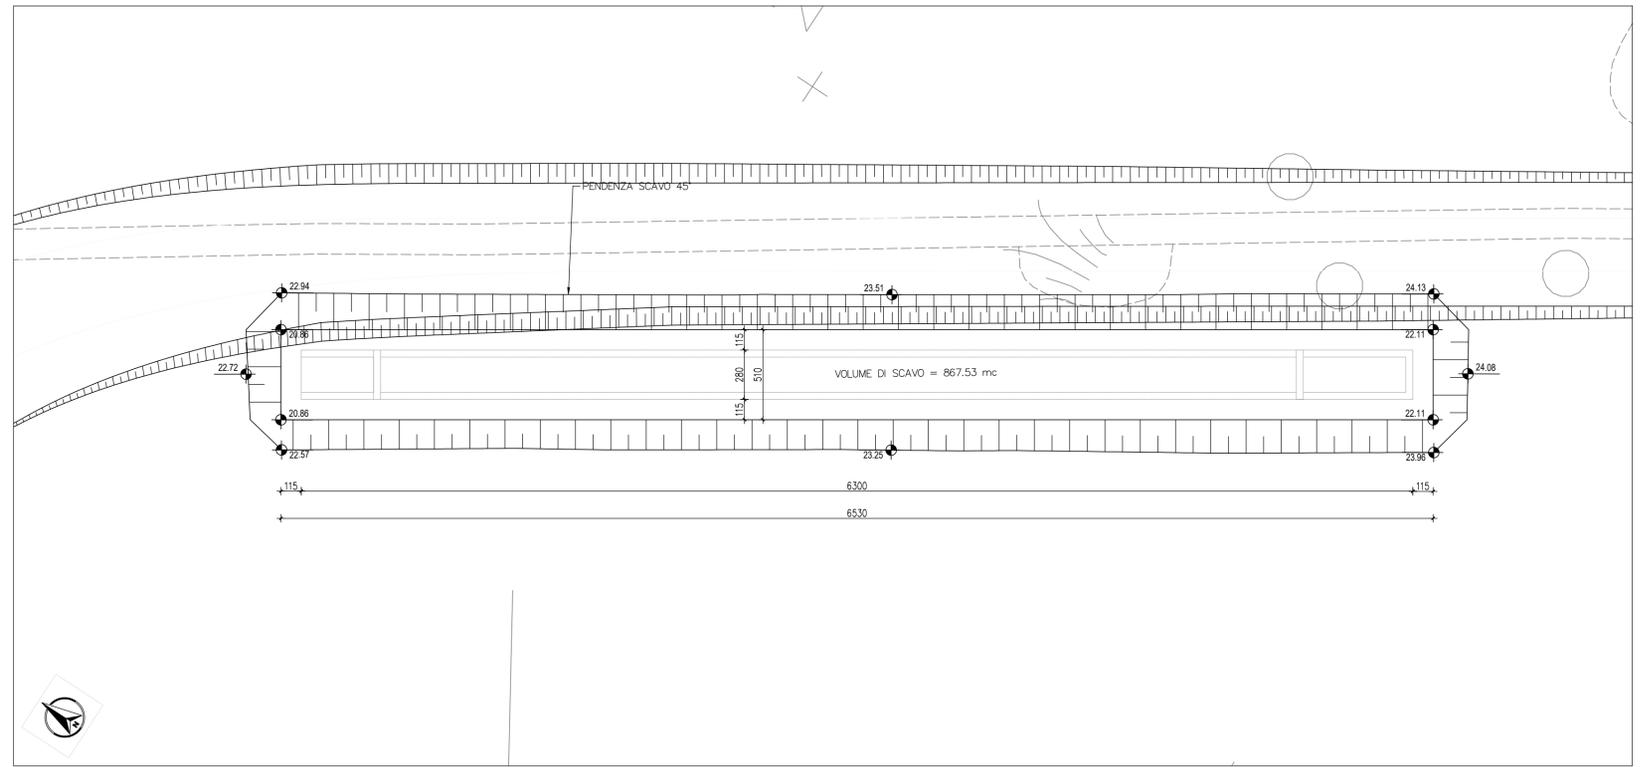


FASI REALIZZATIVE
SCALA 1:500


1 SCAVO PER LA REALIZZAZIONE DEL TOMBINO





2 REALIZZAZIONE DEL TOMBINO

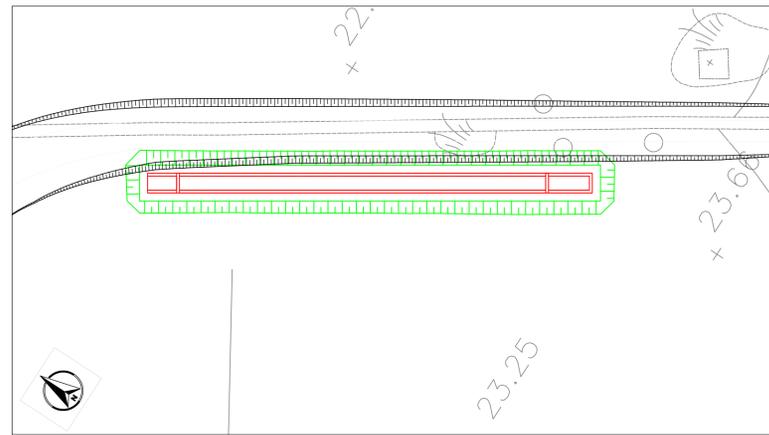

3 ENTRATA IN FUNZIONE DEL TOMBINO DI PROGETTO

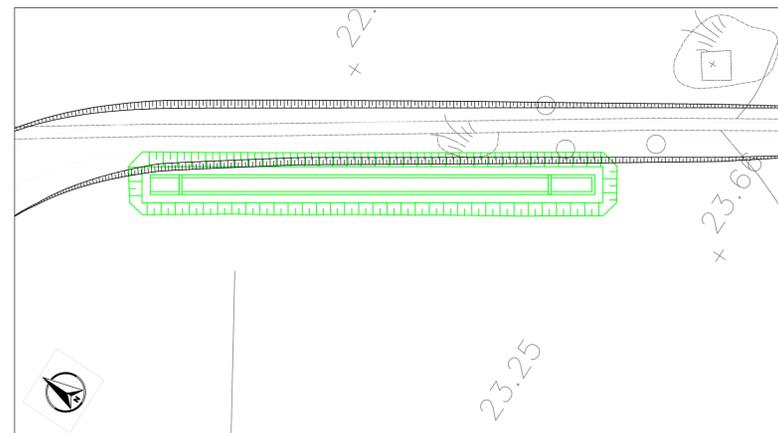

5 REALIZZAZIONE STRADA DI PROGETTO

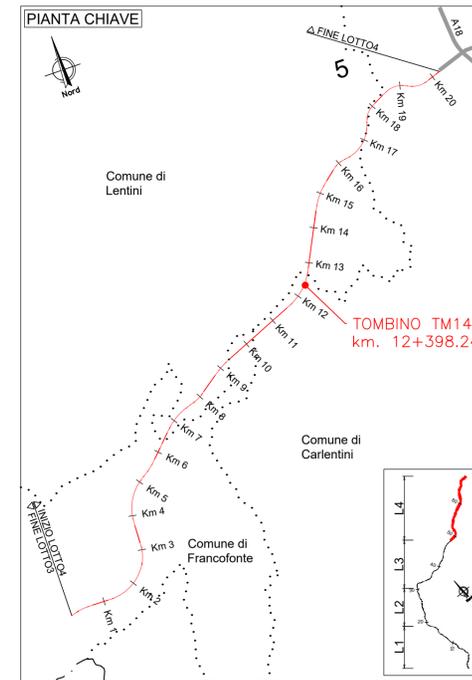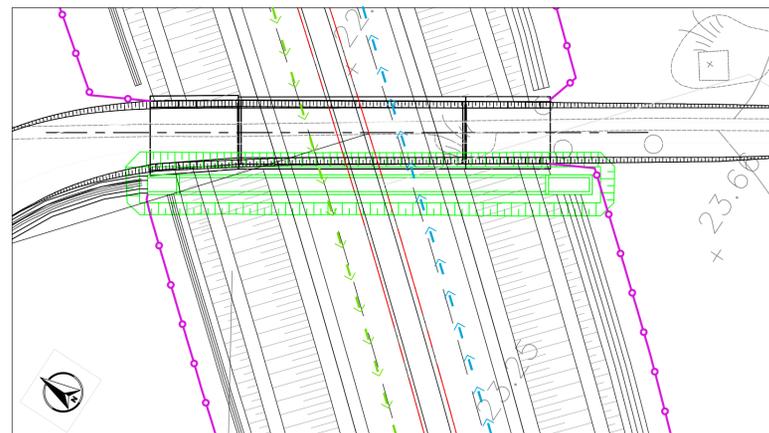

LEGENDA:

	TRAFFICO IN ESERCIZIO DIR. CATANIA
	TRAFFICO IN ESERCIZIO DIR. RAGUSA
	IN FASE DI REALIZZAZIONE
	OPERE REALIZZATE



Direzione Progettazione e Realizzazione Lavori

ITINERARIO RAGUSA-CATANIA
Collegamento viario compreso tra lo Svincolo della S.S. 514 "di Chiaramonte" con la S.S. 115 e lo Svincolo della S.S. 194 "Ragusana"
LOTTO 4 - Dallo svincolo n. 8 "Francofonte" (compreso) allo svincolo della "Ragusana"(escluso)

PROGETTO ESECUTIVO COD. PA898

PROGETTAZIONE: ATI SINTAGMA - GP INGEGNERIA - COOPROGETTI - GDG - ICARIA - OMNISERVICE

<p>PROGETTISTA RESPONSABILE DELL'INTEGRAZIONE DELLE PRESTAZIONI SPECIALISTICHE: Dott. Ing. Nando Granieri Ordine degli Ingegneri della Prov. di Perugia n° A351</p>	<p>IL GRUPPO DI PROGETTAZIONE:</p> <p>MANDATARIA: Sintagma Dott. Ing. N. Granieri Dott. Ing. F. Durastanti Dott. Ing. V. Truffini Dott. Arch. A. Bracchini Dott. Ing. L. Neri</p> <p>MANDANTI: GPI Ingegneria Dott. Ing. G. Guiducci Dott. Ing. A. Signorini Dott. Ing. E. Maccioni Dott. Ing. A. Bala Dott. Arch. E. A. E. Grimaldi Dott. Ing. M. Panfili Dott. Arch. P. Ghirelli Dott. Ing. D. Pelle</p> <p>COOPROGETTI: GDG Dott. Ing. D. Caraccioli Dott. Ing. S. Scaroni Dott. Ing. C. Consorti</p> <p>ICARIA Dott. Ing. V. Rotisciani Dott. Ing. G. Paldi Dott. Ing. F. Maschioni</p> <p>OMNISERVICE Dott. Ing. P. Agnello</p>
<p>IL GEOLOGO: Dott. Geol. Giorgio Cerquiglini Ordine dei Geologi della Regione Umbria n° 108</p>	<p>IL COORDINATORE PER LA SICUREZZA IN FASE DI PROGETTAZIONE: Dott. Ing. Filippo Pambianco Ordine degli Ingegneri della Provincia di Perugia n° A1373</p>
<p>VISTO IL RESPONSABILE DEL PROCEDIMENTO Dott. Ing. Luigi Mupo</p>	

OPERE D'ARTE MINORI
TOMBINO SCATOLARE 2X2 AL KM 12+398
Fasi esecutive, Pianta scavi e opere provvisoriale

CODICE PROGETTO		NOME FILE		REVISIONE	SCALA:
PROGETTO	LEV. PROG.	N. PROG.	TO4TM14STRPE01A		
LO408Z	E	2101	CODICE ELAB.	T04TM14STRPE01	A
REV.	DESCRIZIONE	DATA	REDATTO	VERIFICATO	APPROVATO
A	Emissione	Giugno 2021	F. Maccioni	V. Rotisciani	N. Granieri