

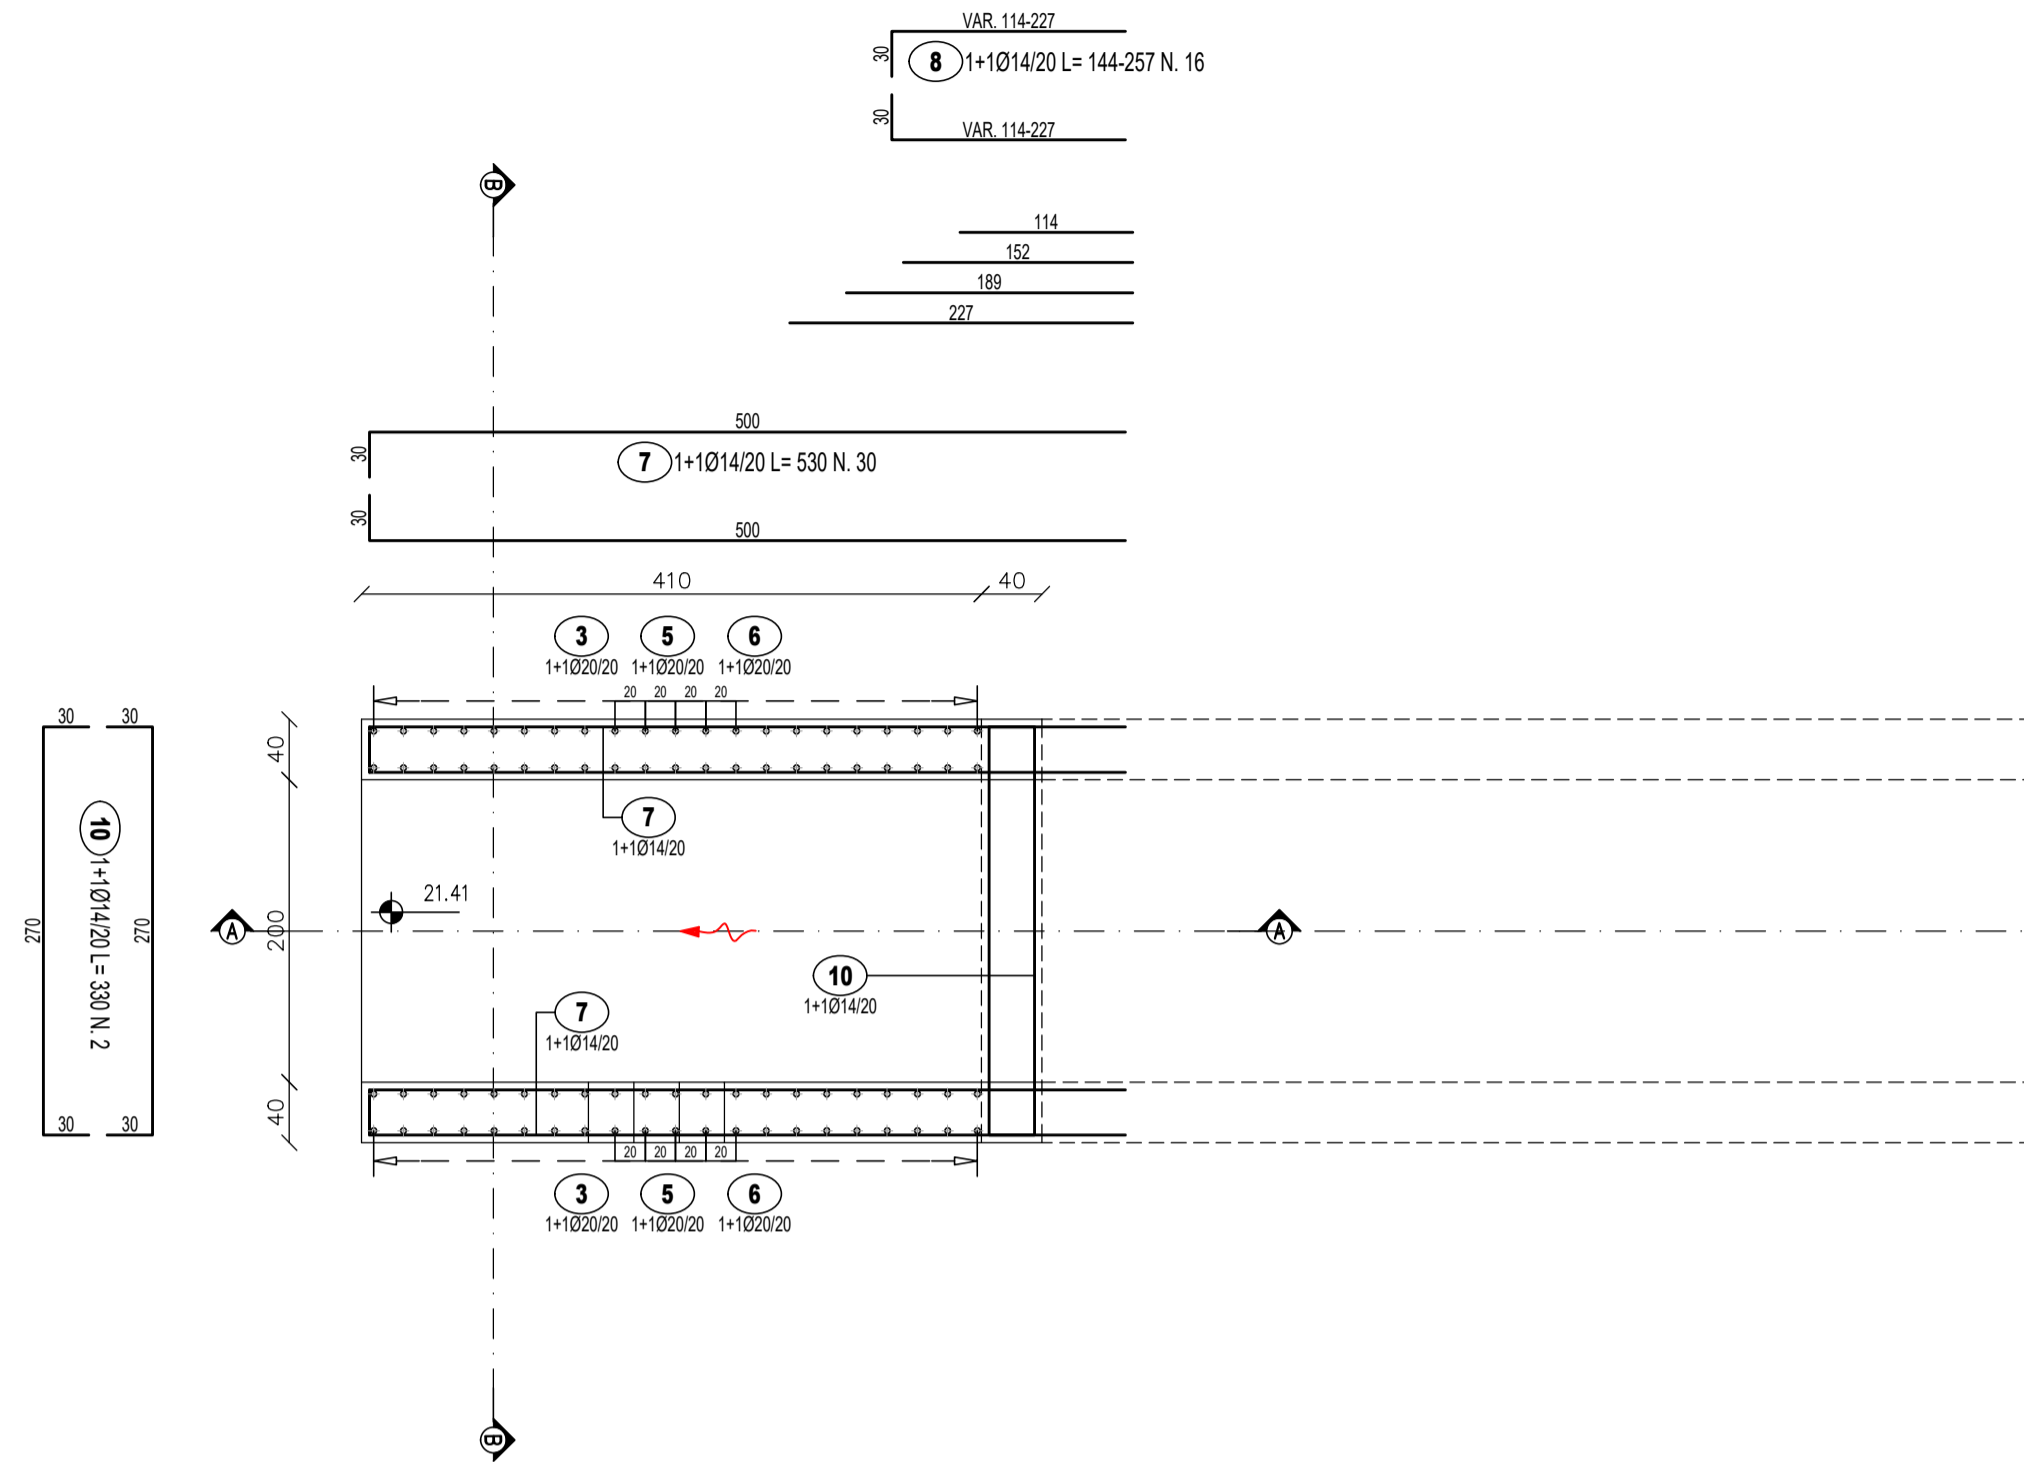



TM14 - MANUFATTO A VALLE
PIANTA
SCALA 1:50

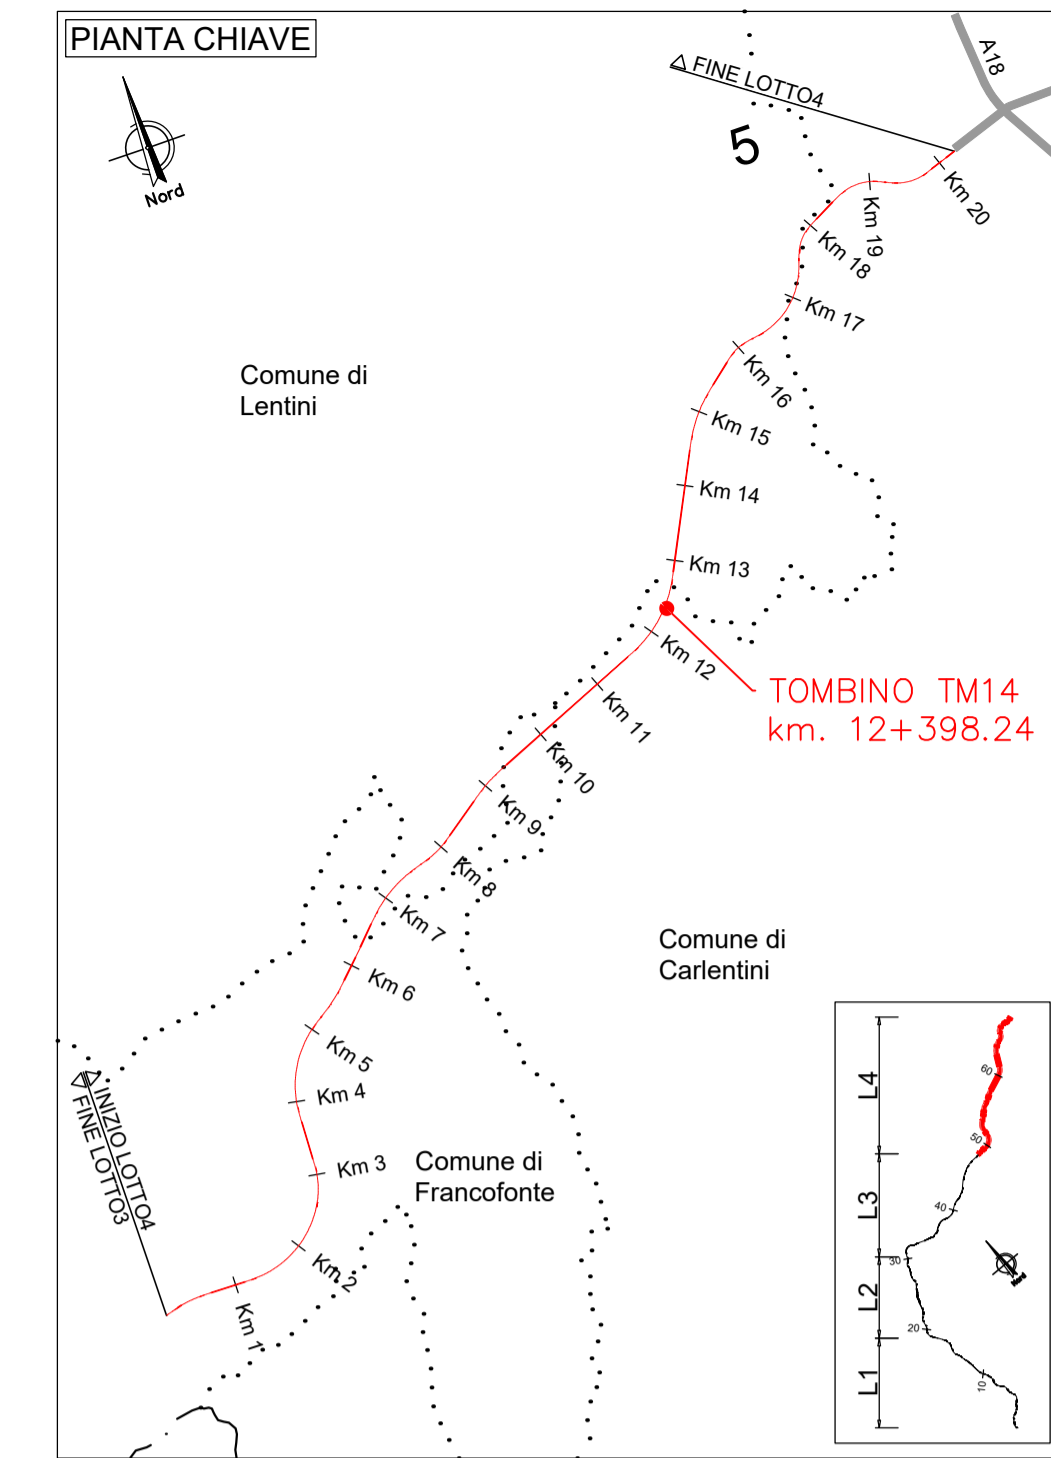

SEZIONE A-A
SCALA 1:50

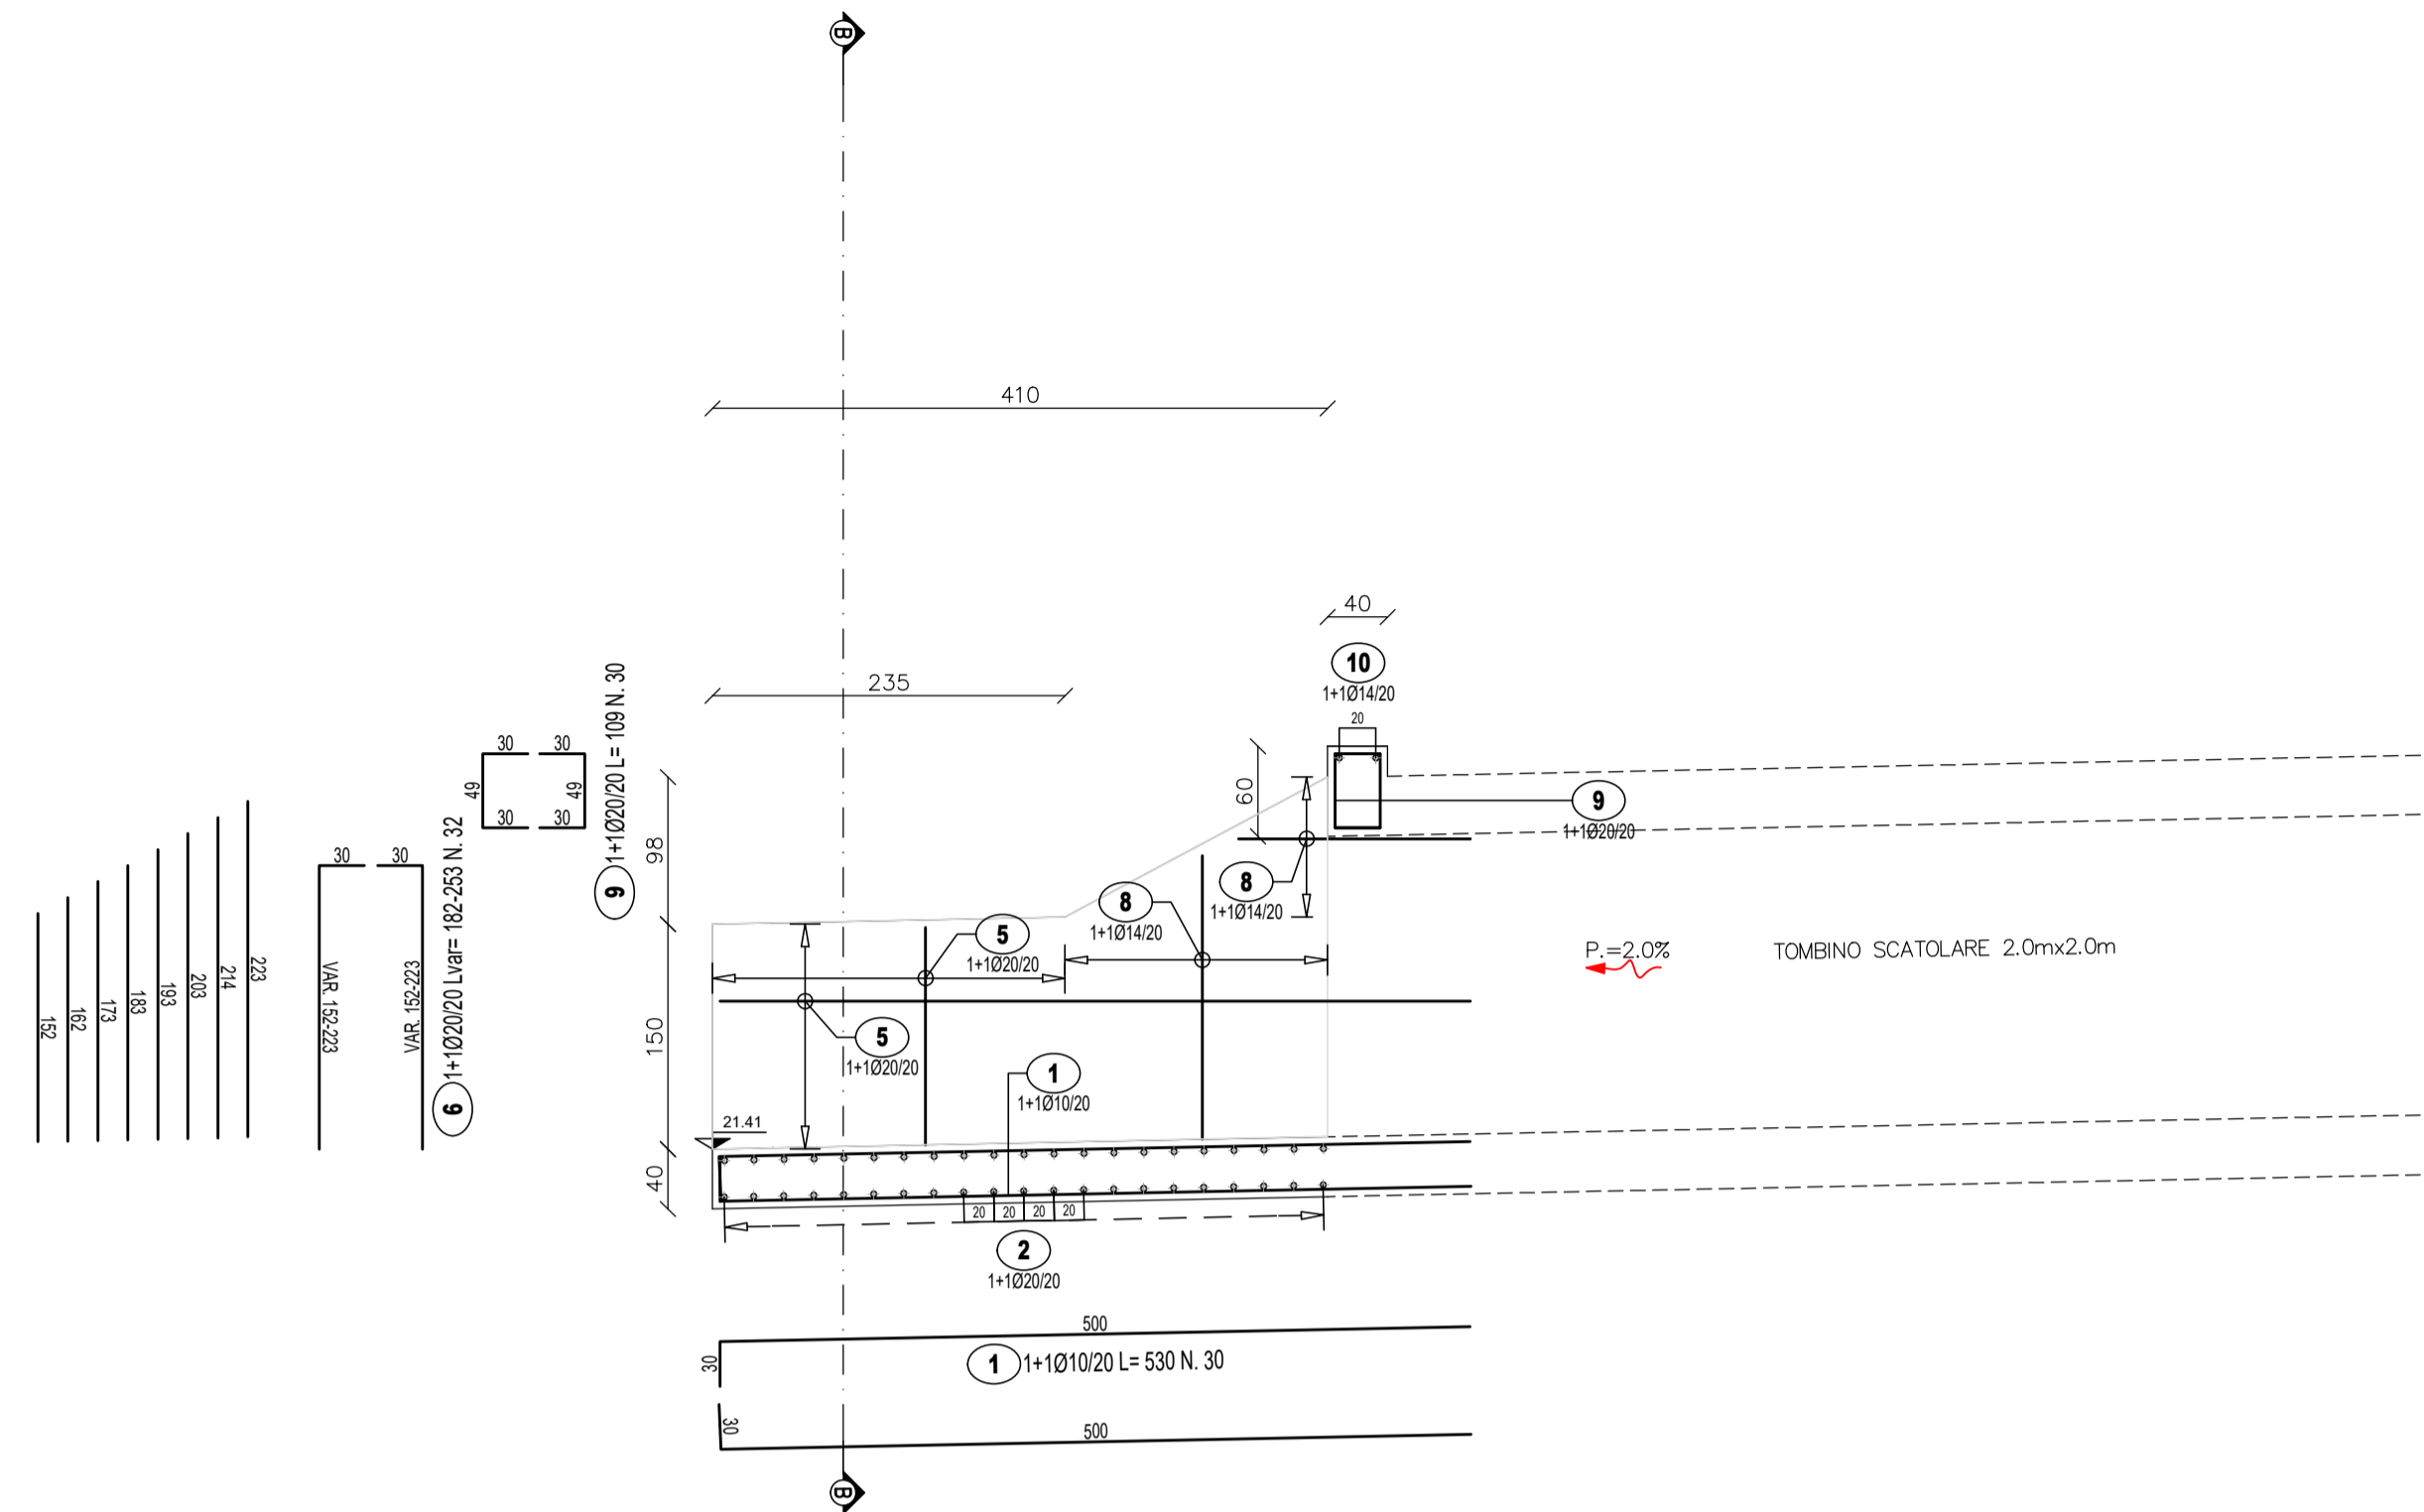

SEZIONE B-B
SCALA 1:50

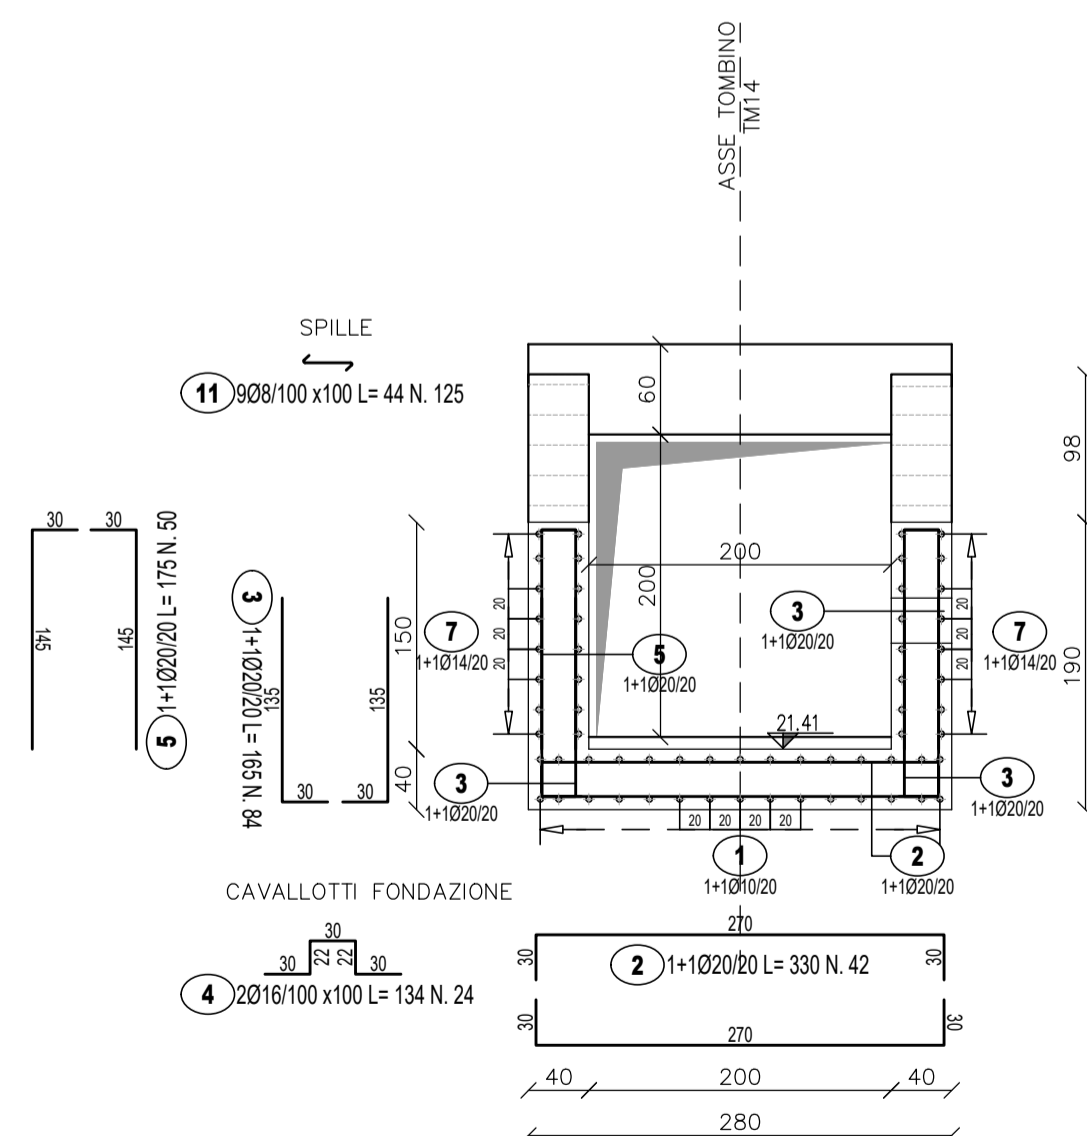

LISTA FERRI: FONDAZIONE							
Pos.	Dia Ø	Ferri	Totale Ferri	Lung. (cm)	kg/m	Sagomatura	Tot. Kg
1	10	1+1	30	530	0.617		98.1
2	20	1+1	42	330	2.466		341.8
3	20	1+1	84	165	2.466		341.8
4	16	2	24	134	1.578		50.7
TOTALE PESO Kg.							632.4

LISTA FERRI: ELEVAZIONE							
Pos.	Dia Ø	Ferri	Totale Ferri	Lung. (cm)	kg/m	Sagomatura	Tot. Kg
5	20	1+1	50	175	2.466		215.8
6	20	1+1	32	Var.182-253	2.466		171.6
7	14	1+1	30	530	1.208		192.1
8	14	1+1	16	Var.144-257	1.208		38.8
9	20	1+1	30	109	2.466		80.6
10	14	1+1	2	330	1.208		8.0
11	8	9	125	44	0.394		21.7
TOTALE PESO Kg.							728.5

Sanas
GRUPPO FS ITALIANE

Direzione Progettazione e Realizzazione Lavori

ITINERARIO RAGUSA-CATANIA
Collegamento viario compreso tra lo Svincolo della S.S. 514 "di Chiaramonte" con la S.S. 115 e lo Svincolo della S.S. 194 "Ragusana"
LOTTO 4 - Dallo svincolo n. 8 "Francoforte" (compreso) allo svincolo della "Ragusana"(escluso)

PROGETTO ESECUTIVO COD. PA898

PROGETTAZIONE: ATI SINTAGMA - GP INGEGNERIA - COOPROGETTI - GDG - ICARIA - OMNISERVICE

PROGETTISTA RESPONSABILE DELL'INTEGRAZIONE DELLE PRESTAZIONI SPECIALISTICHE:
Dott. Ing. Nando Granieri
Ordine degli Ingegneri della Prov. di Perugia n° A351

IL GRUPPO DI PROGETTAZIONE:
MANDATARIA:
Dott. Ing. N. Granieri
Dott. Ing. P. Durastanti
Dott. Ing. V. Truffini
Dott. Arch. A. Bracchini
Dott. Geol. L. Nanni

MANDANTI:
Dott. Ing. G. Giudauci
Dott. Ing. A. Signorelli
Dott. Ing. E. Maccacchini
Dott. Ing. A. Bela
Dott. Arch. E. A. E. Crispi
Dott. Ing. M. Panfili
Dott. Arch. P. Orselli
Dott. Ing. D. Pelle

IL GEOLOGO:
Dott. Geol. Giorgio Cerquiglini
Ordine dei Geologi della Regione Umbria n° 108

IL COORDINATORE PER LA SICUREZZA IN FASE DI PROGETTAZIONE:
Dott. Ing. Filippo Pambianco
Ordine degli Ingegneri della Provincia di Perugia n° A1373

VISTO IL RESPONSABILE DEL PROCEDIMENTO
Dott. Ing. Luigi Mupo

IL RESPONSABILE DI PROGETTO:
INGEGNERE
Vladimiro ROTISCIANI
C.O. n° 114/876
CANTIERE S. TERESA

OPERE D'ARTE MINORI
TOMBINO SCATOLARE 2X2 AL KM 12+398
Armature - Tav. 3 di 3

CODICE PROGETTO		NOME FILE		REVISIONE	SCALA:
PROGETTO	LEV. PROG.	N. PROG.	T04TM14STRAR03B		
LO408Z	E	2101	CODICE ELAB.	T04TM14STRAR03	B
					Varie
B	Revisione a seguito di Rapporto di Verifica	Novembre 2021	F.Maccacchini	V. Rotisciani	N.Granieri
A	Emissione	Giugno 2021	F.Maccacchini	V. Rotisciani	N.Granieri
REV.	DESCRIZIONE	DATA	REDATTO	VERIFICATO	APPROVATO