




PIANTA
SCALA 1:100

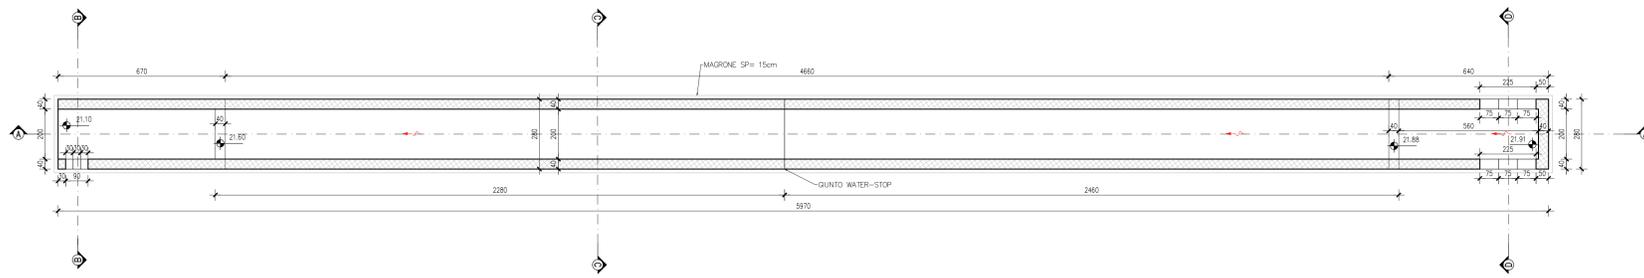


PROFILO A-A
SCALA 1:100

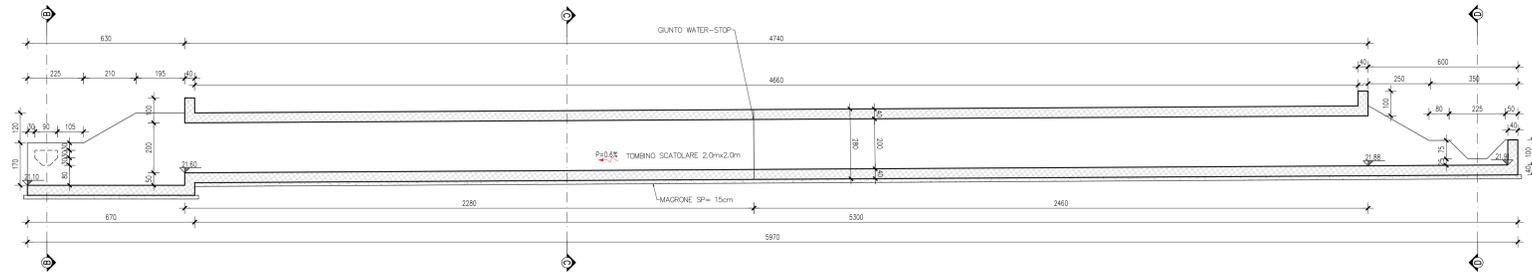




SEZIONE B-B
SCALA 1:50

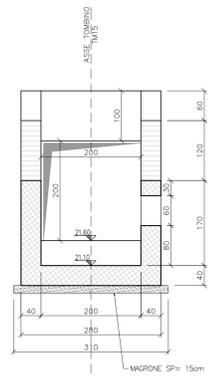

SEZIONE C-C
SCALA 1:50

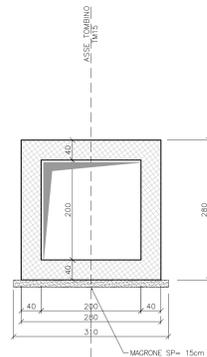

SEZIONE D-D
SCALA 1:50

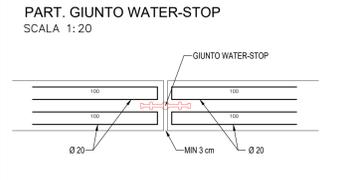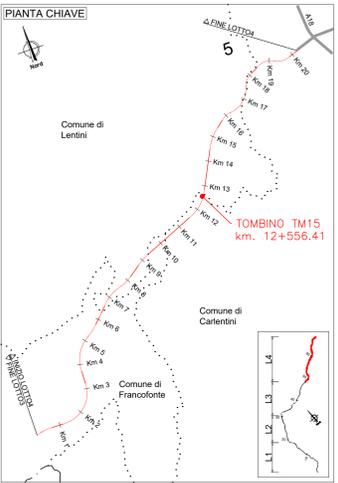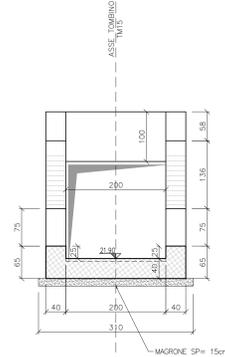

sanas
GRUPPO FS ITALIANE

Direzione Progettazione e Realizzazione Lavori

ITINERARIO RAGUSA-CATANIA
Collegamento viario compreso tra lo Svincolo della S.S. 514 "di Chiaramonte" con la S.S. 115 e lo Svincolo della S.S. 194 "Ragusana"
LOTTO 4 - Dallo svincolo n. 8 "Francofonte" (compreso) allo svincolo della "Ragusana" (escluso)

PROGETTO ESECUTIVO COD: PA898

PROGETTISTA RESPONSABILE DELL'INTEGRAZIONE DELLE PRESTAZIONI SPECIALISTICHE:
Dot. Ing. Nando Granieri
Ordine degli Ingegneri della Prov. di Perugia n° A351

IL GRUPPO DI PROGETTAZIONE:
MANDATARIO: **Sintagma**
Dot. Ing. P. Orsini, Dot. Ing. F. Ruffini, Dot. Ing. A. Barattini, Dot. Ing. L. Gagliardi, Dot. Ing. L. Abbi

MANDANTE:
Dot. Ing. G. Guastella, Dot. Ing. A. Spaventi, Dot. Ing. M. Marretti, Dot. Ing. M. Marretti, Dot. Ing. E. A. E. Orsi, Dot. Ing. P. Fanti, Dot. Ing. P. Orsini, Dot. Ing. P. Fanti

IL GEOLOGO:
Dot. Geol. Giorgio Conquagnini
Ordine dei Geologi della Regione Umbria n° 208

IL COORDINATORE PER LA SICUREZZA IN FASE DI PROGETTAZIONE:
Dot. Ing. Filippo Pambianco
Ordine degli Ingegneri della Provincia di Perugia n° A1373

IL RESPONSABILE DEL PROCEDIMENTO:
Dot. Ing. Luigi Mupo

IL RESPONSABILE DI PROGETTO: **ING. NANDO GRANIERI**

OPERE D'ARTE MINORI
TOMBINO SCATOLARE 2X2 AL KM 12+556
Carpenterie

CODICE PROGETTO	NOME FILE	REVISIONE	SCALA:
PROGETTO	2047M15STRCP01A		
LQ408ZE2101	T04TM15STRCP01	A	Varie

REV.	DESCRIZIONE	DATA	REDATTO	VERIFICATO	APPROVATO
A	Emissione	Giugno 2021	F. Alacchiari	V. Ruffini	N. Granieri