





PLANIMETRIA DI PROGETTO
SCALA 1:1000

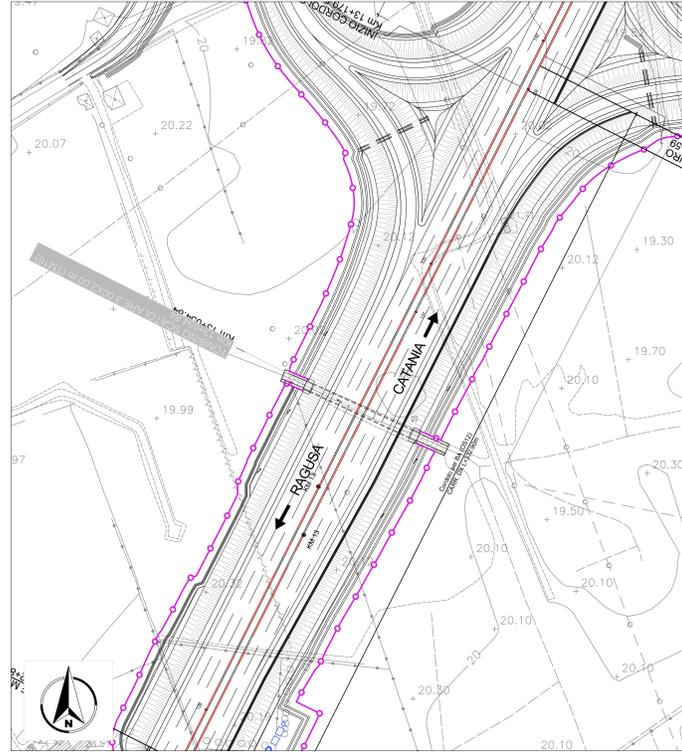


PLANIMETRIA
SCALA 1:200

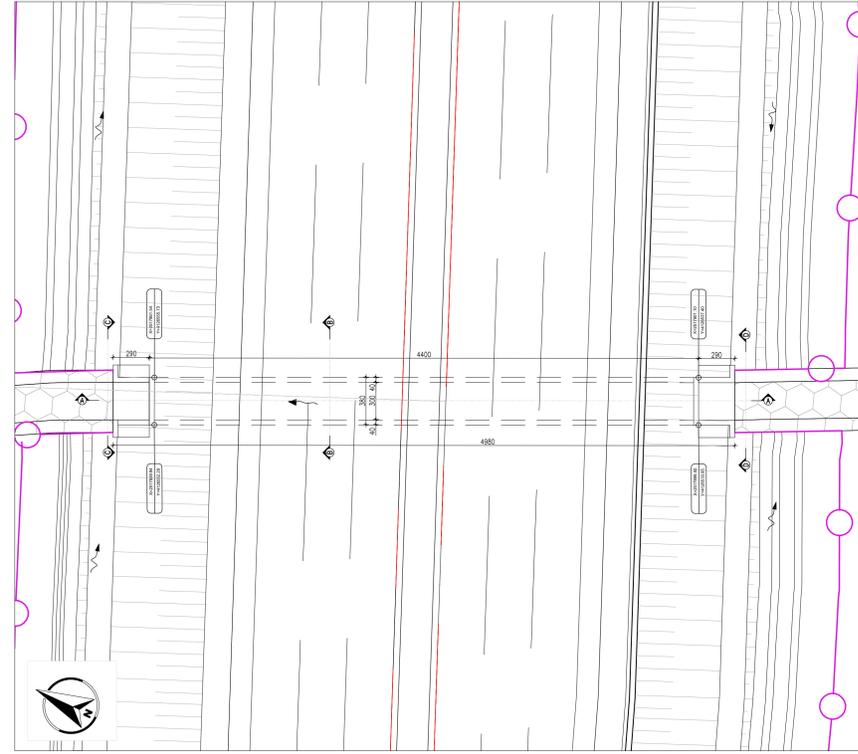


SEZIONE B-B
SCALA 1:50

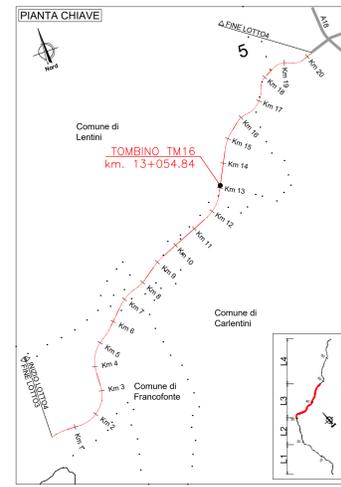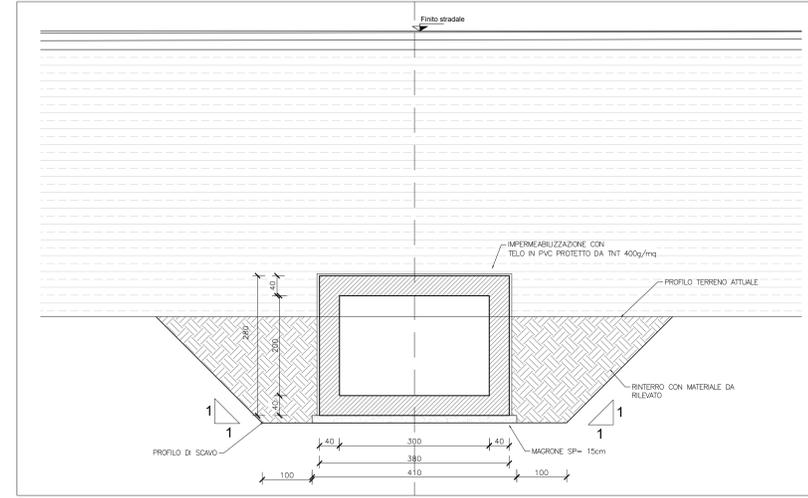


PIANTA
SCALA 1:100

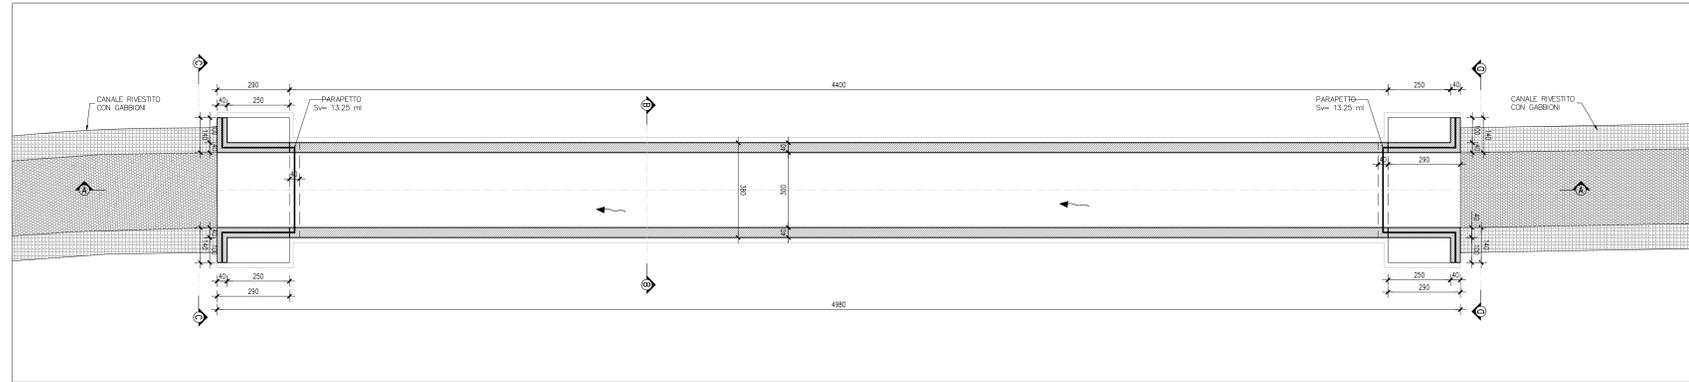


SEZIONE C-C
SCALA 1:50

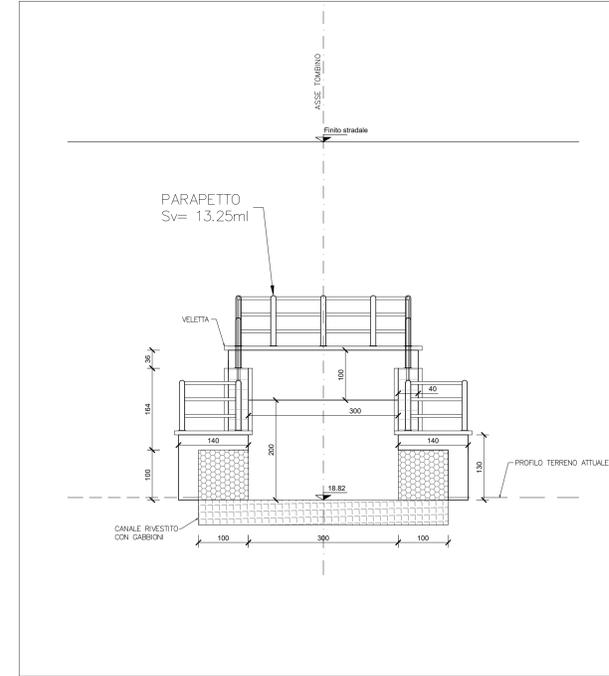


DETTAGLIO IMPERMEABILIZZAZIONE
SCALA 1:20

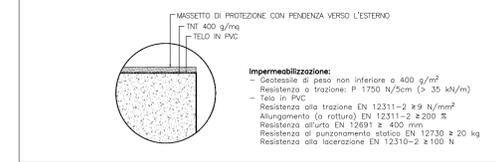


PARTICOLARE PARAPETTO
SCALA 1:20

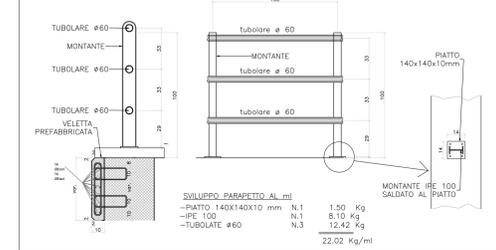

SEZIONE A-A
SCALA 1:100

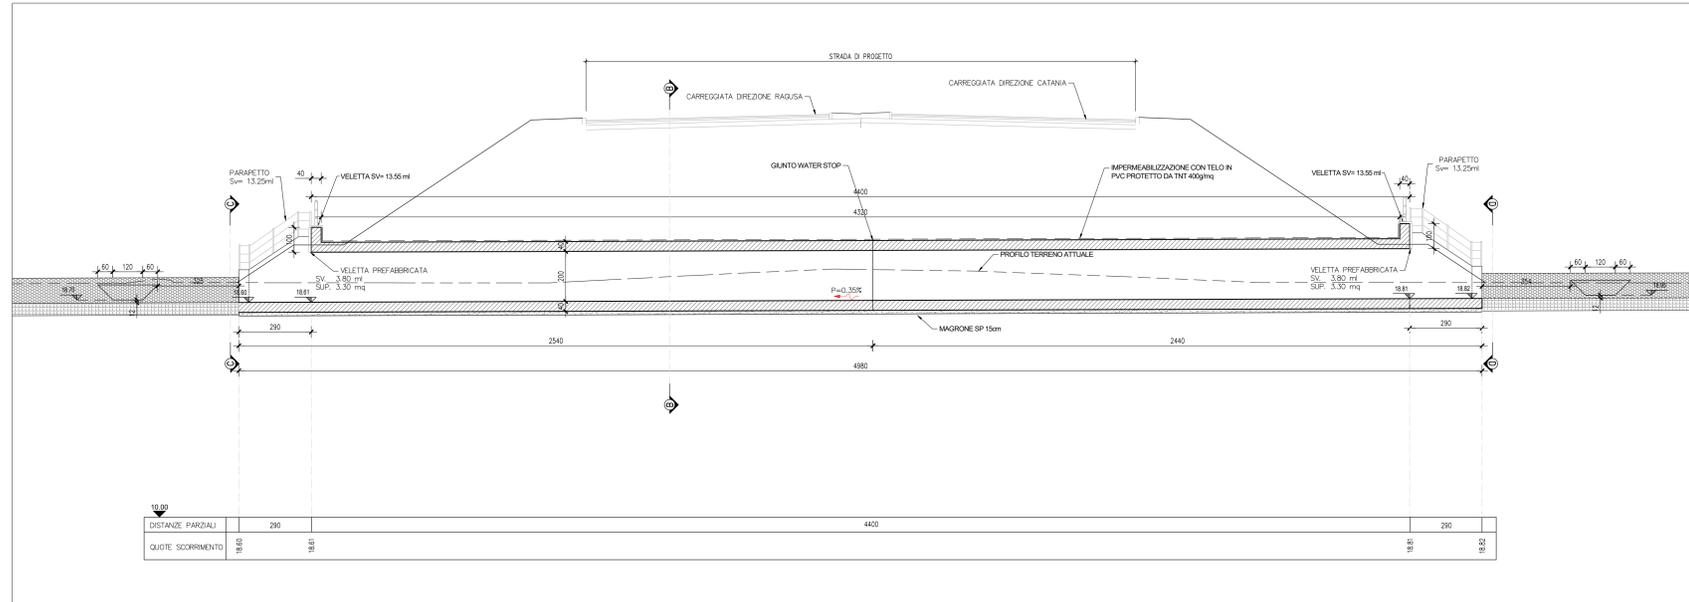

SEZIONE D-D
SCALA 1:50

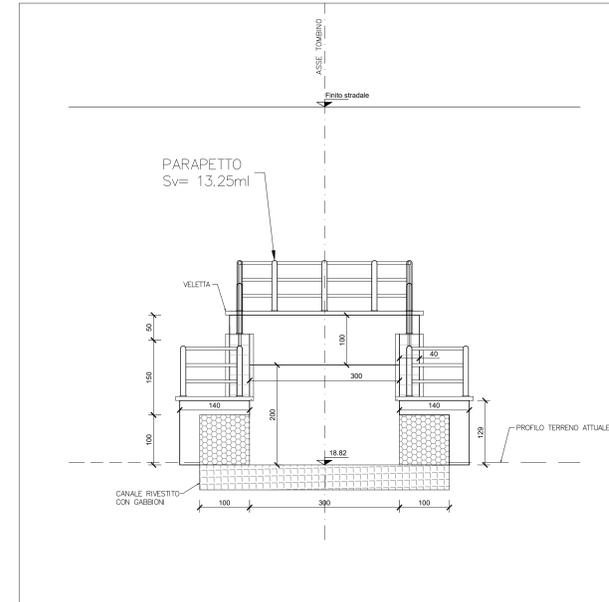

sanas
GRUPPO FS ITALIANE

Direzione Progettazione e Realizzazione Lavori

ITINERARIO RAGUSA-CATANIA
Collegamento viario compreso tra lo Svincolo della S.S. 514 "di Chiaramonte" con la S.S. 115 e lo Svincolo della S.S. 194 "Ragusana"
LOTTO 4 - Dallo svincolo n. 8 "Francofonte" (compreso) allo svincolo della "Ragusana" (escluso)

PROGETTO ESECUTIVO COD. **PA898**

PROGETTAZIONE: ATI SINTAGMA - GP INGEGNERIA - COOPROGETTI - GDG - ICARIA - OMNISERVICE

PROGETTISTA RESPONSABILE DELL'INTEGRAZIONE DELLE PRESTAZIONI SPECIALISTICHE:
 Dott. Ing. Nando Graneri
 Ordine degli Ingegneri della Prov. di Perugia n° A351

IL GRUPPO DI PROGETTAZIONE:
Sintagma
 Dott. Ing. N. Graneri
 Dott. Ing. F. Pizzani
 Dott. Ing. A. Barattini
 Dott. Ing. A. Barattini
 Dott. Ing. A. Barattini

MANDANTI:
REGIONE UMBRA
 Dott. Ing. G. Guarnieri
 Dott. Ing. A. Spaventi
 Dott. Ing. A. Spaventi
 Dott. Ing. E.A.E. Orsi
 Dott. Ing. F. Orsi
 Dott. Ing. D. Caporossi
 Dott. Ing. F. Caporossi
 Dott. Ing. F. Caporossi

IL GEOLOGO:
 Dott. Geol. Giorgio Caporossi
 Ordine dei Geologi della Regione Umbra n° 308

IL COORDINATORE PER LA SICUREZZA IN FASI DI PROGETTAZIONE:
 Dott. Ing. Filippo Pambianco
 Ordine degli Ingegneri della Provincia di Perugia n° A1373

VISTO IL RESPONSABILE DEL PROCEDIMENTO
 Dott. Ing. Luigi Mapo

IL RESPONSABILE DEL PROCEDIMENTO:
ING. GIUSEPPE ROTICCI
 Dott. Ing. G. Rotticci

OPERE D'ARTE MINORI
TOMBINO SCATOLARE 3X2 AL KM 13+055
 Pianta, profili e sezioni

CODICE PROGETTO	NOVE FILE	REVISIONE	SCALA:
PROGETTO	LIV. PROG. N. PROG.		
LQ408Z E 2101	T04TM16STRDIO1	C	Varie

C	Revisione a seguito di Rapporto di Verifica	Novembre 2021	F. Alacchiari	V. Rotticci	A. Graneri
A	Revisione a seguito Istruttoria Anas	Sett. 2021	F. Alacchiari	V. Rotticci	A. Graneri
B	Emissione	Giugno 2021	F. Alacchiari	V. Rotticci	A. Graneri
REV.	DESCRIZIONE	DATA	REDATTO	VERIFICATO	APPROVATO