




PIANTA
SCALA 1:100

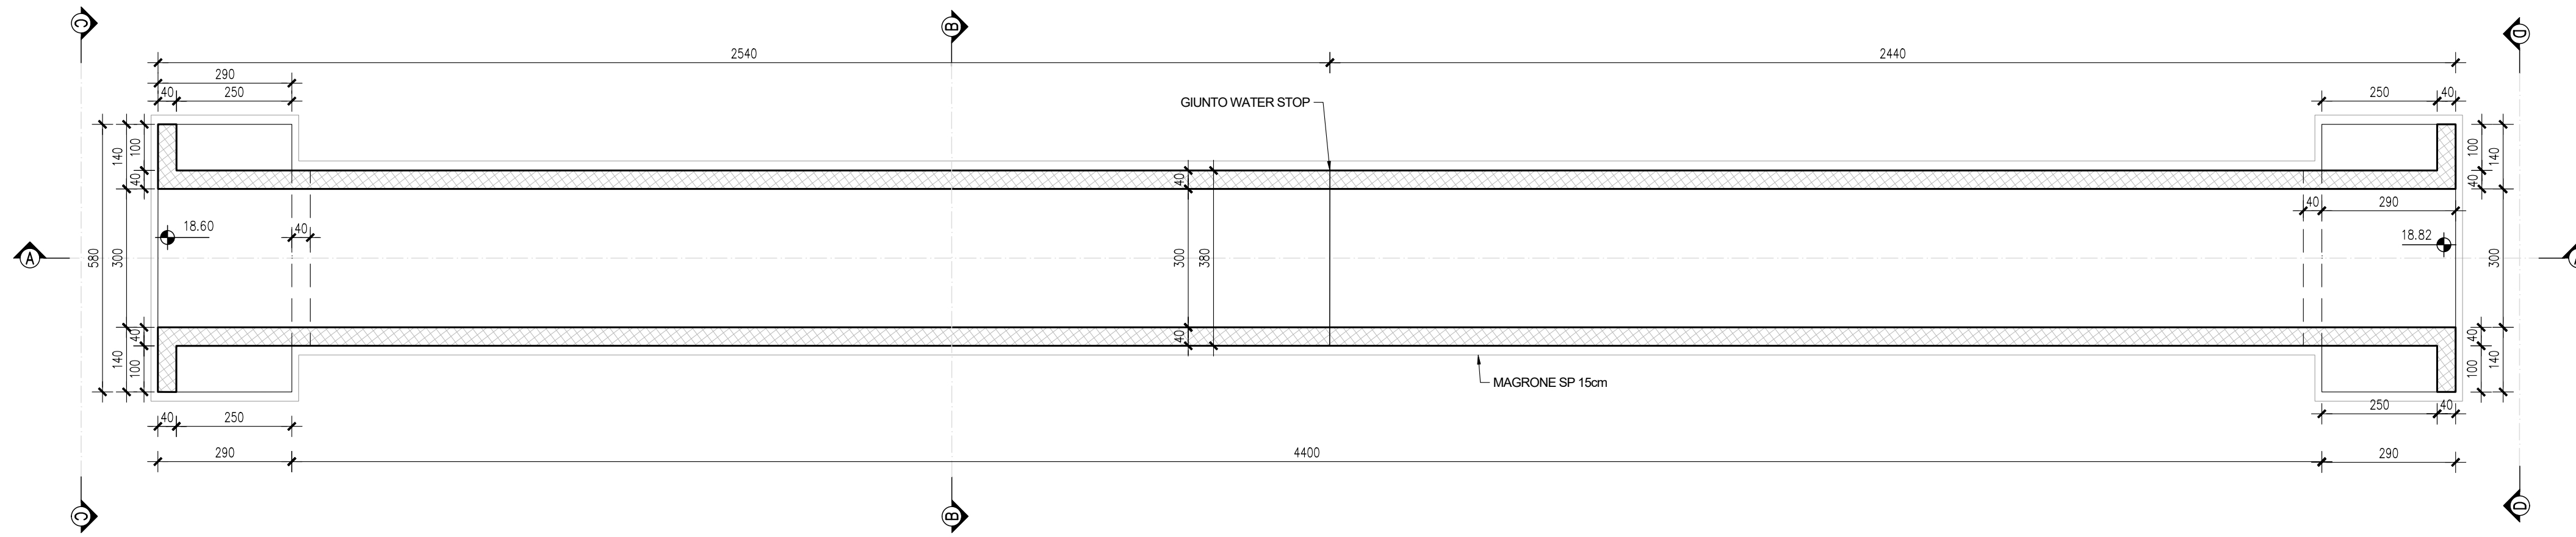


SEZIONE A-A
SCALA 1:100

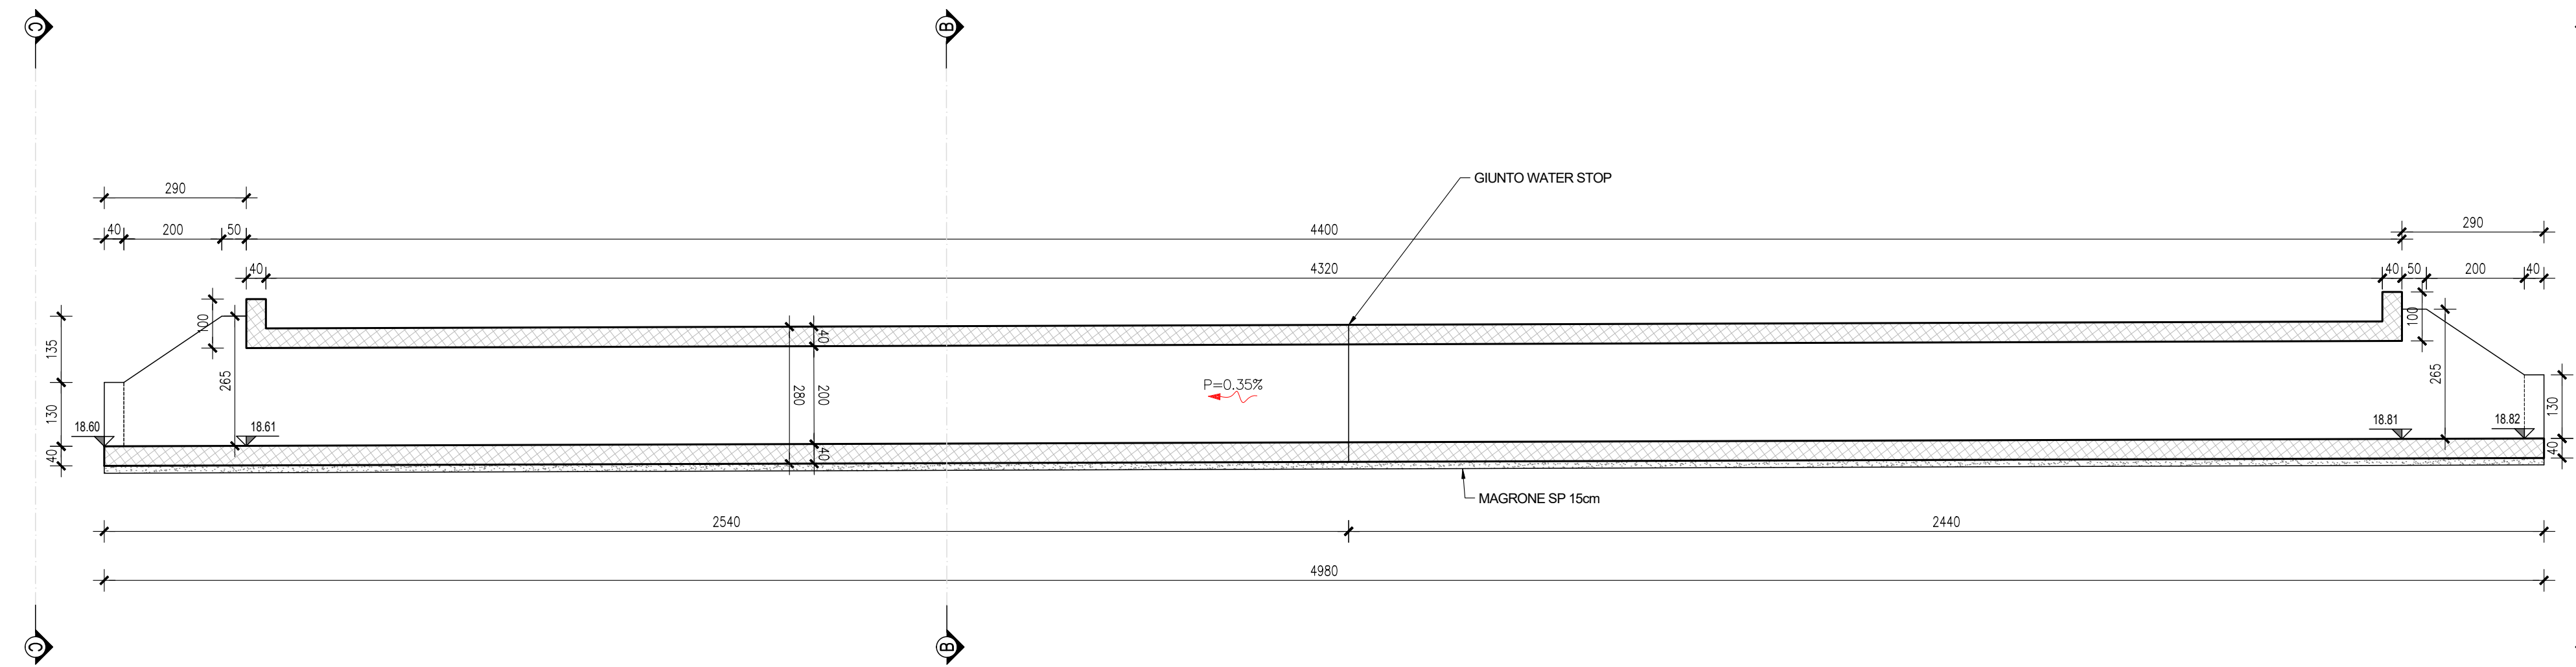



SEZIONE B-B
SCALA 1:50

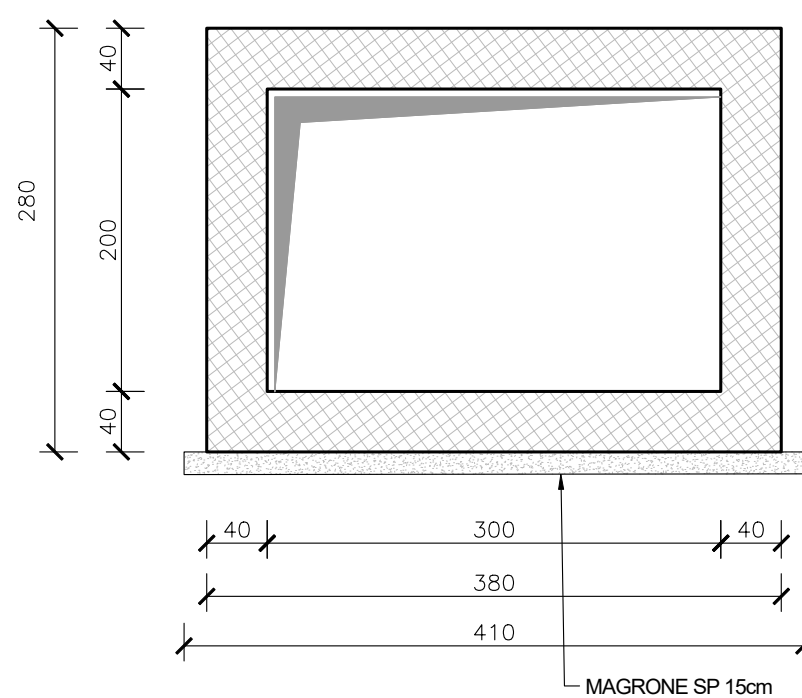


SEZIONE C-C
SCALA 1:50

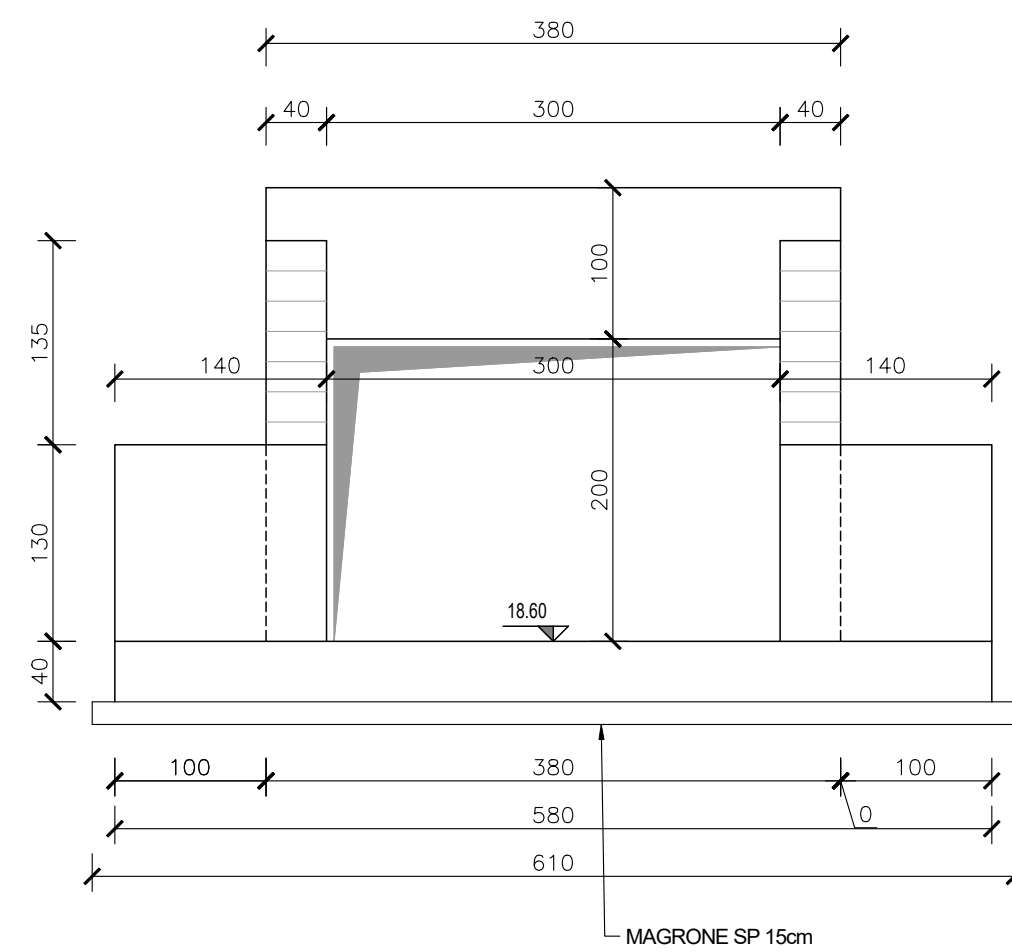

SEZIONE D-D
SCALA 1:50

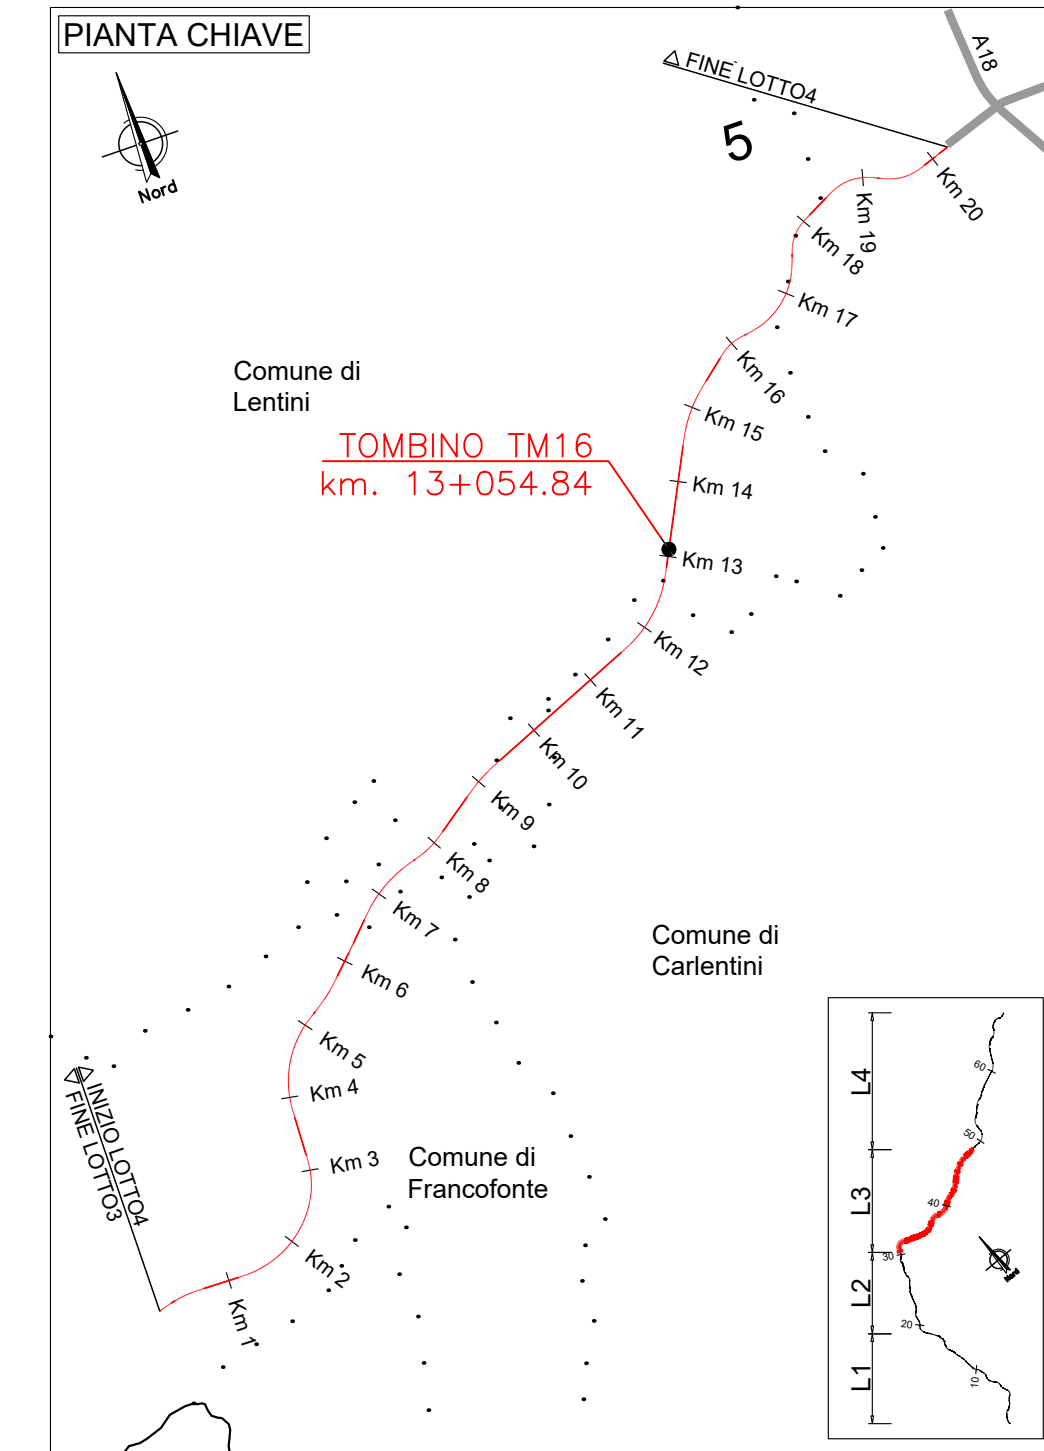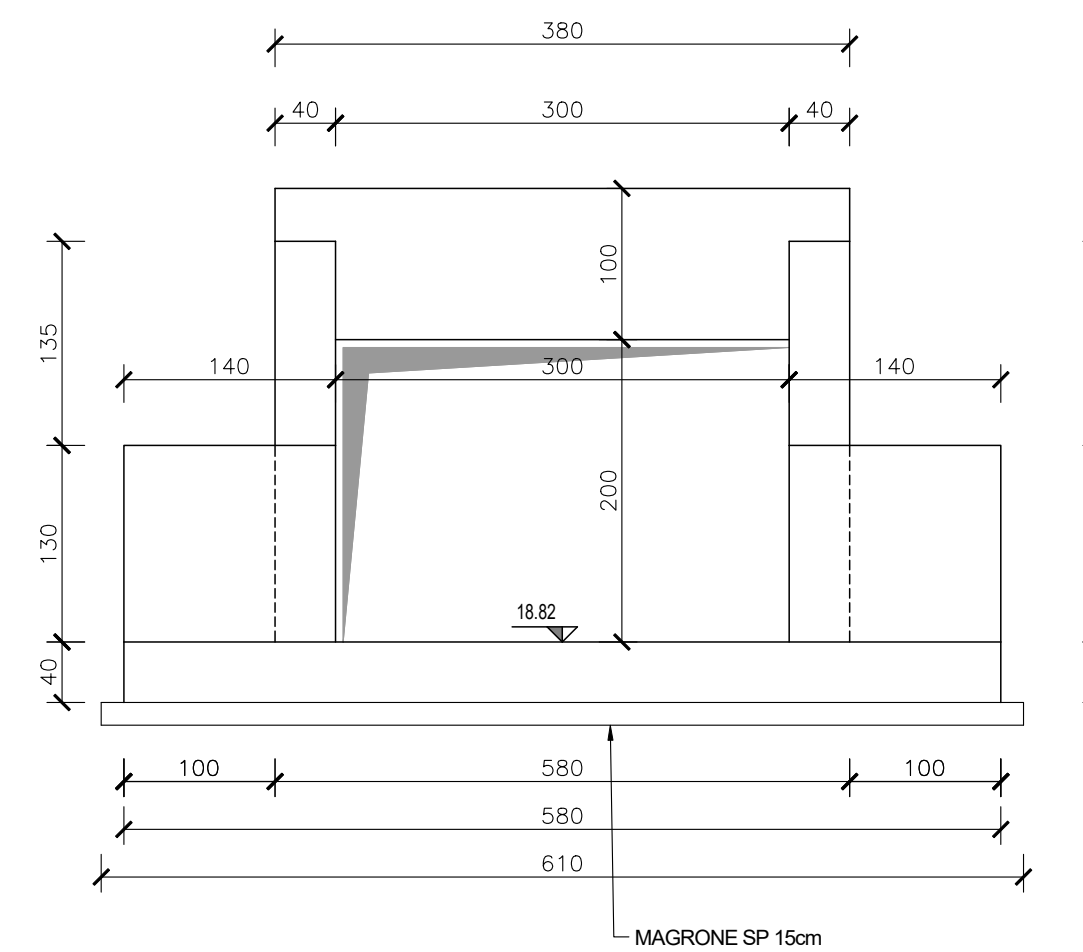

PART. GIUNTO WATER-STOP
SCALA 1:20

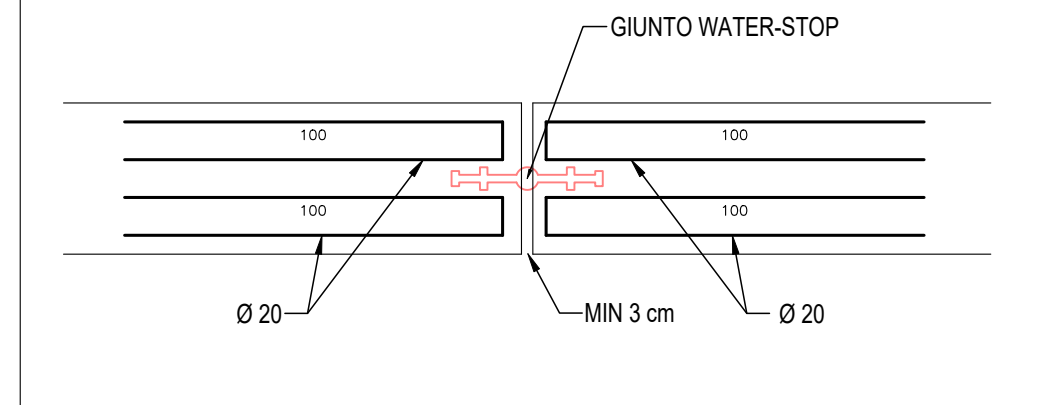

Direzione Progettazione e Realizzazione Lavori

ITINERARIO RAGUSA-CATANIA
Collegamento viario compreso tra lo Svincolo della S.S. 514 "di Chiaramonte" con la S.S. 115 e lo Svincolo della S.S. 194 "Ragusana"
LOTTO 4 - Dallo svincolo n. 8 "Francofonte" (compreso) allo svincolo della "Ragusana"(escluso)

PROGETTO ESECUTIVO

COD. PA898

PROGETTAZIONE: ATI SINTAGMA - GP INGEGNERIA - COOPROGETTI - GDG - ICARIA - OMNISERVICE

PROGETTISTA RESPONSABILE DELL'INTEGRAZIONE DELLE PRESTAZIONI SPECIALISTICHE:
Dott. Ing. Nando Granieri
Ordine degli Ingegneri della Prov. di Perugia n° A351



IL GRUPPO DI PROGETTAZIONE:

MANDATARIA:
Sintagma
Dott. Ing. N. Granieri, Dott. Ing. M. Abram, Dott. Ing. F. Durastanti, Dott. Ing. M. Biraghi Botta, Dott. Ing. V. Truffini, Dott. Arch. A. Bracchini, Dott. Ing. L. Gaigliardi, Dott. Geol. L. Neri, Dott. Geol. G. Cerquigini

MANDANTI:
GPI INGEGNERIA, G. Giubbico, G. Lucibello, A. Signorini, Dott. Arch. G. Guastella, E. Montanelli, Dott. Geol. M. Leonardi, A. Bela, Dott. Ing. G. Parente, E. A. E. Crimi, Dott. Arch. L. Ragazzo, M. Panfilii, Dott. Arch. A. Strati, P. Ghiselli, Dott. Arch. D. Pelle, Archeol. M. G. Liseno, D. Caraccioli, Dott. Ing. F. Aloe, S. Sassoni, Dott. Ing. A. Salvemini, C. Consorti, Dott. Ing. V. Rotisciani, G. Palmi, Dott. Ing. V. Piarso, F. Maschioni, Dott. Ing. V. Piarso, C. Sugaroni, Dott. Ing. P. Agnello, G. Verri Supplizi, V. Piarso, C. Sugaroni

IL GEOLOGO:
Dott. Geol. Giorgio Cerquigini
Ordine dei Geologi della Regione Umbria n° 108

IL COORDINATORE PER LA SICUREZZA IN FASE DI PROGETTAZIONE:
Dott. Ing. Filippo Pambianco
Ordine degli Ingegneri della Provincia di Perugia n° A1373

IL RESPONSABILE DI PROGETTO:
Vladimiro Rotisciani
Ingegnere n° A376
Ordine degli Ingegneri della Provincia di Perugia



VISTO IL RESPONSABILE DEL PROCEDIMENTO
Dott. Ing. Luigi Mupo

OPERE D'ARTE MINORI
TOMBINO SCATOLARE 3X2 AL KM 13+055
Carpenterie

CODICE PROGETTO		NOME FILE		REVISIONE	SCALA:
PROGETTO	LEV. PROG.	N. PROG.	T04TM16STRCP01A	A	Varie
LO408Z	E	2101	T04TM16STRCP01		
REV.	DESCRIZIONE	DATA	REDATTO	VERIFICATO	APPROVATO
A	Emissione	Giugno 2021	F. Macchioni	V. Rotisciani	N. Granieri