




SEZIONE B-B  
SCALA 1:50

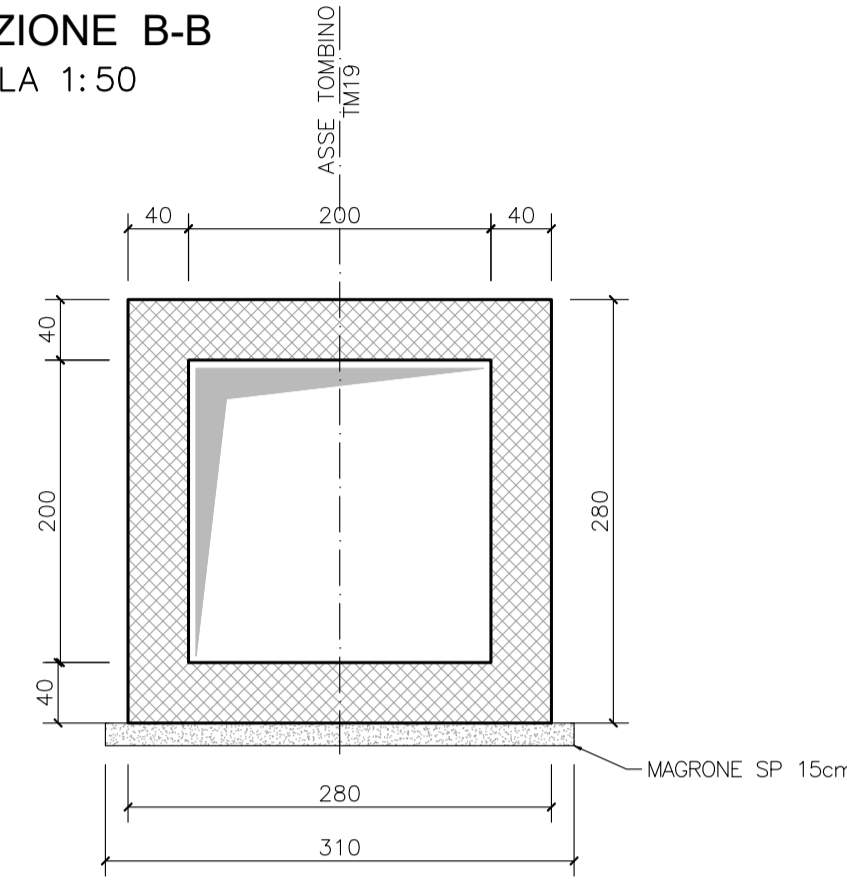


SEZIONE C-C  
SCALA 1:50

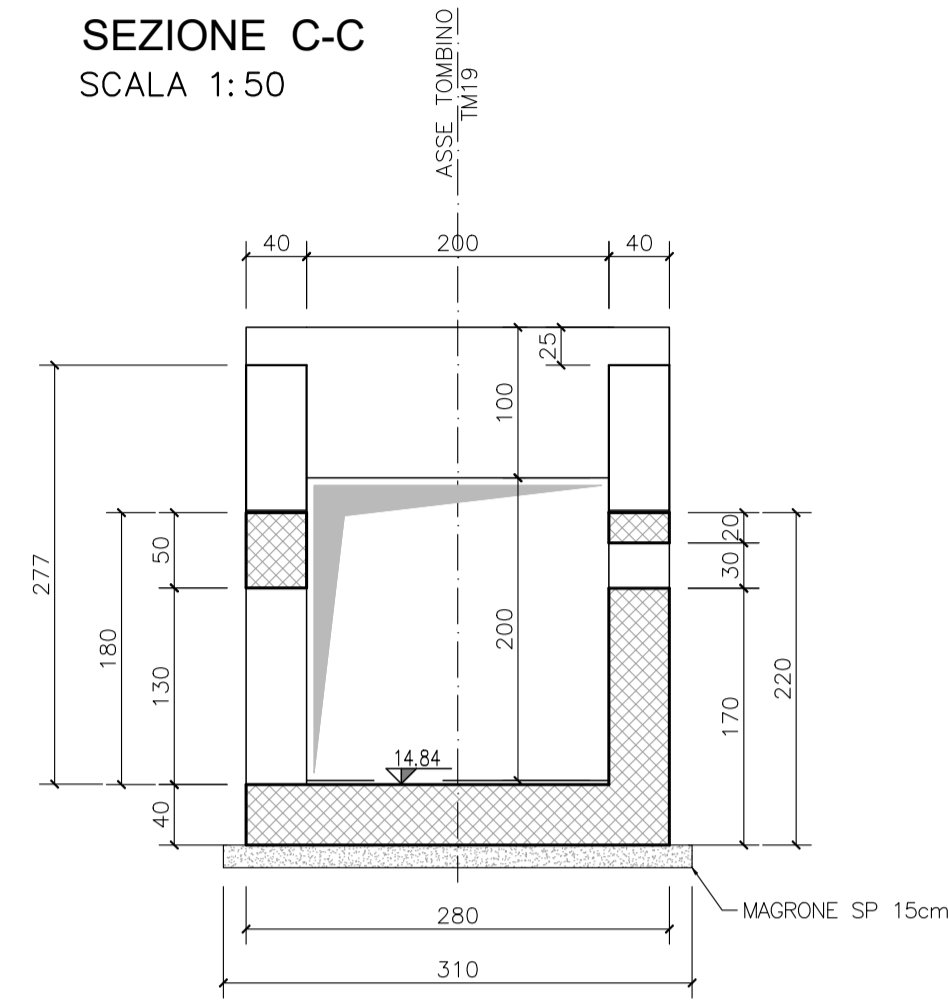



SEZIONE D-D  
SCALA 1:50

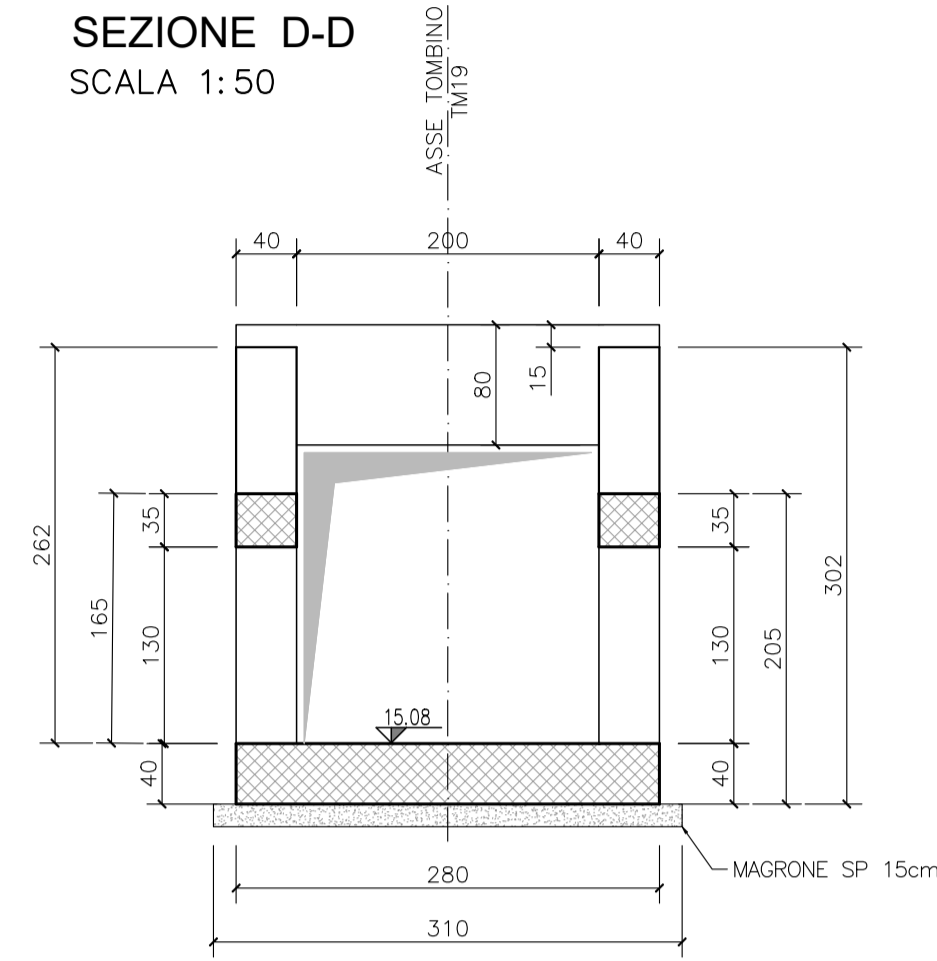


SEZIONE A-A  
SCALA 1:100

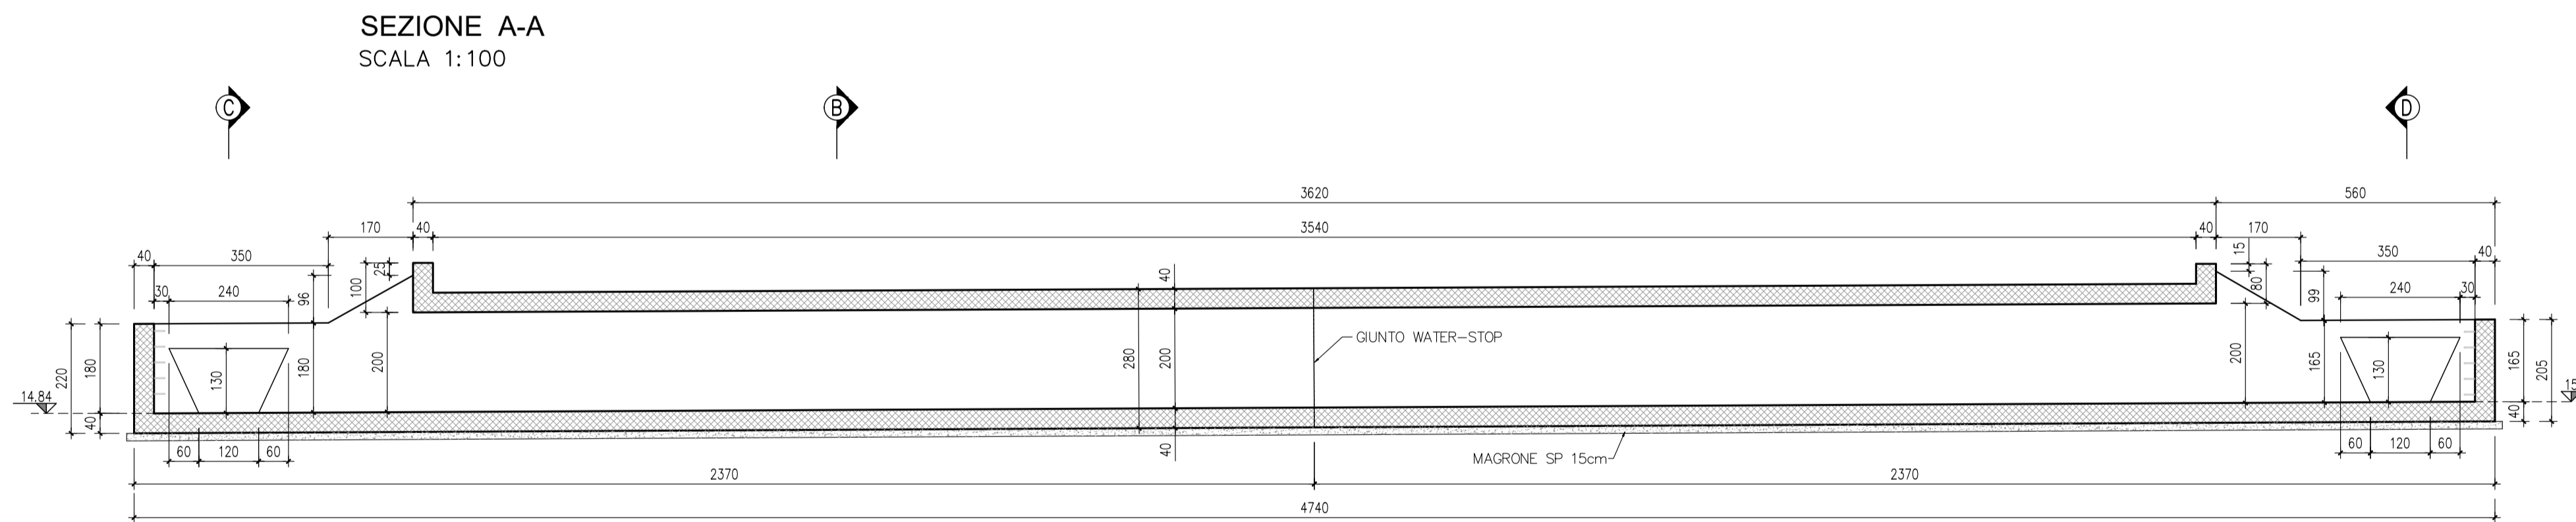

PIANTA  
SCALA 1:100

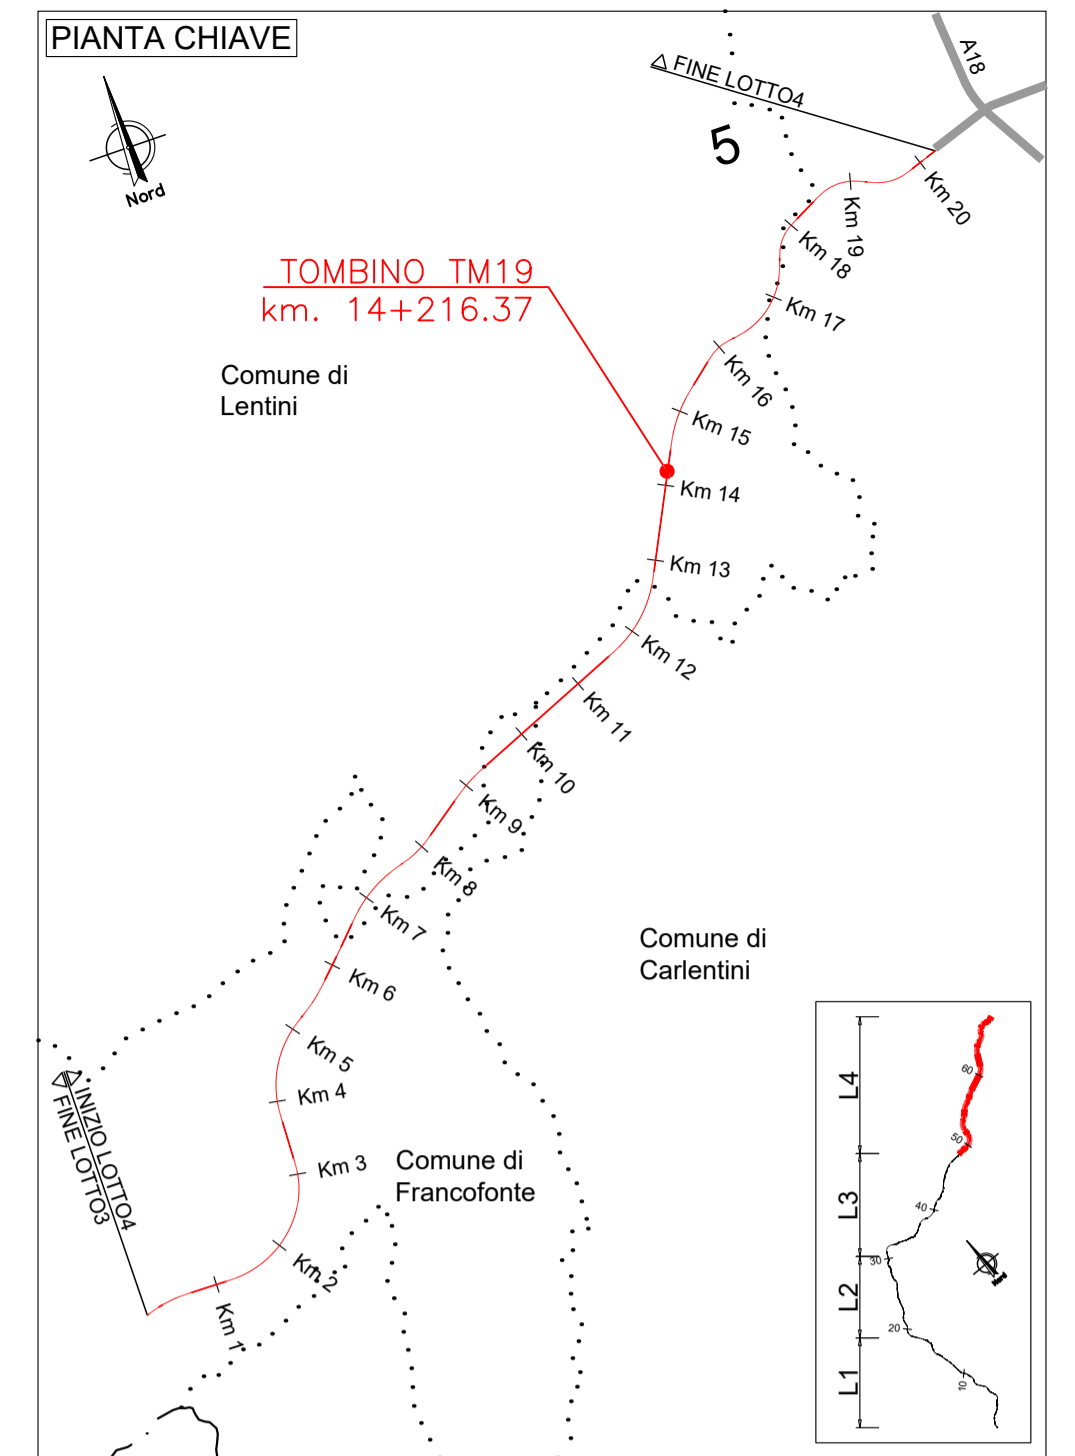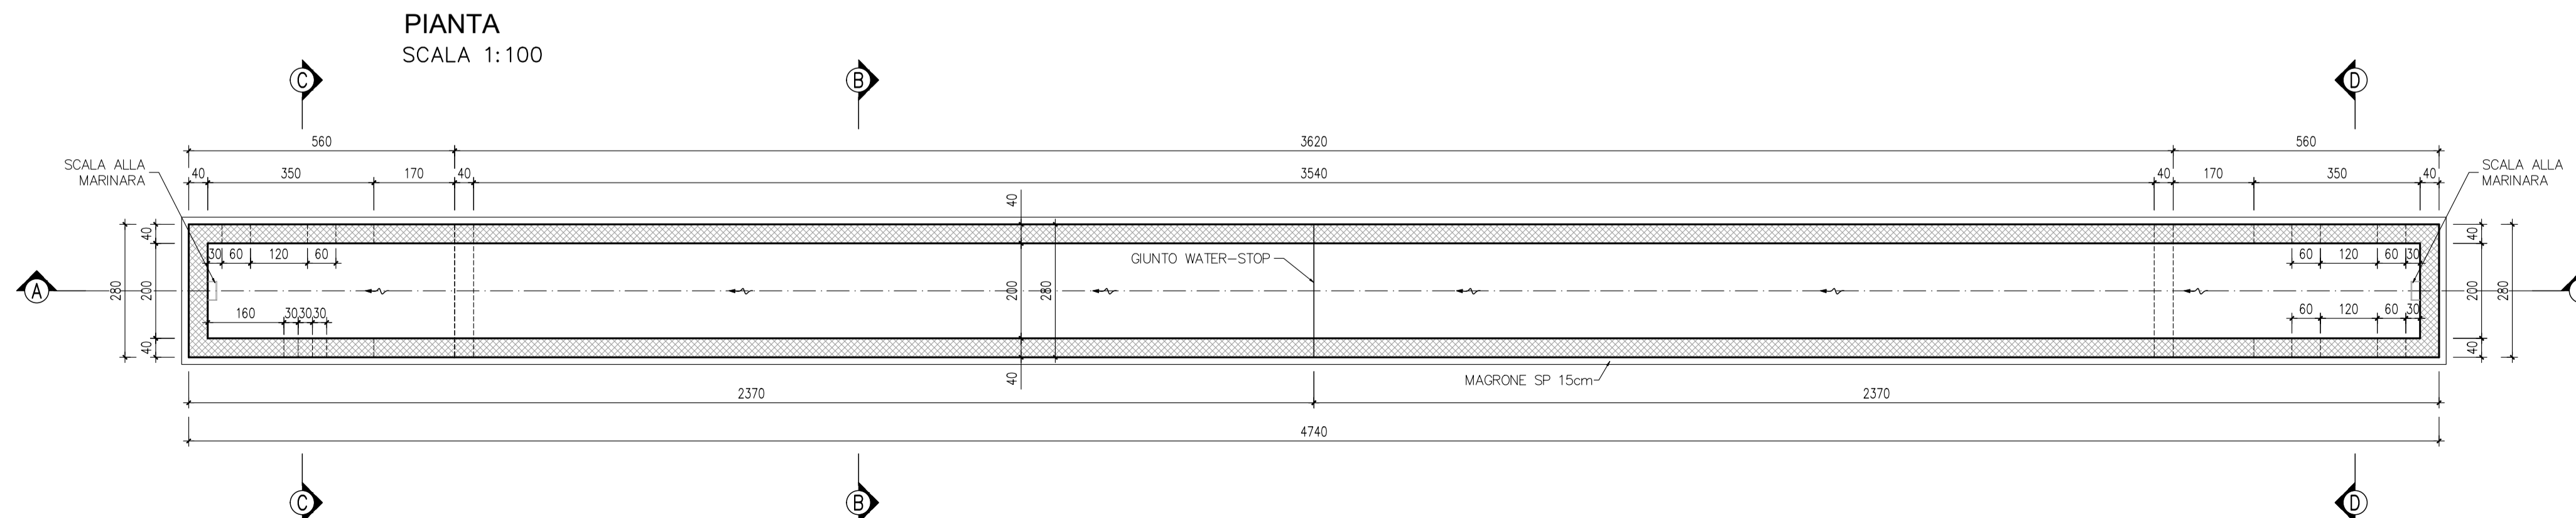

PART. GIUNTO WATER-STOP  
SCALA 1:20

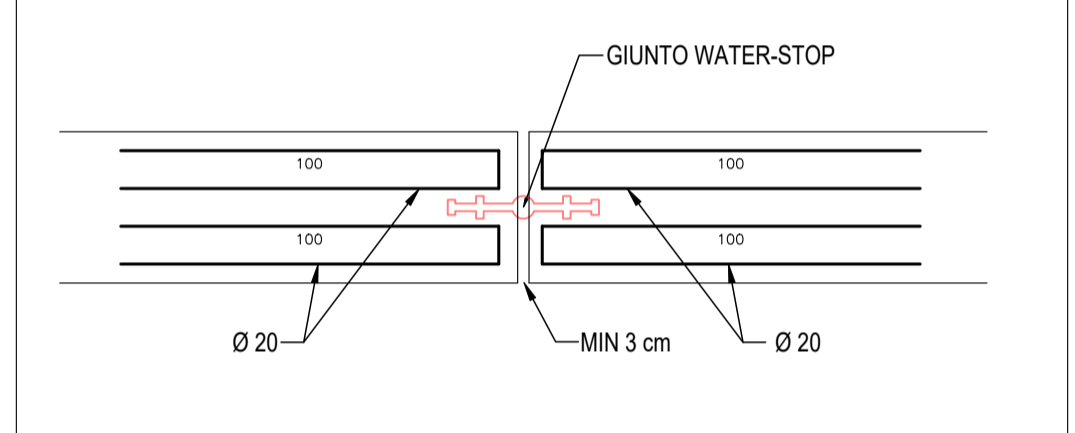

Direzione Progettazione e Realizzazione Lavori

**ITINERARIO RAGUSA-CATANIA**  
Collegamento viario compreso tra lo Svincolo della S.S. 514 "di Chiaramonte" con la S.S. 115 e lo Svincolo della S.S. 194 "Ragusana"  
LOTTO 4 - Dallo svincolo n. 8 "Francoforte" (compreso) allo svincolo della "Ragusana"(escluso)

PROGETTO ESECUTIVO

COD. PA898

PROGETTAZIONE: ATI SINTAGMA - GP INGEGNERIA - COOPROGETTI - GDG - ICARIA - OMNISERVICE

PROGETTISTA RESPONSABILE DELL'INTEGRAZIONE DELLE PRESTAZIONI SPECIALISTICHE:

Dott. Ing. Nando Granieri  
Ordine degli Ingegneri della Prov. di Perugia n° A351

IL GRUPPO DI PROGETTAZIONE:

MANDATARIA: Sintagma  
Dott. Ing. N. Granieri  
Dott. Ing. F. Durastanti  
Dott. Ing. V. Truffini  
Dott. Arch. A. Bracchini  
Dott. Ing. L. Neri

MANDANTI: GP Ingegneria  
Dott. Ing. G. Guadagni  
Dott. Ing. A. Signorini  
Dott. Ing. E. Maccioni  
Dott. Arch. A. Bala  
Dott. Arch. E. A. E. Crimi  
Dott. Ing. M. Panfili  
Dott. Arch. P. Ghiselli  
Dott. Ing. D. Pelle

IL GEOLOGO:  
Dott. Geol. Giorgio Cerquigini  
Ordine dei Geologi della Regione Umbria n° 108

Dott. Ing. G. Lucibello  
Dott. Arch. G. Guastella  
Dott. Geol. M. Leonardi  
Dott. Ing. G. Parente  
Dott. Ing. L. Ragnacci  
Dott. Arch. A. Strati  
Architect. M. G. Liseno

IL COORDINATORE PER LA SICUREZZA IN FASE DI PROGETTAZIONE:  
Dott. Ing. Filippo Pambianco  
Ordine degli Ingegneri della Provincia di Perugia n° A1373

Dott. Ing. D. Caraccioli  
Dott. Ing. S. Sassoni  
Dott. Ing. C. Consorti  
Dott. Ing. F. Aloe  
Dott. Ing. A. Salvemini

VISTO IL RESPONSABILE DEL PROCEDIMENTO  
Dott. Ing. Luigi Mupo

Dott. Ing. V. Rotisciani  
Dott. Ing. G. Pelli  
Dott. Ing. F. Macchioni  
Dott. Ing. P. Agnello

IL RESPONSABILE DI PROGETTO: V. Rotisciani  
Dott. Ing. V. Rotisciani  
Ordine degli Ingegneri della Provincia di Perugia n° A376

OPERE D'ARTE MINORI  
TOMBINO SCATOLARE 2X2 AL KM 14+216  
Carpenterie

PROGETTO	LEV. MOD.	N. PROG.	NOME FILE	REVISIONE	SCALA:
LO408Z	E	2101	TO4TM19STRCP01A	A	Varie
PROGETTO	ELAB.	ELAB.	T04TM19STRCP01		
REV.	DESCRIZIONE	DATA	REDATTO	VERIFICATO	APPROVATO
A	Emissione	Giugno 2021	F. Maccioni	V. Rotisciani	N. Granieri