




PLANIMETRIA DI PROGETTO

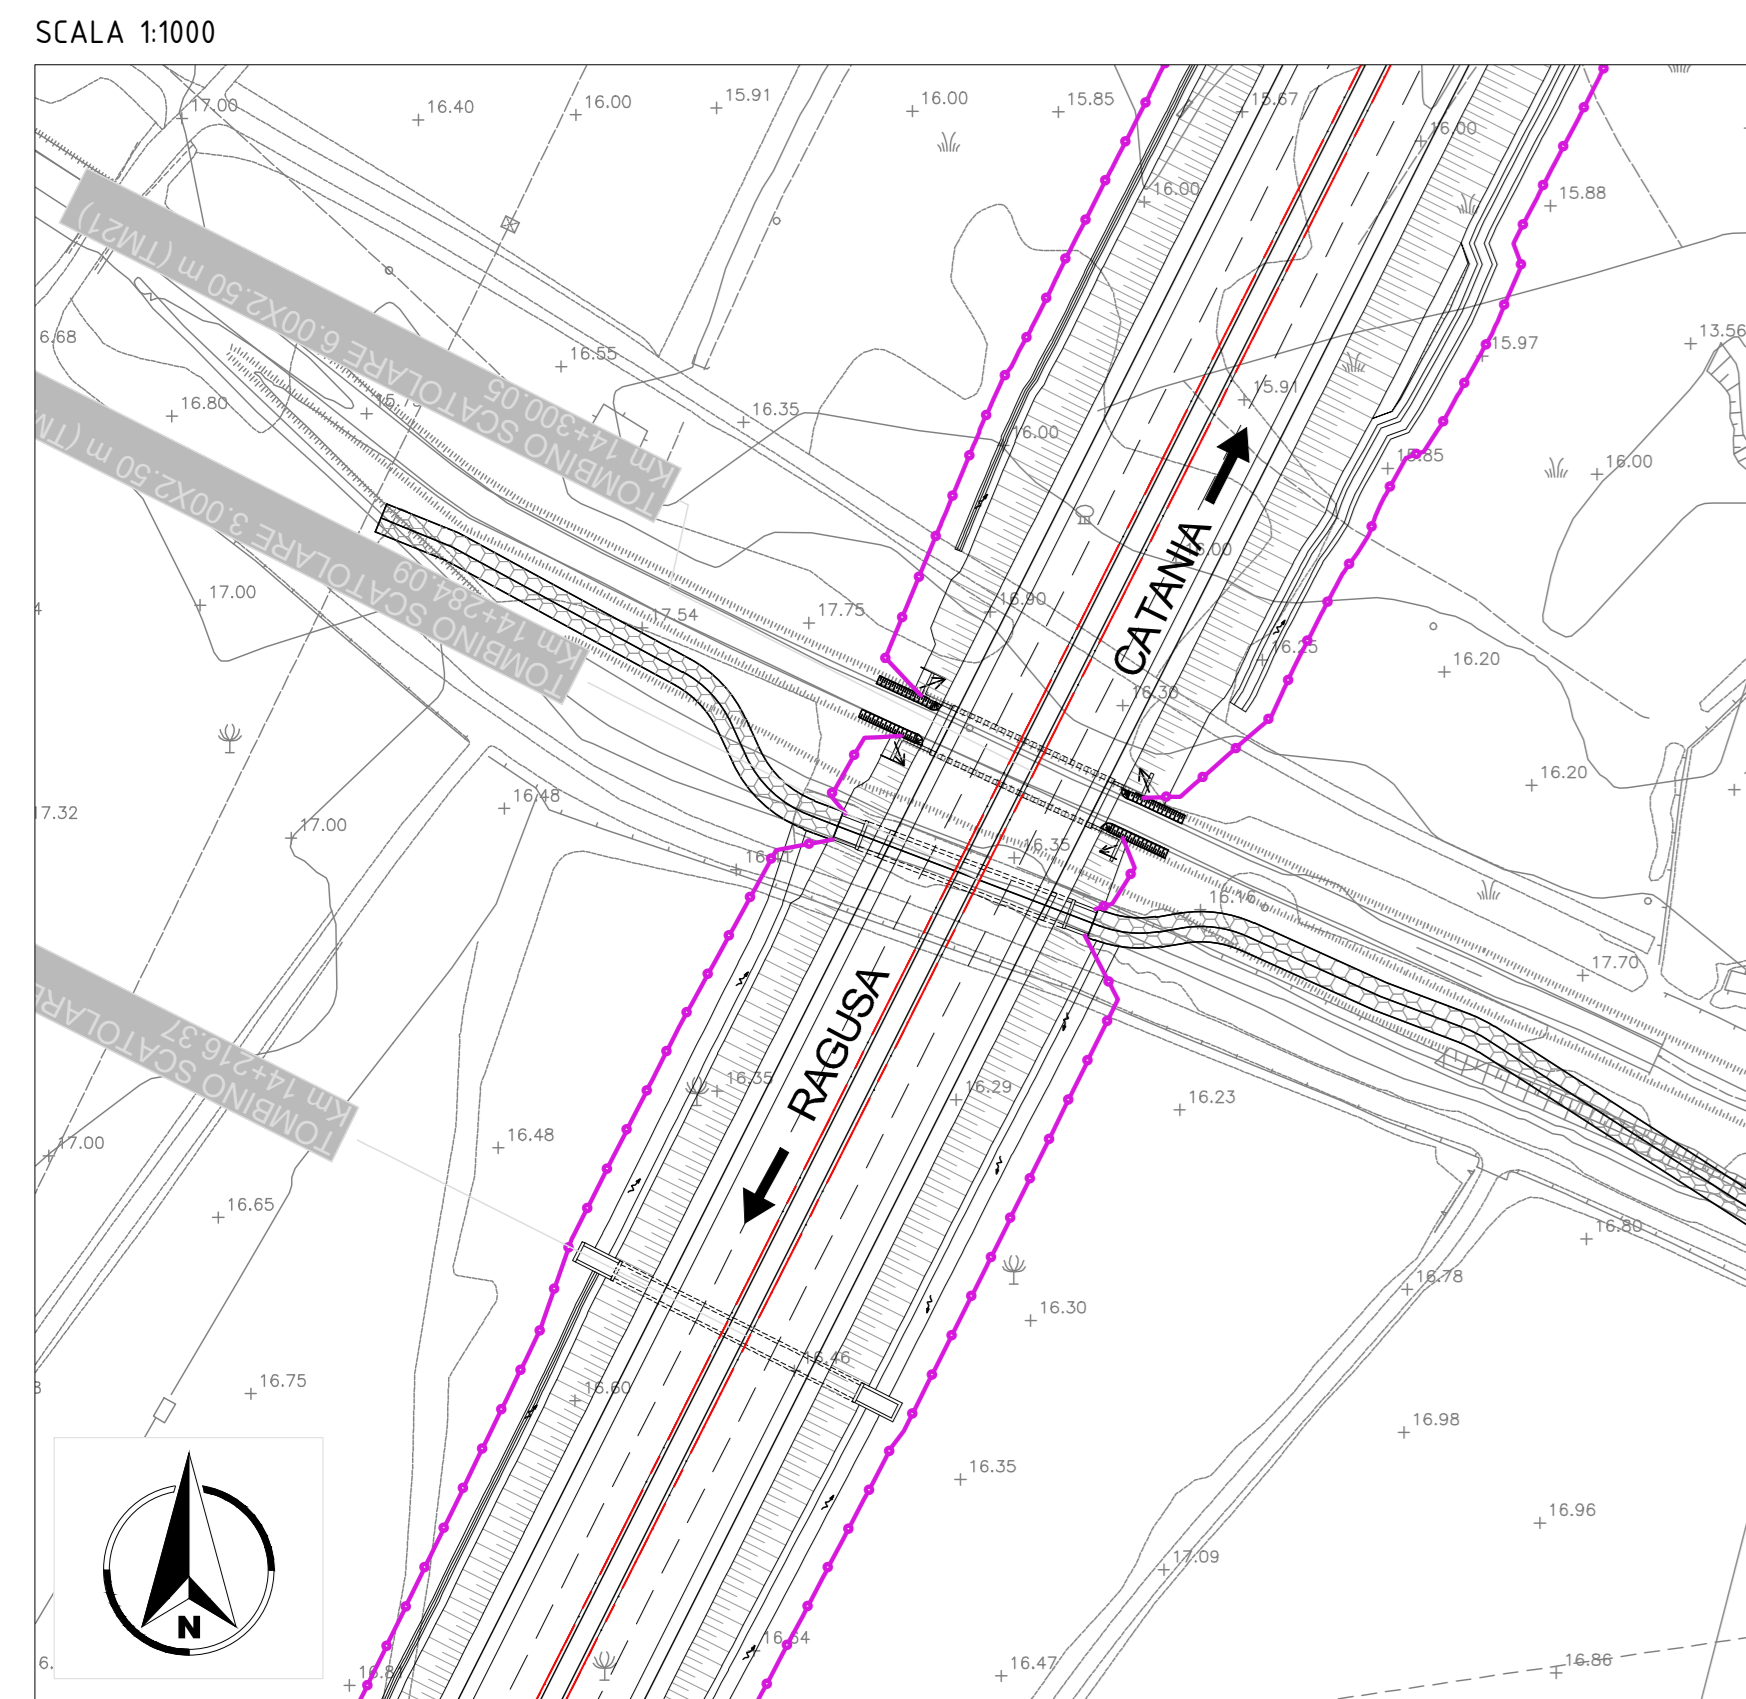



PLANIMETRIA

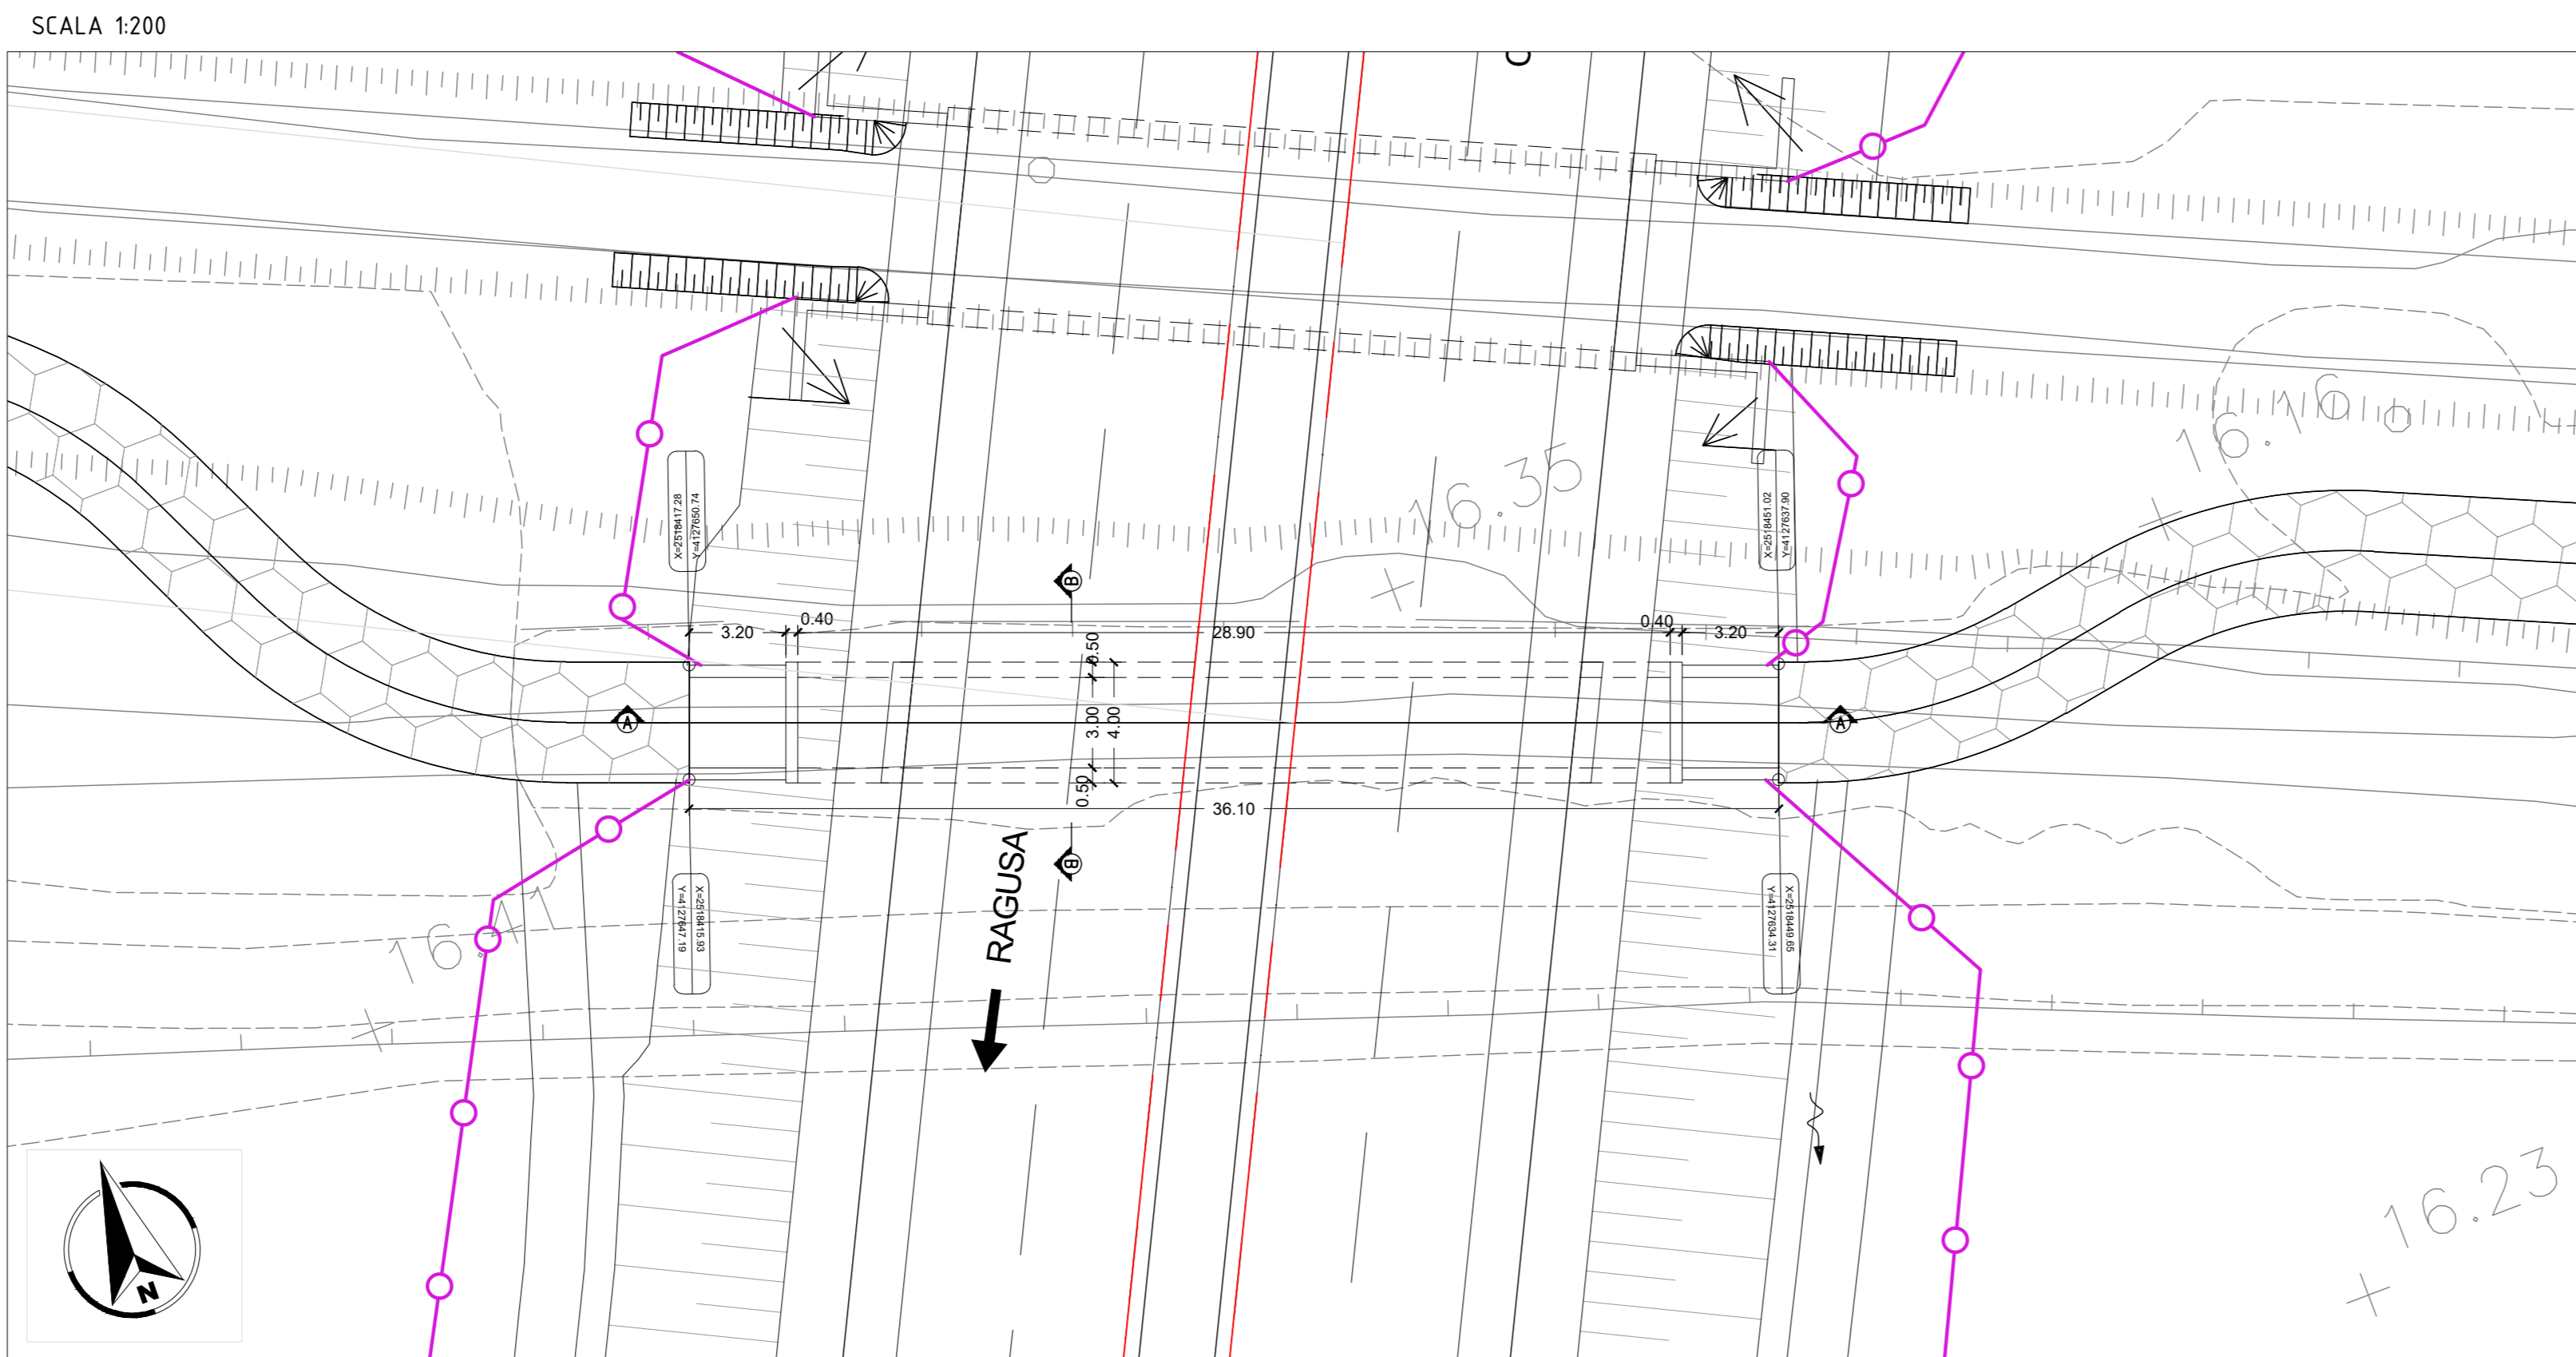


DETTAGLIO IMPERMEABILIZZAZIONE

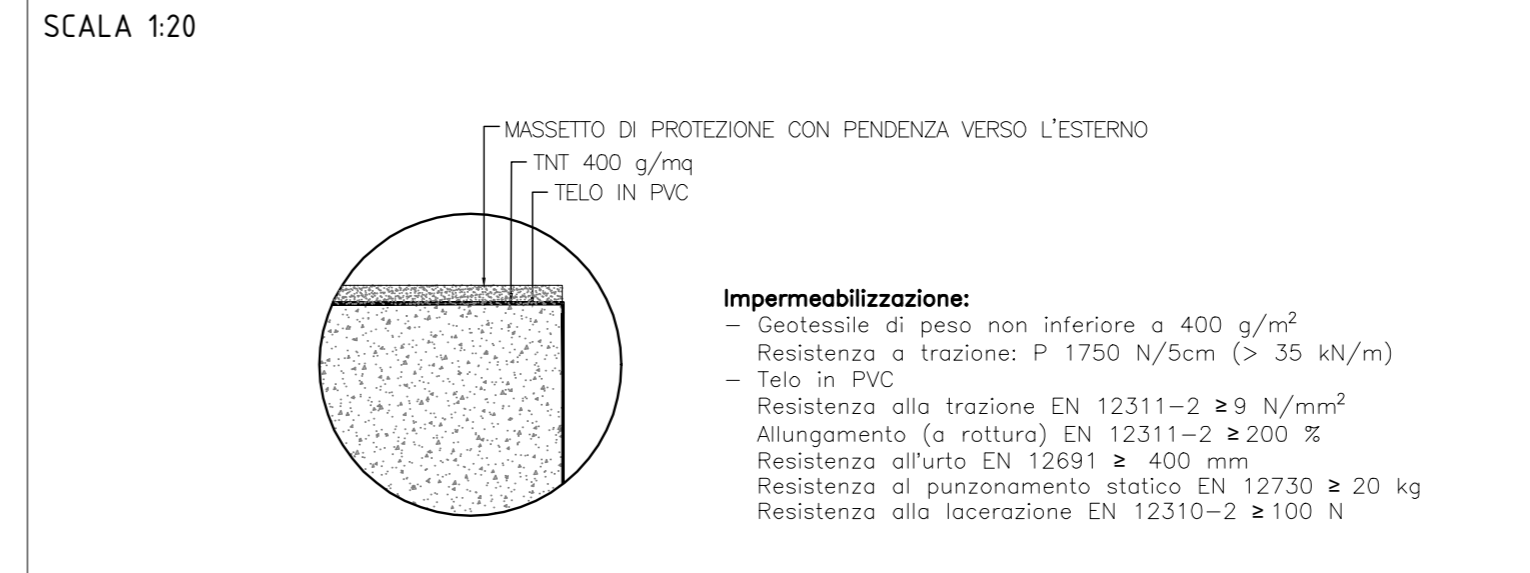


PARTICOLARE PARAPETTO

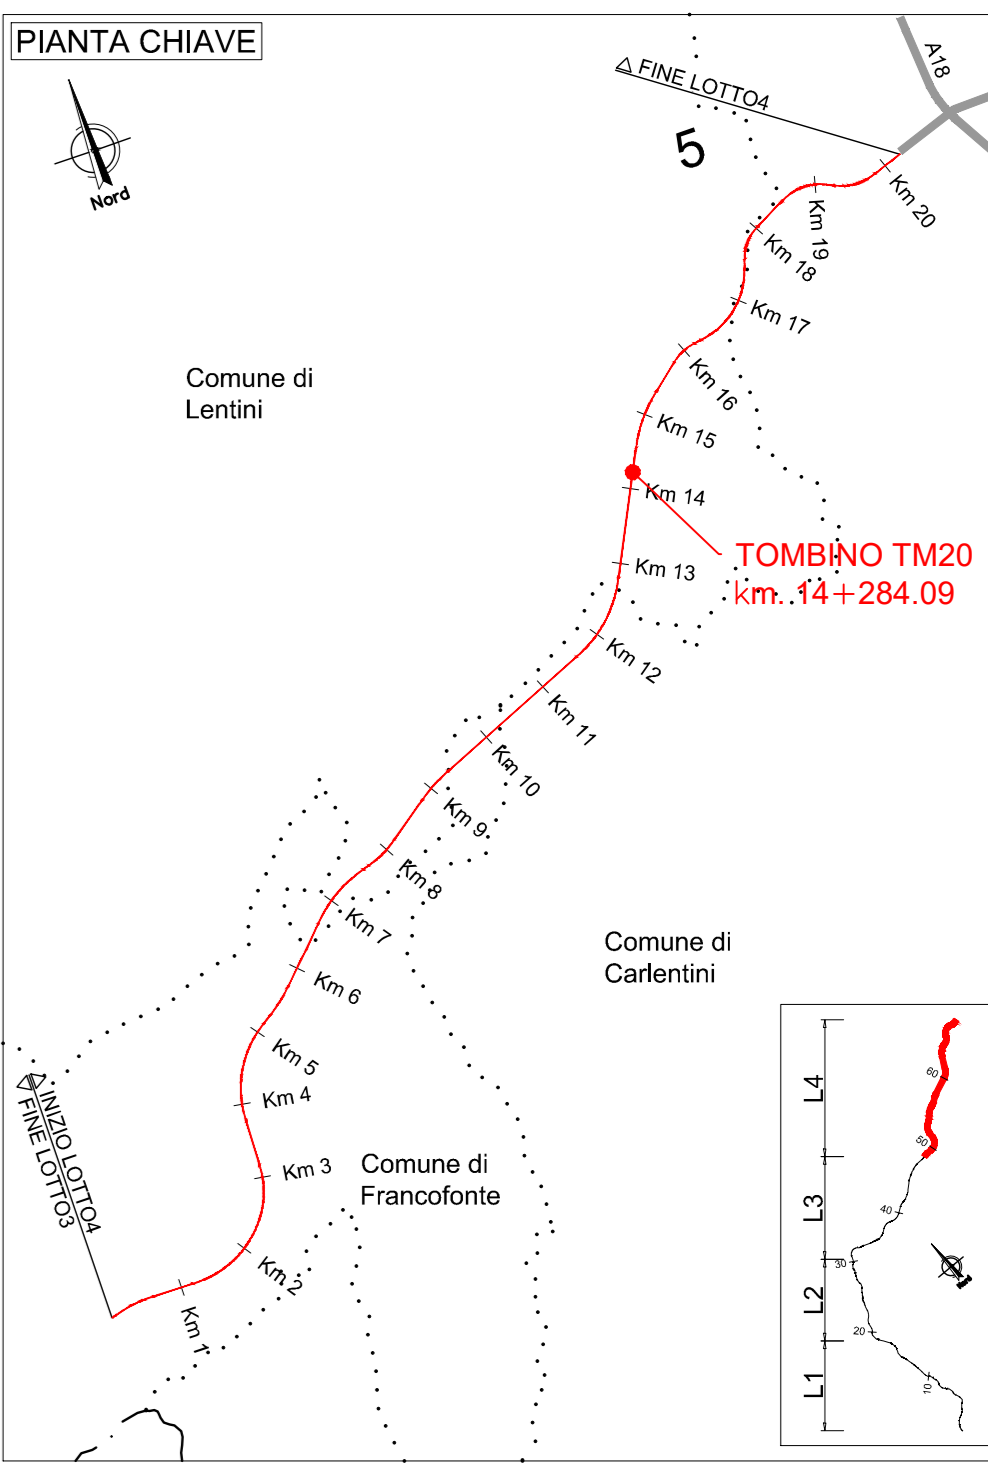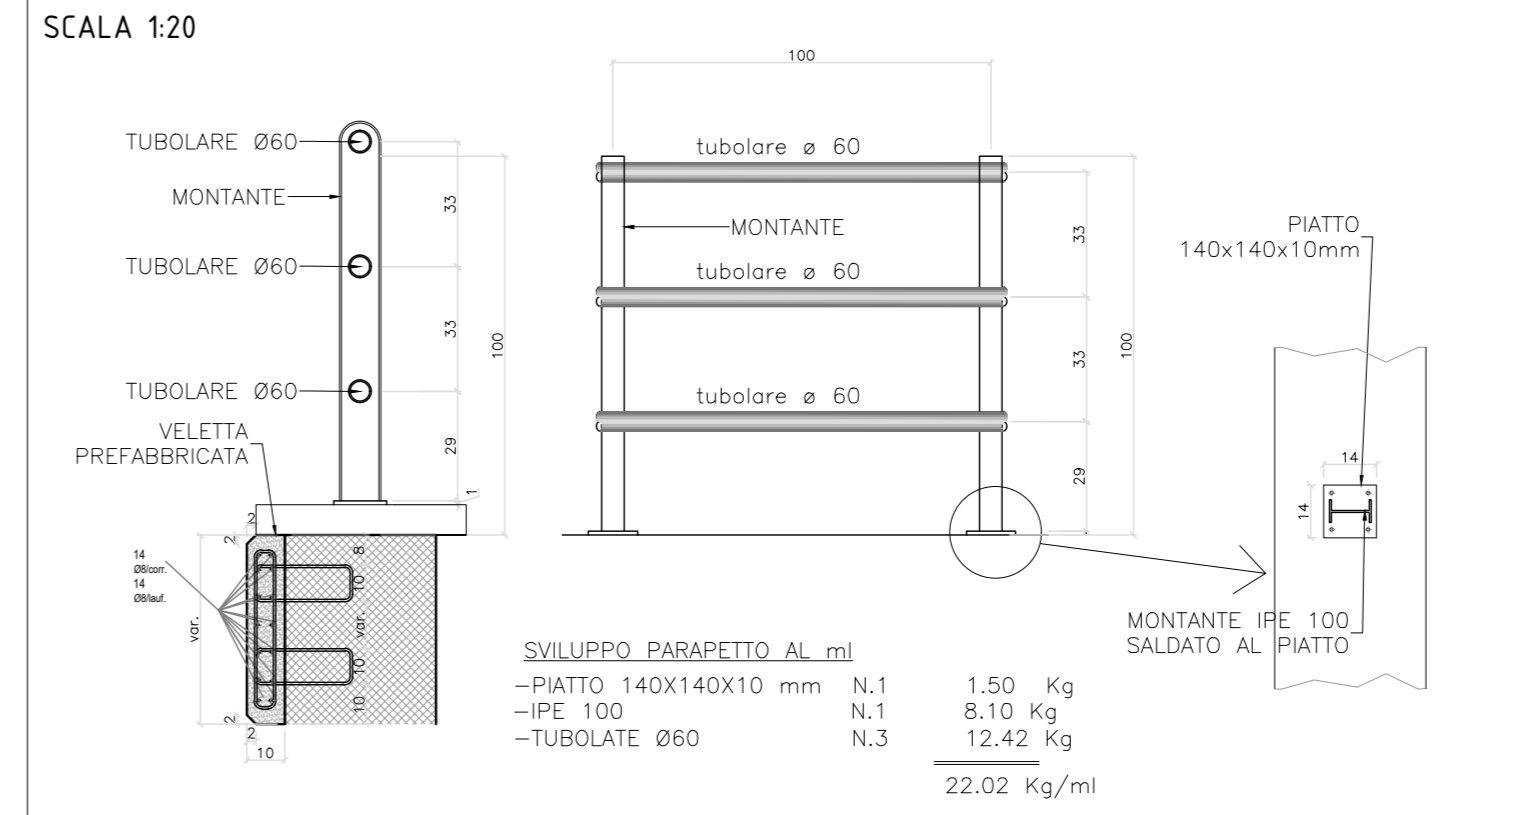


PIANTA

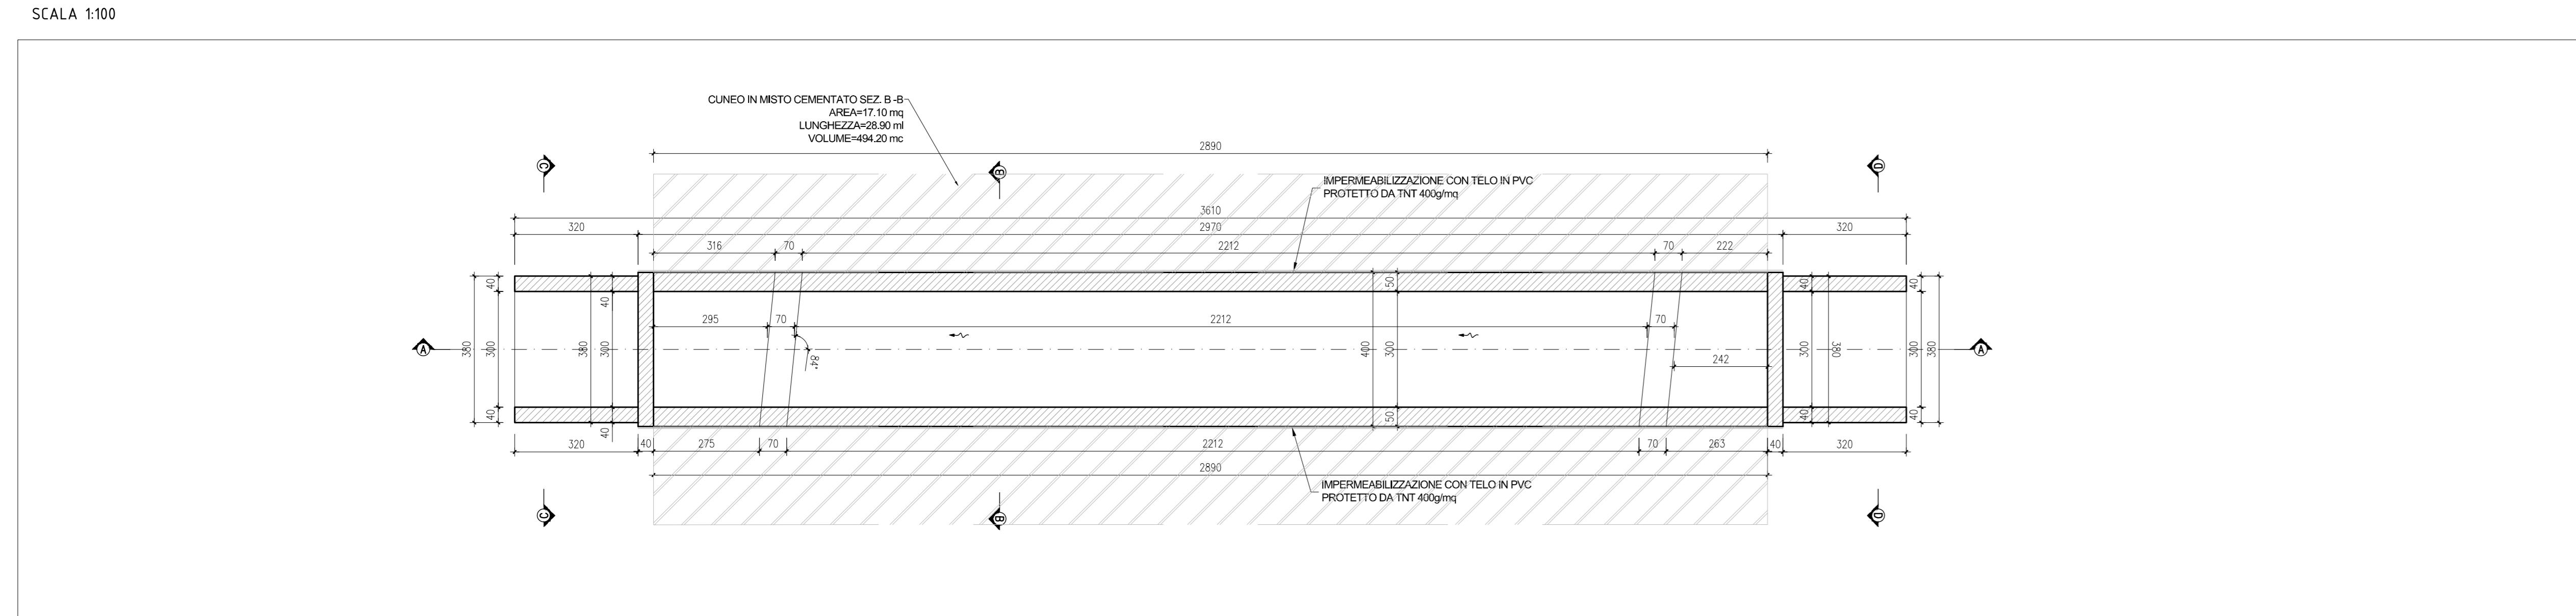


SEZIONE A-A

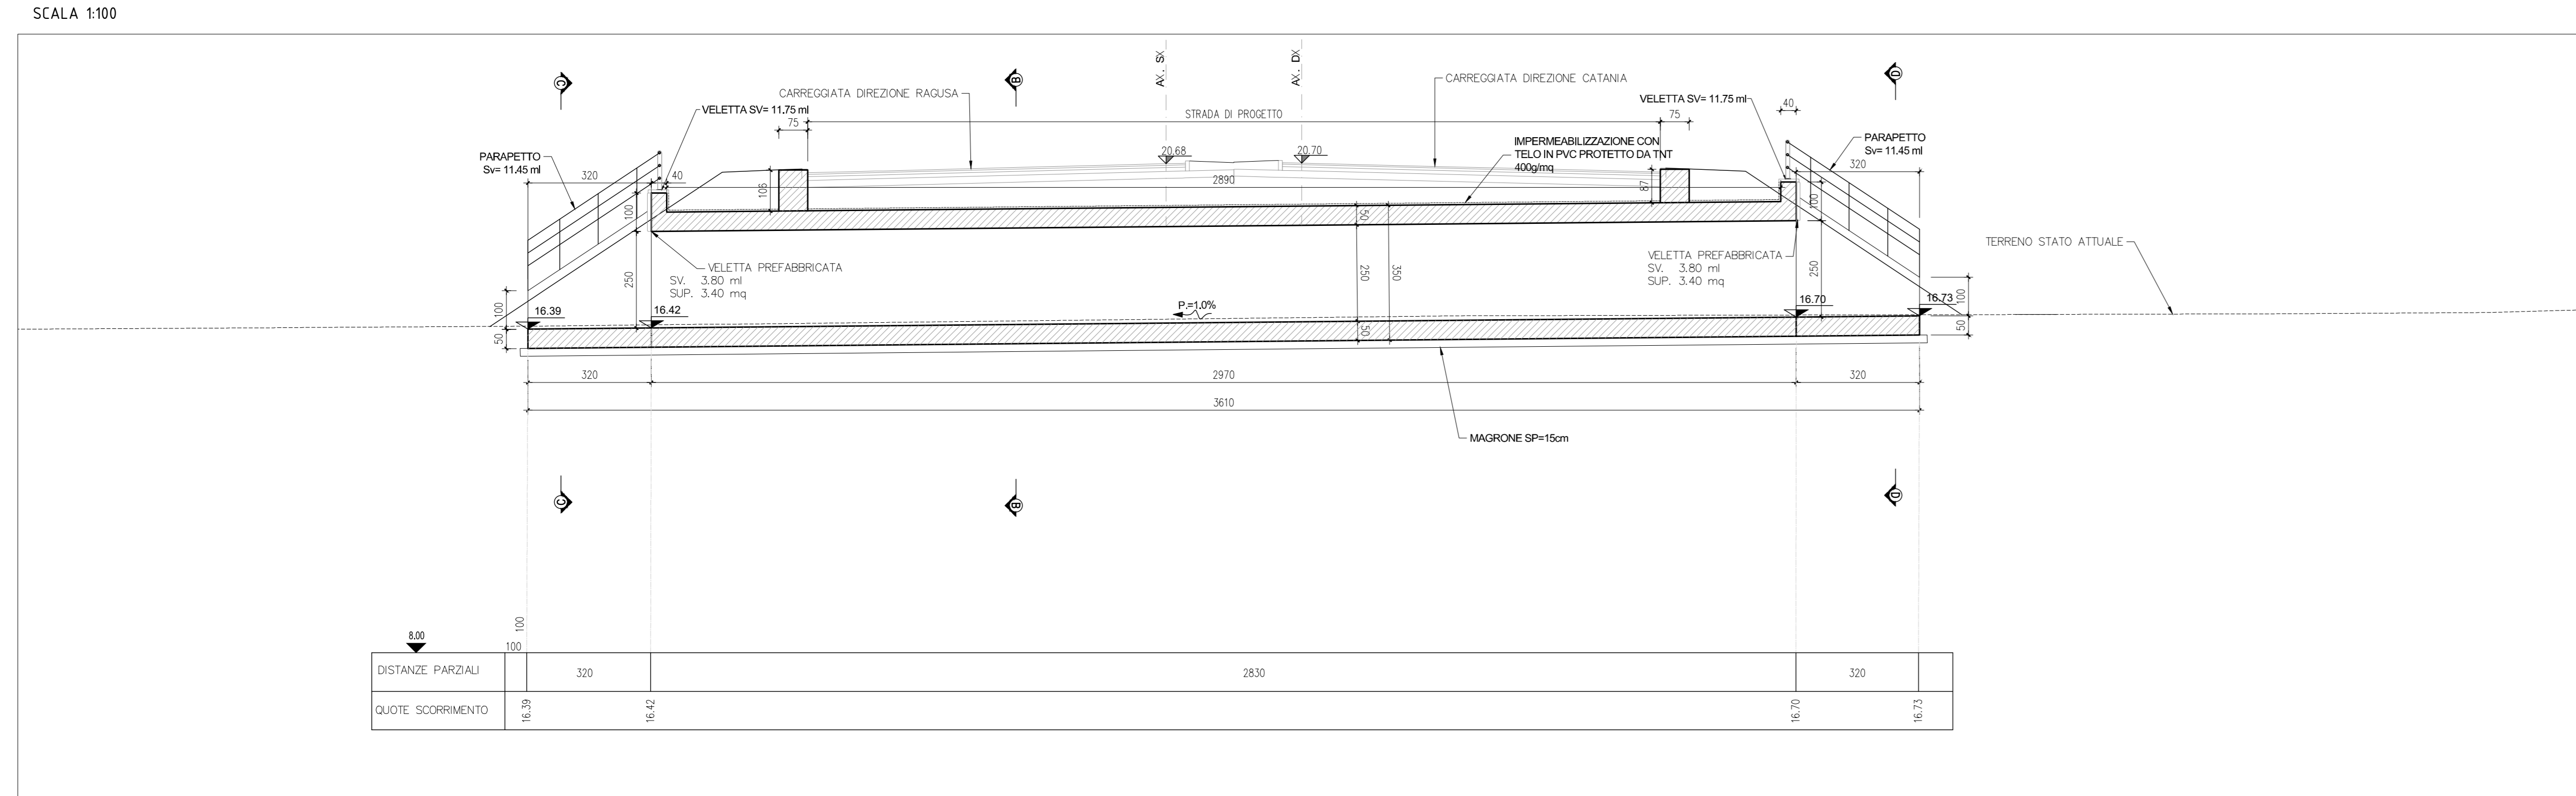


SEZIONE B-B

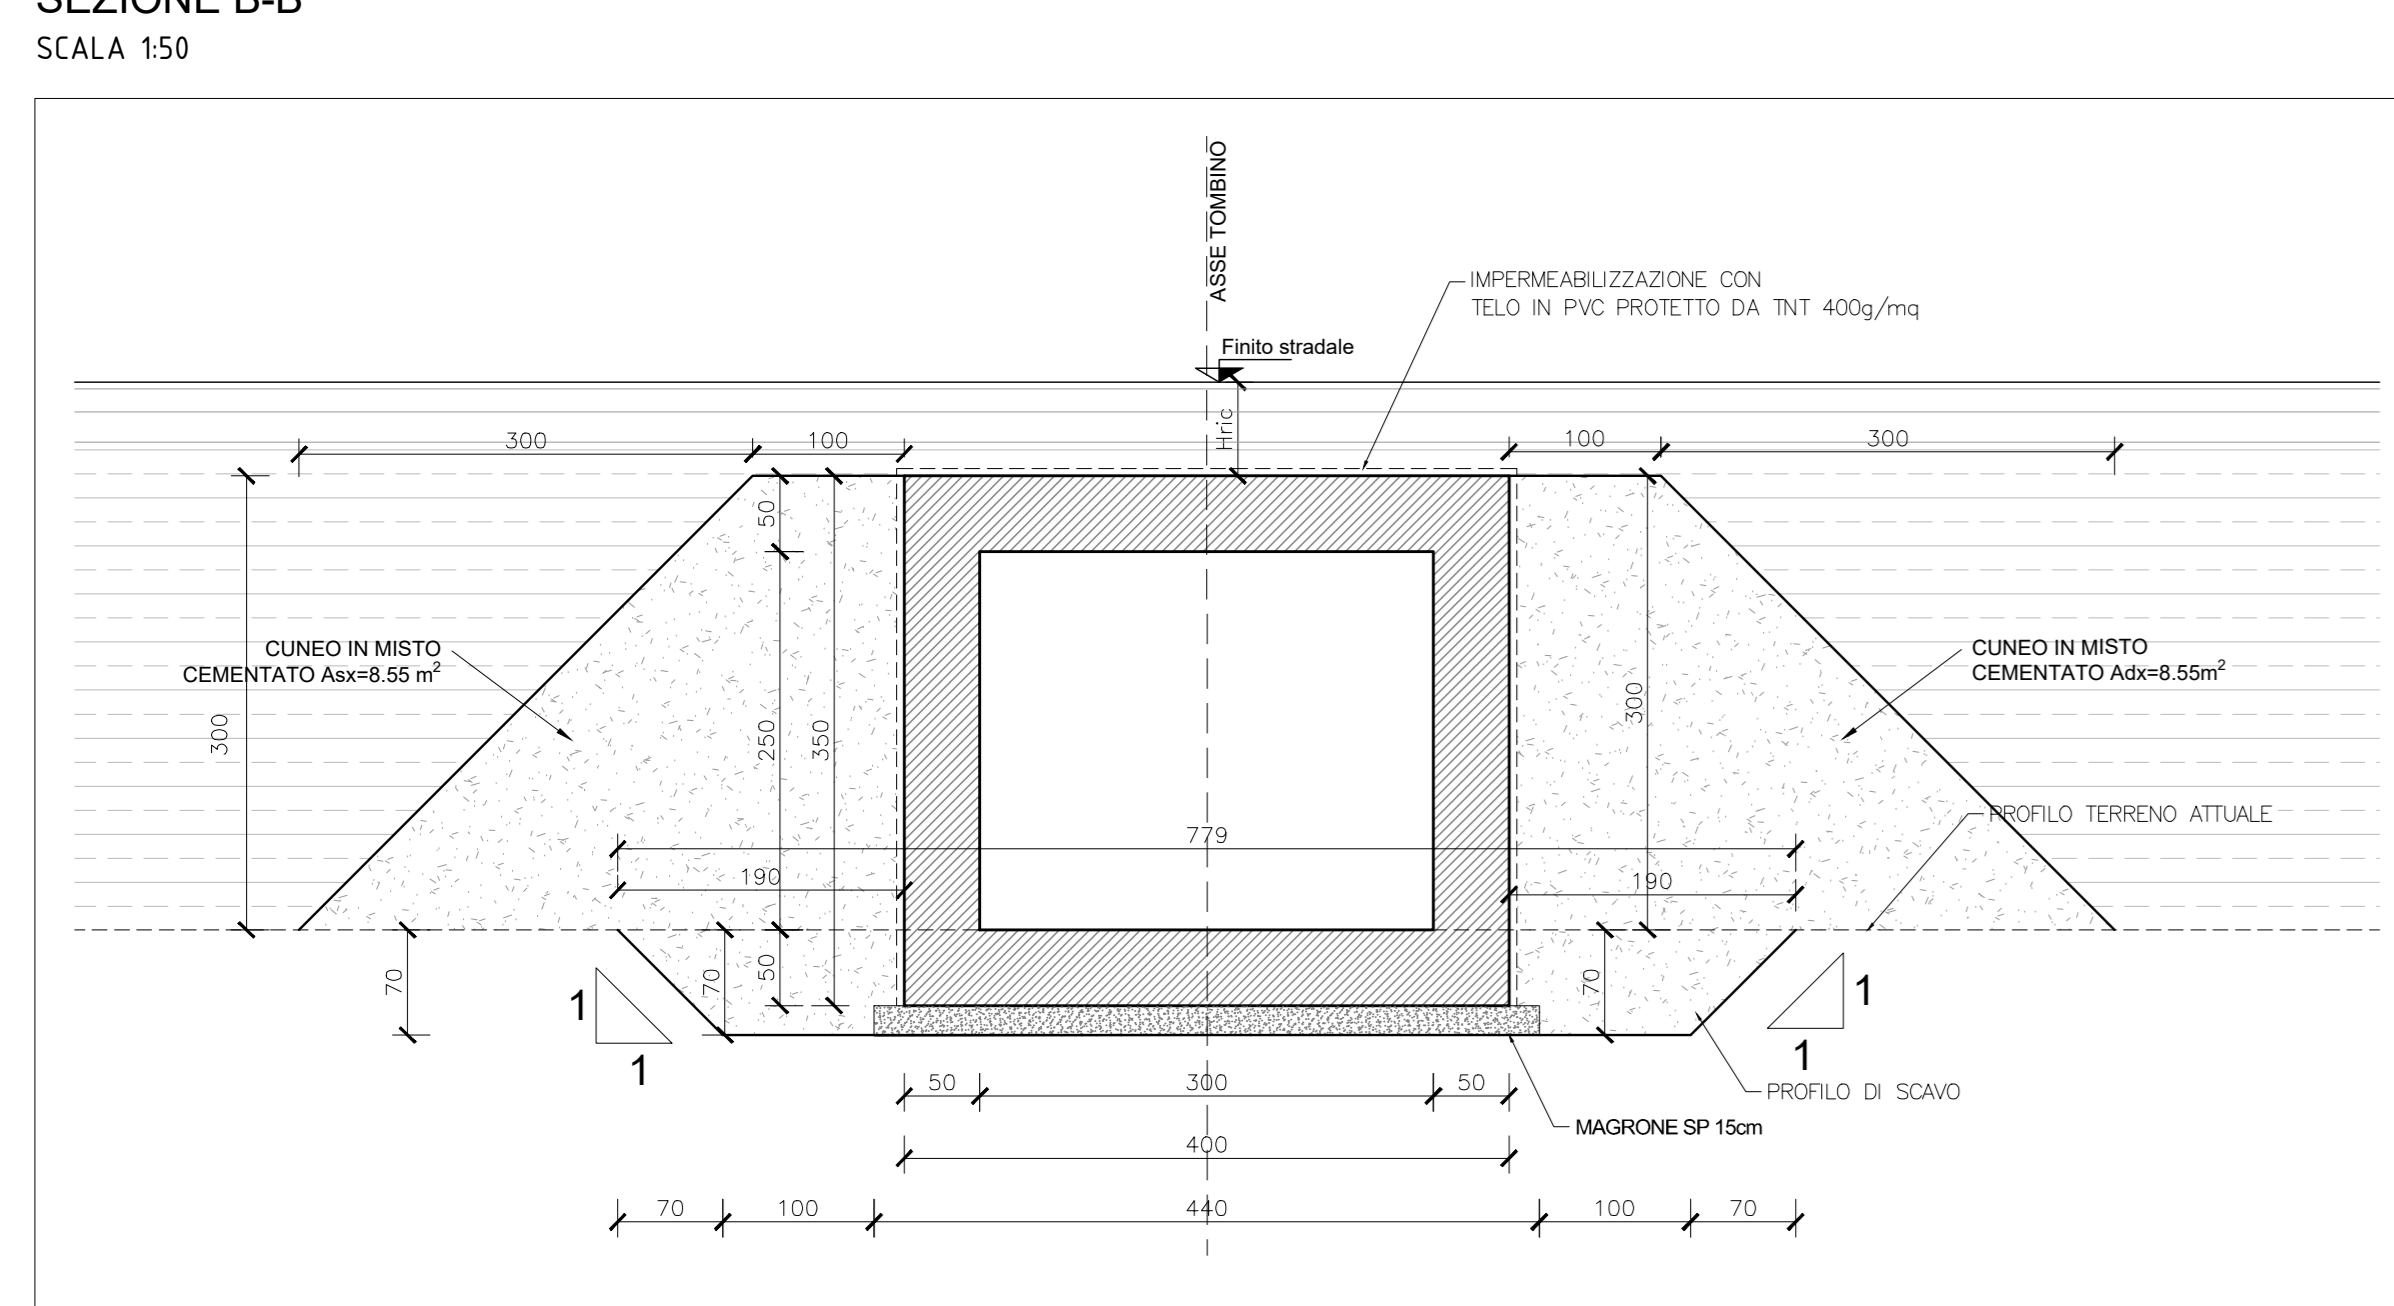

SEZIONE C-C

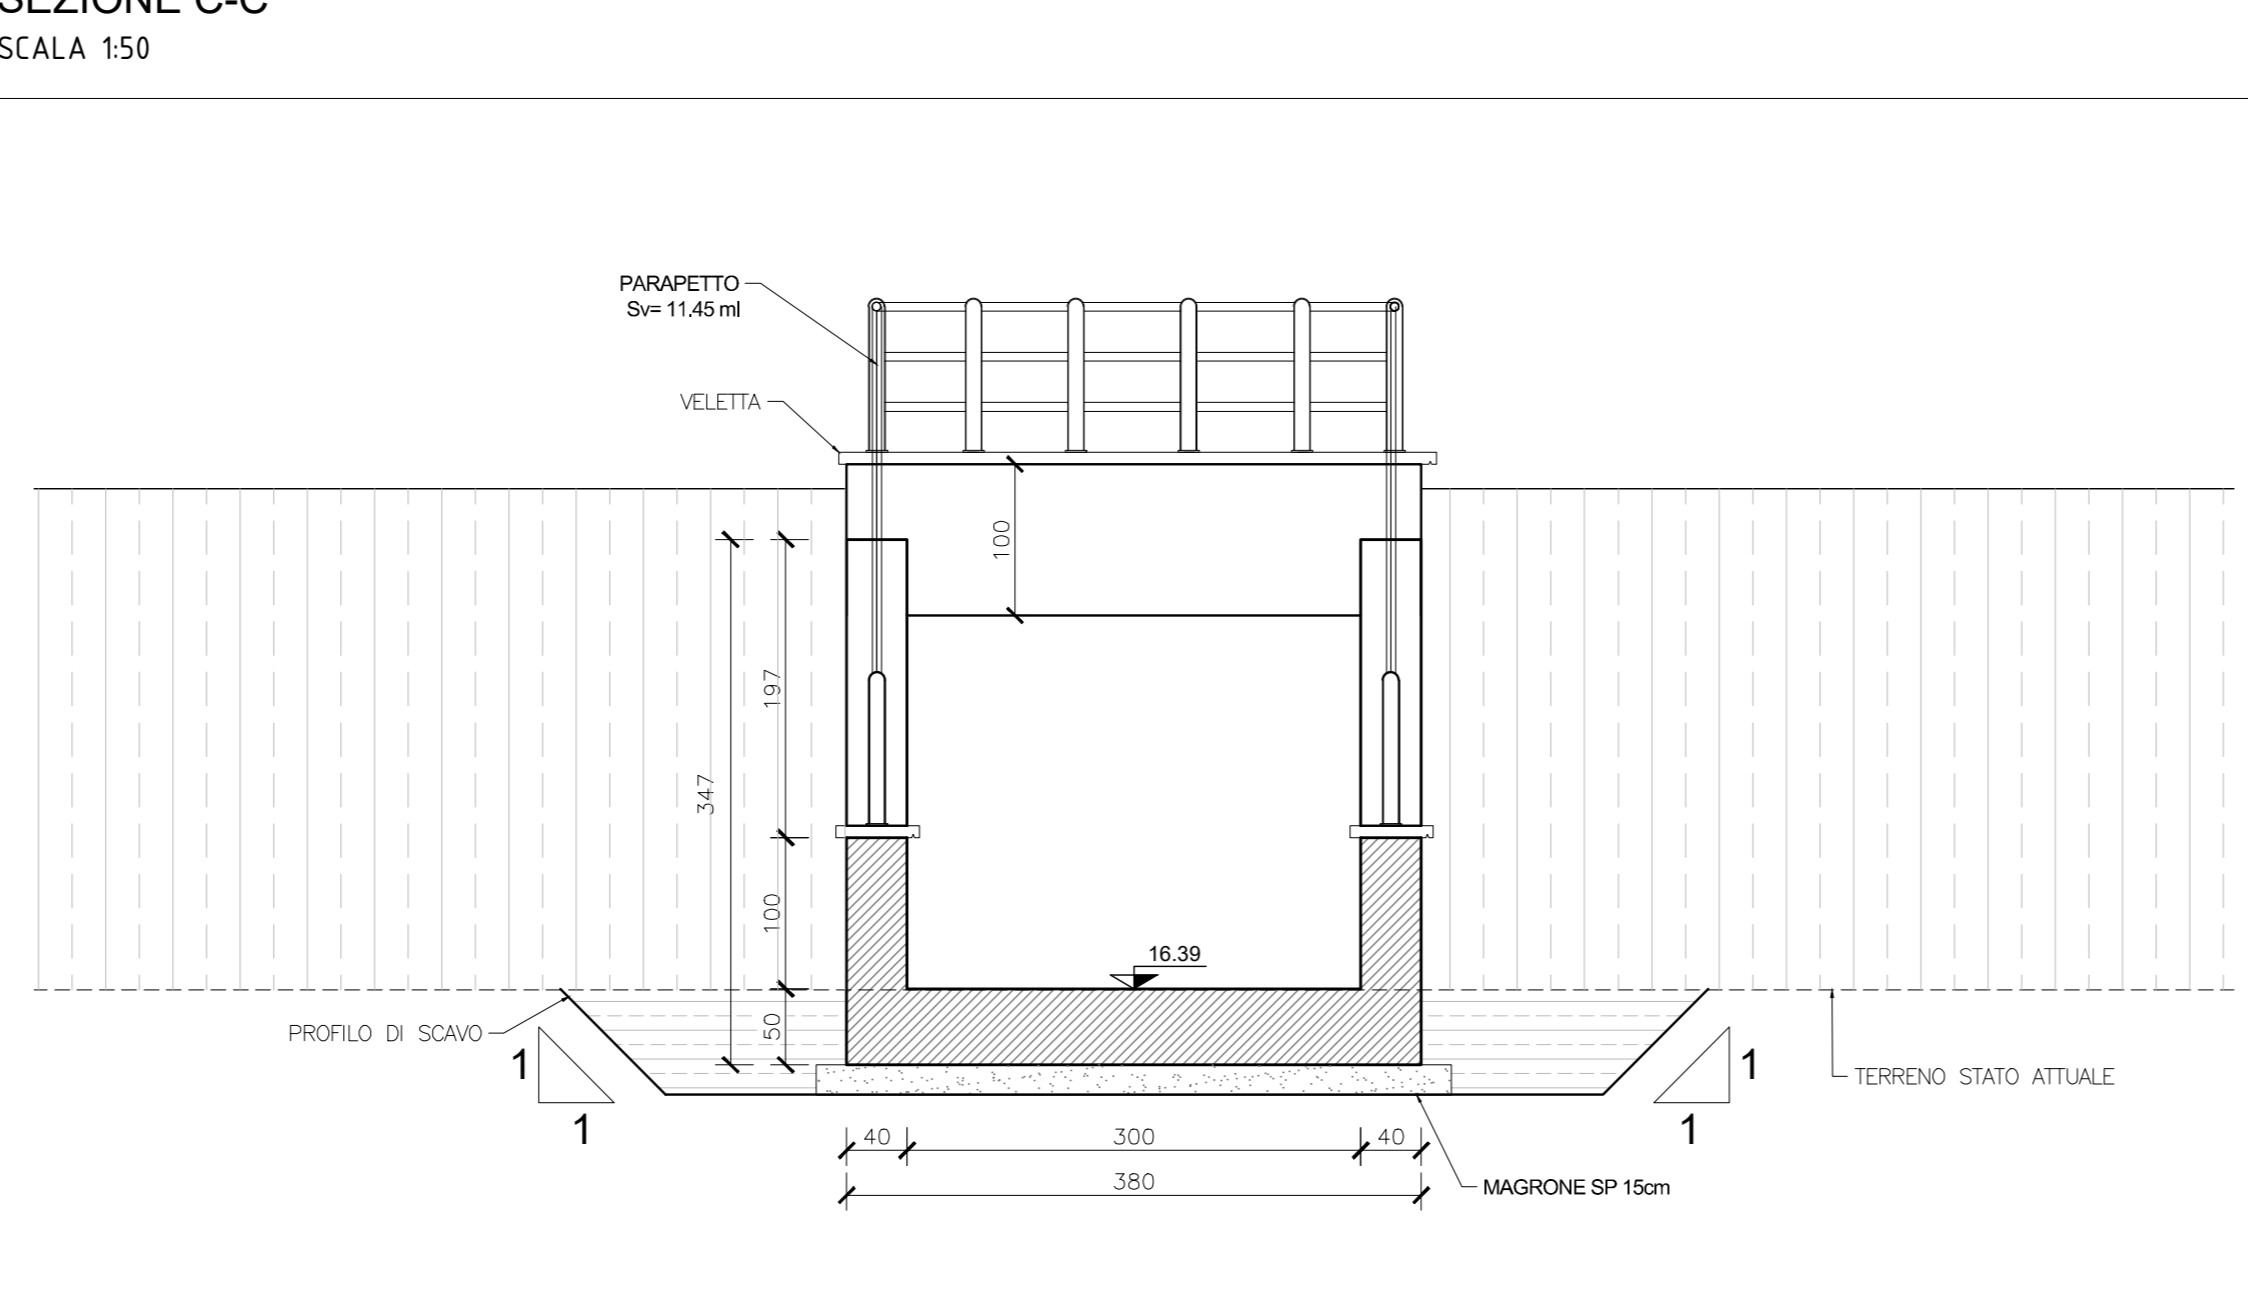

SEZIONE D-D

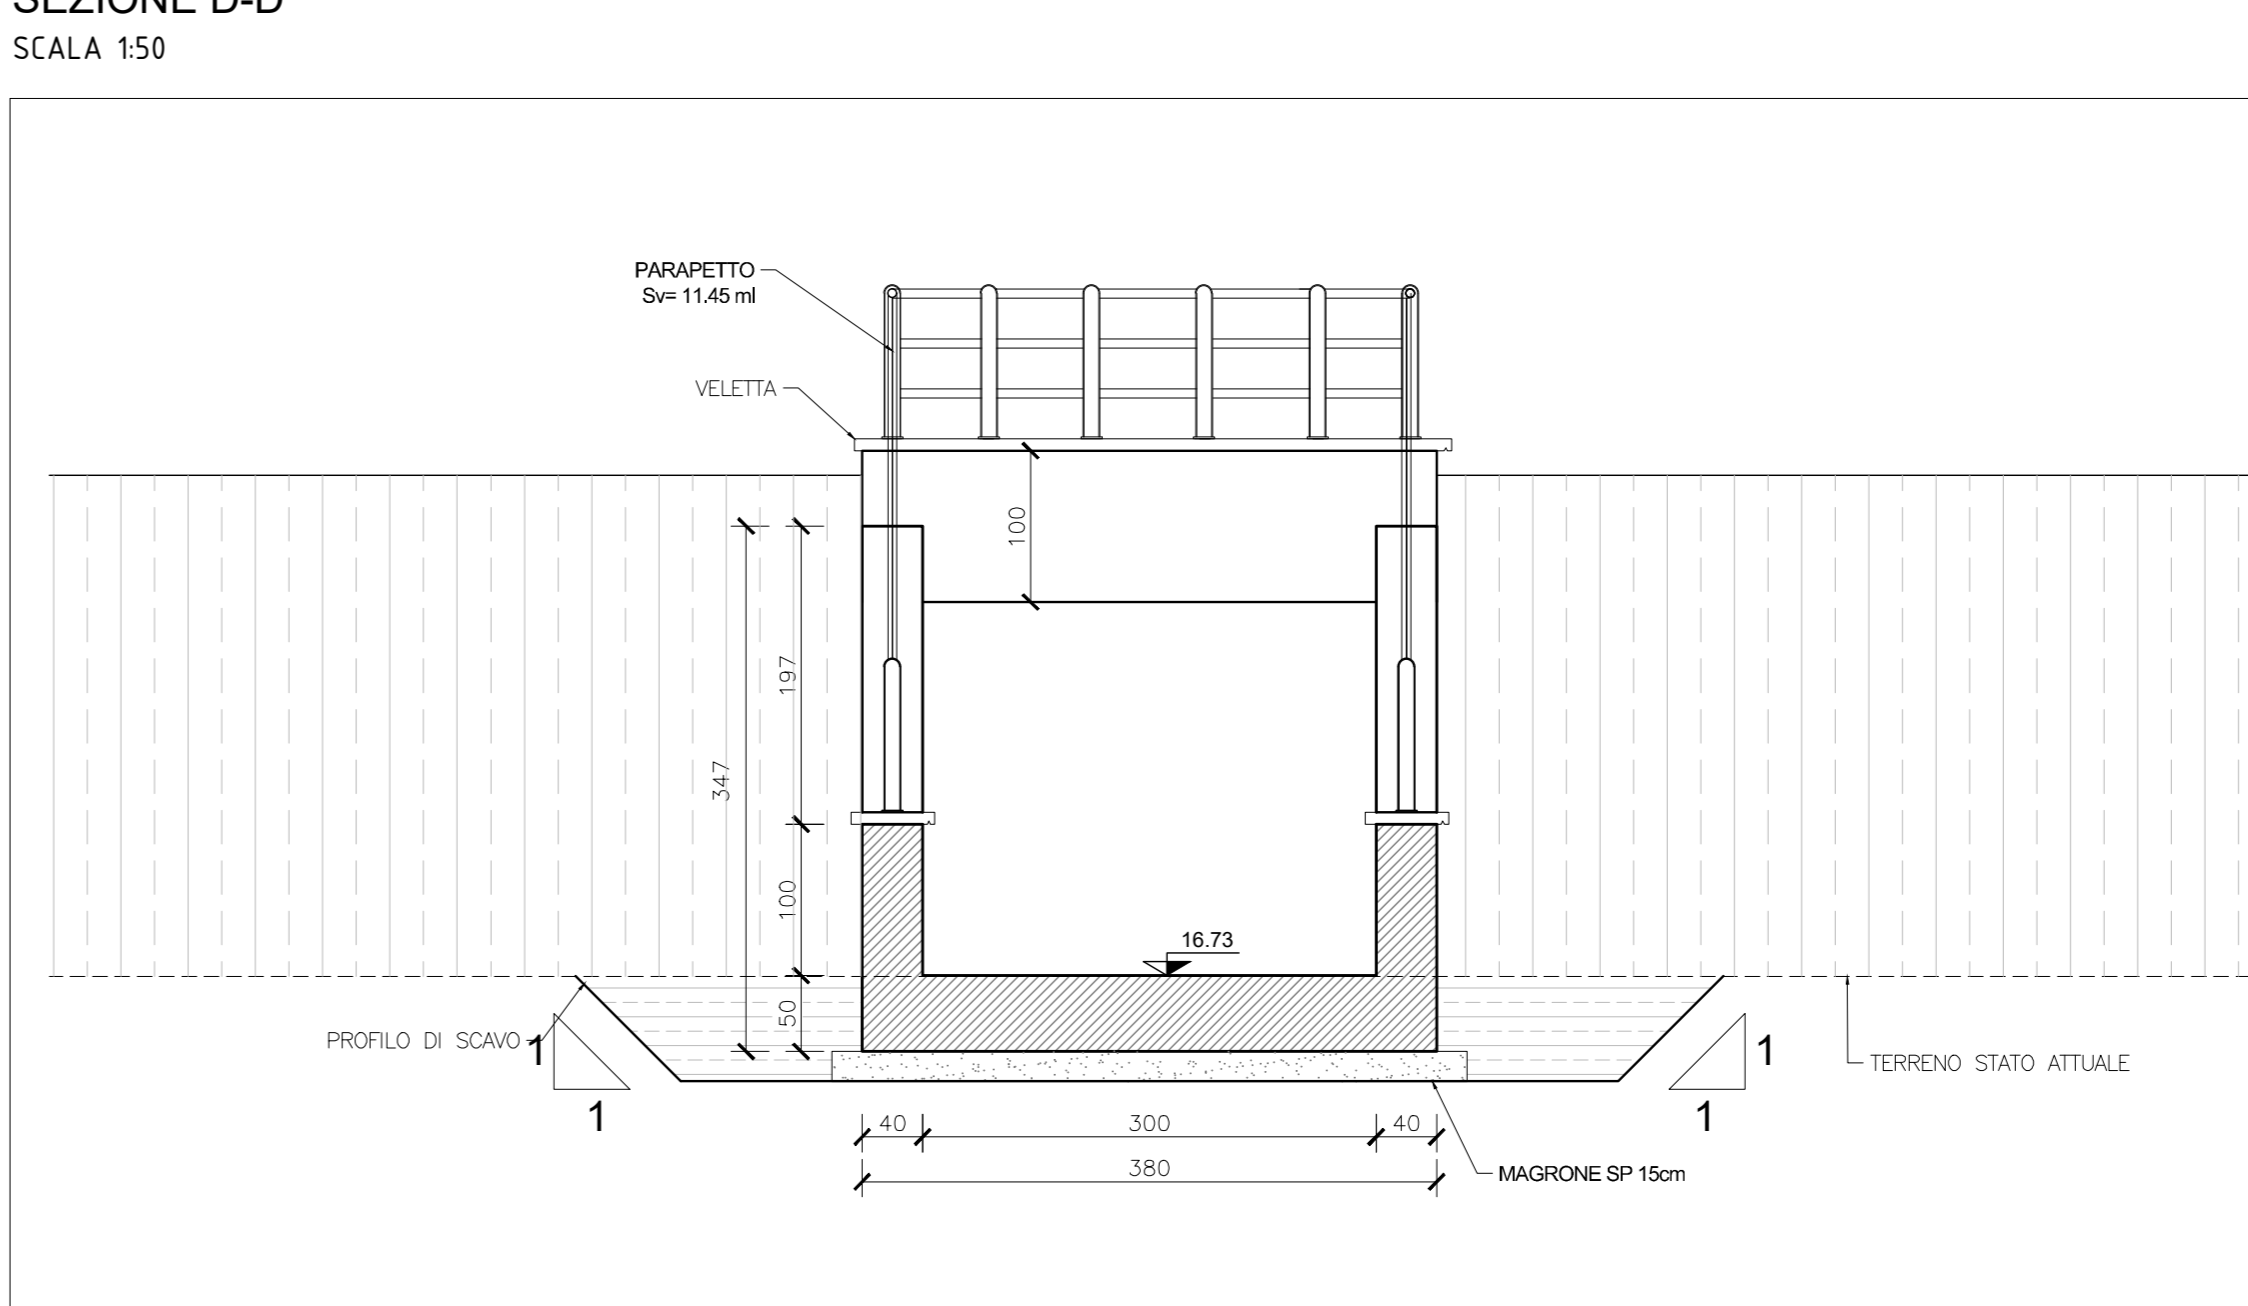

sanas
 GRUPPO FS ITALIANE

Direzione Progettazione e Realizzazione Lavori

ITINERARIO RAGUSA-CATANIA
 Collegamento viario compreso tra lo Svincolo della S.S. 514 "di Chiaramonte" con la S.S. 115 e lo Svincolo della S.S. 194 "Ragusana"
 LOTTO 4 - Dallo svincolo n. 8 "Francofonte" (compreso) allo svincolo della "Ragusana" (escluso)

PROGETTO ESECUTIVO COD. **PA898**

PROGETTAZIONE: ATI SINTAGMA - GP INGEGNERIA - COOPROGETTI - GDG - ICARIA - OMNISERVICE

PROGETTISTA RESPONSABILE DELL'INTEGRAZIONE DELLE PRESTAZIONI:
 Dott. Ing. Mario Granieri
 Ordine degli Ingegneri della Prov. di Perugia n° A351

IL GRUPPO DI PROGETTAZIONE:
MANDATARI:
 Dott. Ing. G. Guarnieri
 Dott. Ing. A. Spagnoli
 Dott. Ing. M. Marretti
 Dott. Arch. E. A.E. Conti
 Dott. Arch. F. Di Maria
 Dott. Ing. G. Pini

MANDANTI:
 Dott. Ing. G. Guarnieri
 Dott. Arch. G. Guarnieri
 Dott. Ing. M. Marretti
 Dott. Ing. L. Ragagnoli
 Dott. Arch. A. Spagnoli
 Dott. Arch. M. Guarnieri

IL GEOLOGO:
 Dott. Geol. Giorgio Cerquiglini
 Ordine dei Geologi della Regione Umbria n° 108

IL COORDINATORE PER LA SICUREZZA IN FASI DI PROGETTAZIONE:
 Dott. Ing. Filippo Pambianco
 Ordine degli Ingegneri della Provincia di Perugia n° A1373

VISTO IL RESPONSABILE DEL PROCEDIMENTO
 Dott. Ing. Luigi Mupo

IL RESPONSABILE DEL PROGETTO:
MARIO GRANIERI
 INGEGNERE

OPERE D'ARTE MINORI
TOMBINO SCATOLARE 3X2.5 AL KM 14+284
 Pianta, profili e sezioni

CODICE PROGETTO	NOVE FILE	REVISIONE	SCALA:
PROGETTO	1047M20S7R01019		Vari
PRODOTTO	1047M20S7R01019		
ELAB.	T047M20STRDIO1		
REVISIONE			
A	Revisione a seguito istruttoria ANAS	Settembre 2021	F. Alacchiolani / V. Ruffino / A. Granieri
B	Emissione	Giugno 2021	F. Alacchiolani / V. Ruffino / A. Granieri
REV.	DESCRIZIONE	DATA	REDATTO VERIFICATO APPROVATO