

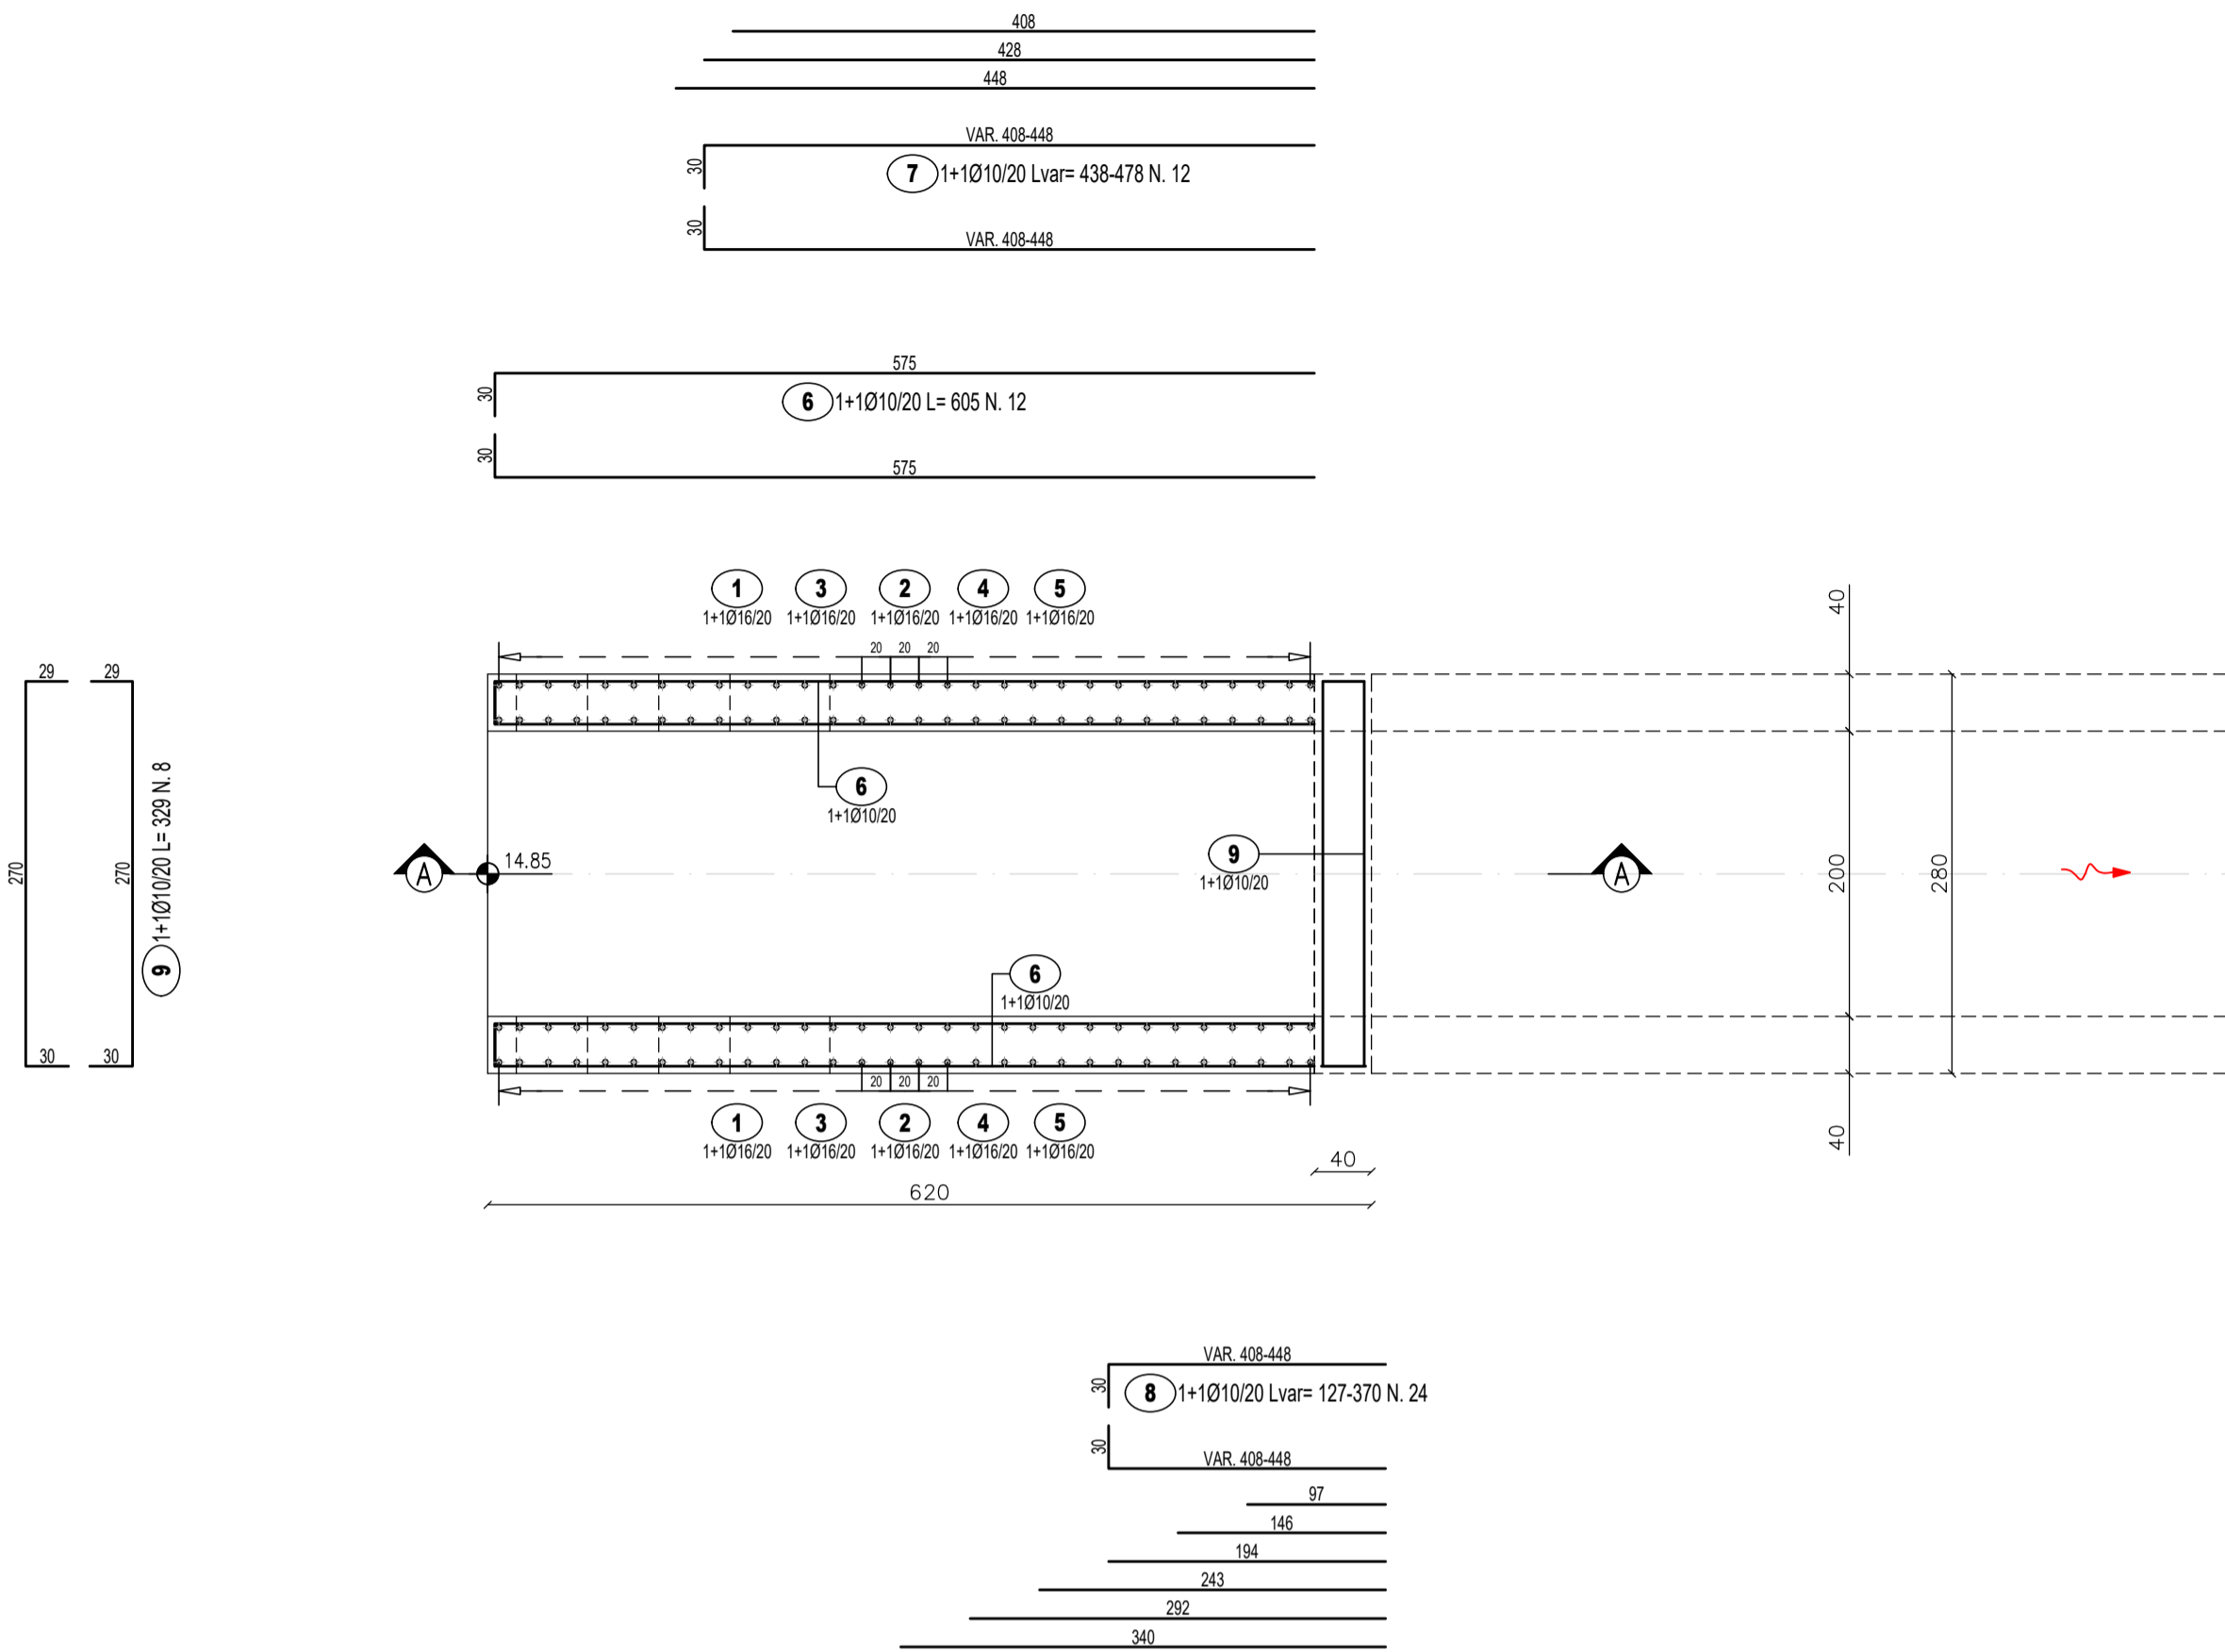


TM22- MANUFATTO A MONTE

PIANTA
SCALA 1:50

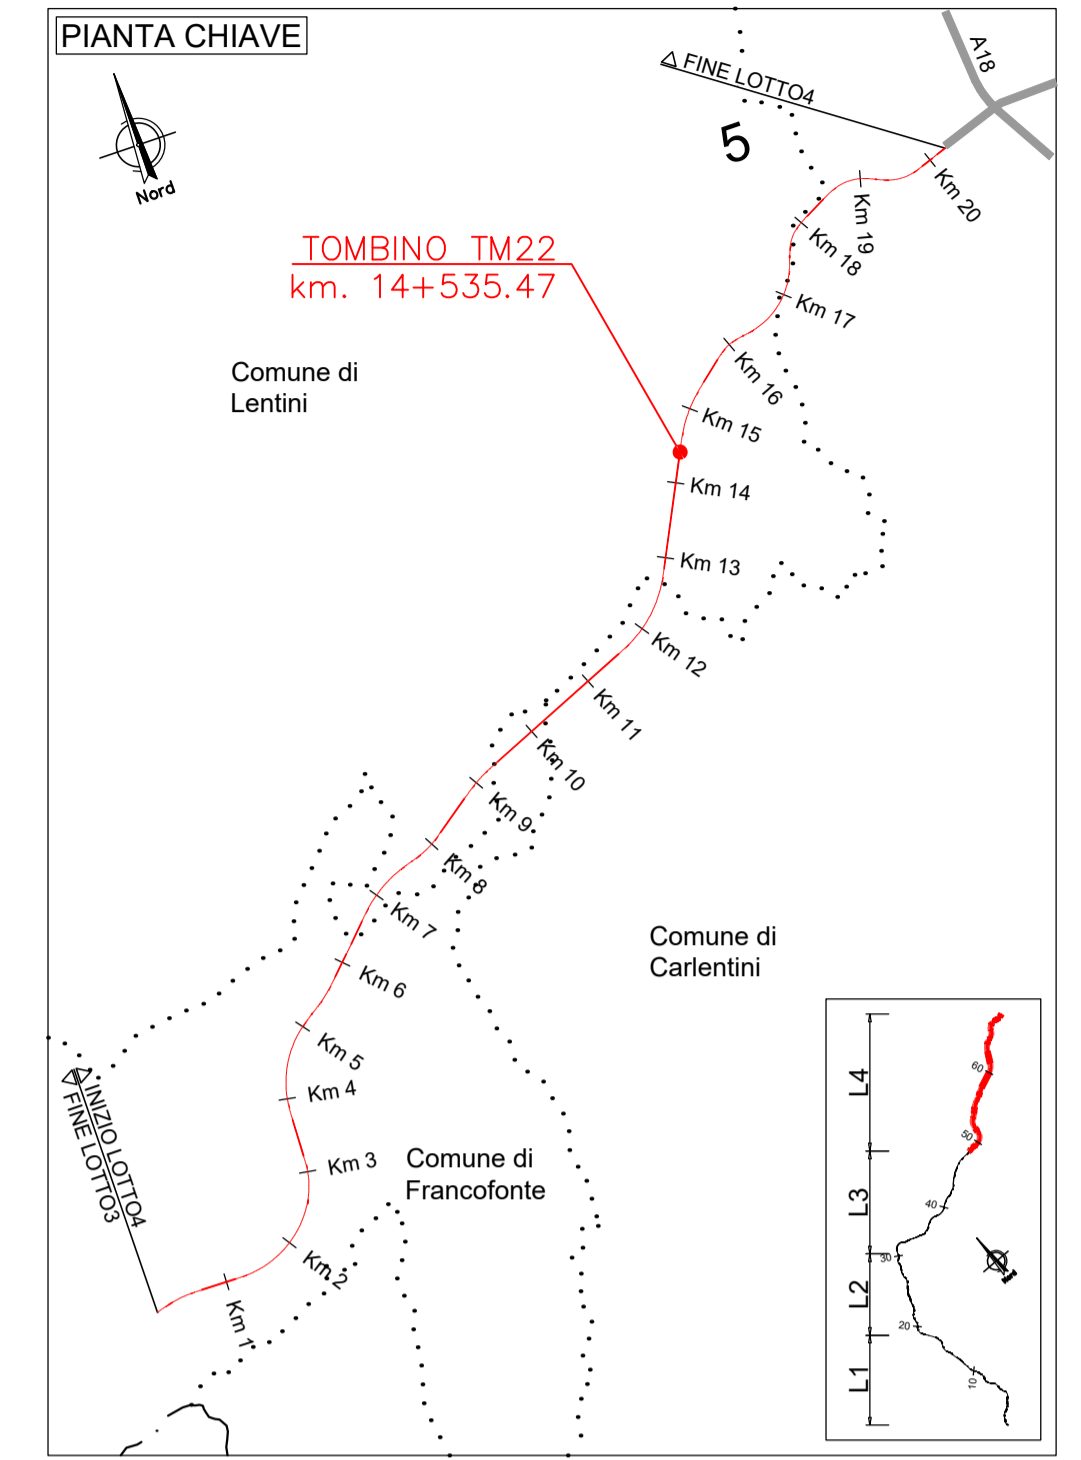


SEZIONE A-A
SCALA 1:50

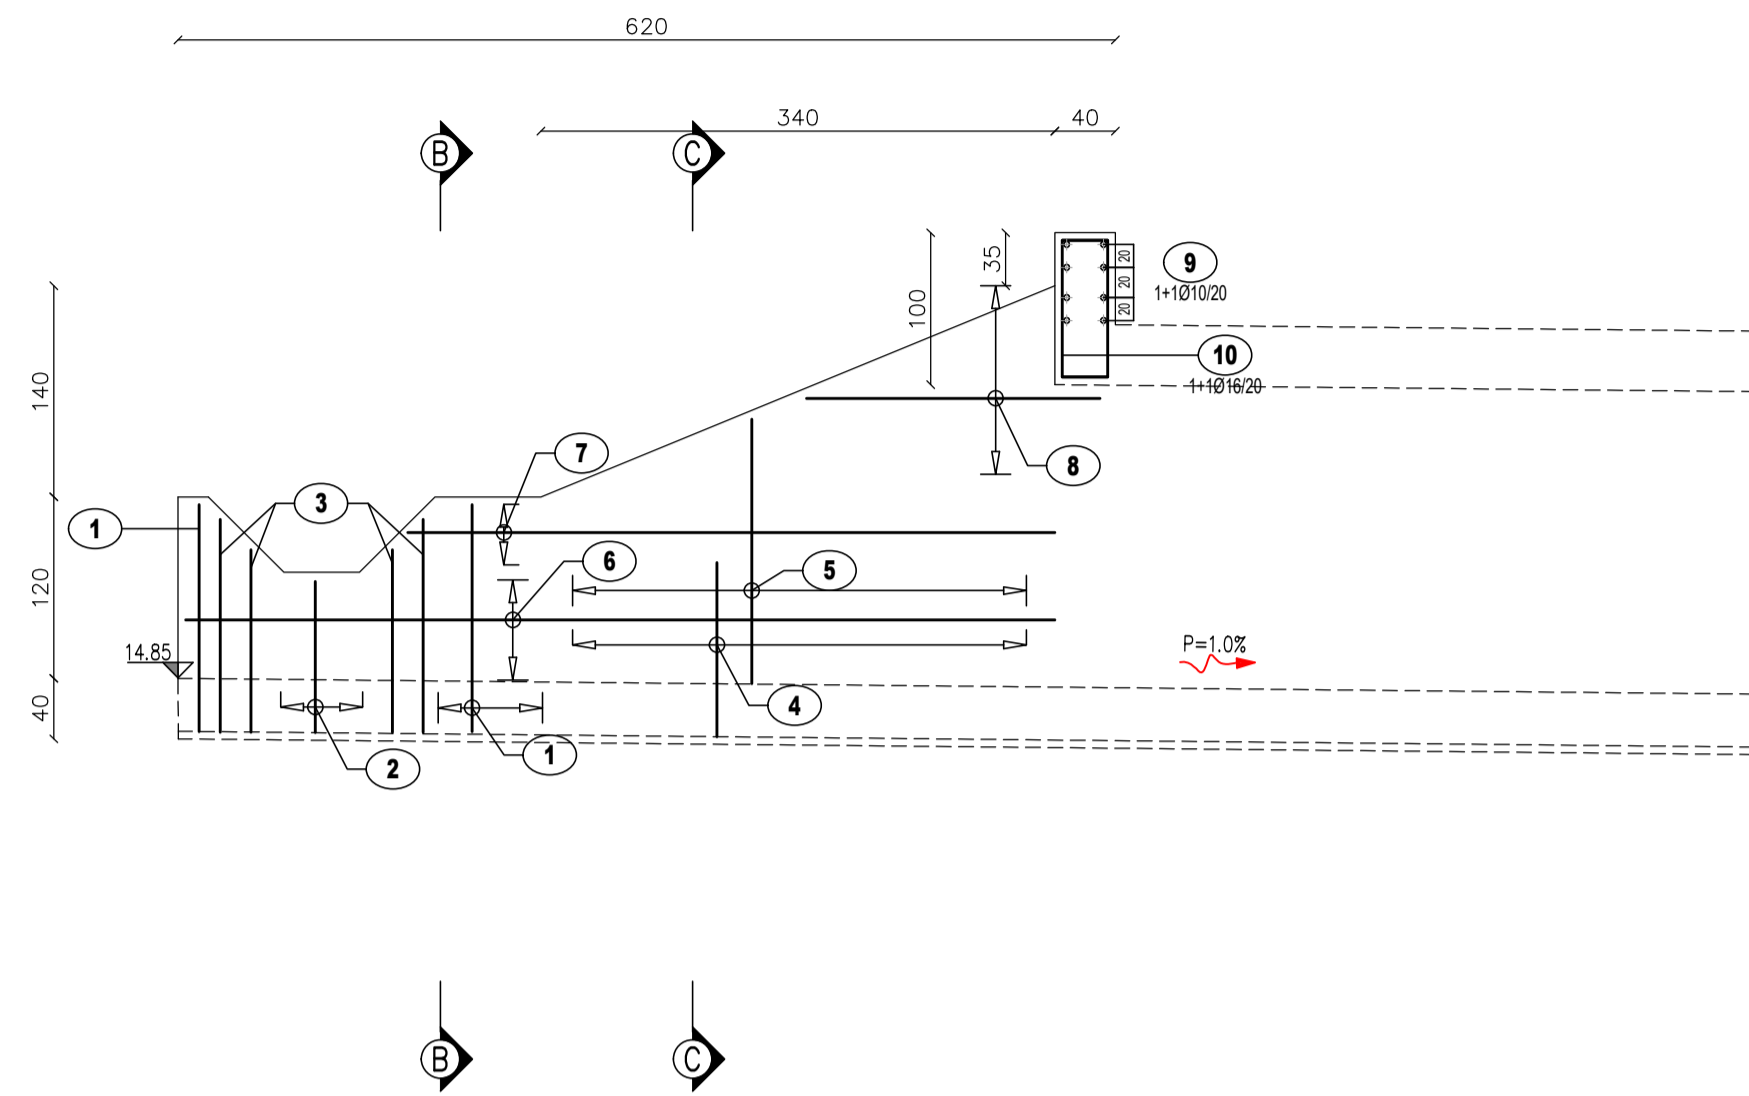

SEZIONE B-B
SCALA 1:50

SEZIONE C-C
SCALA 1:50

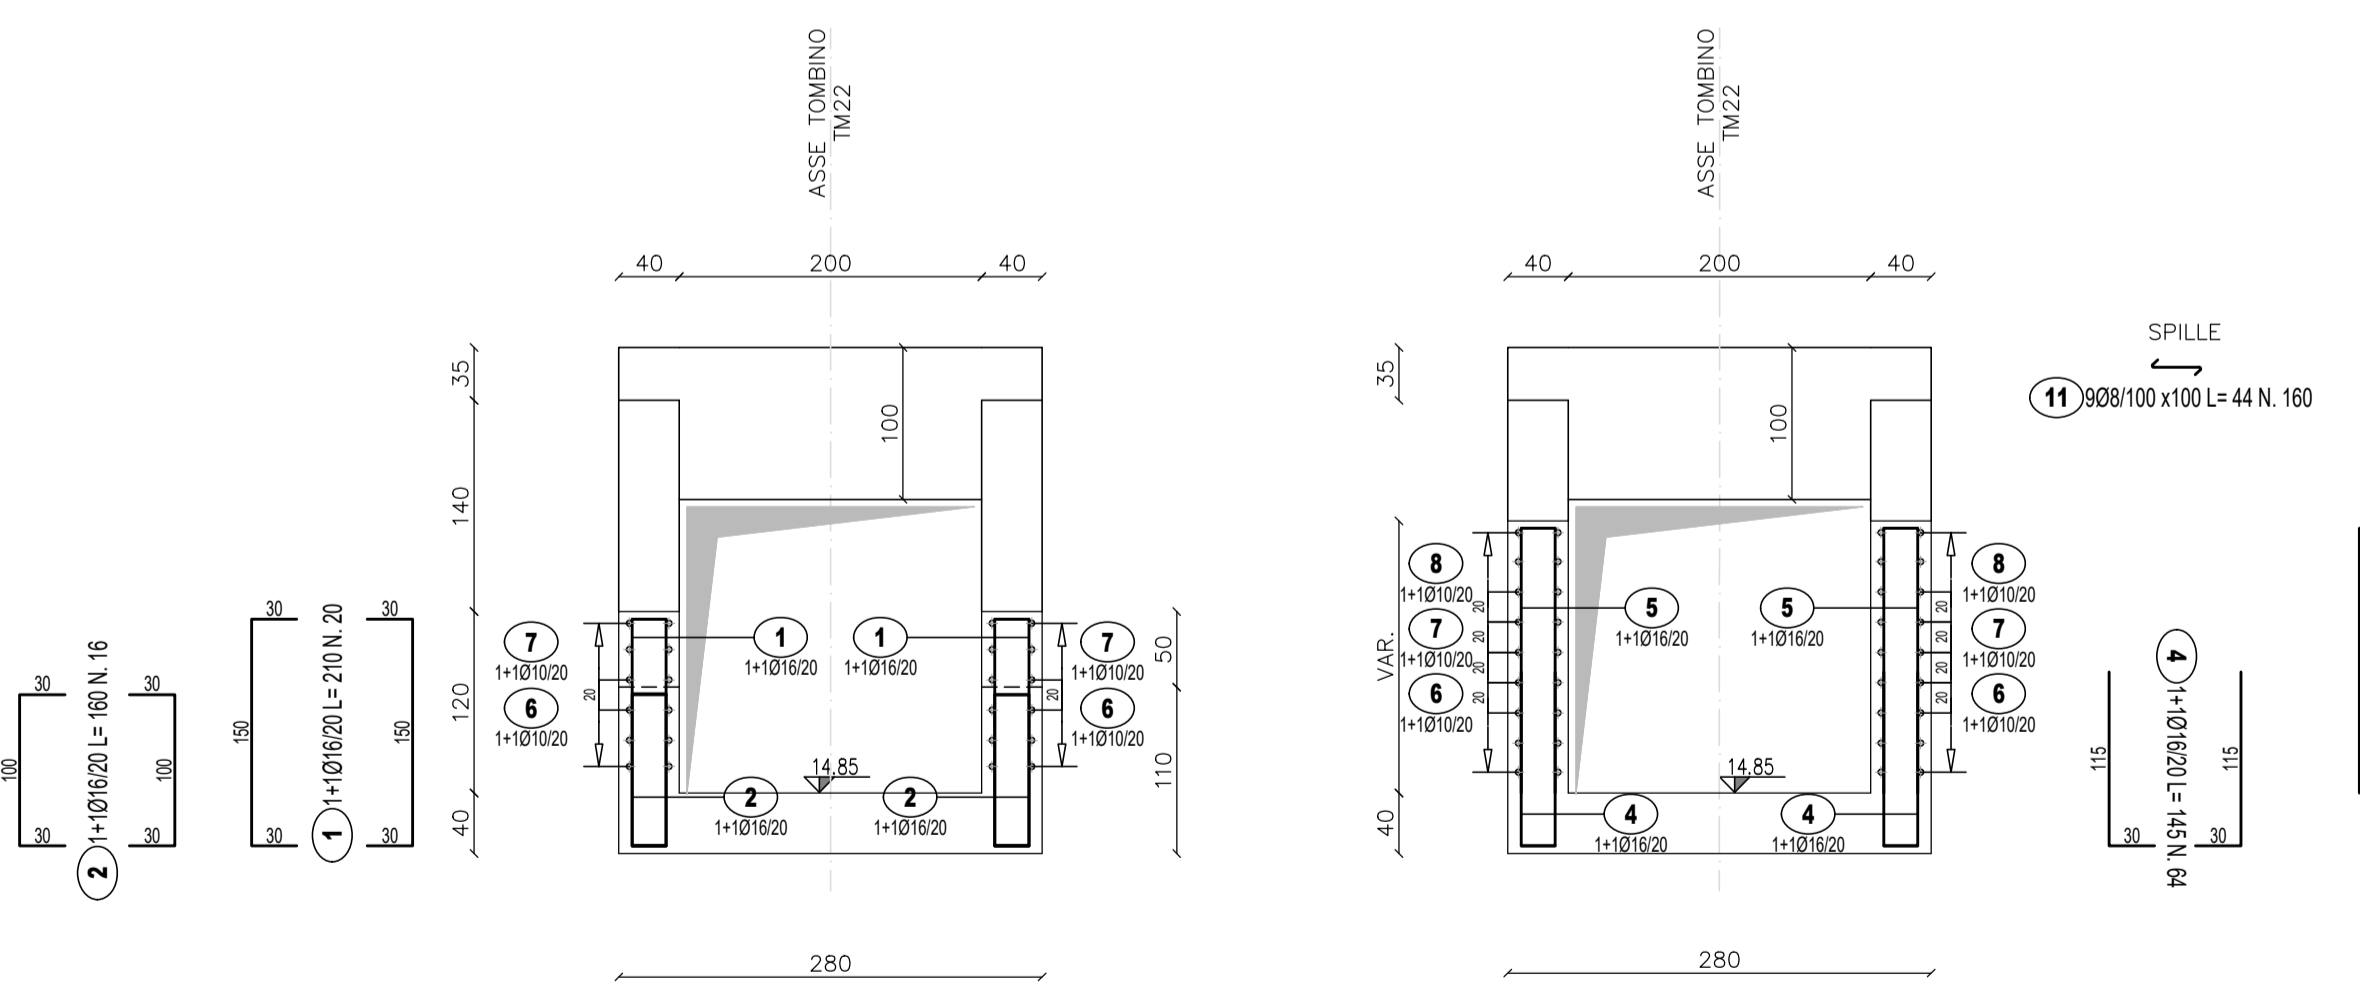

LISTA FERRI: FONDAZIONE

Pos.	Dia Ø	Ferri	Totale Ferri	Lung. (cm)	kg/m	Sagomatura	Tot. Kg
1	16	1+1	20	210	1.578	[Diagram]	66.3
2	16	1+1	16	160	1.578	[Diagram]	40.4
3	16	1+1	16	Var.181-201	1.578	[Diagram]	48.2
4	16	1+1	64	145	1.578	[Diagram]	146.4
TOTALE PESO Kg.							301.3

LISTA FERRI: ELEVAZIONE

Pos.	Dia Ø	Ferri	Totale Ferri	Lung. (cm)	kg/m	Sagomatura	Tot. Kg
5	16	1+1	64	Var.156-282	1.578	[Diagram]	221.2
6	10	1+1	12	605	0.617	[Diagram]	44.8
7	10	1+1	12	Var.438-478	0.617	[Diagram]	33.9
8	10	1+1	24	Var.127-370	0.617	[Diagram]	36.8
9	10	1+1	8	329	0.617	[Diagram]	16.2
10	16	1+1	30	150	1.578	[Diagram]	71.0
11	8	9	160	44	0.394	[Diagram]	27.7
TOTALE PESO Kg.							451.7

Direzione Progettazione e Realizzazione Lavori

ITINERARIO RAGUSA-CATANIA
Collegamento viario compreso tra lo Svincolo della S.S. 514 "di Chiaramonte" con la S.S. 115 e lo Svincolo della S.S. 194 "Ragusana"
LOTTO 4 - Dallo svincolo n. 8 "Francofonte" (compreso) allo svincolo della "Ragusana"(escluso)

PROGETTO ESECUTIVO COD. PA898

PROGETTAZIONE: ATI SINTAGMA - GP INGEGNERIA - COOPROGETTI - GDG - ICARIA - OMNISERVICE

PROGETTISTA RESPONSABILE DELL'INTEGRAZIONE DELLE PRESTAZIONI SPECIALISTICHE:
Dott. Ing. Nando Granieri
Ordine degli Ingegneri della Prov. di Perugia n° A351

IL GRUPPO DI PROGETTAZIONE:

MANDATARIA:
Dott. Ing. N. Granieri
Dott. Ing. P. Durastanti
Dott. Ing. V. Truffini
Dott. Arch. A. Bracchini
Dott. Ing. L. Nanni

MANDANTI:
Dott. Ing. G. Guadagni
Dott. Arch. A. Signorini
Dott. Ing. E. Maccioni
Dott. Ing. A. Bala
Dott. Arch. E. A. E. Crimi
Dott. Ing. M. Panfili
Dott. Arch. P. Orselli
Dott. Ing. D. Pelle

IL GEOLOGO:
Dott. Geol. Giorgio Cerquiglini
Ordine dei Geologi della Regione Umbria n° 108

IL COORDINATORE PER LA SICUREZZA IN FASE DI PROGETTAZIONE:
Dott. Ing. Filippo Pambianco
Ordine degli Ingegneri della Provincia di Perugia n° A1373

VISTO IL RESPONSABILE DEL PROCEDIMENTO
Dott. Ing. Luigi Mupo

OPERE D'ARTE MINORI
TOMBINO SCATOLARE 2X2 AL KM 14+536
Armature - Tav. 2 di 3

CODICE PROGETTO	NOME FILE	REVISIONE	SCALA:
PROGETTO L0408Z E 2101	TO4TM22STRAR02B	B	Varie
LEV. PROG. N. PROG.	CODICE ELAB.		
	T04TM22STRAR02		
B	Revisione a seguito di Rapporto di Verifica	Novembre 2021	F.Macchioni / V. Rotisciani / N.Granieri
A	Emissione	Giugno 2021	F.Macchioni / V. Rotisciani / N.Granieri
REV.	DESCRIZIONE	DATA	REDATTO VERIFICATO APPROVATO