





PLANIMETRIA DI PROGETTO
SCALA 1:1000

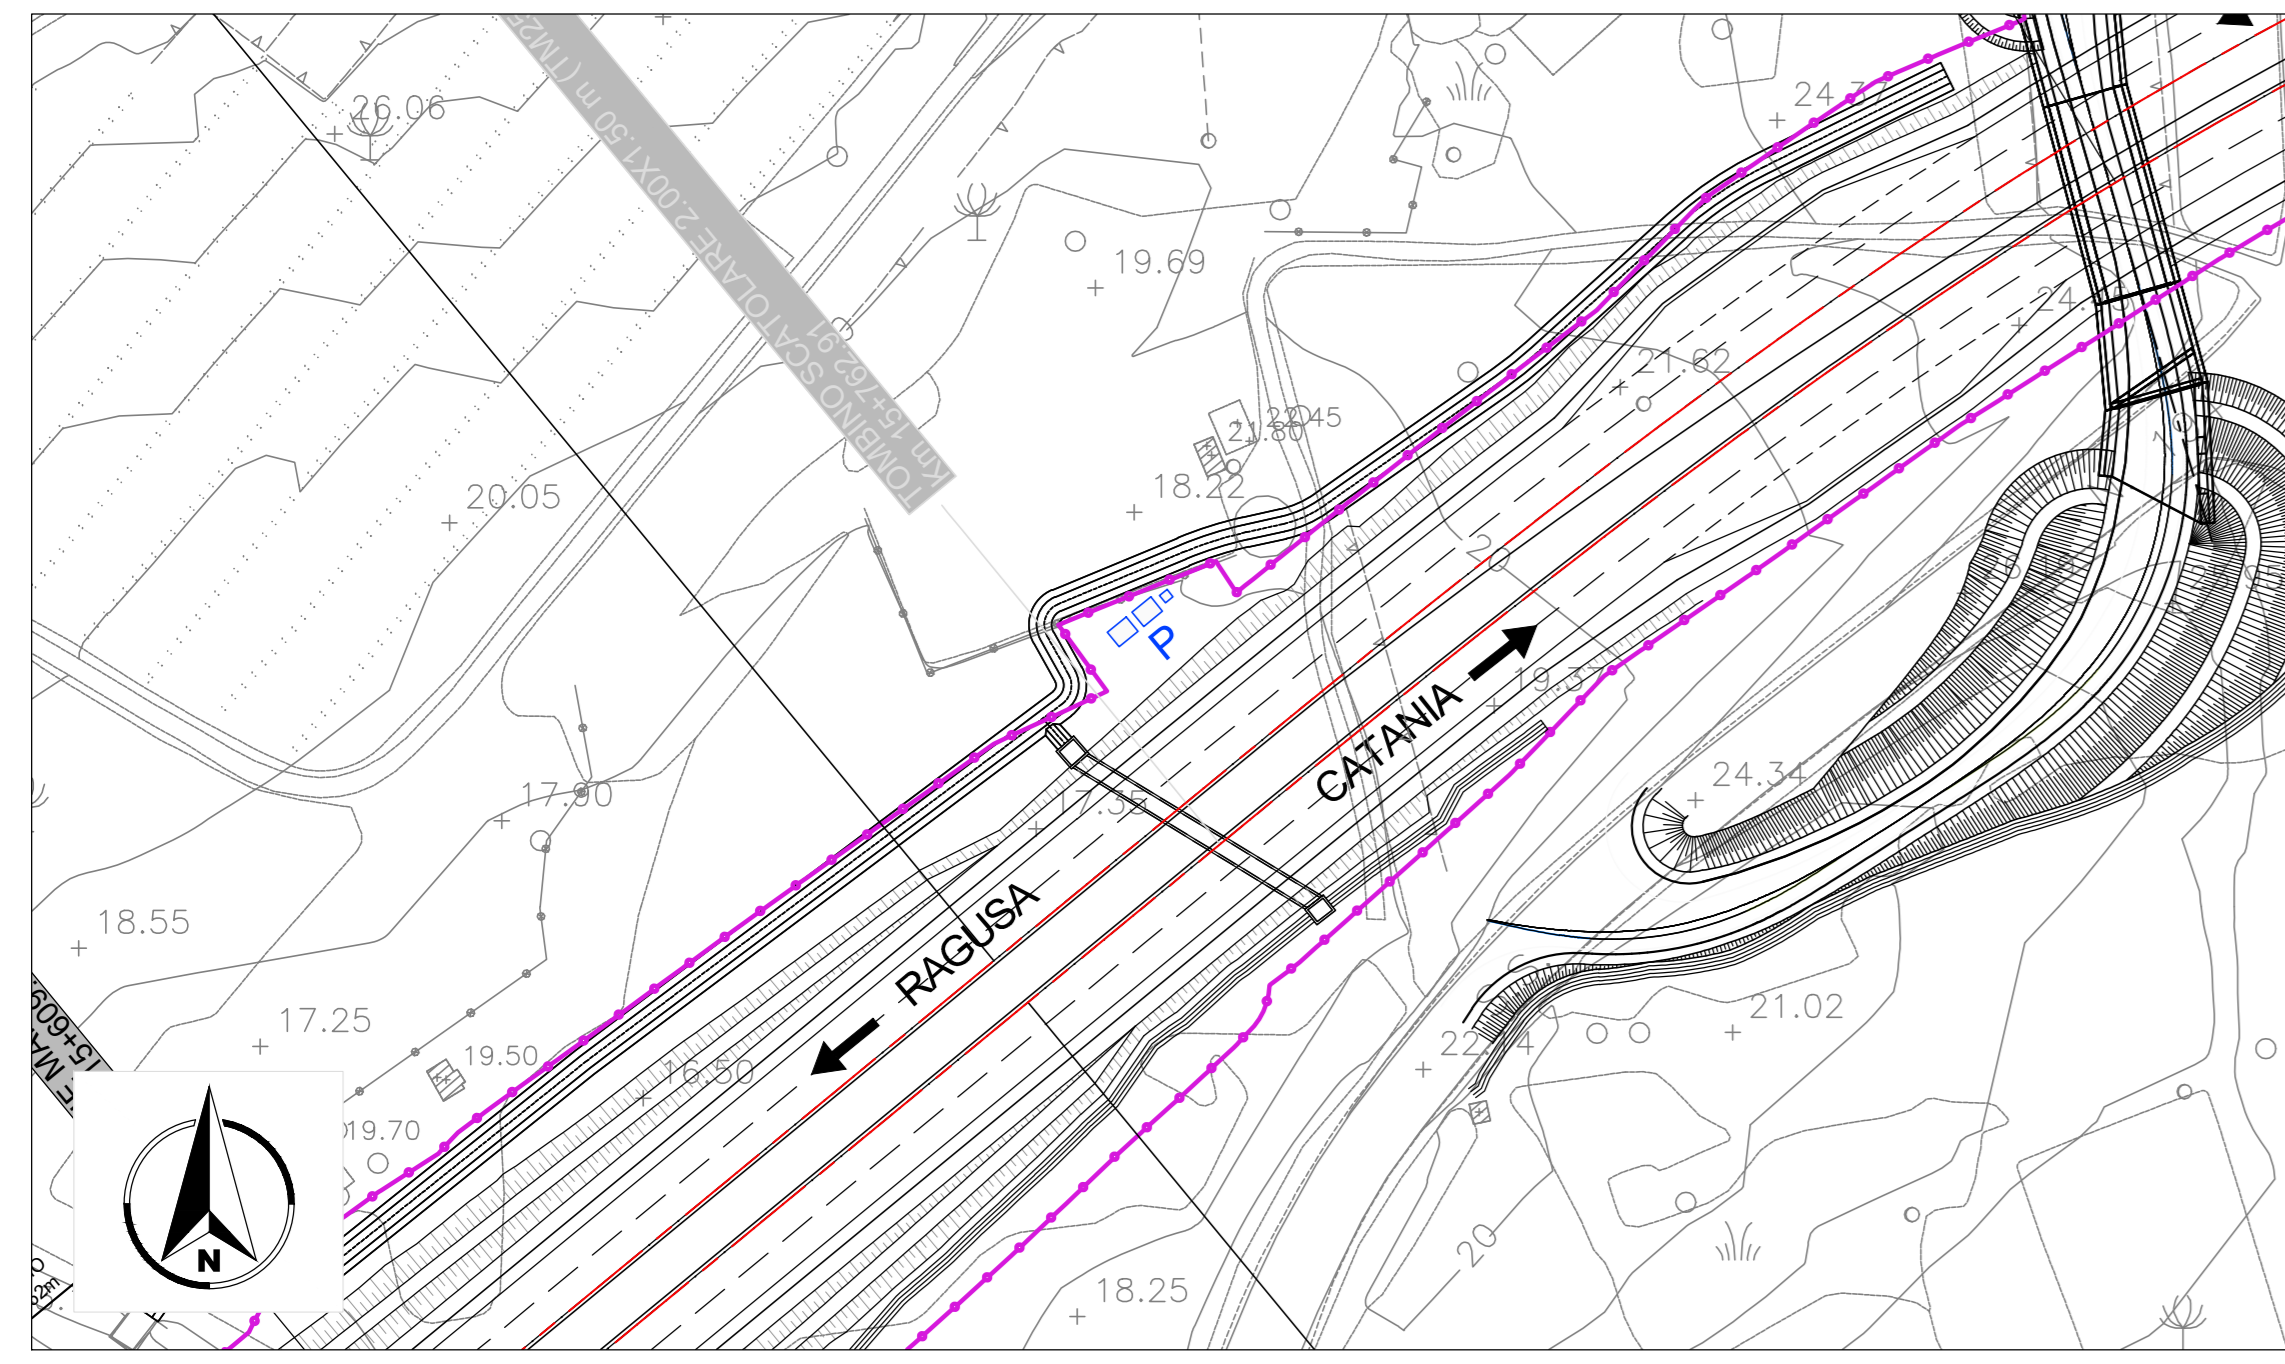


PLANIMETRIA
SCALA 1:200

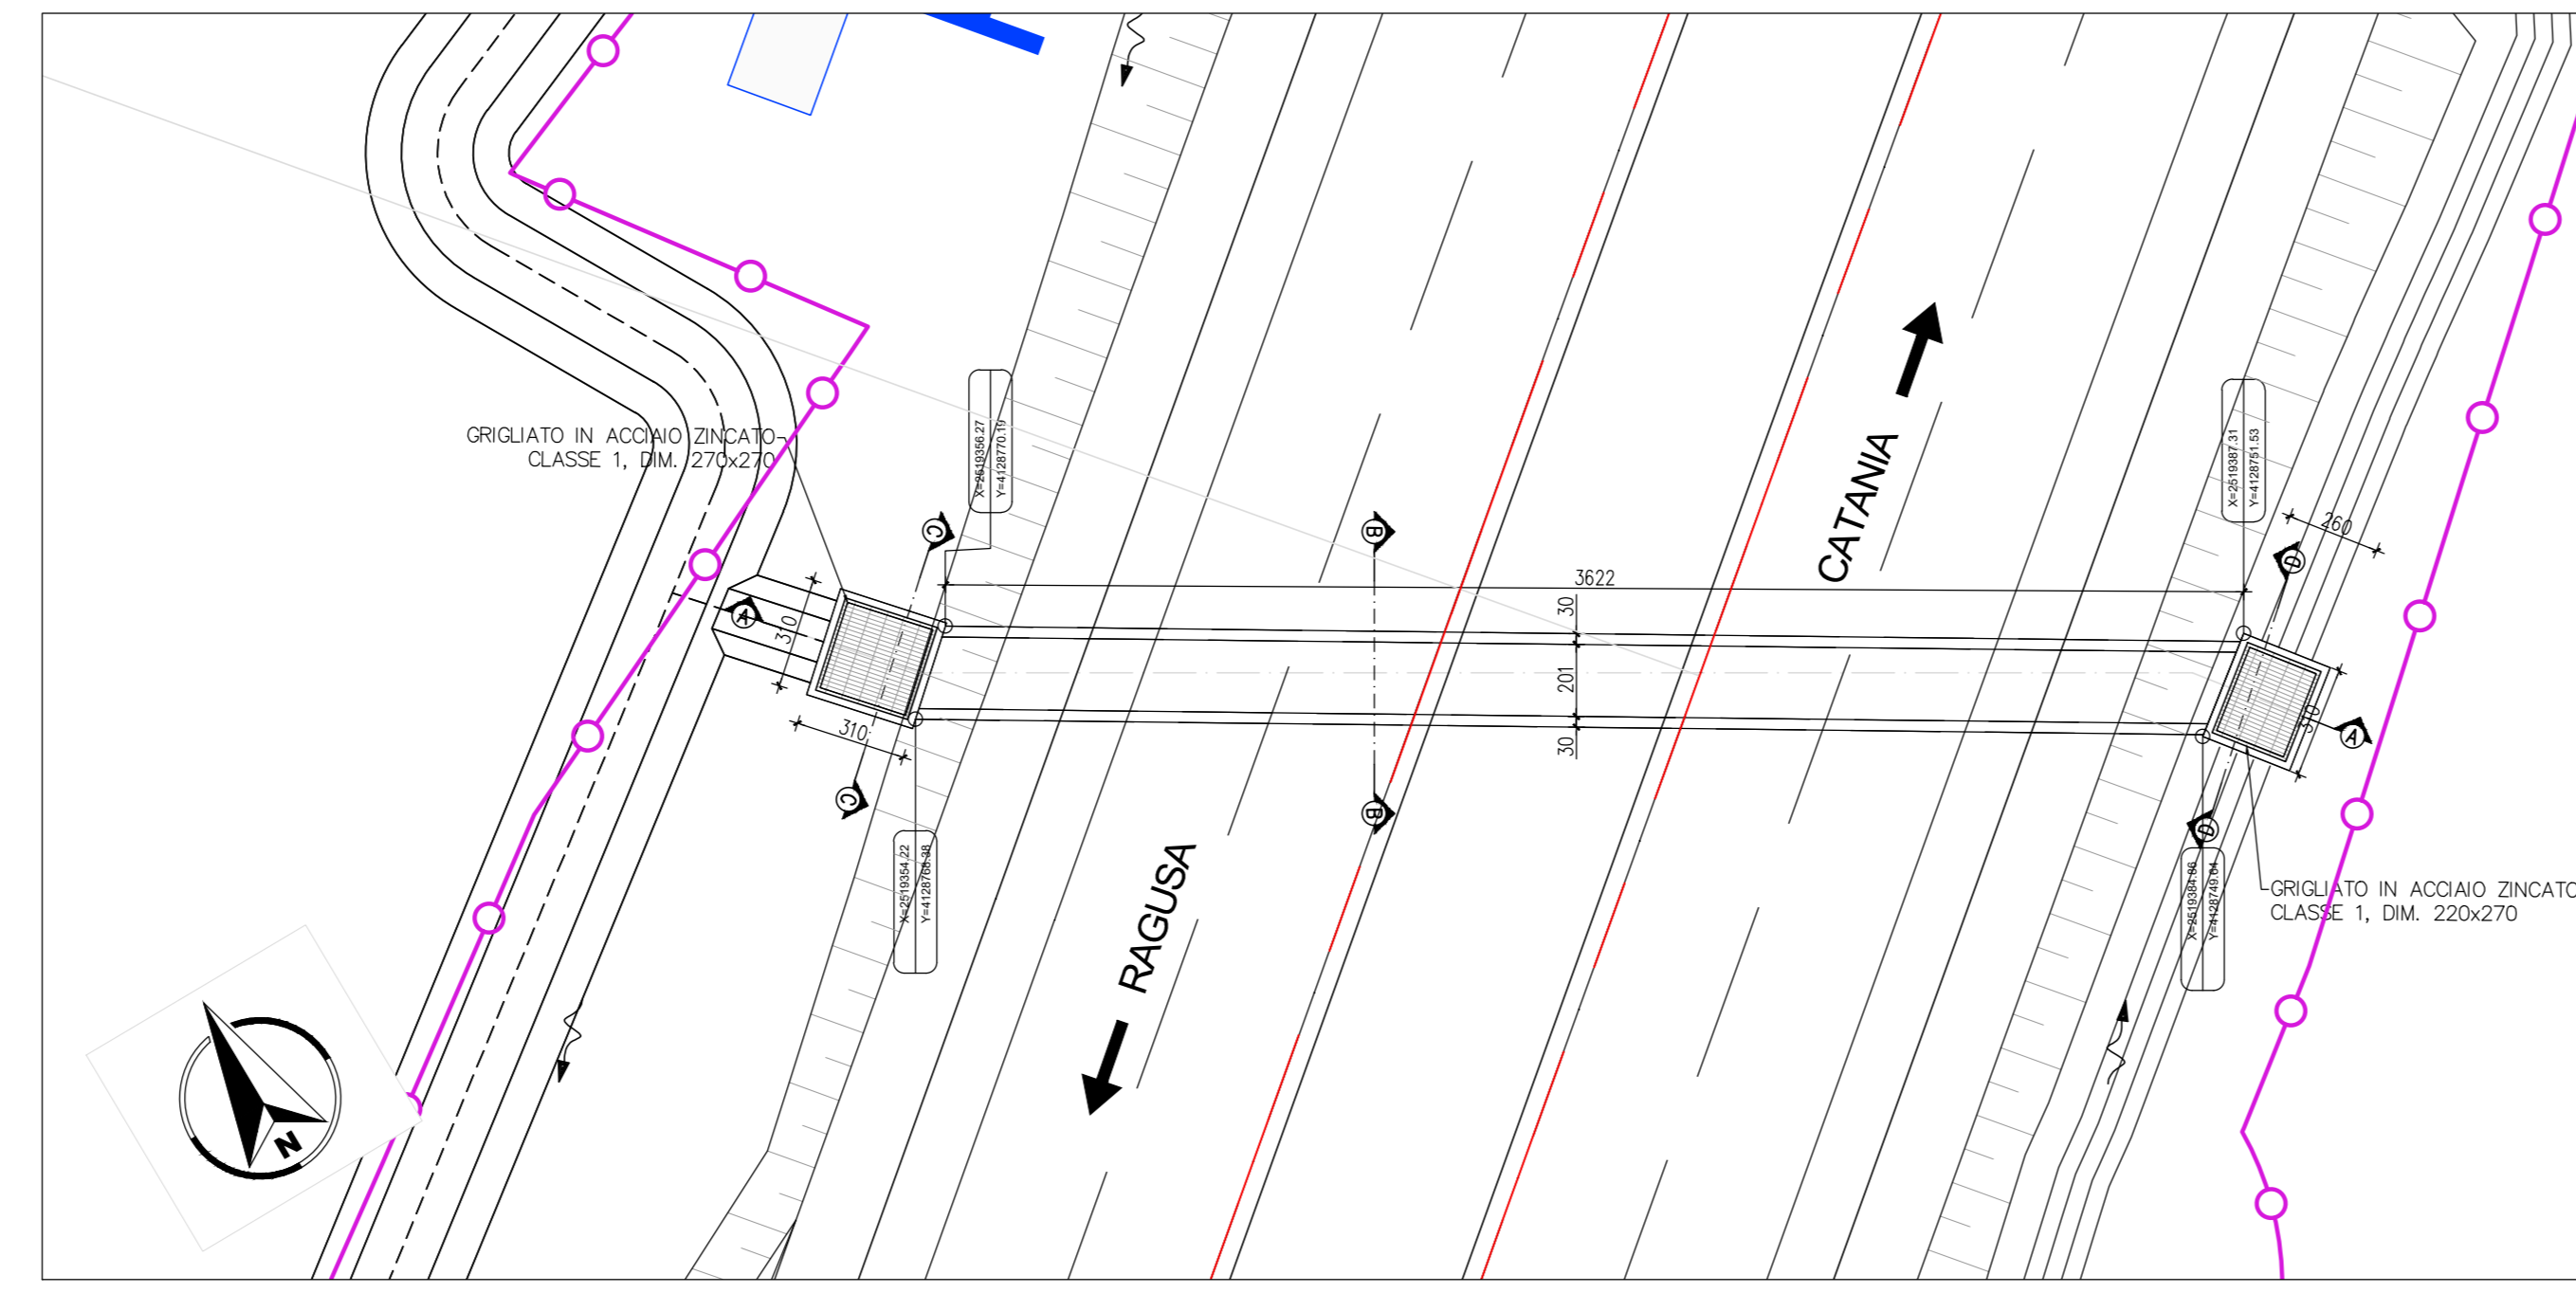


DETTAGLIO IMPERMEABILIZZAZIONE
SCALA 1:20

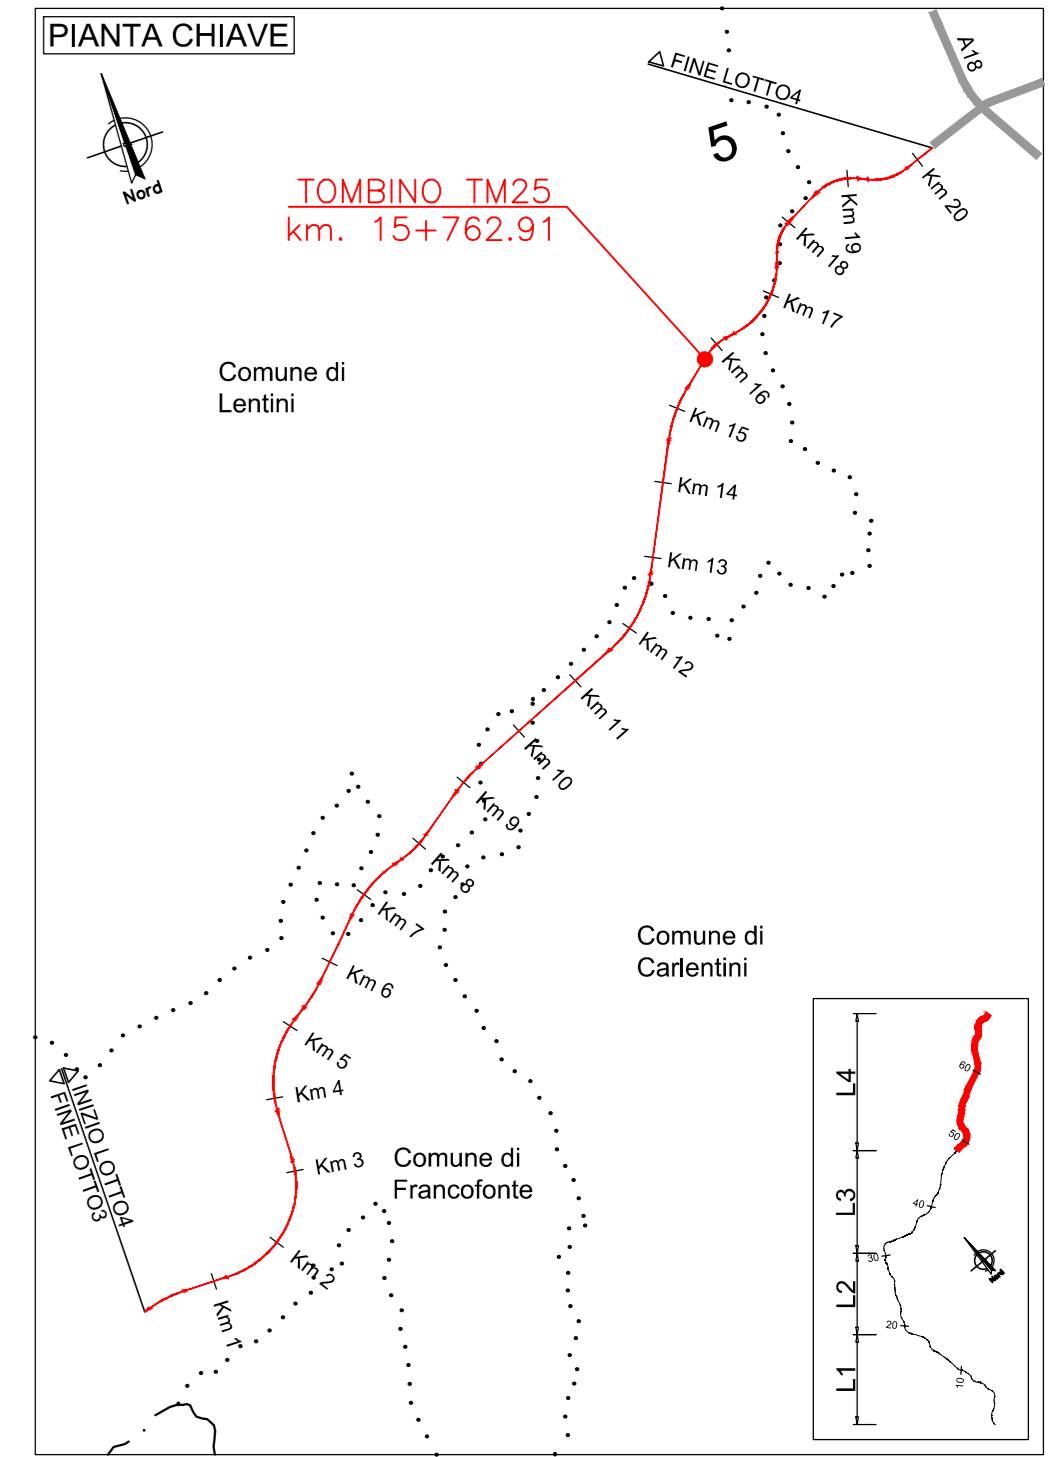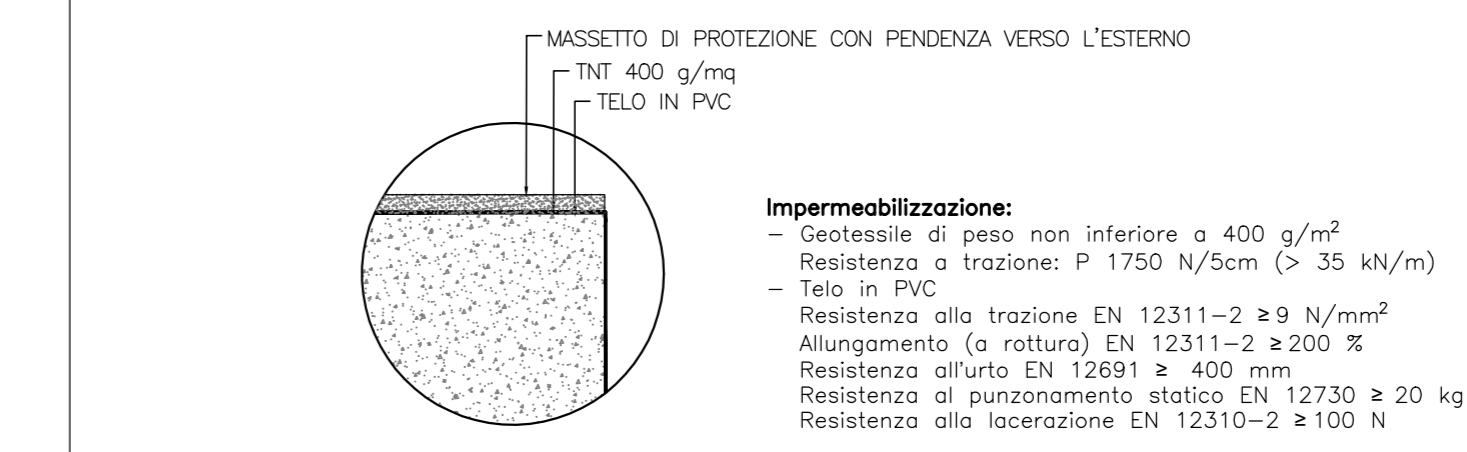


PIANTA
SCALA 1:100

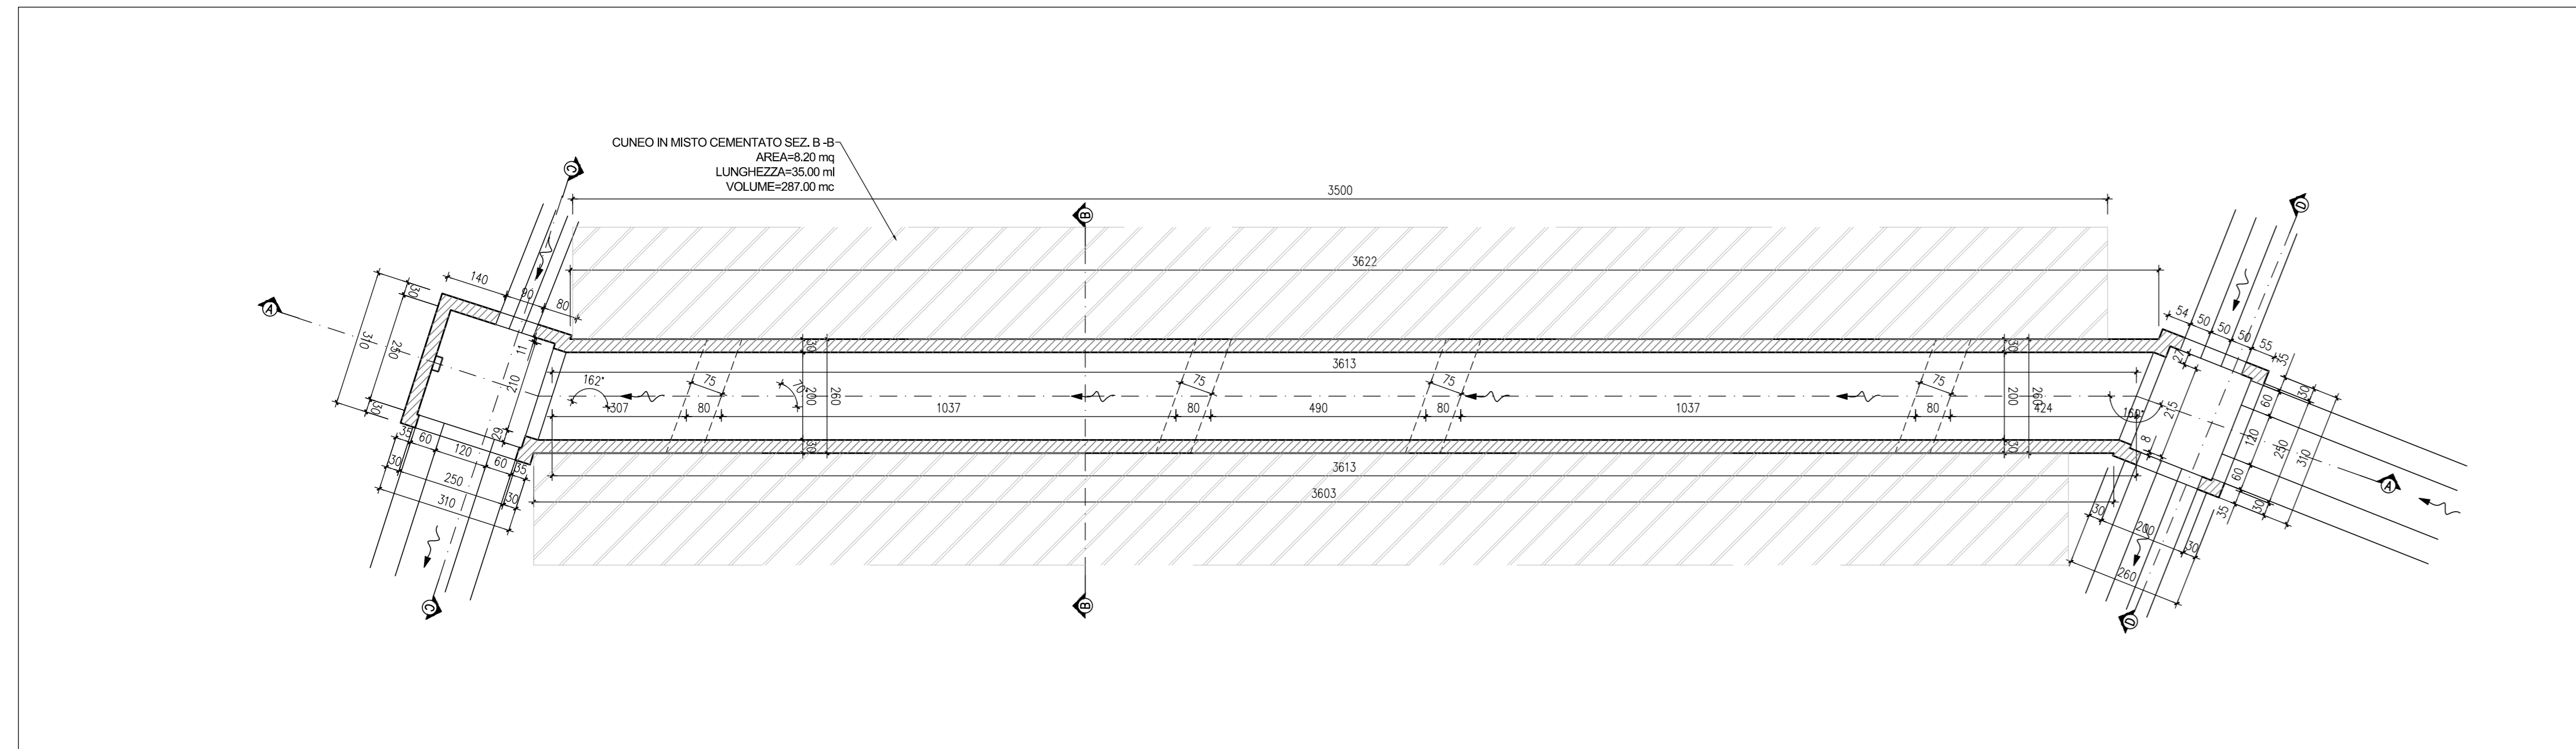


SEZIONE B-B
SCALA 1:50

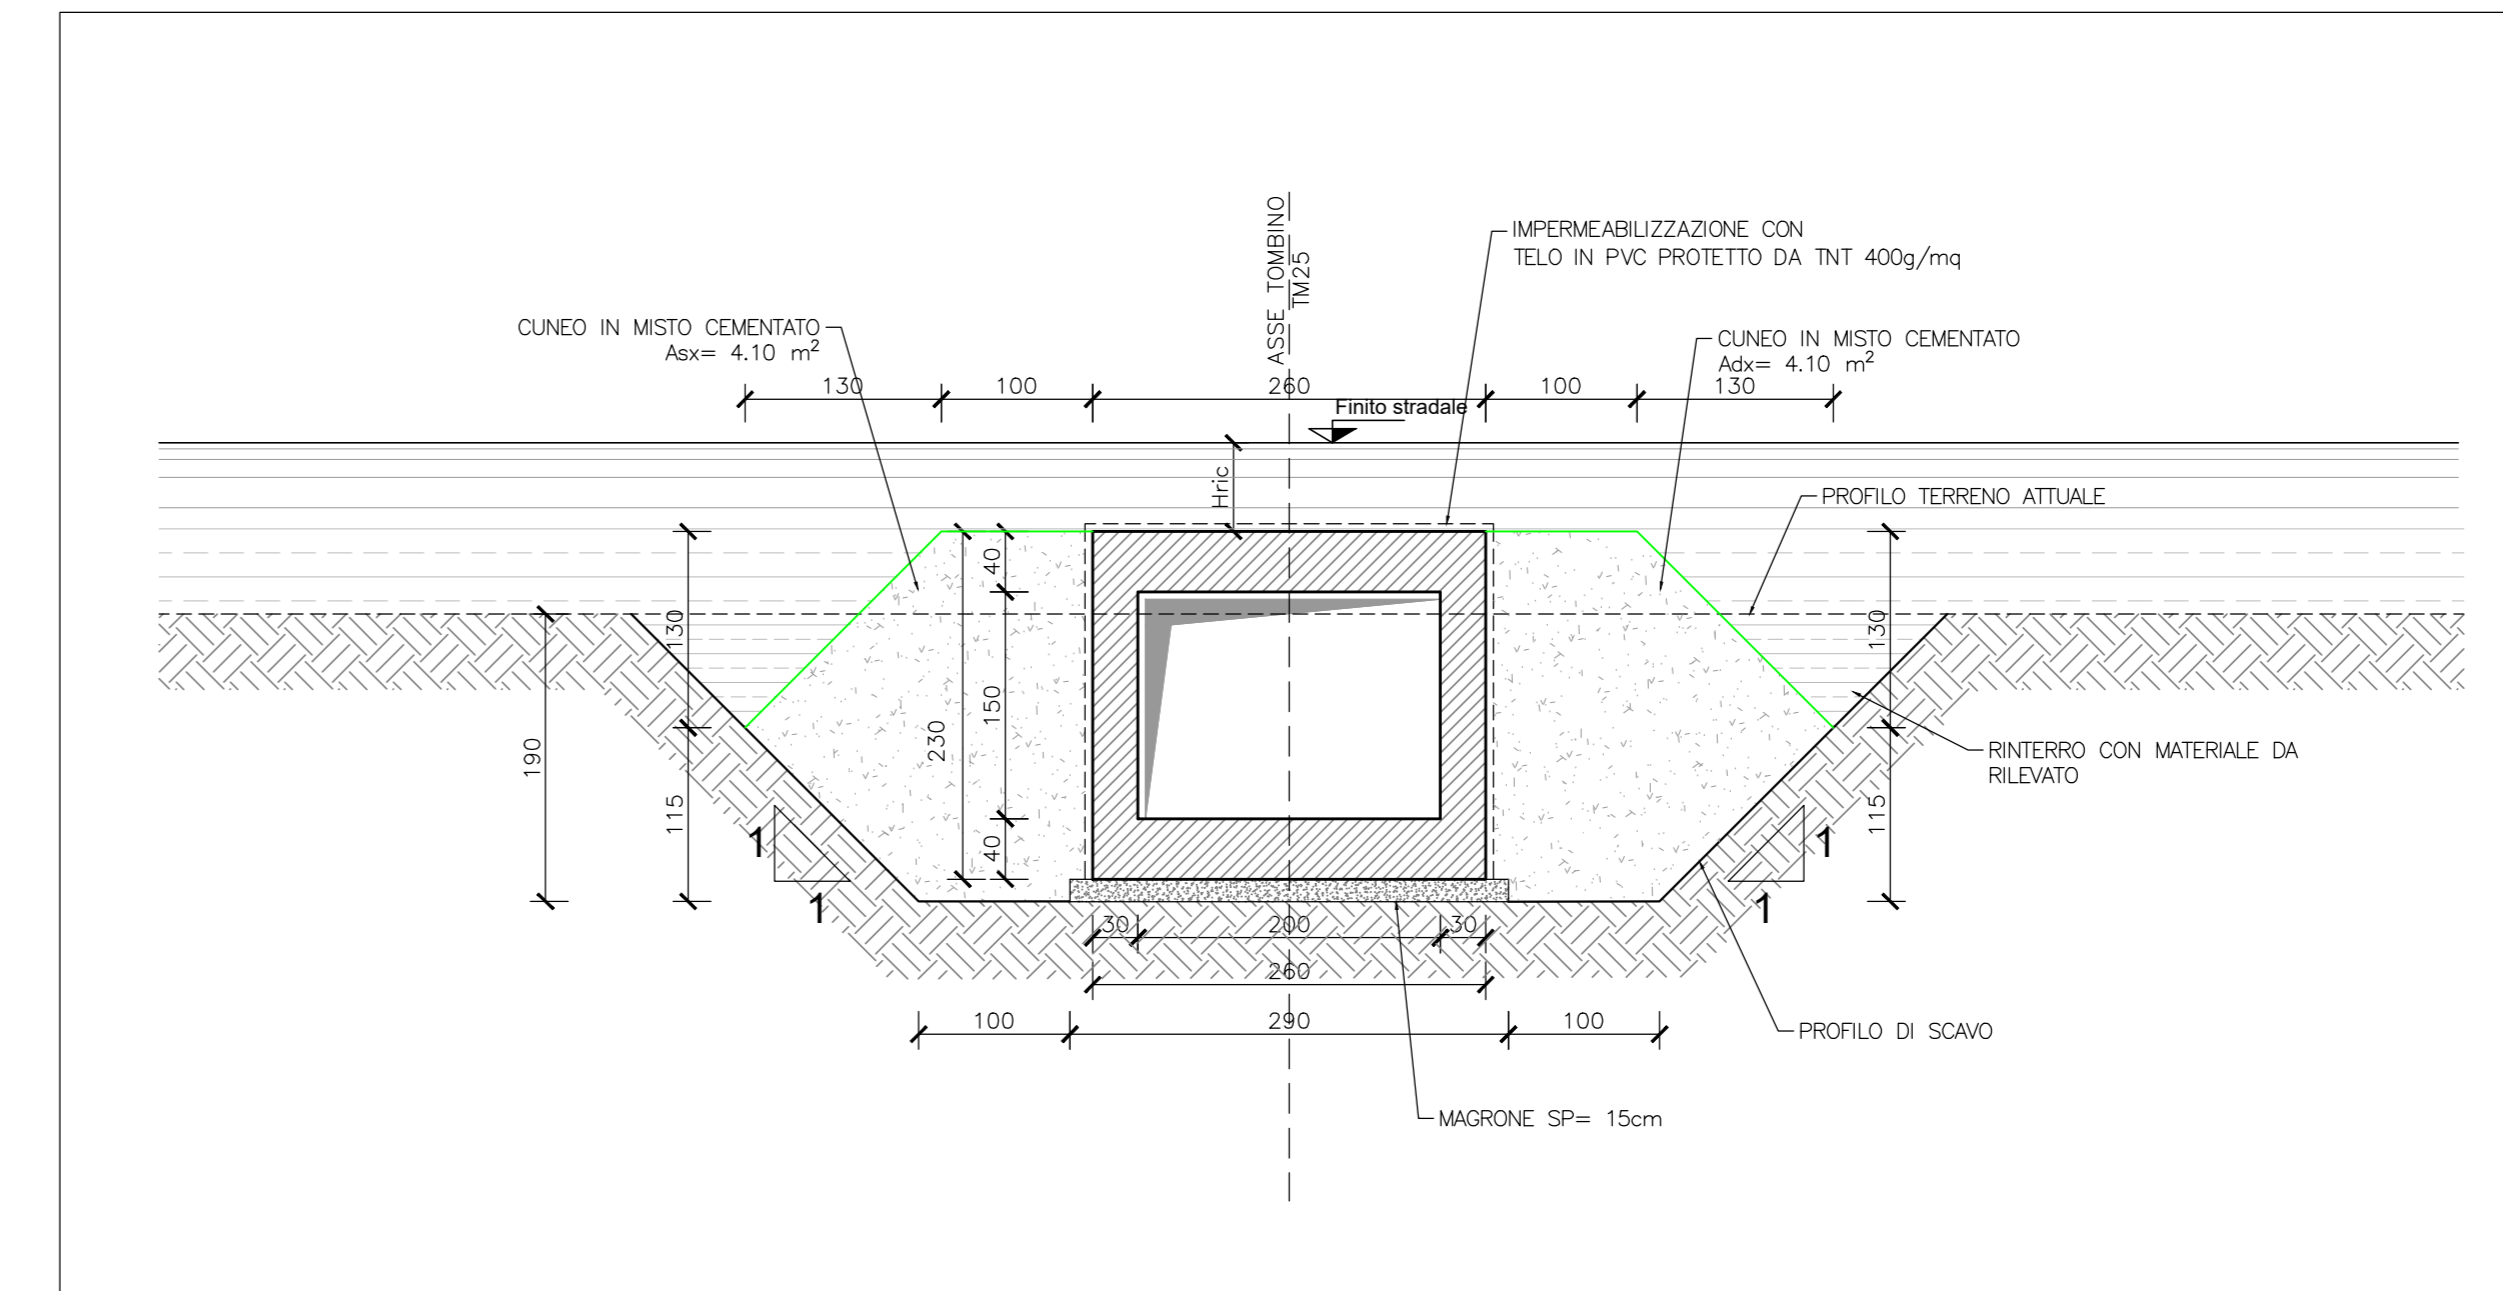


SEZIONE A-A
SCALA 1:100

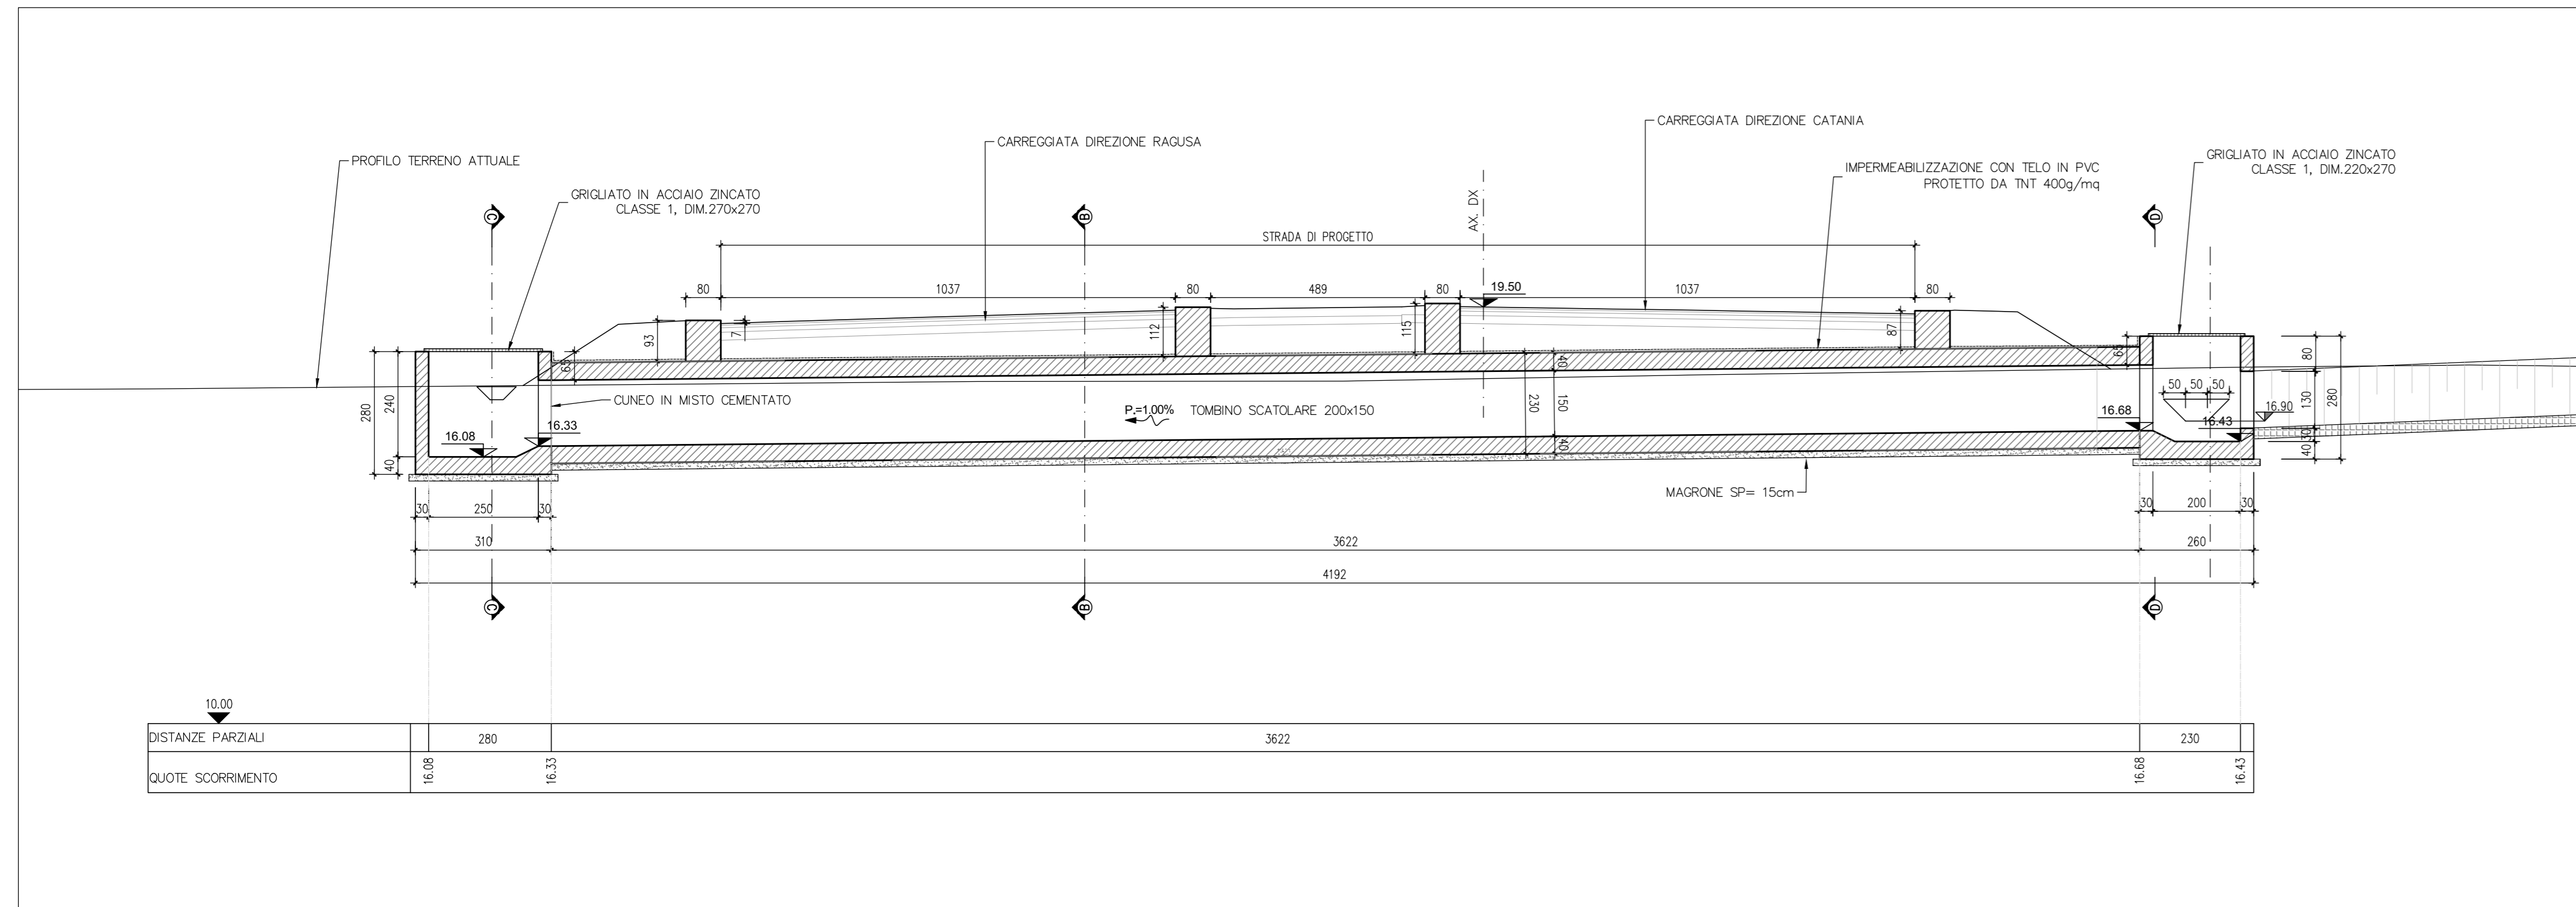

SEZIONE C-C
SCALA 1:50

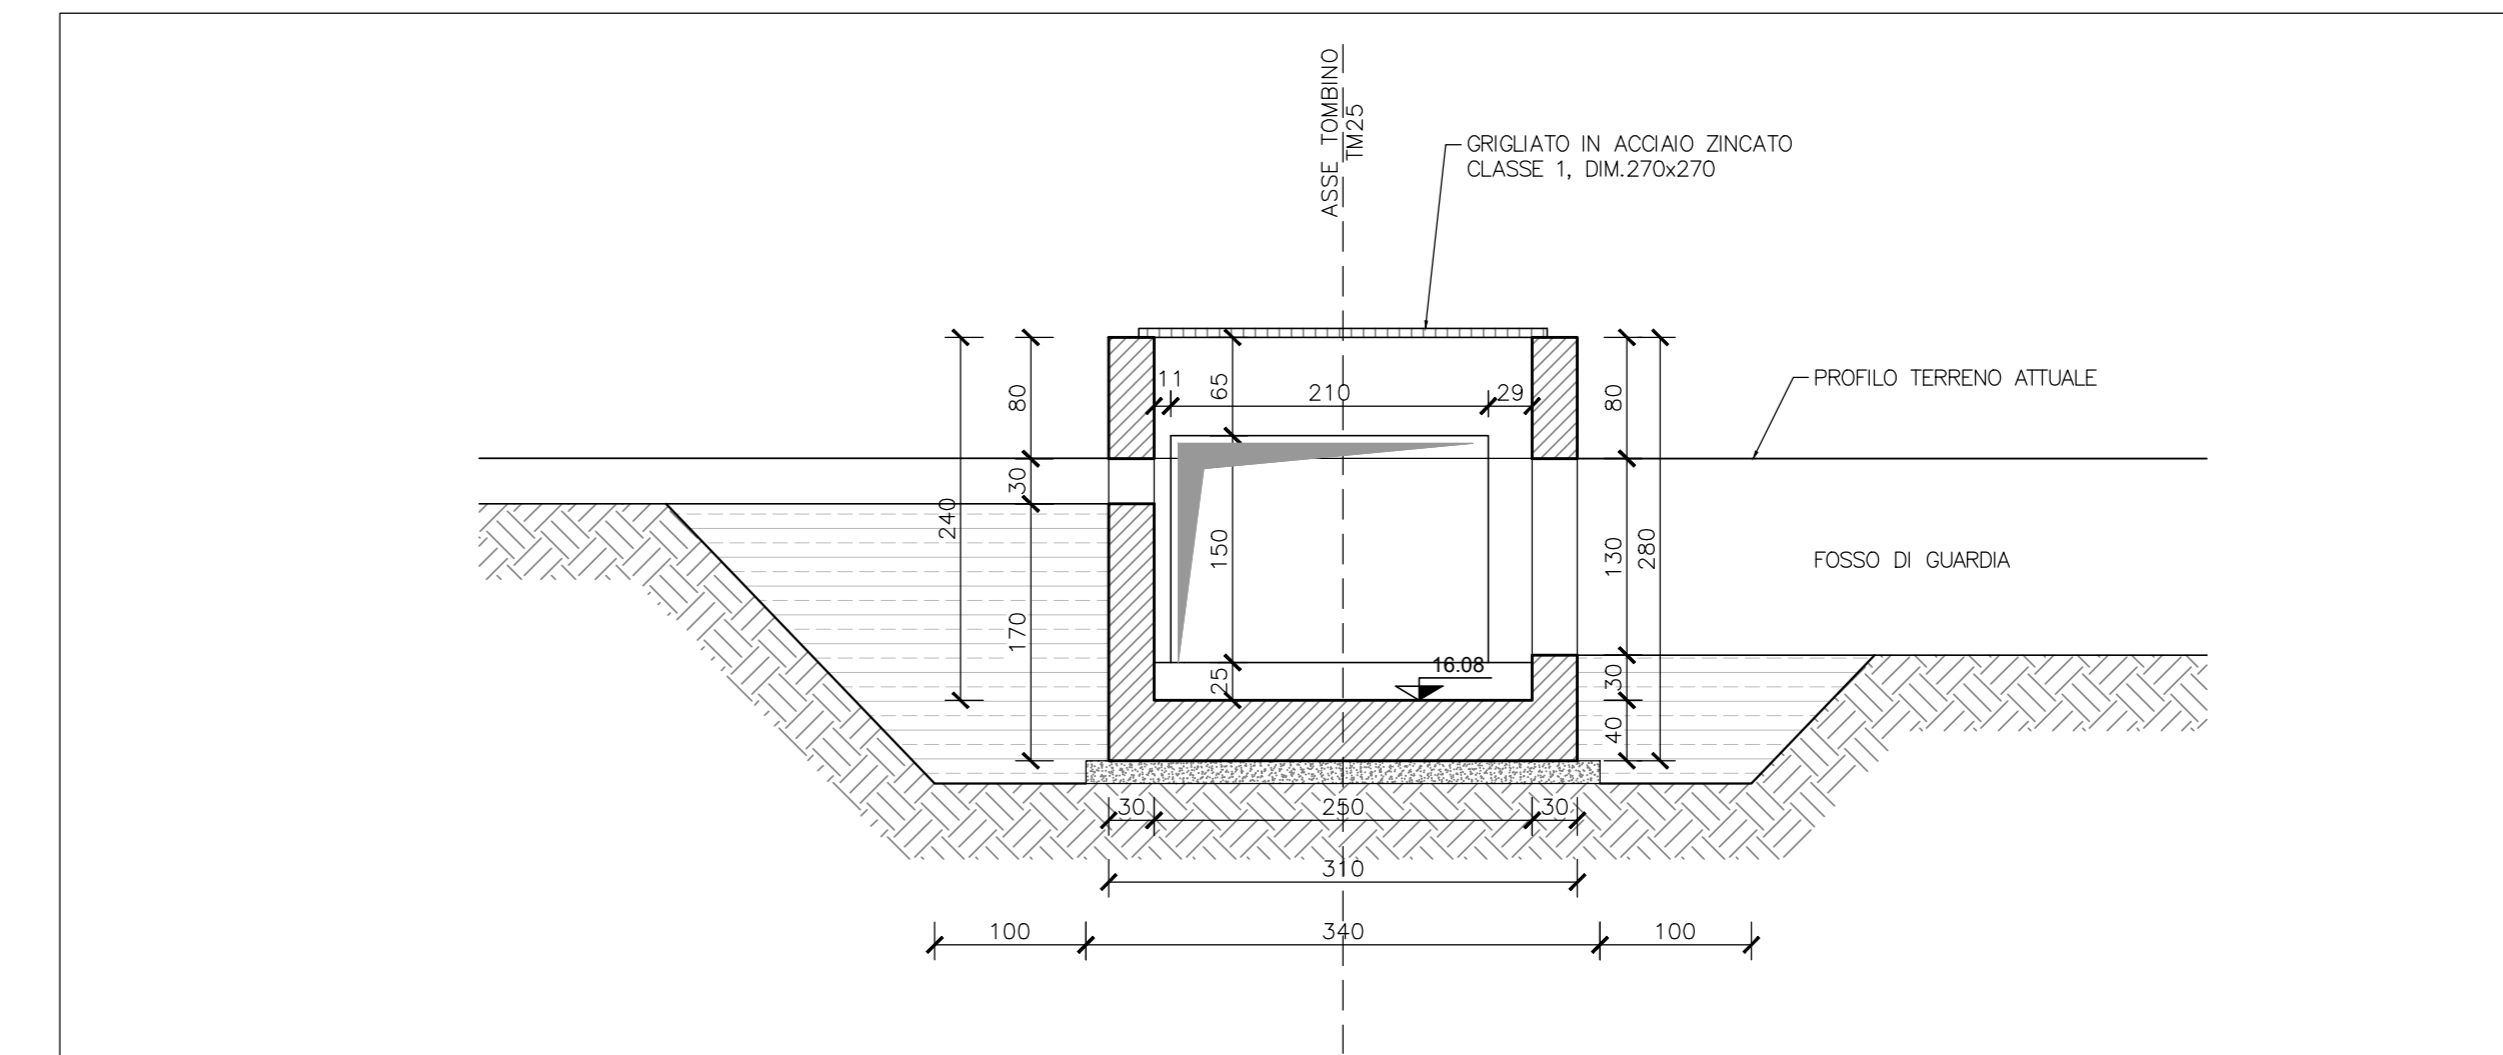

SEZIONE D-D
SCALA 1:50

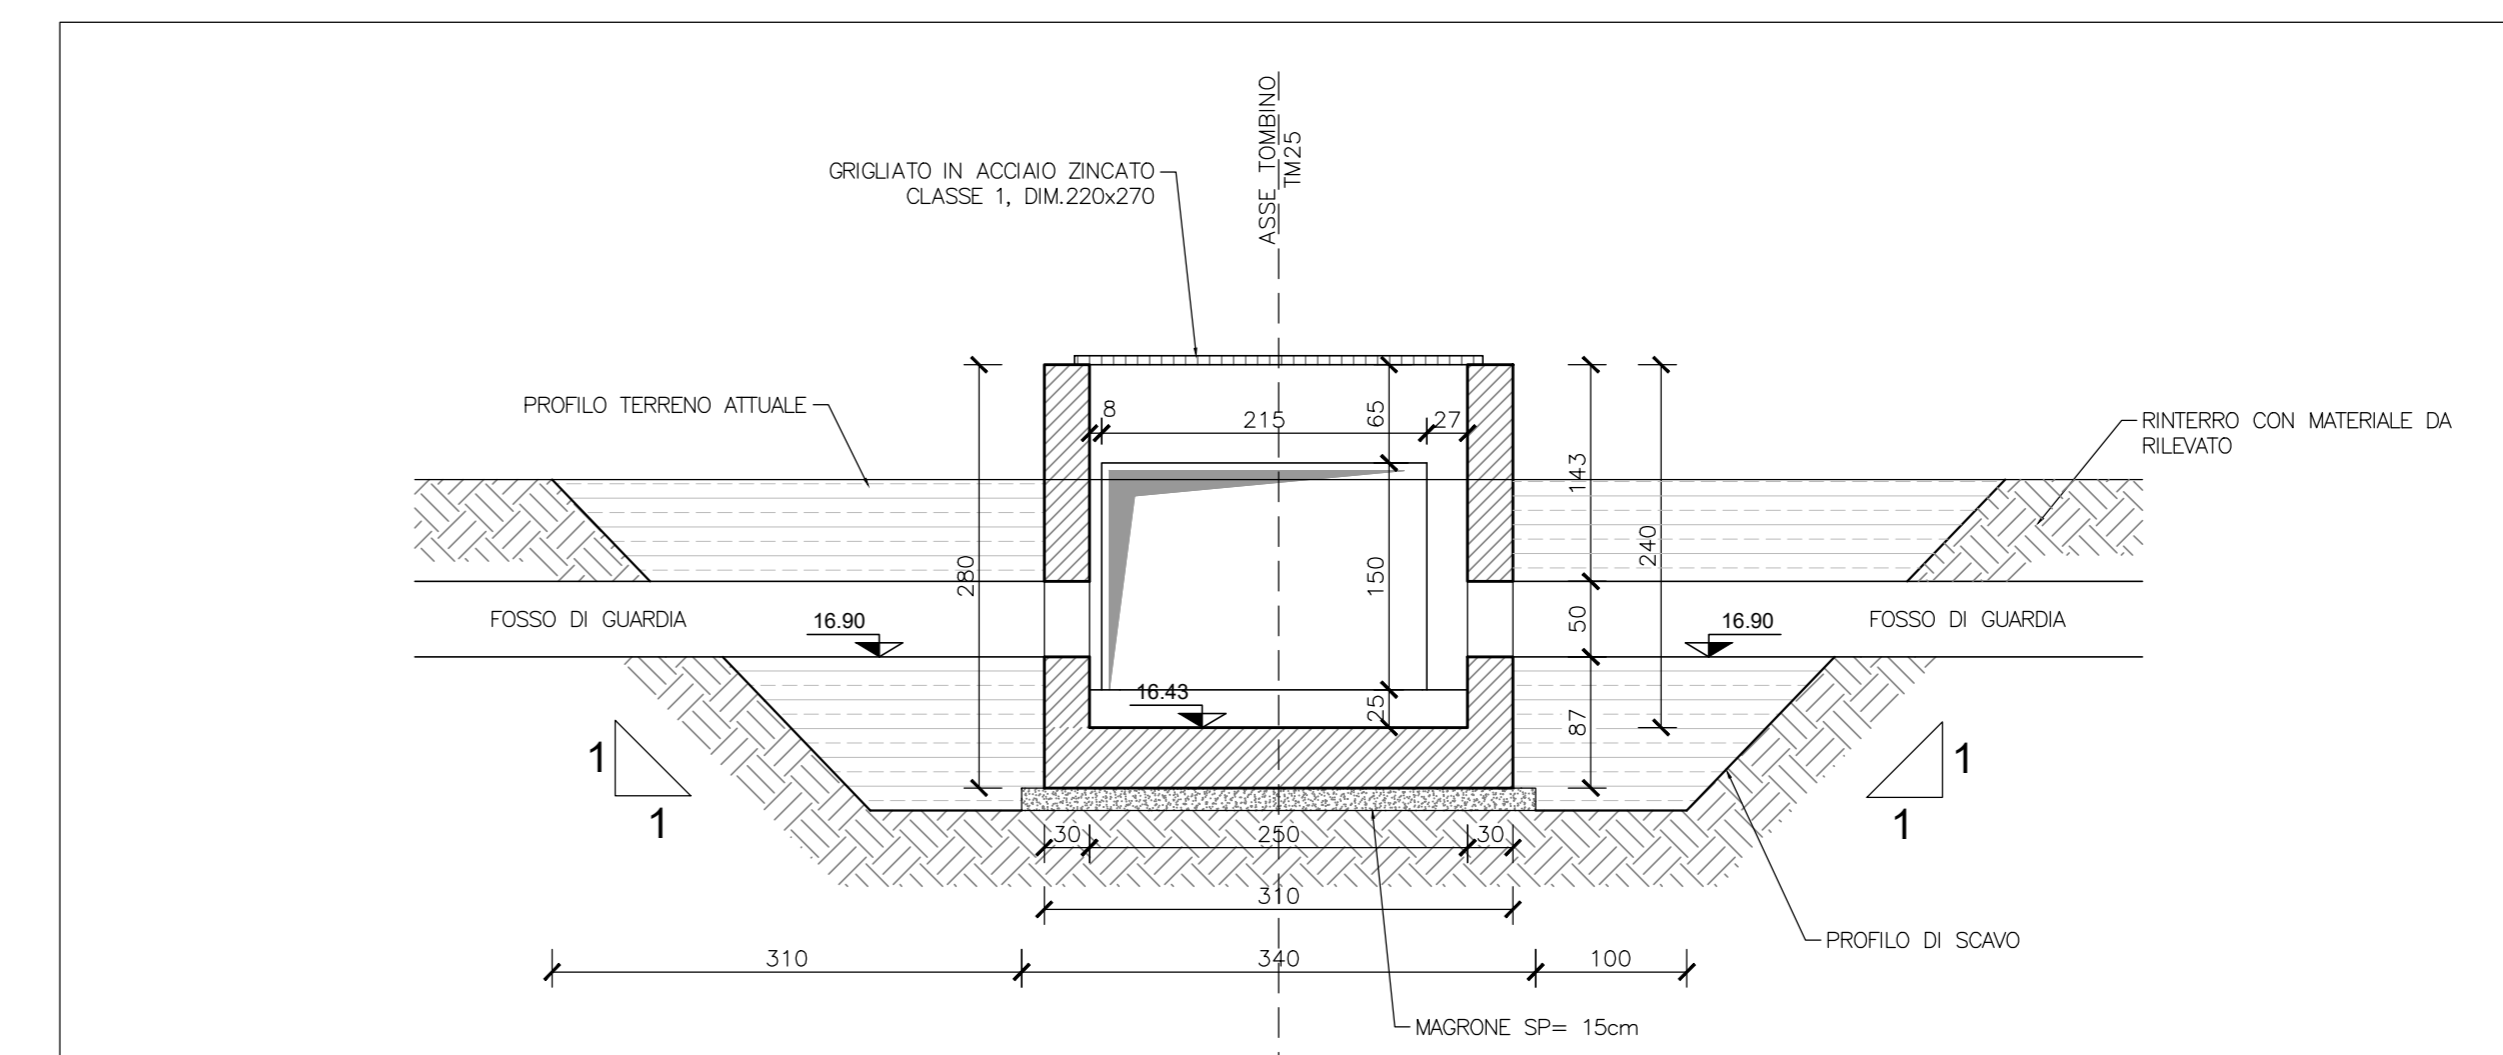

sanas
GRUPPO FS ITALIANE

Direzione Progettazione e Realizzazione Lavori

ITINERARIO RAGUSA-CATANIA
Collegamento viario compreso tra lo Svincolo della S.S. 514 "di Chiaramonte" con la S.S. 115 e lo Svincolo della S.S. 194 "Ragusana"
LOTTO 4 - Dallo svincolo n. 8 "Francofonte" (compreso) allo svincolo della "Ragusana" (escluso)

PROGETTO ESECUTIVO COD. **PA898**

PROGETTAZIONE: ATI SINTAGMA - GP INGEGNERIA - COOPROGETTI - GDG - ICARIA - OMNISERVICE

PROGETTISTA RESPONSABILE DELL'INTEGRAZIONE DELLE PRESTAZIONI
SPECIALISTE:
 Dott. Ing. Nando Granieri
 Ordine degli Ingegneri della Prov. di Perugia n° A351

IL GRUPPO DI PROGETTAZIONE:
 MANDATARI:
 Dott. Ing. N. Granieri
 Dott. Ing. F. Di Stefano
 Dott. Ing. A. Barozzi
 Dott. Ing. G. Di Stefano

MANDANTI:
 Dott. Ing. G. Di Stefano
 Dott. Ing. A. Barozzi
 Dott. Ing. M. Marzulli
 Dott. Ing. L. Ragusa
 Dott. Ing. A. Di Stefano
 Dott. Ing. F. Di Stefano
 Dott. Ing. G. Di Stefano

IL GEOLOGO:
 Dott. Geol. Giorgio Cerquiglini
 Ordine dei Geologi della Regione Umbria n° 108

IL COORDINATORE PER LA SICUREZZA IN FASE DI PROGETTAZIONE:
 Dott. Ing. Filippo Pambianco
 Ordine degli Ingegneri della Provincia di Perugia n° A1373

VISTO IL RESPONSABILE DEL PROCEDIMENTO
 Dott. Ing. Luigi Mupo

OPERE D'ARTE MINORI
TOMBOLO SCATOLARE 2X1.5 AL KM 15+763
Pianta, profili e sezioni

PROGETTO	LV. MOD.	N. MOD.	NO. FILE	REVISIONE	SCALA:
LCQ408Z E 2101			104TM25STRD101	C	Varie

REV.	DESCRIZIONE	DATA	REDATTO	VERIFICATO	APPROVATO
C	Revisione a seguito di Rapporto di Verifica	Novembre 2021	F. Micchiani	V. Rubino	A. Granieri
B	Revisione a seguito istruttoria Anas	Sett. 2021	F. Micchiani	V. Rubino	A. Granieri
A	Emissione	Giugno 2021	F. Micchiani	V. Rubino	A. Granieri