

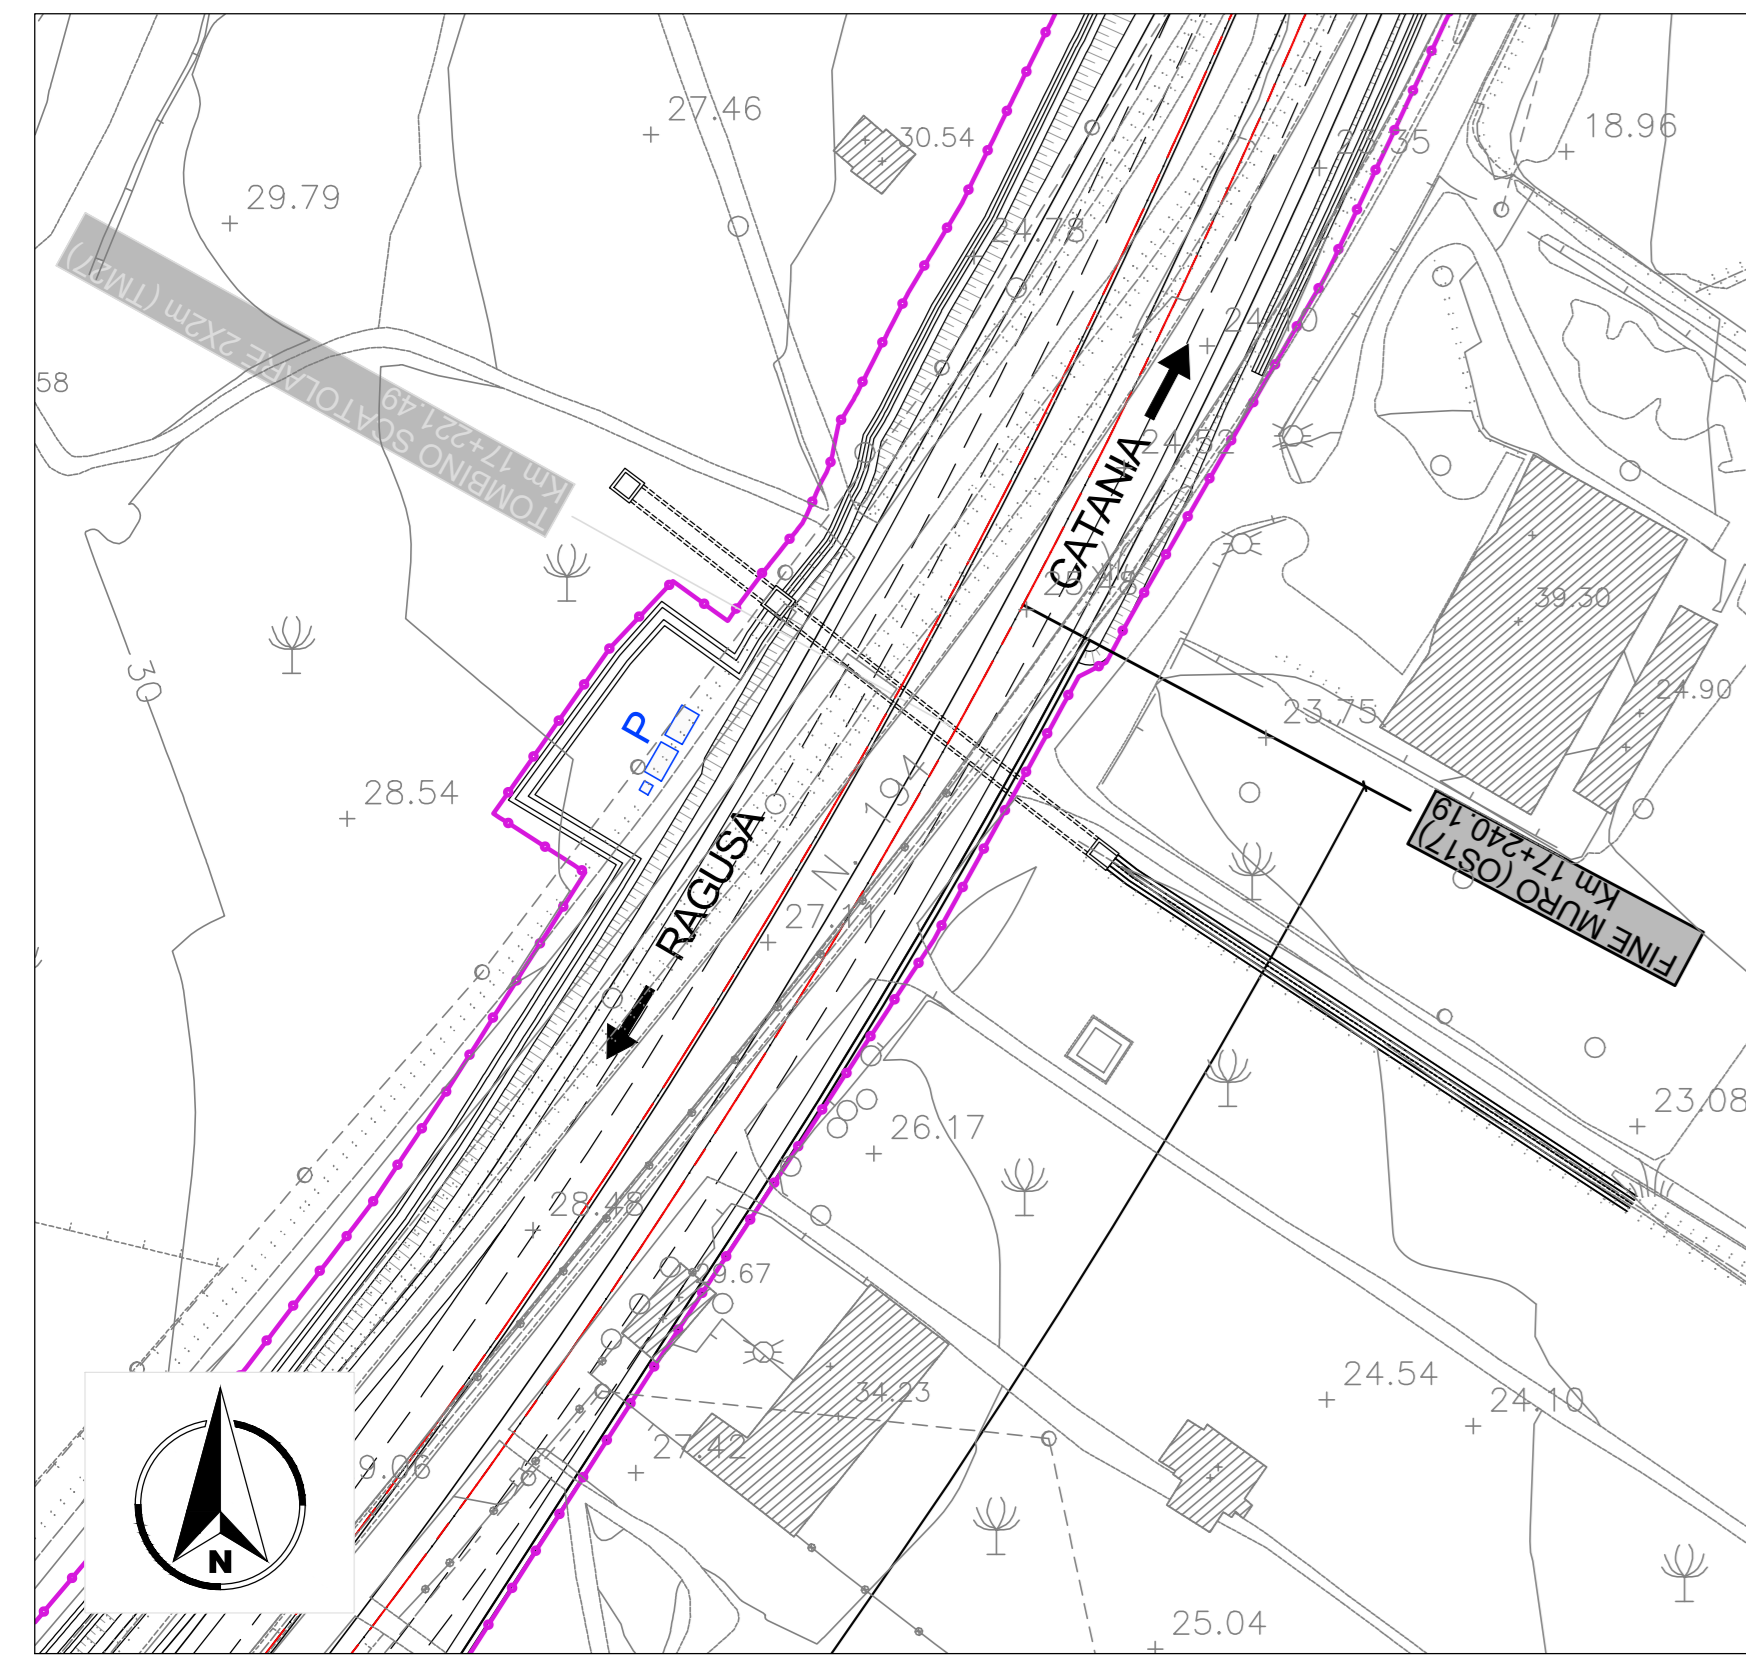



PLANIMETRIA DI PROGETTO
SCALA 1:1000

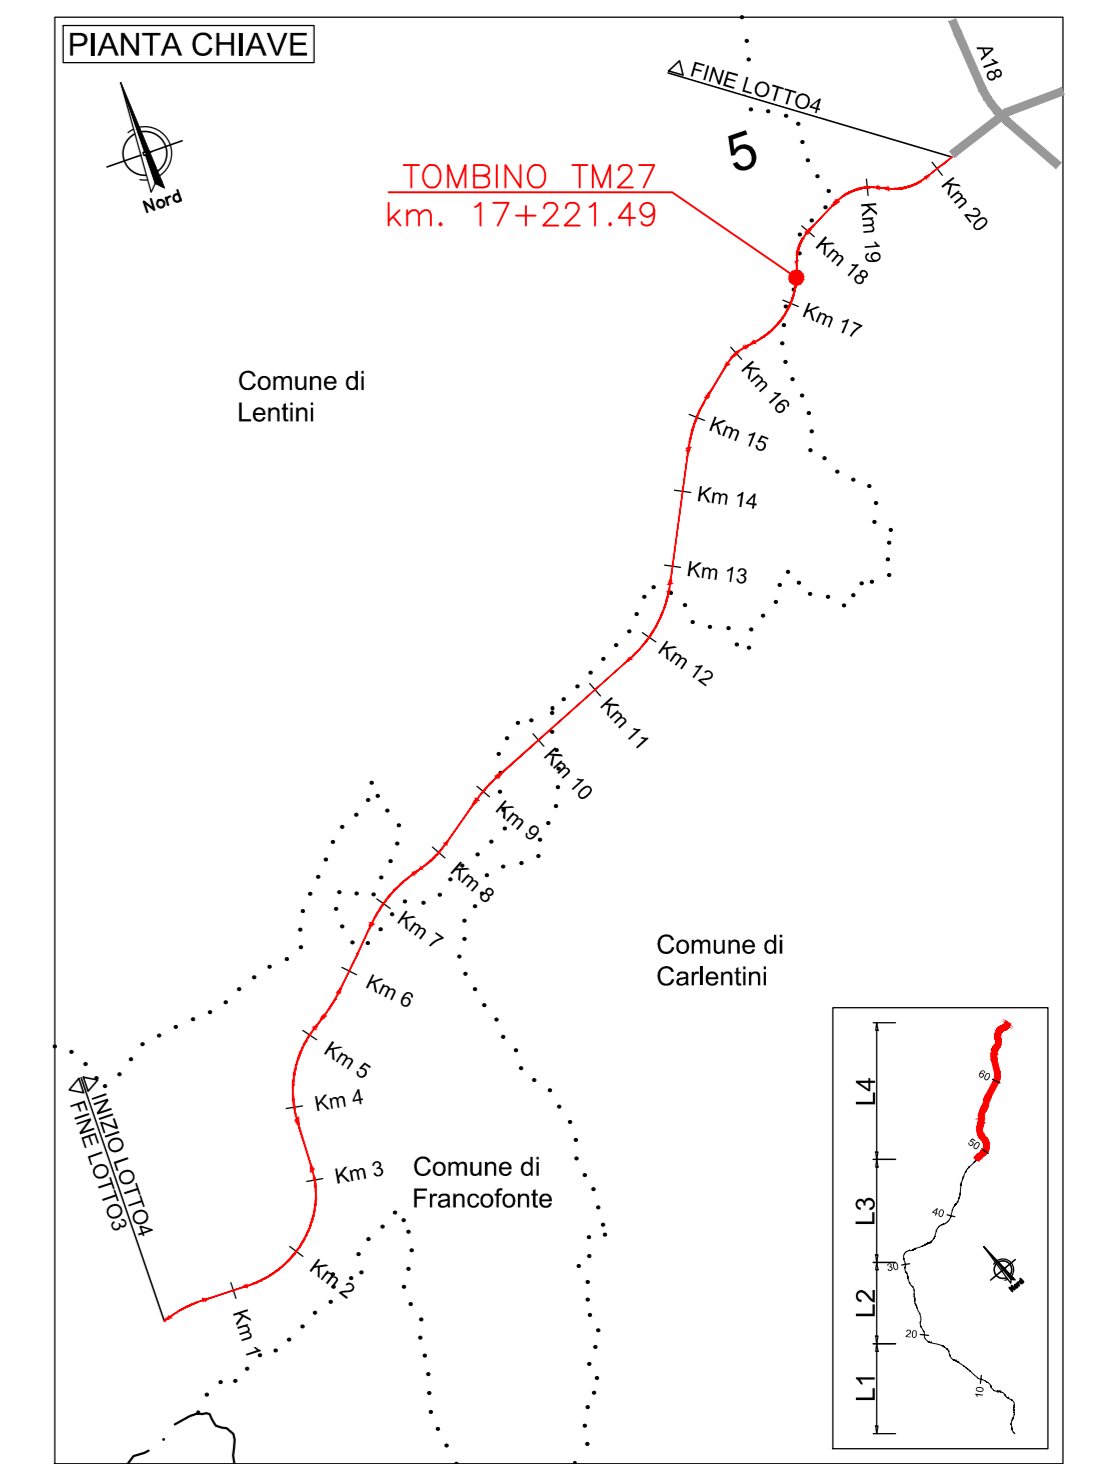


PLANIMETRIA
SCALA 1:200

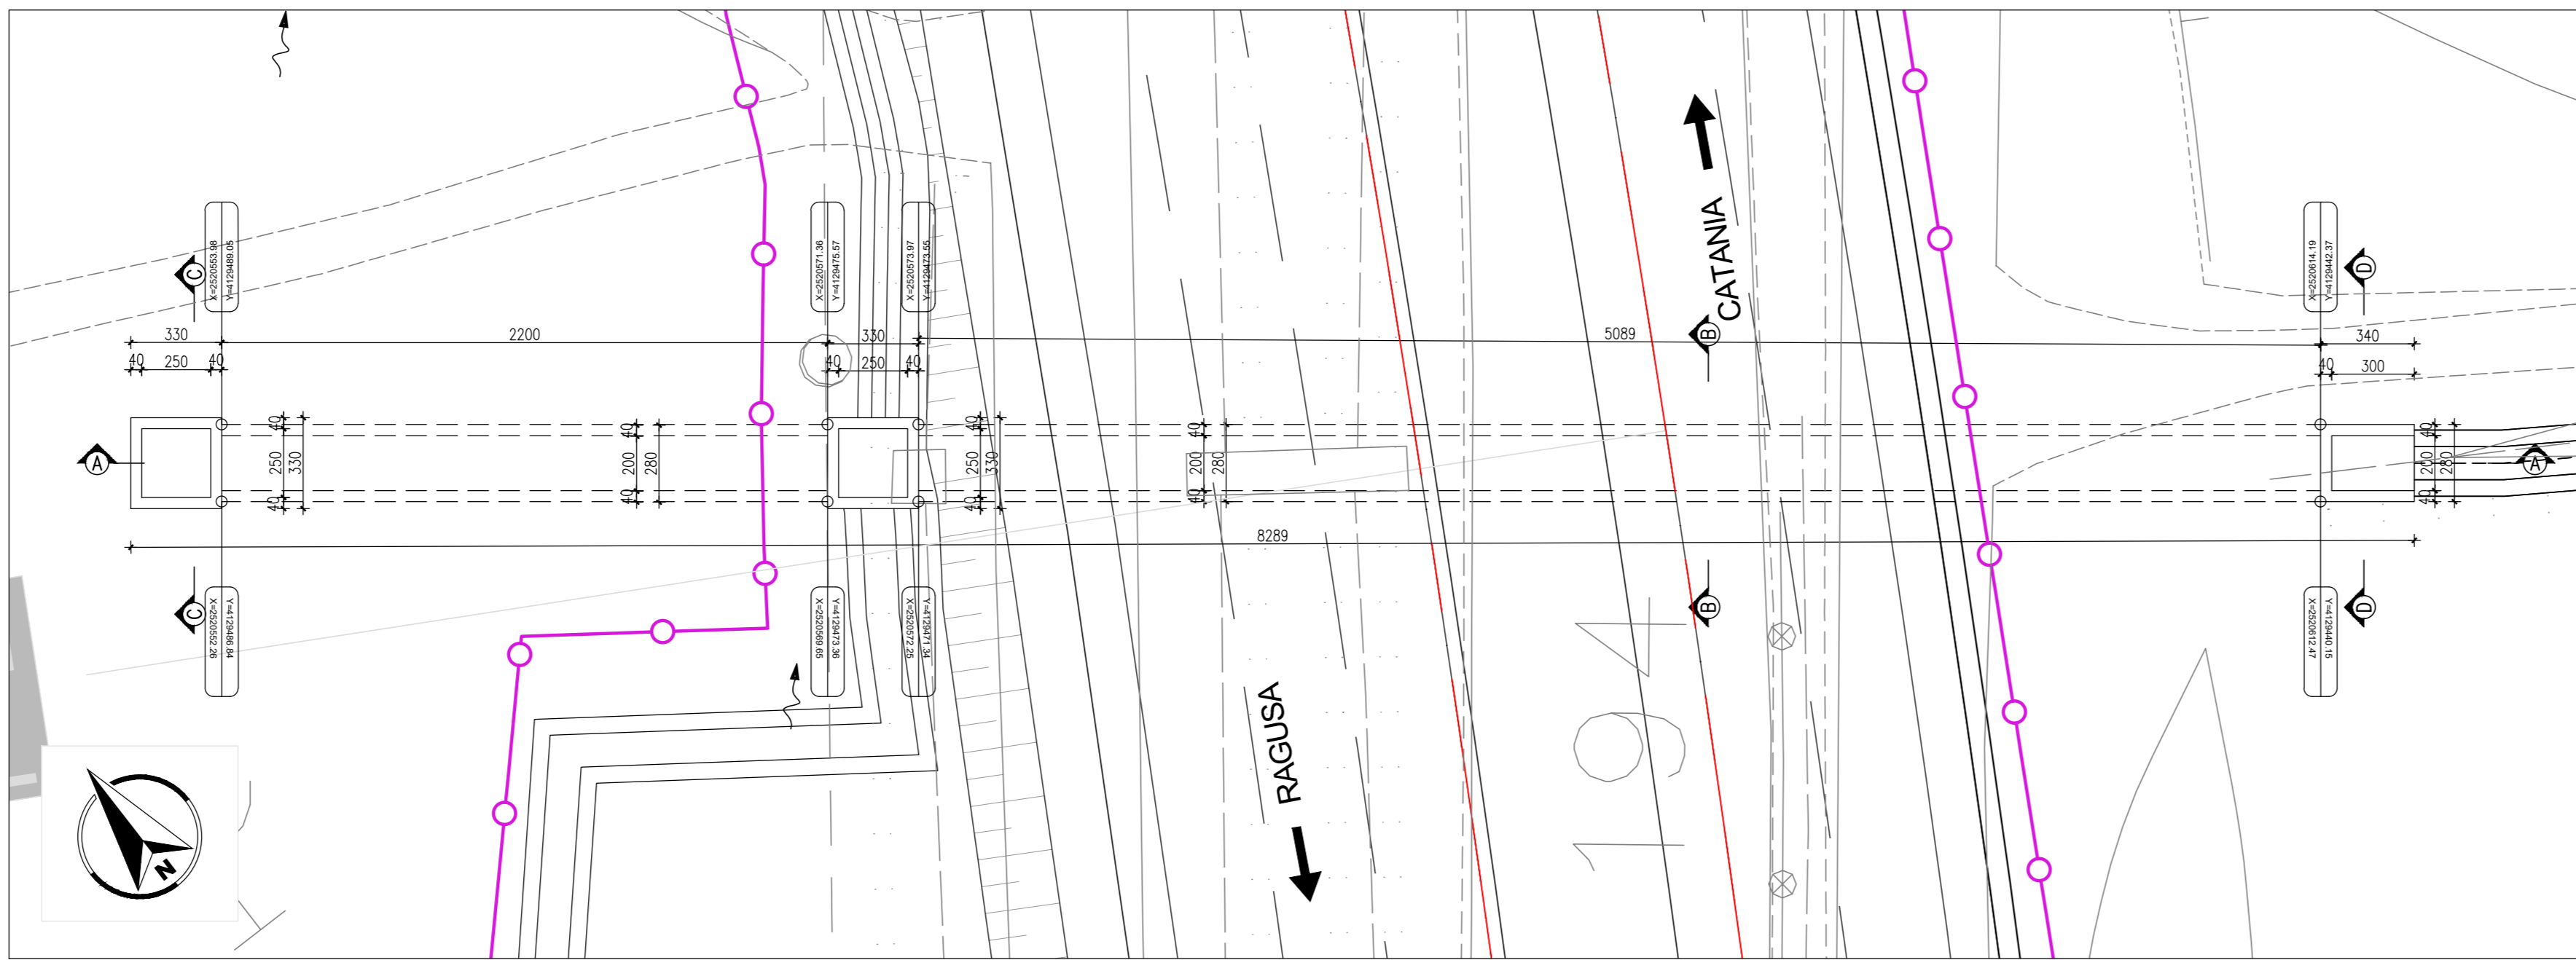


PIANTA
SCALA 1:100

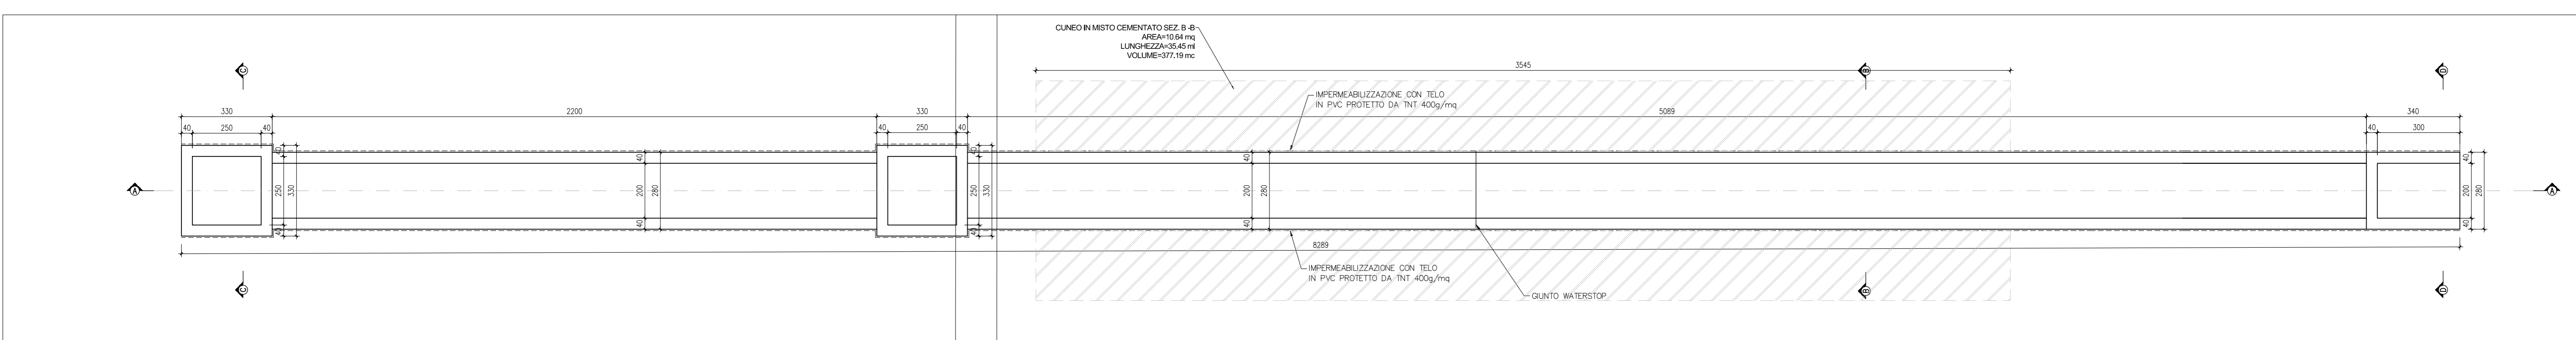


DETTAGLIO IMPERMEABILIZZAZIONE
SCALA 1:20

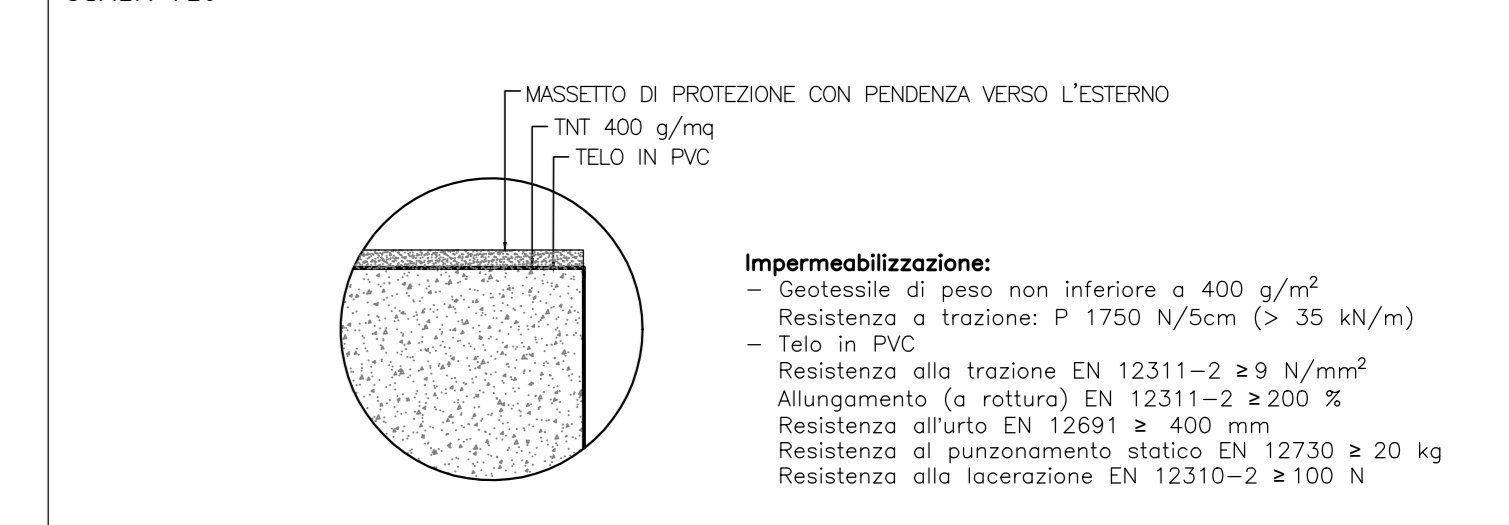


SEZIONE A-A
SCALA 1:100

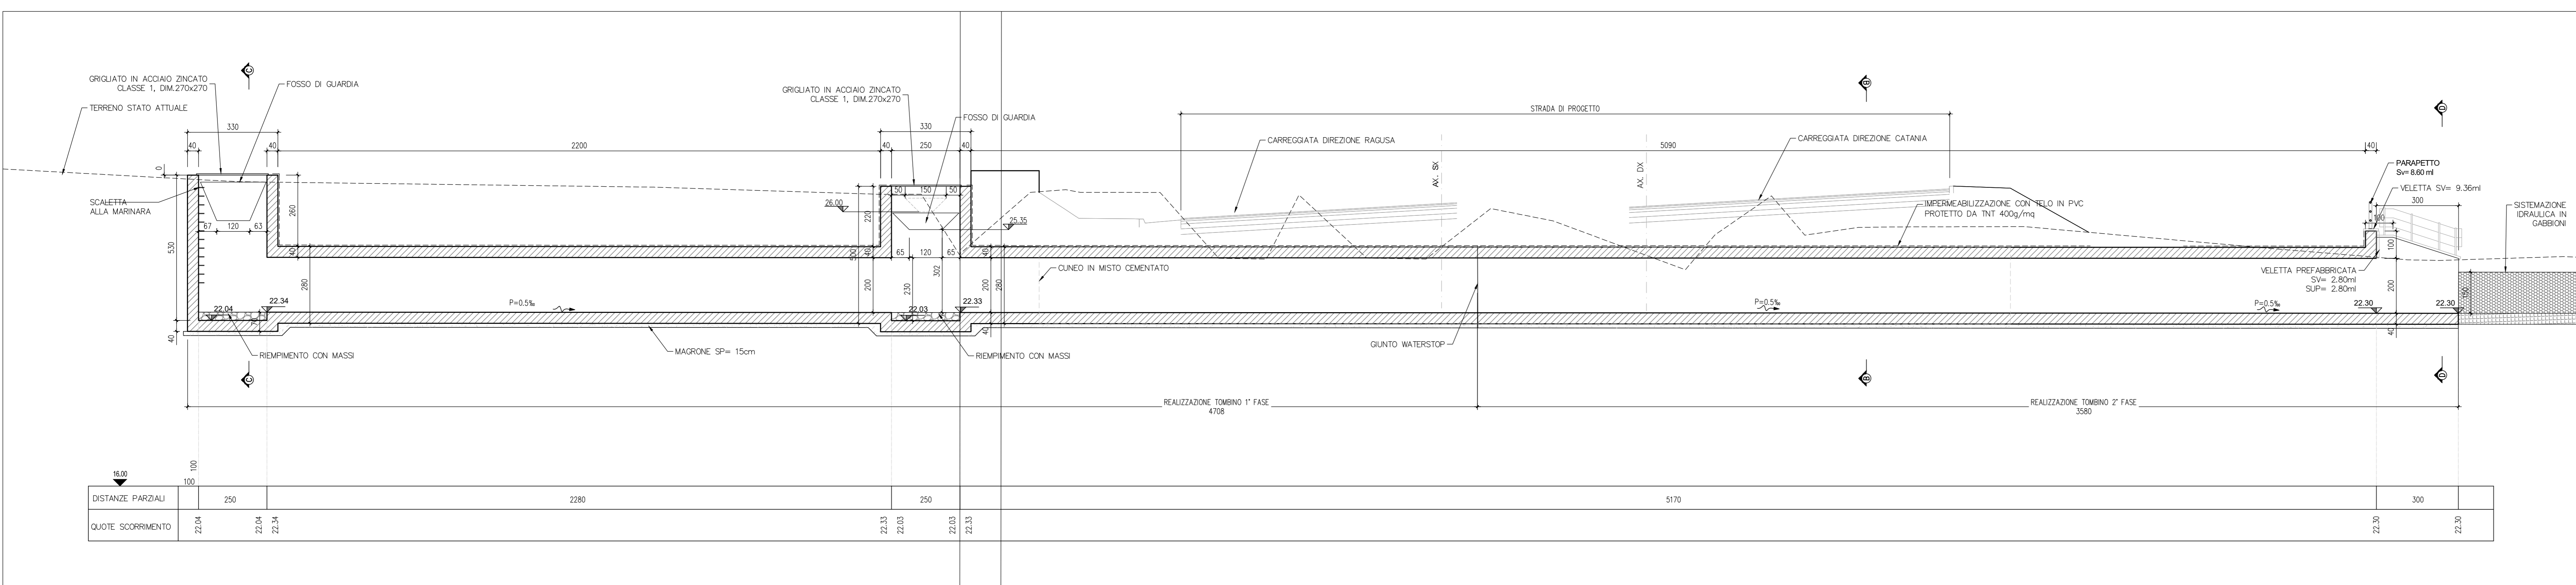


PARTICOLARE PARAPETTO
SCALA 1:20

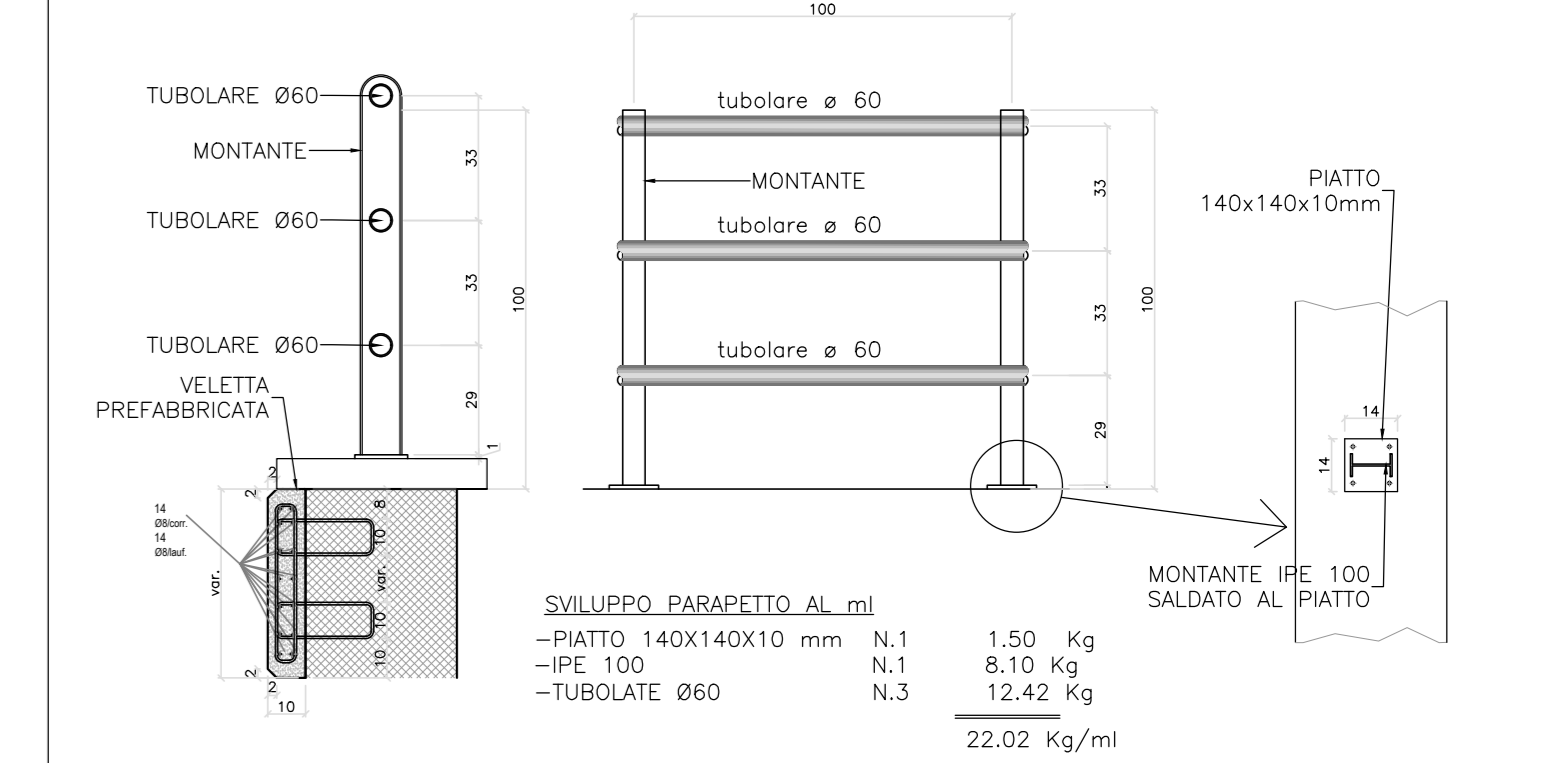


SEZIONE B-B
SCALA 1:50

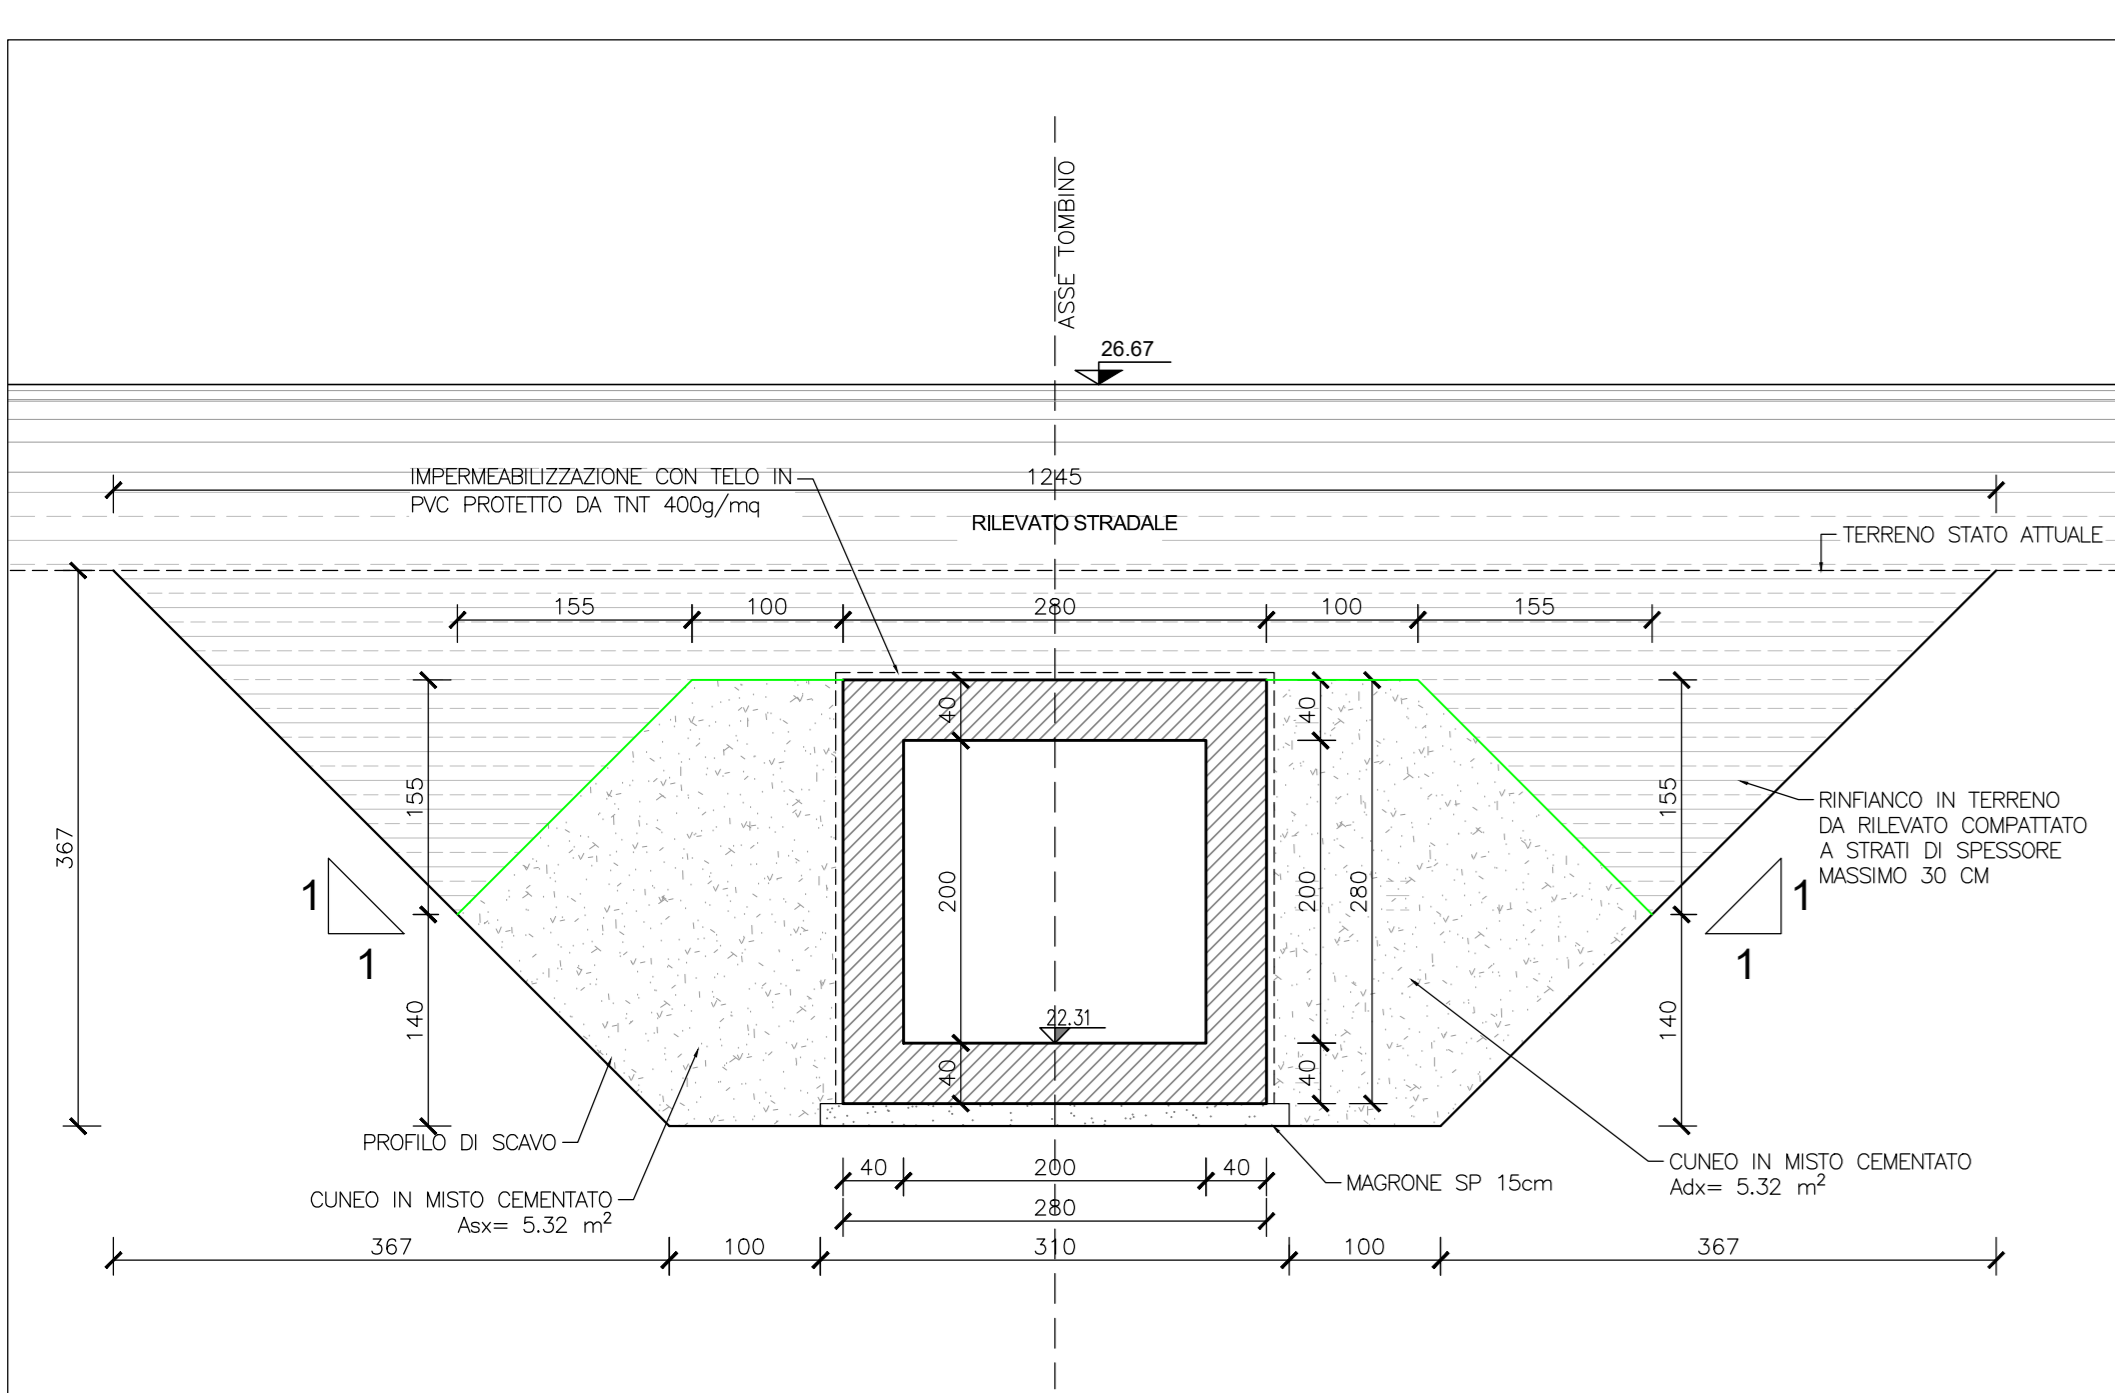

SEZIONE C-C
SCALA 1:50

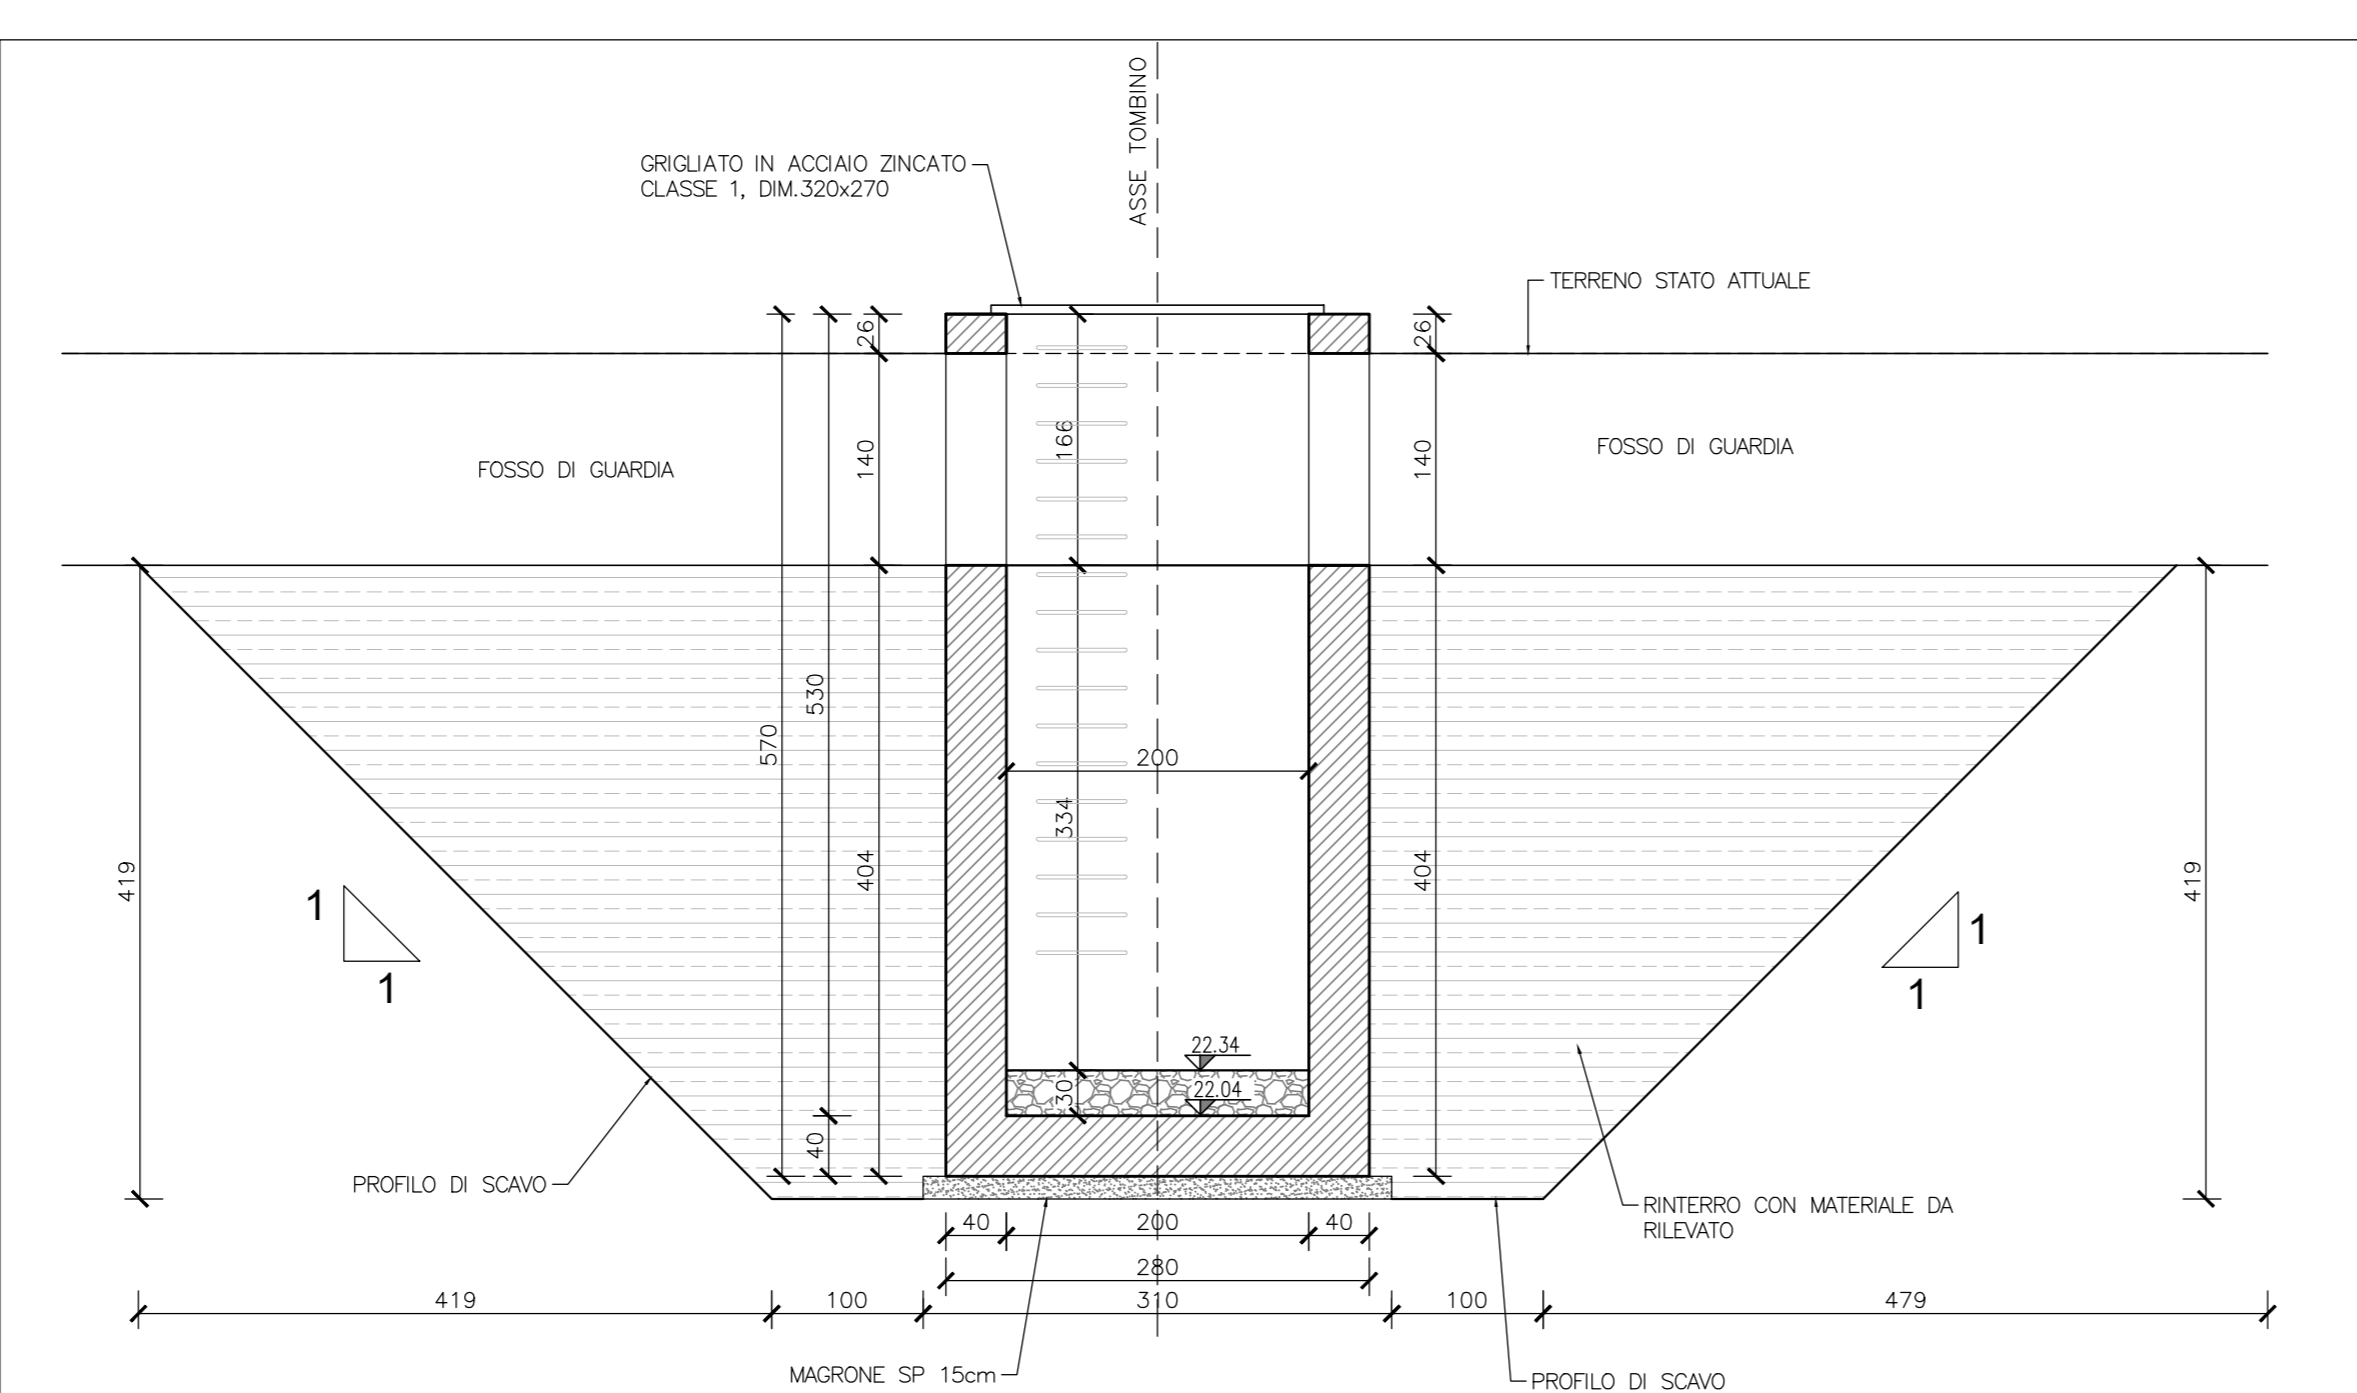

SEZIONE D-D
SCALA 1:50

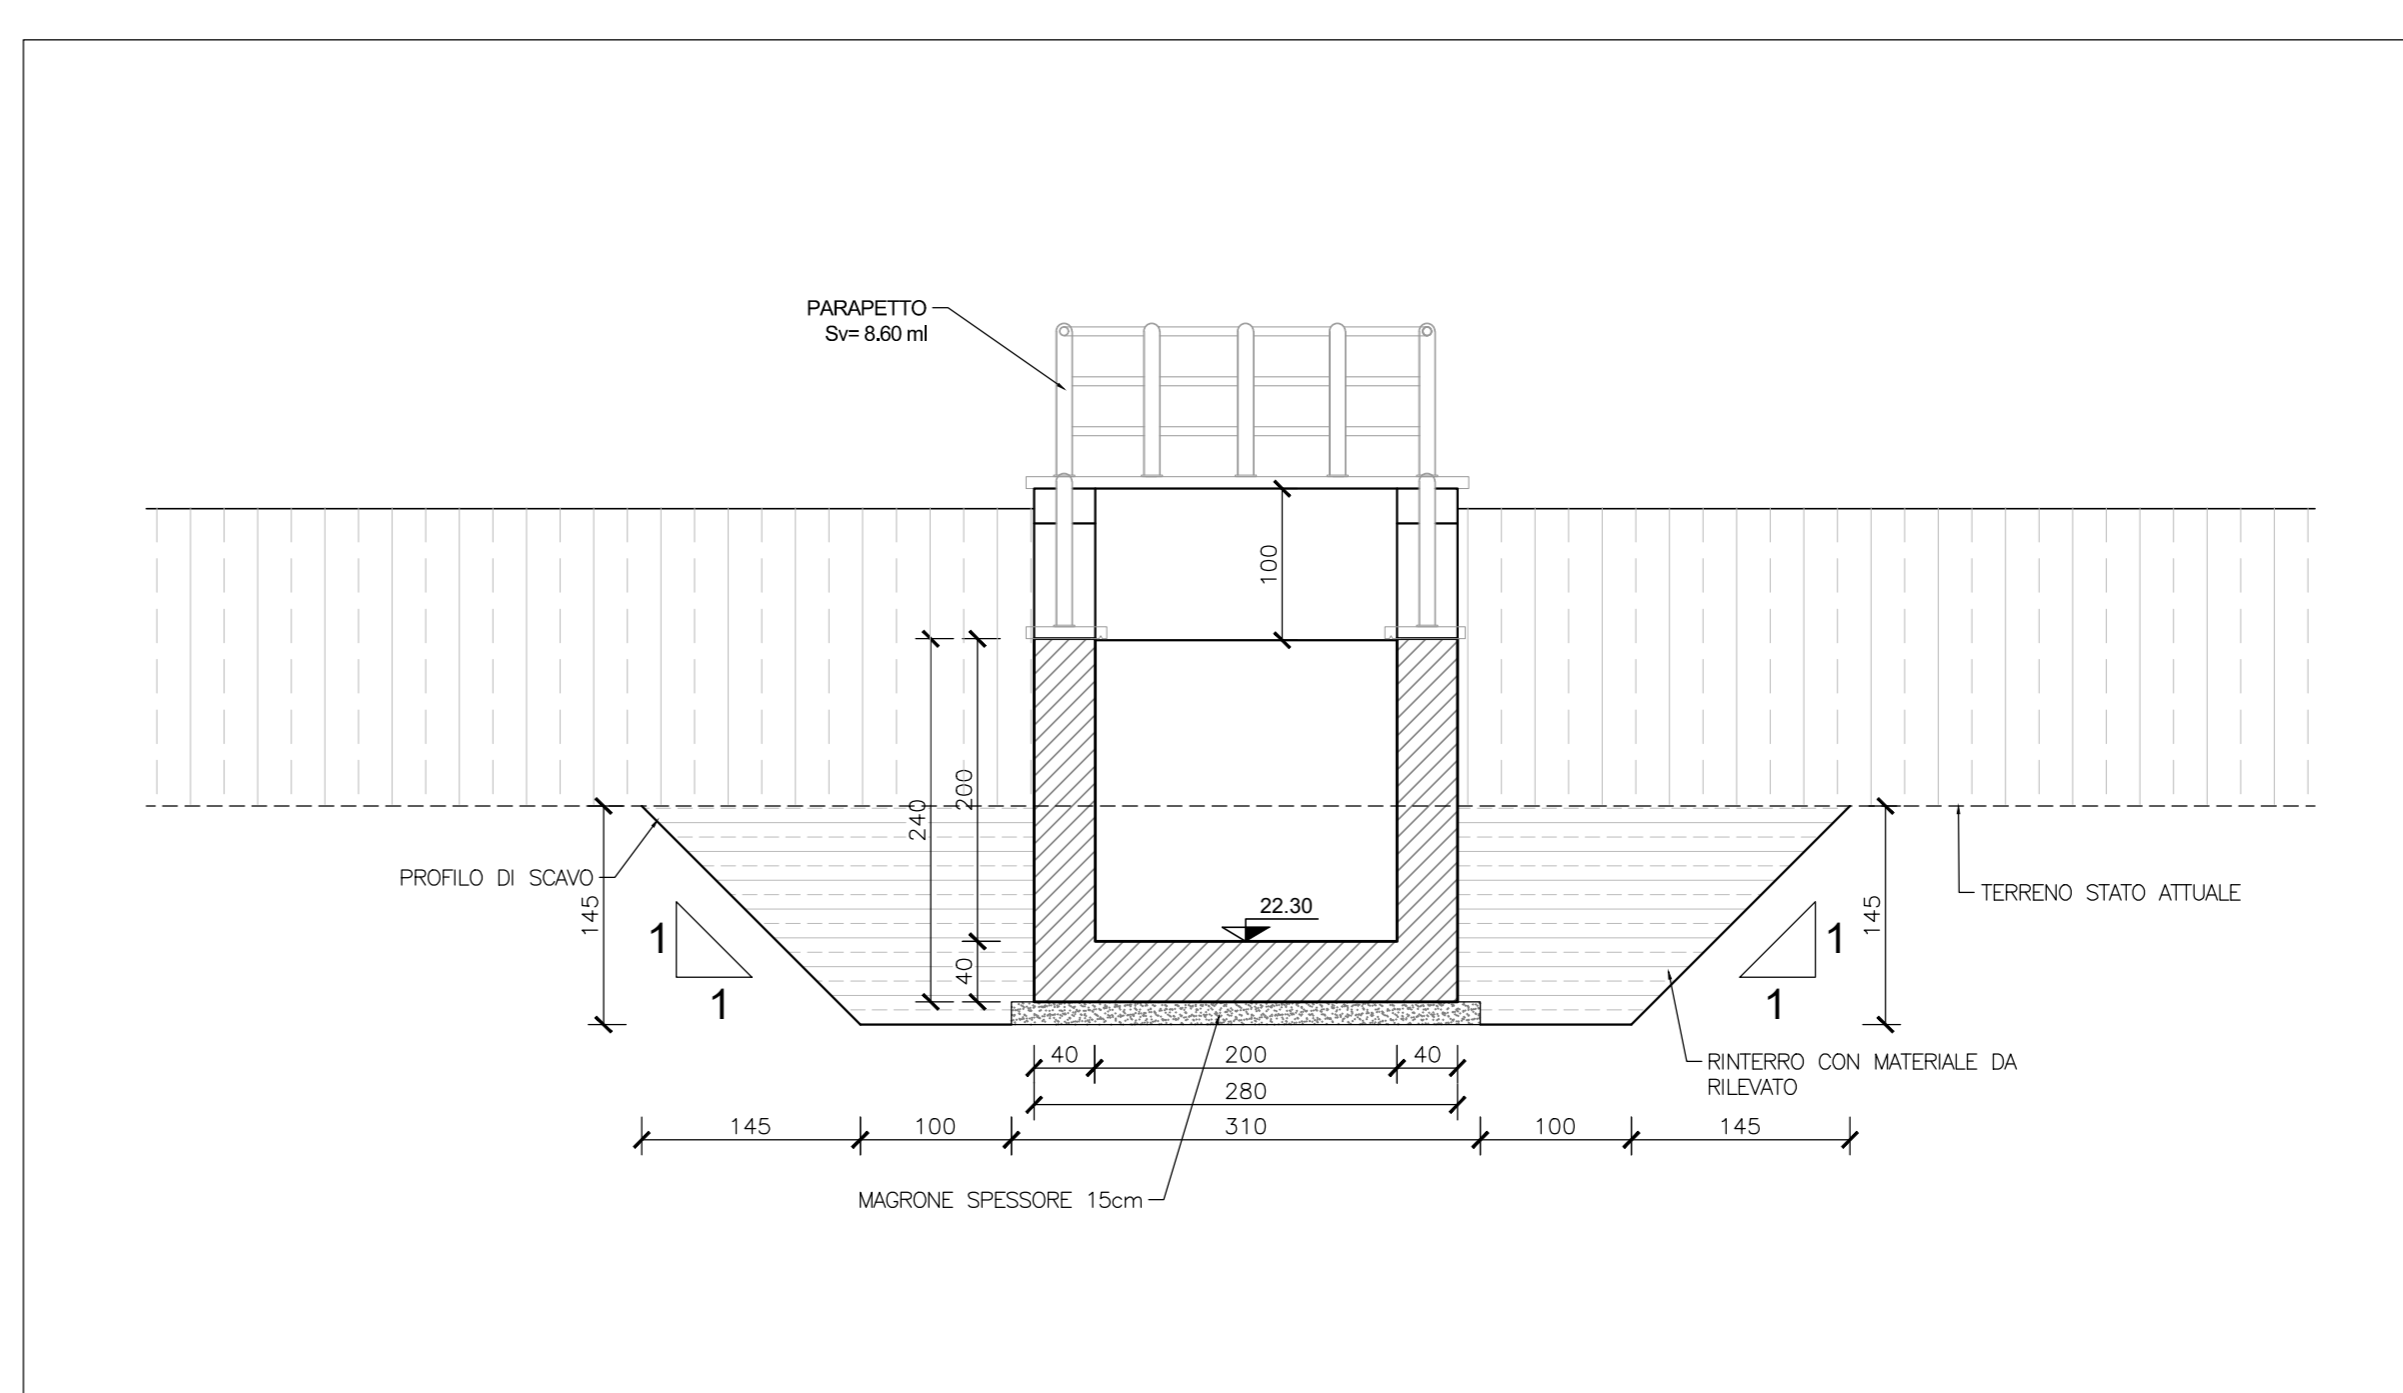

sanas
GRUPPO FS ITALIANE

Direzione Progettazione e Realizzazione Lavori

ITINERARIO RAGUSA-CATANIA
Collegamento viario compreso tra lo Svincolo della S.S. 514 "di Chiaramonte" con la S.S. 115 e lo Svincolo della S.S. 194 "Ragusana"
LOTTO 4 - Dallo svincolo n. 8 "Francoforte" (compreso) allo svincolo della "Ragusana" (escluso)

PROGETTO ESECUTIVO COD. PA898

PROGETTAZIONE: ATI SINTAGMA - GP INGEGNERIA - COOPROGETTI - GDG - ICARIA - OMNISERVICE

PROGETTISTA RESPONSABILE DELL'INTEGRAZIONE DELLE PRESTAZIONI SPECIFICAZIONE:
Dot. Geol. Nando Granieri
Ordine degli Ingegneri della Prov. di Perugia n° A331

IL GRUPPO DI PROGETTAZIONE:
MANDATARIO:
#Sintagma
Mandatari:
Dot. Ing. G. Guasco
Dot. Ing. A. Spavone
Dot. Ing. M. Marretti
Dot. Aut. S. A.E. Com.
Dot. Ing. F. Anelli
Dot. Aut. F. Di Biasi
Dot. Ing. F. Pini

MANDATARI:
Dot. Ing. G. Guasco
Dot. Aut. G. Guasco
Dot. Geol. M. Marretti
Dot. Ing. L. Ragnozzi
Dot. Aut. A. Spavone
Dot. Ing. M. Guasco

IL GEOLOGO:
Dot. Geol. Giorgio Cerignani
Ordine dei Geologi della Regione Umbria n° 108

IL COORDINATORE PER LA SICUREZZA IN FASI DI PROGETTAZIONE:
Dot. Ing. Filippo Pambanco
Ordine degli Ingegneri della Provincia di Perugia n° A1373

IL RESPONSABILE DEL PROCEDIMENTO:
Dot. Ing. Luigi Mapo

OPERE D'ARTE MINORI
TOMBINO SCATOLARE 2X2 AL KM 17+222
Pianta, profili e sezioni

CODICE PROGETTO	UV. MOD.	N. MOD.	NOME FILE	REVISIONE	SCALA:
LQ408Z E 2101			1047M227RD01C	C	Varie
PROGETTO	REVISIONE	DATA	REDAITTO	VERIFICATO	APPROVATO
C	Revisione a seguito di Rapporto di Verifica	Novembre 2021	F. Micchioni	V. Rubino	A. Grandi
B	Revisione a seguito istruttoria ANAS	Sett. 2021	F. Micchioni	V. Rubino	A. Grandi
A	Emissione	Giugno 2021	F. Micchioni	V. Rubino	A. Grandi
REV.	DESCRIZIONE	DATA	REDAITTO	VERIFICATO	APPROVATO