



PARATIA - SEZIONE A-A
SCALA 1:200

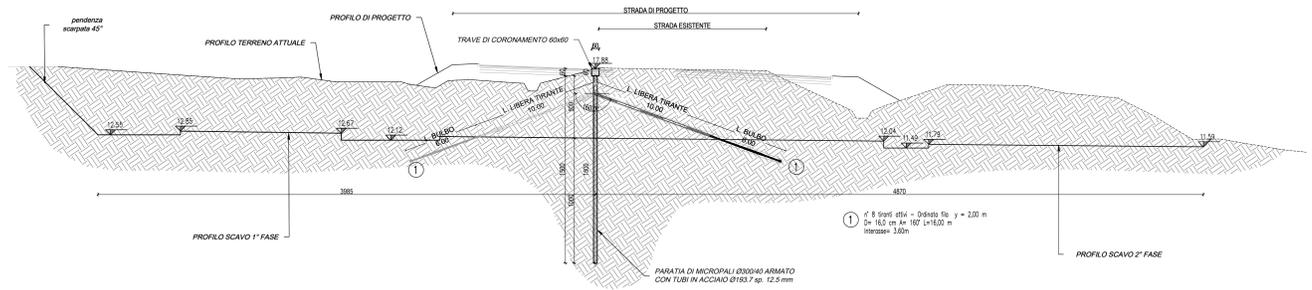


ORDINE	Ø PERF. (m)	N° TREFOLI	PRETIRO (KN)	L LIBERA (m)	L BULBO (m)	L TOT (m)	INCL.	N TOT.
1	0.16	3 da 0.5"	80	10	6	16	160°	8


SEZIONE B-B
SCALA 1:100

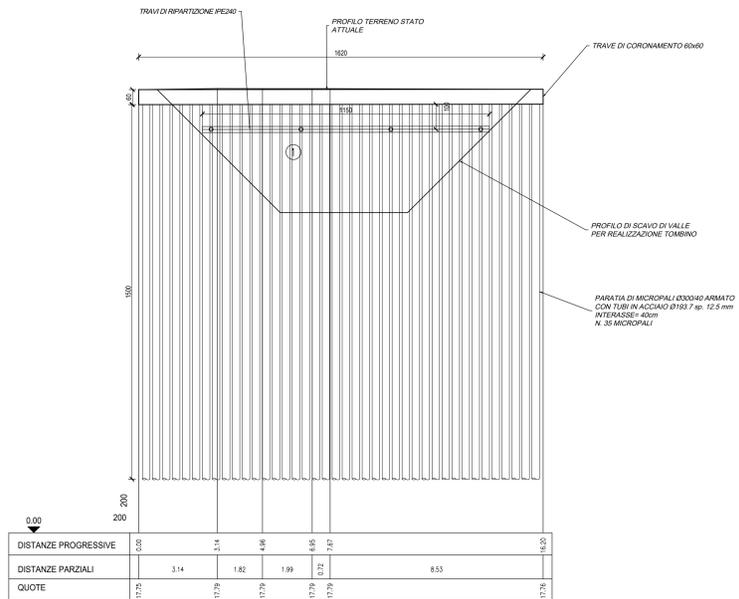


SEZIONE C-C
SCALA 1:100

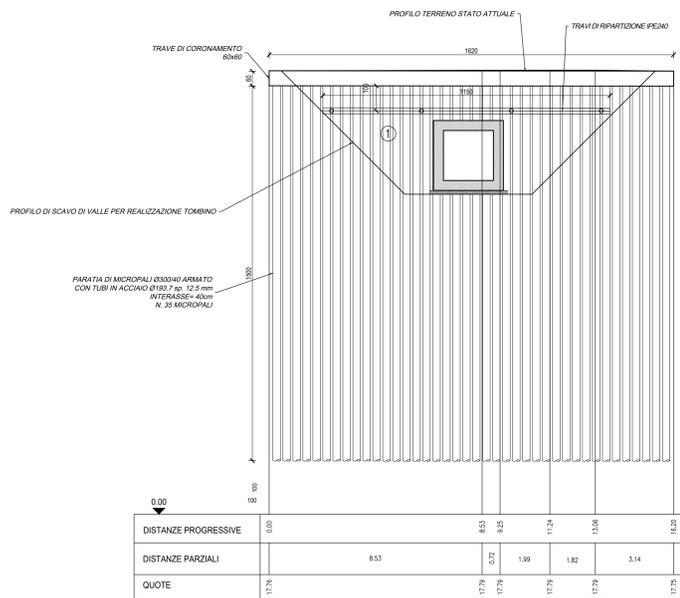


MICROPALO Ø300 - L= 12.00m
SCALA 1:20

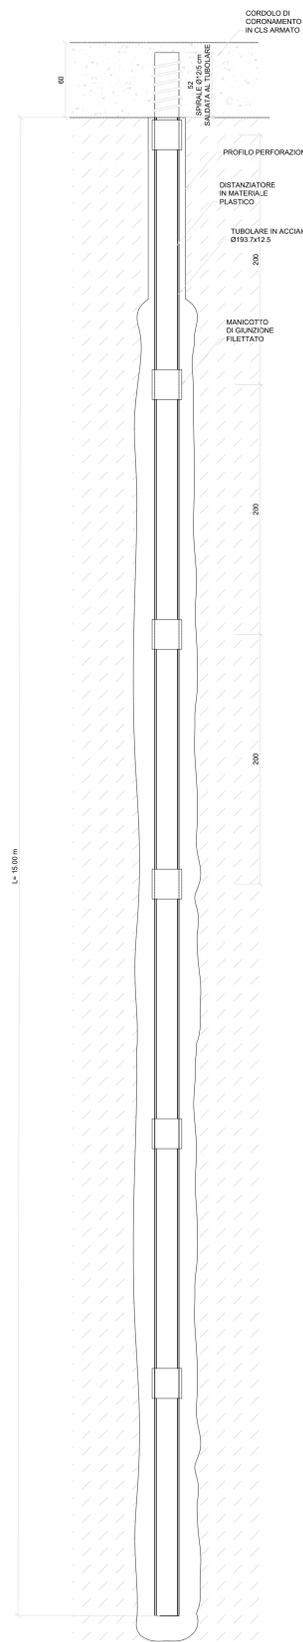

CORDOLO DI TESTA PARATIA - ARMATURE
SCALA 1:20

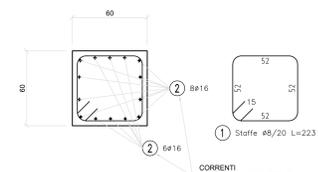

Pos.	N° parti uguali	N°	N° tot	φ (mm)	L _{barra} (m)	L _{TOT} (m)	Peso (kg)
1	1	80	80	8	2.23	178.40	70.47
2	2	14	28	16	8.95	250.60	395.45
							465.91

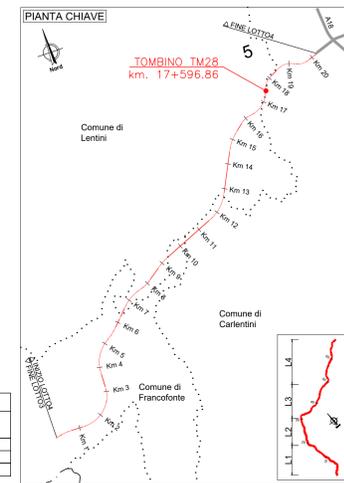

LEGENDA:

	TRAFFICO IN ESERCIZIO DIR. CATANIA
	TRAFFICO IN ESERCIZIO DIR. RAGUSA
	IN FASE DI REALIZZAZIONE
	OPERE REALIZZATE

Sanas
GRUPPO FS ITALIANE
Direzione Progettazione e Realizzazione Lavori

ITINERARIO RAGUSA-CATANIA
Collegamento viario compreso tra lo Svincolo della S.S. 514 "di Chiaramonte" con la S.S. 115 e lo Svincolo della S.S. 194 "Ragusana"
LOTTO 4 - Dallo svincolo n. 8 "Francoforte" (compreso) allo svincolo della "Ragusana" (escluso)

PROGETTO ESECUTIVO COD. **PA898**

PROGETTAZIONE: ATI SINTAGMA - GP INGEGNERIA - COOPROGETTI - GDG - ICARIA - OMNISERVICE

PROGETTISTA RESPONSABILE DELL'INTEGRAZIONE DELLE PRESTAZIONI SPECIALISTICHE:
Dot. Ing. Nando Granieri
Ordine degli Ingegneri della Prov. di Perugia n° A351

IL GRUPPO DI PROGETTAZIONE:
GRANDSTABUS
#Sintagma
Dot. Ing. N. Granieri
Dot. Ing. F. Pizzani
Dot. Ing. A. Barattini
Dot. Ing. L. Gigliardi
Dot. Ing. L. Chiodini

MANDANTI:
Dot. Ing. G. Guarnieri
Dot. Ing. A. Spagnoli
Dot. Ing. M. Marretti
Dot. Ing. M. Iannetti
Dot. Arch. E. A. E. Di...
Dot. Arch. P. Di...
Dot. Ing. P. Di...
Dot. Ing. D. Caracciolo
Dot. Ing. S. Caracciolo
Dot. Ing. F. Marzulli
Dot. Ing. P. Agnello

IL GEOLOGO:
Dot. Geol. Giorgio Compagnini
Ordine dei Geologi della Regione Umbria n° 208

IL COORDINATORE PER LA SICUREZZA IN FASE DI PROGETTAZIONE:
Dot. Ing. Filippo Pambianco
Ordine degli Ingegneri della Provincia di Perugia n° A1373

VISTO IL RESPONSABILE DEL PROCEDIMENTO
Dot. Ing. Luigi Mupo

IL RESPONSABILE DEL PROCEDIMENTO:
V. Granieri
PROF. INGEGNERE
M. 178

OPERE D'ARTE MINORI
TOMBINO SCATOLARE 2X2 AL KM 17+597
Fasi esecutive, Pianta scavi e opere provvisoria - Tav. 2/2

CODICE PROGETTO	NOME FILE	REVISIONE	SCALA:
PRODOTTO LQ408ZE2101	7047402870RPE024		
CODICE ELAB.	T041TM28STRPE02	A	Varie

REV.	DESCRIZIONE	DATA	REDATTO	VERIFICATO	APPROVATO
A	Emissione	Giugno 2021	F. Alacchiari	V. Rattavoli	A. Granieri