PIANTA
SCALA 1:100

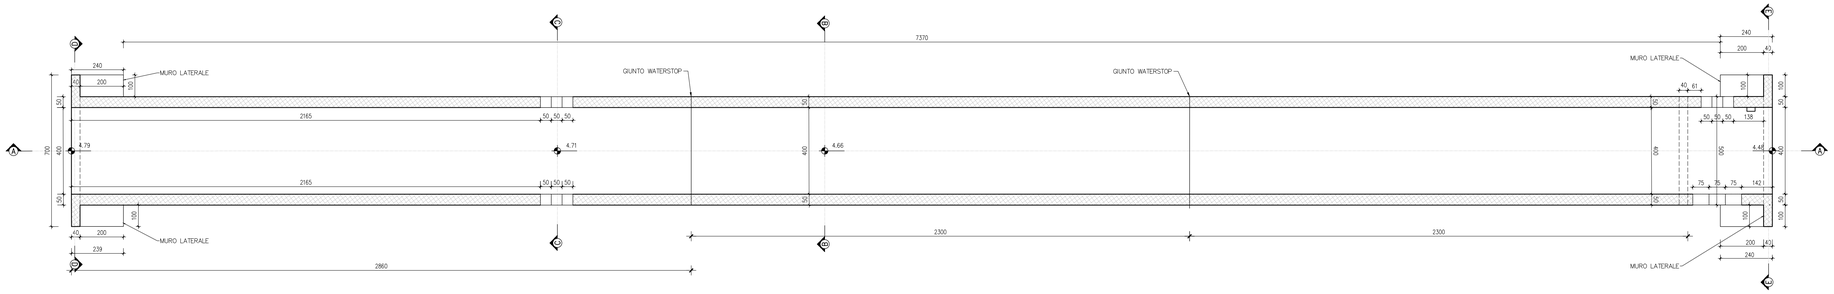

PIANTA CHIAVE

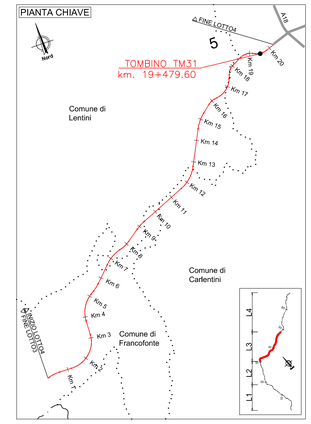

SEZIONE A-A
SCALA 1:100

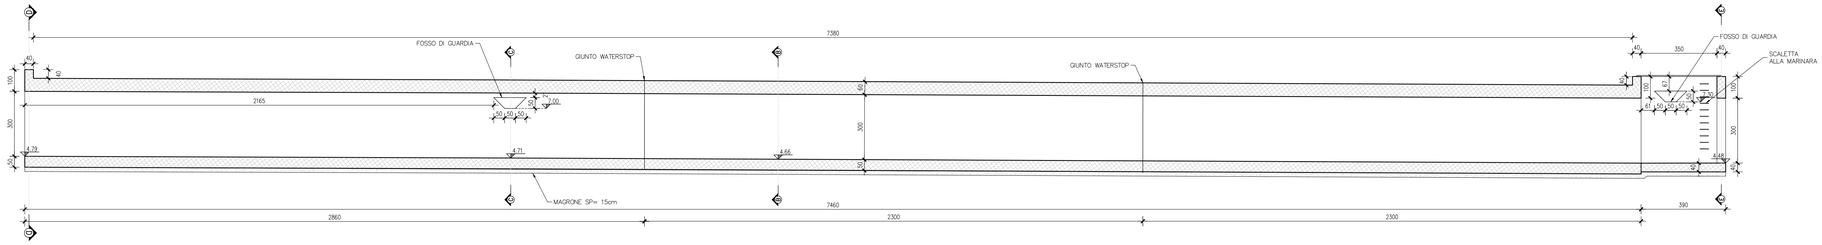

PART. GIUNTO WATER-STOP
SCALA 1:20

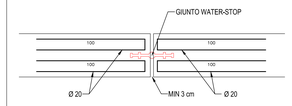

SEZIONE B-B
SCALA 1:100

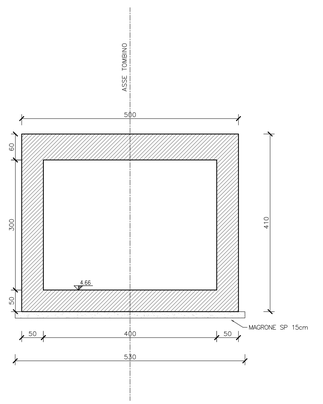

SEZIONE C-C
SCALA 1:100

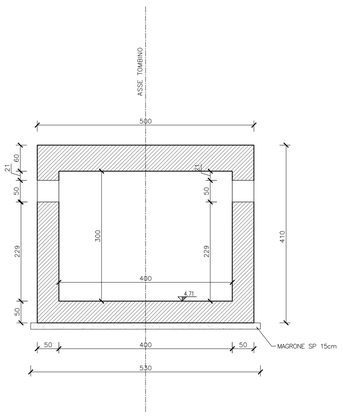

SEZIONE D-D
SCALA 1:100

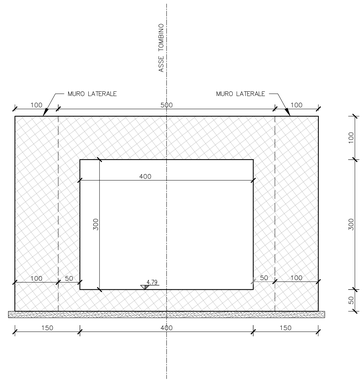

SEZIONE E-E
SCALA 1:100

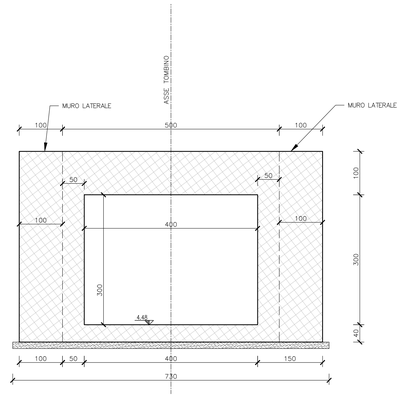

anas
GRUPPO FS ITALIANE

Direzione Progettazione e Realizzazione Lavori

ITINERARIO RAGUSA-CATANIA

Collegamento viario compreso tra lo Svincolo della S.S. 514 "di Chiaramonte" con la S.S. 115 e lo Svincolo della S.S. 194 "Ragusana"

LOTTO 4 - Dallo svincolo n. 8 "Francofonte" (compreso) allo svincolo della "Ragusana"(escluso)

PROGETTO ESECUTIVO — COD. PA898

PROGETTAZIONE: ATI SINTAGMA - GP INGEGNERIA - COOPROGETTI -GDG - ICARIA - OMNISERVICE

PROGETTISTA RESPONSABILE DELL'INTEGRAZIONE DELLE PRESTAZIONI SPECIALISTICHE:
Dott. Ing. Nando Granieri
Ordine degli Ingegneri della Prov. di Perugia n° A351

IL GEOLOGO:
Dott. Geol. Giorgio Cerquiglini
Ordine dei Geologi della Regione Umbria n° 108

IL COORDINATORE PER LA SICUREZZA IN FASE DI PROGETTAZIONE:
Dott. Ing. Filippo Pambianco
Ordine degli Ingegneri della Provincia di Perugia n° A1373

VISTO IL RESPONSABILE DEL PROCEDIMENTO
Dott. Ing. Luigi Mupo

IL GRUPPO DI PROGETTAZIONE:

MANDATARIA: Sintagma — Dott. Ing. N.Granieri; Dott. Ing. V.Truffini; Dott. Arch. A.Bracchini; Dott. Ing. L.Nani; Dott. Ing. M.Abram; Dott. Ing. M.Brugnoli Botta; Dott. Ing. L.Gagliardini; Dott. Geol. G.Cerquiglini

MANDANTI: GPI INGEGNERIA — Dott. Ing. G.Guiducci; Dott. Ing. A.Signoretti; Dott. Ing. A.Bedi; Dott. Arch. E.A.E.Cimi; Dott. Ing. M.Piarulli; Dott. Arch. P.Olivelli; Dott. Ing. D.Tarchi; Dott. Ing. S.Garbarini; Dott. Ing. C.Consorti; Dott. Arch. L.Ragnacci; Dott. Arch. A.Strati; Archeol. M.G.Liseno; Dott. Ing. F.Aloe; Dott. Ing. A.Salvemini; Dott. Ing. V.Rotisciani; Dott. Ing. G.Pulli; Dott. Ing. F.Macchioni; Dott. Ing. G.Verni Supplizi; Dott. Ing. V.Punzo; Geom. C.Sugaroni; Dott. Ing. P.Agnello

IL RESPONSABILE DI PROGETTO: Ordine degli INGEGNERI della Provincia di Perugia — Ing. Vladimiro ROTISCIANI — Sez. A n. 376

OPERE D'ARTE MINORI
TOMBINO SCATOLARE 3X2.5 AL KM 19+480
Carpenterie

CODICE PROGETTO				NOME FILE	REVISIONE	SCALA:
PROGETTO	LIV. PROG.	N. PROG.		*T04TM31STRCP01B*		
LO408Z	E	2101	CODICE ELAB.	T04TM31STRCP01	B	Varie

REV.	DESCRIZIONE	DATA	REDATTO	VERIFICATO	APPROVATO
B	Revisione a seguito di Rapporto di Verifica	*Novembre 2021*	*F.Macchioni*	*V.Rotisciani*	*N.Granieri*
A	Emissione	*Giugno 2021*	*F.Macchioni*	*V. Rotisciani*	*N.Granieri*