

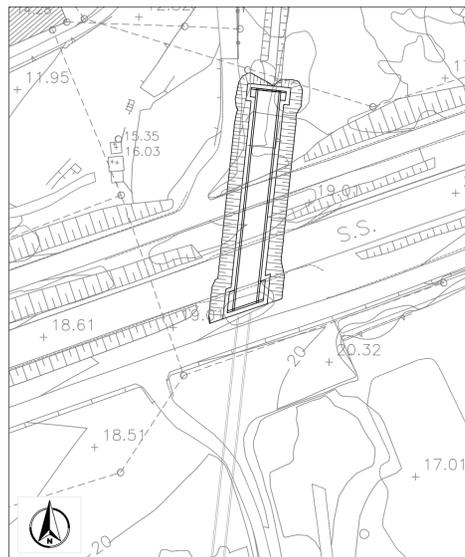


PLANIMETRIA STATO ATTUALE
SCALA 1:1000

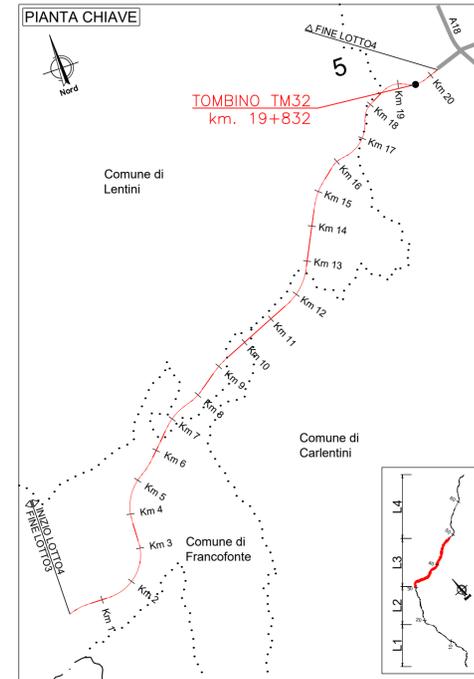


PIANTA SCAVI
SCALA 1:200

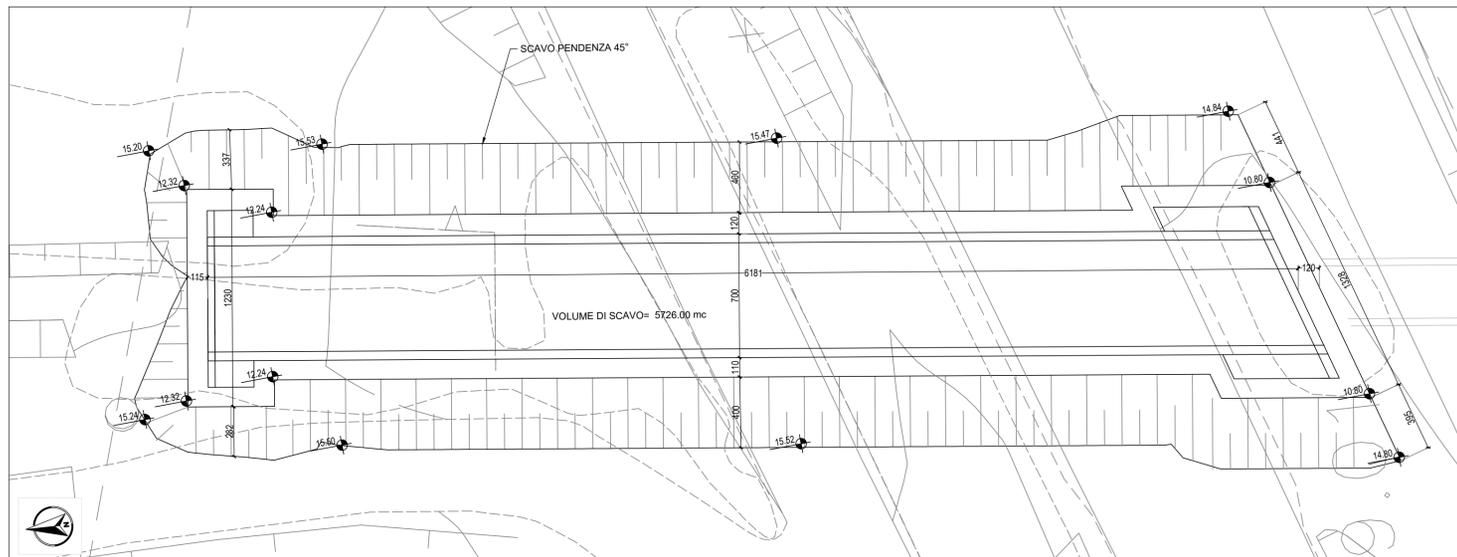

FASI REALIZZATIVE
SCALA 1:500


- 1 DEMOLIZIONE STRADA ESISTENTE
- 2 SCAVO 1° FASE

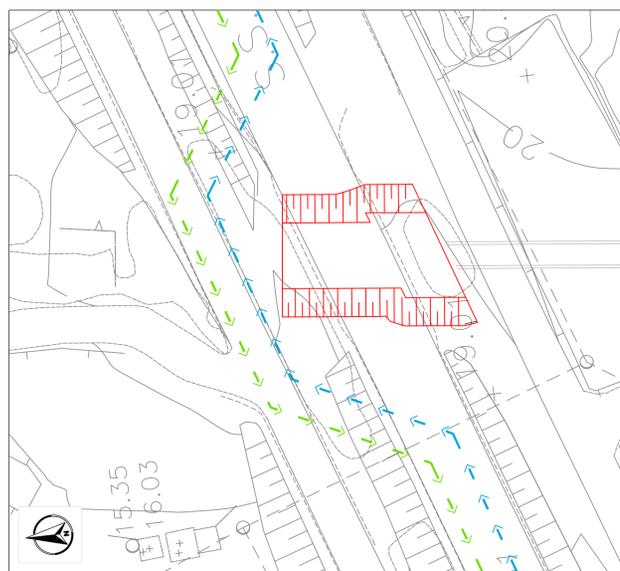


- 2 REALIZZAZIONE TOMBINO TM32 1° FASE
- 3 RINTERRO




- 4 REALIZZAZIONE STRADA DI PROGETTO (CARREGGIATA DIREZIONE RAGUSA)
- 5 DEMOLIZIONE STRADA ESISTENTE

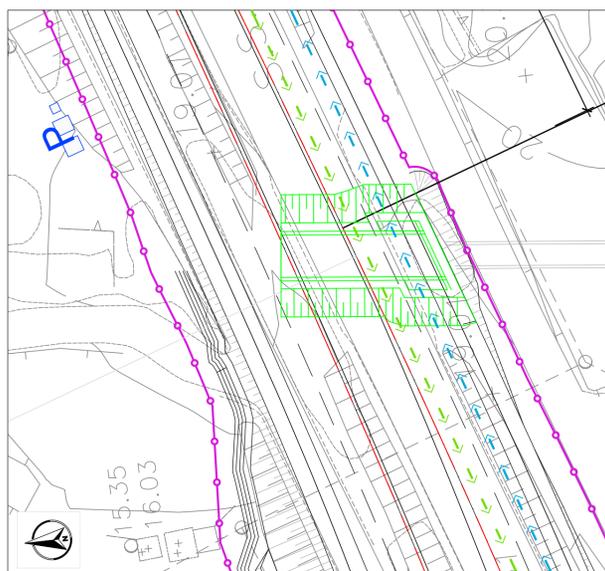

- 6 SCAVO 2° FASE
- 8 REALIZZAZIONE TOMBINO TM32 2° FASE

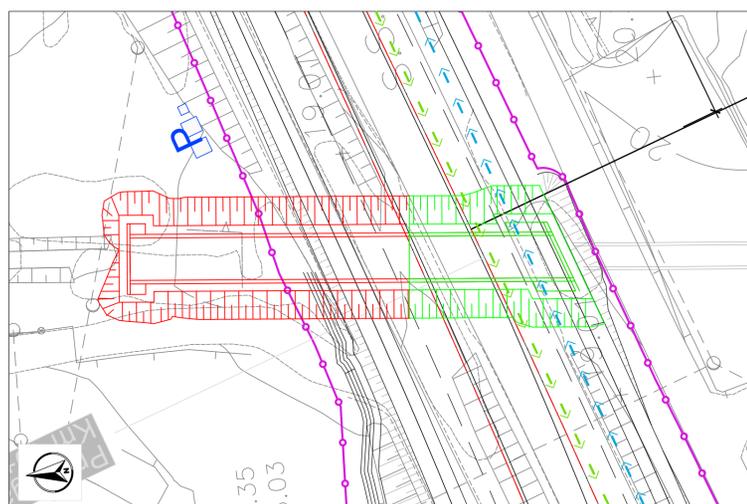

- 8 REALIZZAZIONE TOMBINO TM32 2° FASE
- 9 RINTERRO
- 10 COMPLETAMENTO STRADA DI PROGETTO

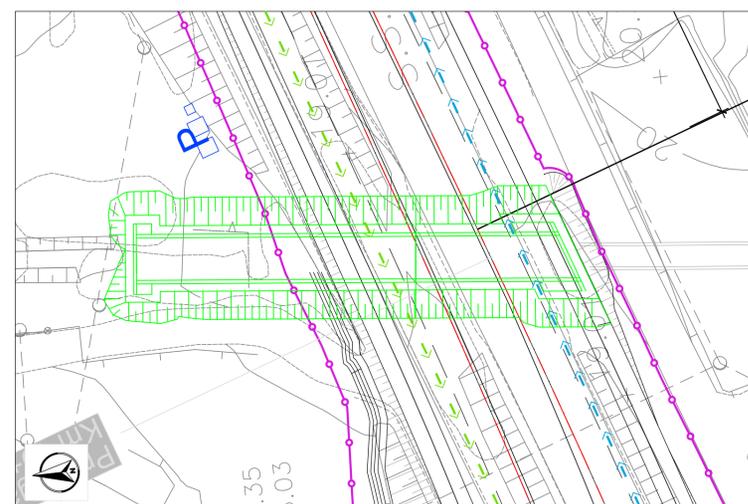

LEGENDA:

- TRAFFICO IN ESERCIZIO DIR. CATANIA
- TRAFFICO IN ESERCIZIO DIR. RAGUSA
- IN FASE DI REALIZZAZIONE
- OPERE REALIZZATE



Direzione Progettazione e Realizzazione Lavori

ITINERARIO RAGUSA-CATANIA
Collegamento viario compreso tra lo Svincolo della S.S. 514 "di Chiaramonte" con la S.S. 115 e lo Svincolo della S.S. 194 "Ragusana"
LOTTO 4 - Dallo svincolo n. 8 "Francofonte" (compreso) allo svincolo della "Ragusana"(escluso)

PROGETTO ESECUTIVO COD. PA898

PROGETTAZIONE: ATI SINTAGMA - GP INGEGNERIA - COOPROGETTI - GDG - ICARIA - OMNISERVICE

<p>PROGETTISTA RESPONSABILE DELL'INTEGRAZIONE DELLE PRESTAZIONI SPECIALISTICHE: Dott. Ing. Nando Granieri Ordine degli Ingegneri della Prov. di Perugia n° A351</p>	<p>IL GRUPPO DI PROGETTAZIONE:</p> <p>MANDATARIA: Sintagma Dott. Ing. N. Granieri, Dott. Ing. F. Durastanti, Dott. Ing. V. Truffini, Dott. Arch. A. Braschini, Dott. Ing. L. Neri</p> <p>MANDANTI: GPI INGEGNERIA, COOPROGETTI, GDG, ICARIA, OMNISERVICE Dott. Ing. G. Guaducci, Dott. Ing. A. Signorini, Dott. Ing. E. Maccioni, Dott. Ing. A. Bela, Dott. Arch. E. A. G. Crimi, Dott. Ing. M. Panfili, Dott. Arch. P. Ghiselli, Dott. Ing. D. Pelle, Dott. Ing. D. Caraccioli, Dott. Ing. S. Sassoni, Dott. Ing. C. Consorti</p>
<p>IL GEOLOGO: Dott. Geol. Giorgio Cerquiglini Ordine dei Geologi della Regione Umbria n° 108</p>	<p>MANDANTI (CONTINUAZIONE): Dott. Ing. G. Lucibello, Dott. Arch. G. Guastella, Dott. Geol. M. Leonardi, Dott. Ing. G. Parente, Dott. Ing. L. Ragnacci, Dott. Arch. A. Strati, Architet. M. G. Liseno, Dott. Ing. F. Aloe, Dott. Ing. A. Salvemini</p>
<p>IL COORDINATORE PER LA SICUREZZA IN FASE DI PROGETTAZIONE: Dott. Ing. Filippo Pambianco Ordine degli Ingegneri della Provincia di Perugia n° A1373</p>	<p>ICARIA Dott. Ing. V. Rotisciani, Dott. Ing. G. Pelli, Dott. Ing. F. Maschioni</p> <p>OMNISERVICE Dott. Ing. P. Agnello</p>

VISTO IL RESPONSABILE DEL PROCEDIMENTO
Dott. Ing. Luigi Mupo

IL RESPONSABILE DI PROGETTO:
Vladimiro ROTISCIANI
Dott. Ing. P. A. 876

OPERE D'ARTE MINORI
TOMBINO SCATOLARE 6X3 - PROLUNGAMENTO AL KM 19+832
Fasi esecutive, Pianta scavi e opere provvisoriale

CODICE PROGETTO		NOME FILE		REVISIONE	SCALA:
PROGETTO	LEV. PROG. N. PROG.	T04TM32STRPE01B			
LO408Z	E 2101	CODICE ELAB.	T04TM32STRPE01	B	Varie
REV.	DESCRIZIONE	DATA	REDATTO	VERIFICATO	APPROVATO
B	Revisione a seguito di Rapporto di Verifica	Novembre 2021	F. Maccioni / V. Rotisciani	N. Granieri	
A	Emissione	Giugno 2021	F. Maccioni / V. Rotisciani	N. Granieri	