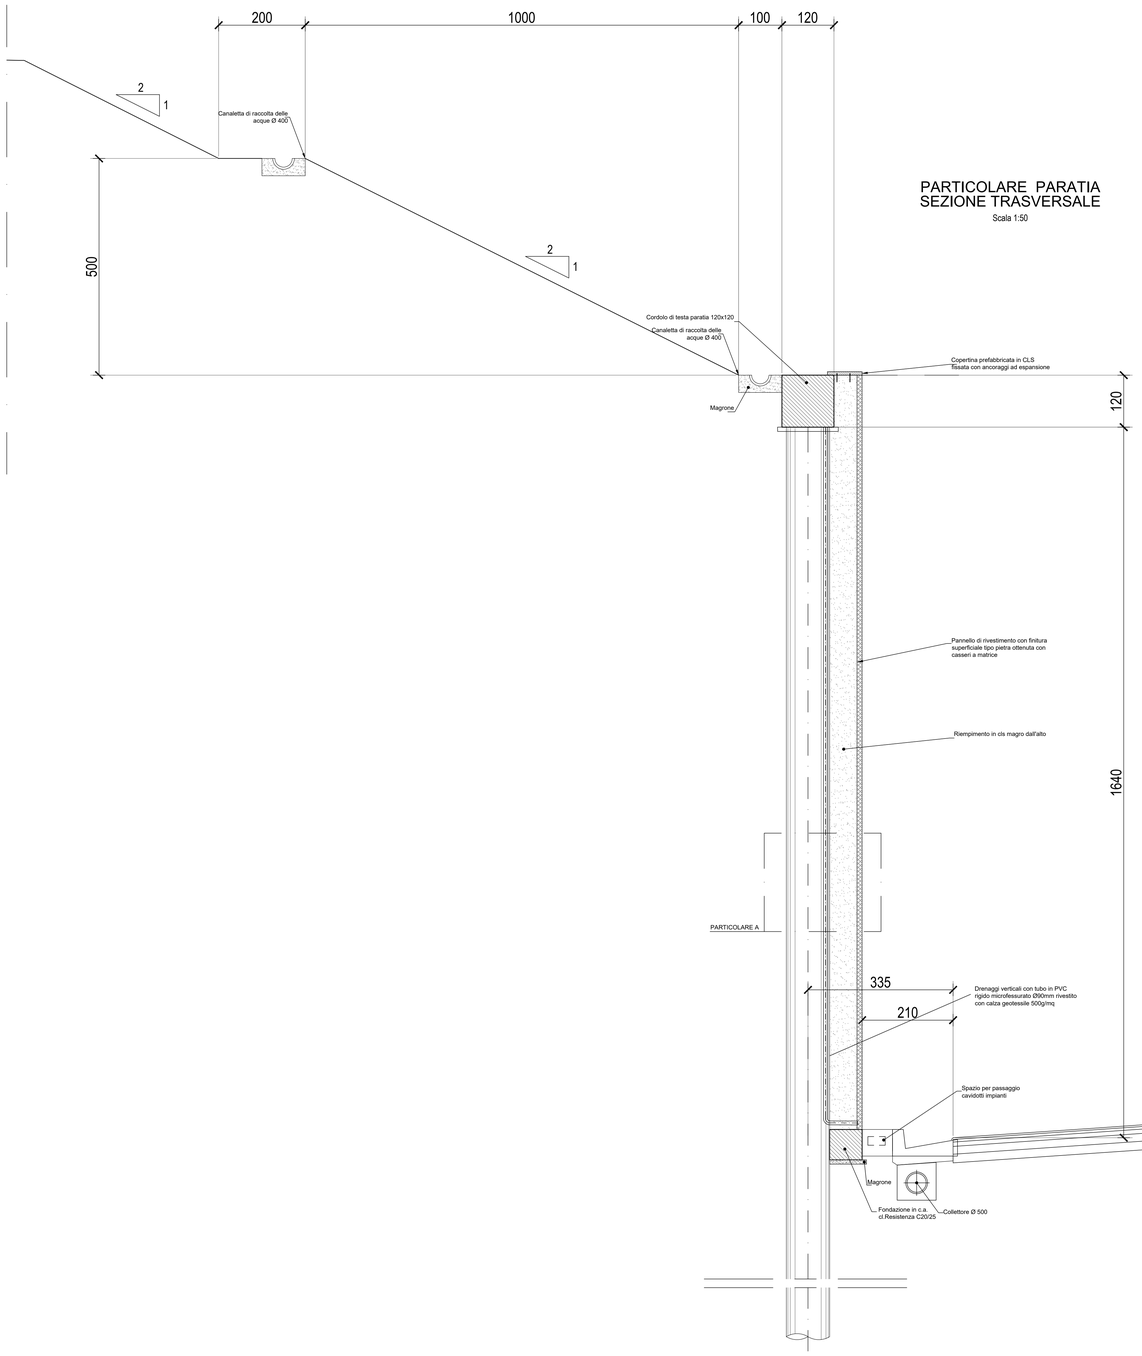

PARTICOLARE PARATIA SEZIONE TRASVERSALE

Scala 1:50

SEZIONE A-A

Scala 1:10

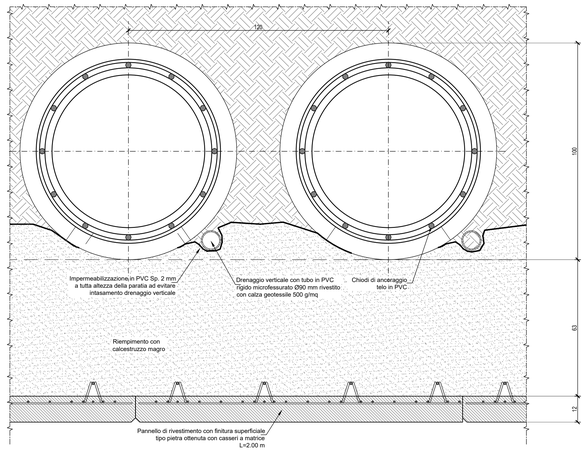

PARTICOLARE A

Scala 1:20

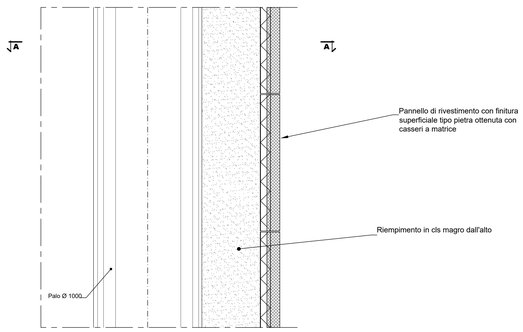

FINITURE PARATIA DI PALI LOTTO 4			
WBS	KM		TIPOLOGIA DI RIVESTIMENTO
OS71	1+439	1+685	Rivestimento con pannello prefabbricato matrice pietra
OS72	1+480	1+686	Rivestimento con pannello prefabbricato matrice pietra

NOTE:
La finitura viene eseguita con pannelli prefabbricati in c.a. con rivestimento in matrice collocati in posizione tale da garantire gli spessori strutturali riportati in carpenteria e saranno completati da armatura sporgente da annegare nel calcestruzzo da gettare nella parte posteriore del pannello.

QUADRO D'UNIONE

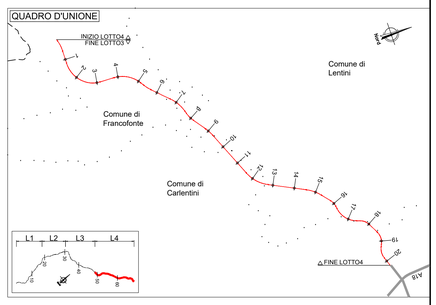

anas
GRUPPO FS ITALIANE

Direzione Progettazione e Realizzazione Lavori

ITINERARIO RAGUSA-CATANIA

Collegamento viario compreso tra lo Svincolo della S.S. 514 "di Chiaramonte" con la S.S. 115 e lo Svincolo della S.S. 194 "Ragusana"

LOTTO 4 - Dallo svincolo n. 8 "Francofonte" (compreso) allo svincolo della "Ragusana"(escluso)

PROGETTO ESECUTIVO — COD. PA898

PROGETTAZIONE: ATI SINTAGMA - GP INGEGNERIA - COOPROGETTI -GDG - ICARIA - OMNISERVICE

PROGETTISTA RESPONSABILE DELL'INTEGRAZIONE DELLE PRESTAZIONI SPECIALISTICHE:
Dott. Ing. Nando Granieri
Ordine degli Ingegneri della Prov. di Perugia n° A351

ORDINE DEGLI INGEGNERI DELLA PROVINCIA DI PERUGIA
Sezione A
SETTORE: INGEGNERIA
NAMDO GRANIERI
CATEGORIA: SCUOLE E UNIVERSITÀ
SETTORE: INDUSTRIALE
SETTORE: DELL'INFORMAZIONE

IL GEOLOGO:
Dott. Geol. Giorgio Cerquiglini
Ordine dei Geologi della Regione Umbria n° 108

IL COORDINATORE PER LA SICUREZZA IN FASE DI PROGETTAZIONE:
Dott. Ing. Filippo Pambianco
Ordine degli Ingegneri della Provincia di Perugia n° A1373

VISTO IL RESPONSABILE DEL PROCEDIMENTO
Dott. Ing. Luigi Mupo

IL GRUPPO DI PROGETTAZIONE:

MANDATARIA:
Sintagma — Dott. Ing. N.Granieri, Dott. Ing. P.Castaldi, Dott. Ing. I.Cruciani, Dott. Arch. A.Brancheri, Dott. Ing. L.Nani, Dott. Ing. M.Abrami, Dott. Ing. F.Lorenzo, Dott. Ing. M.Polgatti Botta, Dott. Ing. L.Gagliardini, Dott. Geol. G.Cerquiglini

MANDANTI:
GP INGEGNERIA — Dott. Ing. G.Guiducci, Dott. Ing. A.Signorelli, Dott. Ing. G.Pasquale, Dott. Ing. A.Bella
COOPROGETTI — Dott. Arch. E.A.E.Crimi, Dott. Ing. M.Pavilli, Dott. Arch. P.Chiarelli, Dott. Ing. D.Pelle
GEOTECHNICAL DESIGN GROUP — Dott. Ing. D.Carlaccini, Dott. Ing. C.Cardarelli, Dott. Ing. C.Consorti
ICARIA società di ingegneria — Dott. Ing. V.Rotisciani, Dott. Ing. G.Pulli, Dott. Ing. F.Macchioni, Dott. Ing. L.Ludwig, Dott. Arch. G.Guastella, Dott. Ing. G.Pasquale, Dott. Ing. G.Panetta, Dott. Ing. L.Ragnacci, Dott. Arch. A.Strati, Archeol. M.G.Liseno, Dott. Ing. F.Aloe, Dott. Ing. A.Salvemini, Dott. Ing. G.Verini Supplizi, Dott. Ing. V.Piunno, Geom. C.Sugaroni
OMNISERVICE ingegneria — Dott. Ing. P.Agnello

ORDINE DEGLI INGEGNERI DELLA PROVINCIA DI TORINO
Settore A
Ing. Giovanni CASTALDI
Iscritto all'albo professionale dell'ordine degli ingegneri della provincia di Torino
A 644

TTO:

OPERE DI SOSTEGNO
ELABORATI GENERALI
Sezioni tipo finiture paratie

CODICE PROGETTO (PROGETTO / LIV. PROG. / N. PROG.)	NOME FILE	REVISIONE	SCALA:
LO408Z E 2101	T04OS00STRST02B — CODICE ELAB. T04OS00STRST02	B	Varie

REV.	DESCRIZIONE	DATA	REDATTO	VERIFICATO	APPROVATO
B	Revisione a seguito istruttoria Anas	Ott 2021	M. Crea	F. Durastanti	N.Granieri
A	Emissione	Set 2021	M. Crea	F. Durastanti	N.Granieri