


SEZIONE A-A  
Scala 1:50

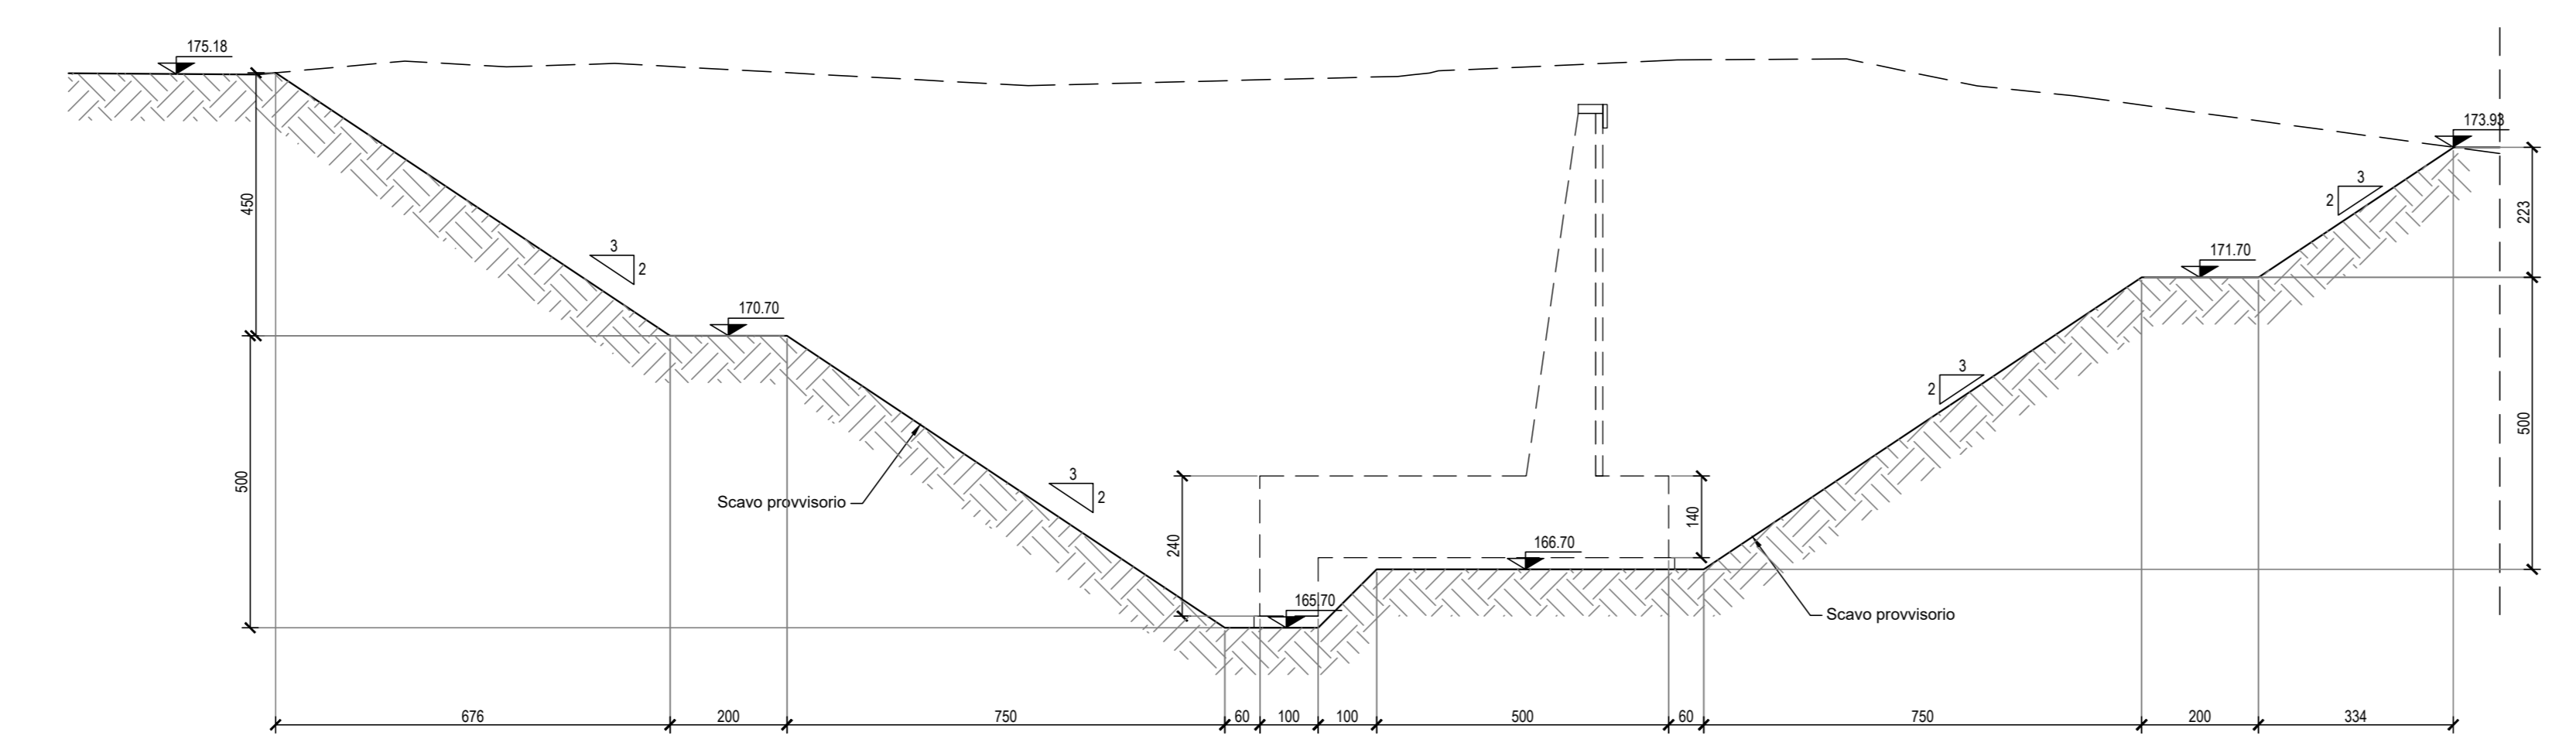

**sanas**  
GRUPPO FS ITALIANE  
Direzione Progettazione e Realizzazione Lavori

**ITINERARIO RAGUSA-CATANIA**  
Collegamento viario compreso tra lo Svincolo della S.S. 514 "di Chiaramonte" con la S.S. 115 e lo Svincolo della S.S. 194 "Ragusana"  
LOTTO 4 - Dallo svincolo n. 8 "Francoforte" (compreso) allo svincolo della "Ragusana" (escluso)

**PROGETTO ESECUTIVO** COD. PA898

PROGETTAZIONE: ATI SINTAGMA - GP INGEGNERIA - COOPROGETTI - GDG - ICARIA - OMNISERVICE

PROGETTISTA RESPONSABILE DELL'INTEGRAZIONE DELLE PRESTAZIONI  
SPECIFICAZIONE: Dott. Ing. Nando Granieri, Ordine degli Ingegneri della Prov. di Perugia n° A351

IL GRUPPO DI PROGETTAZIONE:  
MANDANTIS: Dott. Ing. N. Granieri, Dott. Ing. F. Duranti, Dott. Ing. T. Lastra, Dott. Arch. A. Sbarbaro, Dott. Ing. L. Mori

MANDANTI: Dott. Ing. G. Duranti, Dott. Ing. A. Sgarbi, Dott. Ing. S. Barabani, Dott. Arch. E. A. C. Cane, Dott. Arch. P. Ghisla, Dott. Ing. G. Pini

IL GEOLOGO: Dott. Geol. Giorgio Ceruglini, Ordine dei Geologi della Regione Umbria n° 108

IL COORDINATORE PER LA SICUREZZA IN FASE DI PROGETTAZIONE: Dott. Ing. Filippo Pambianco, Ordine degli Ingegneri della Provincia di Perugia n° A1373

VISTO IL RESPONSABILE DEL PROCEDIMENTO  
Dott. Ing. Luigi Muppi

**OPERE DI SOSTEGNO**  
MURO IN CA SX DAL KM 2+781 AL KM 2+864  
Pianta scavi

CODICE PROGETTO	NOME FILE	REVISIONE	SCALA
PROGETTO: L0408Z E 2101	7040503STRPE01A	A	1:100
ELAB.:	T040503STRPE01		

REV.	DESCRIZIONE	DATA	REDATTO	VERIFICATO	APPROVATO
A	Emissione	Giù 2021	M. Croc.	F. Duranti	N. Granieri