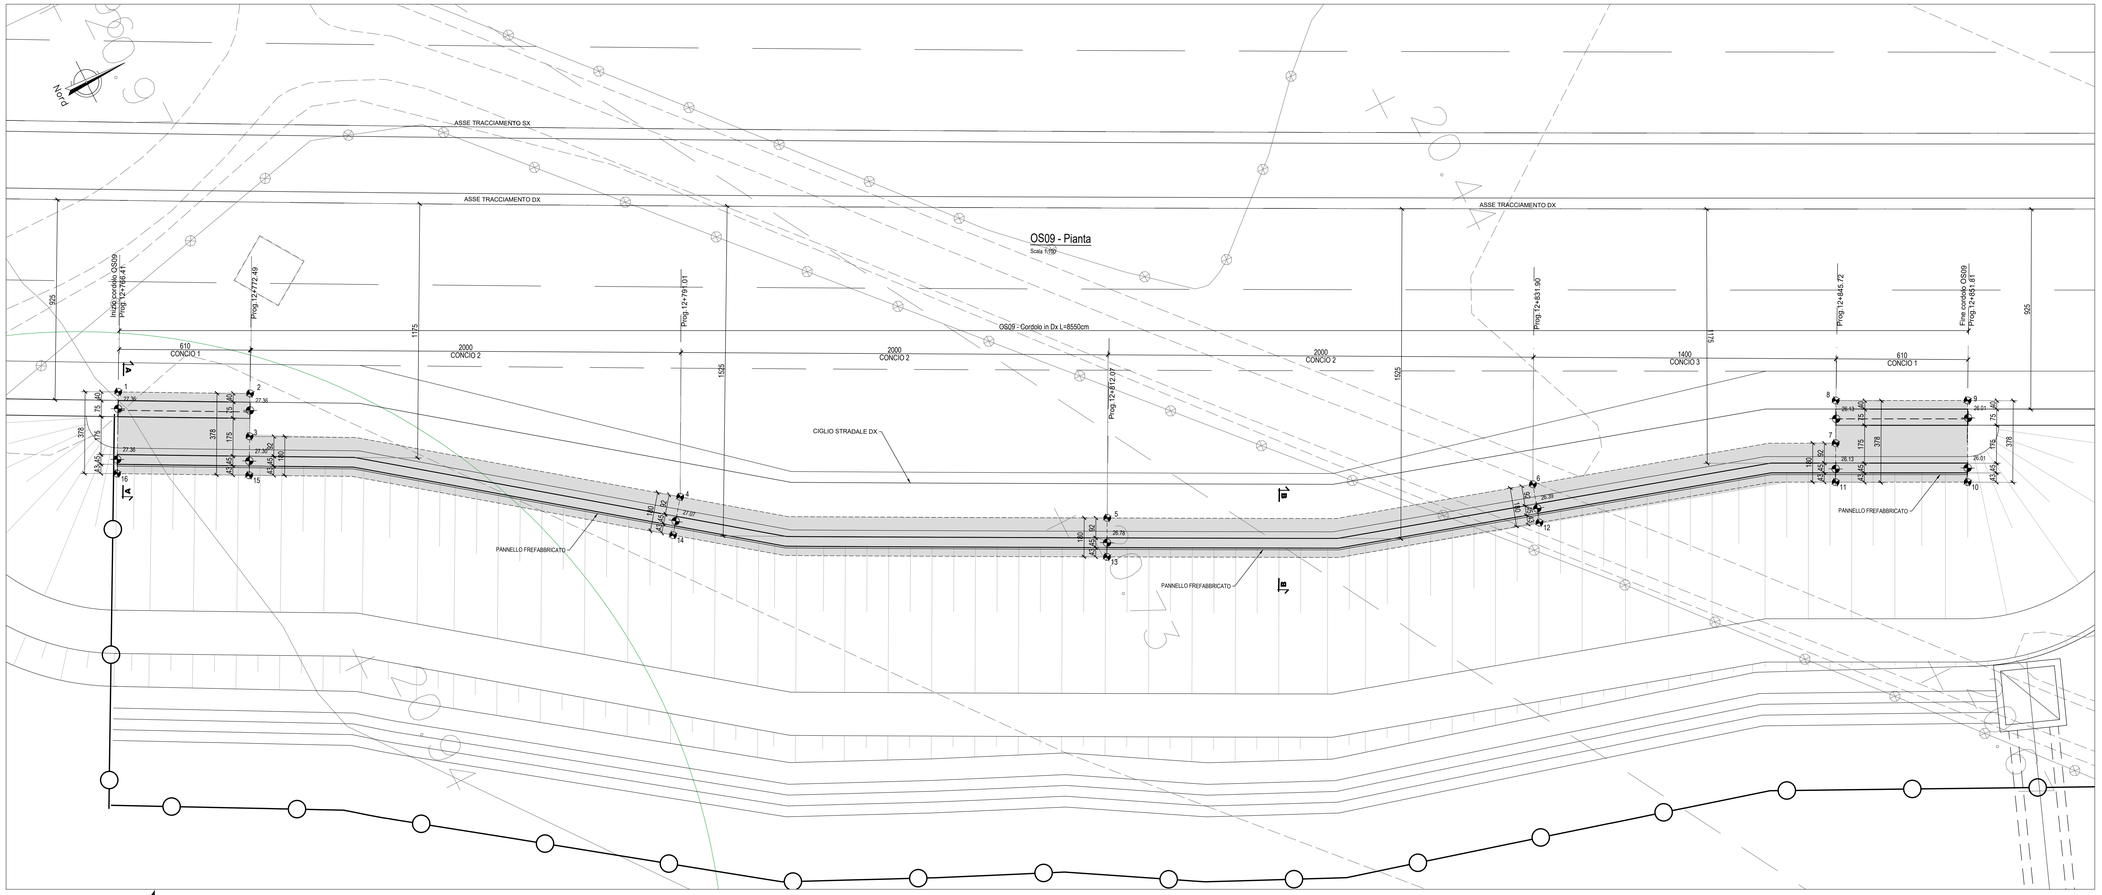

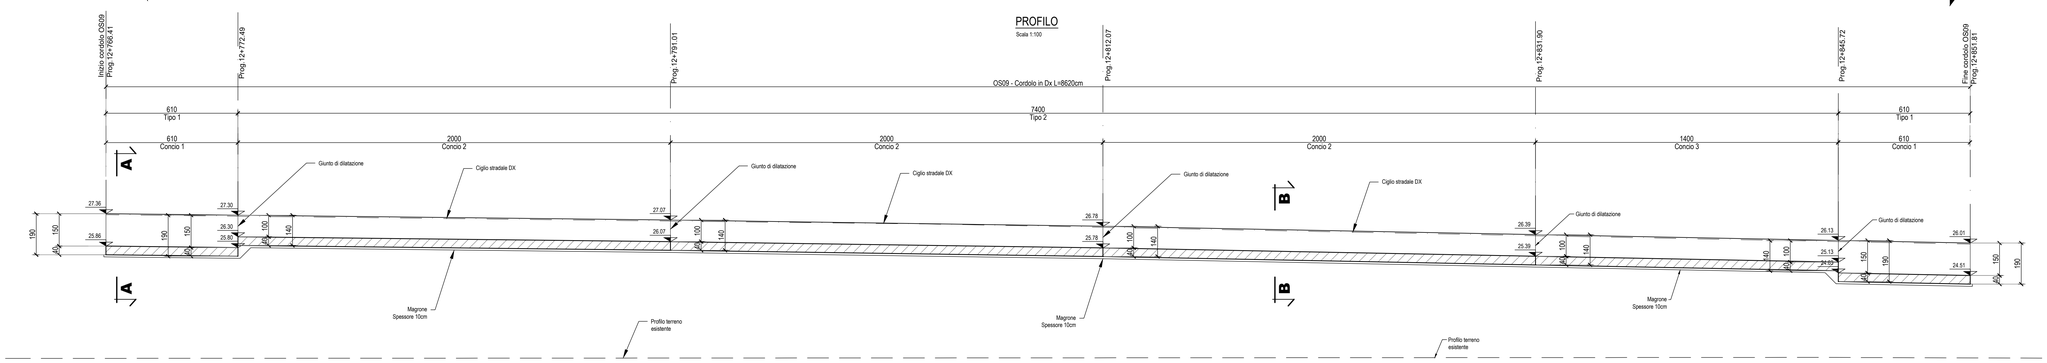

PUNTI	COORDINATE X,Y	
	X(EST)	Y(NORD)
1	2517759.5652	4126282.7356
2	2517762.3795	4126288.1468
3	2517764.1369	4126287.2347
4	2517775.5976	4126303.7522
5	2517785.3884	4126320.9965
6	2517792.8308	4126339.2191
7	2517797.4417	4126352.5778
8	2517795.6739	4126353.4695
9	2517798.4203	4126358.9161
10	2517801.7952	4126357.2187
11	2517799.0488	4126351.7671
12	2517794.5521	4126338.6929
13	2517786.9634	4126320.1226
14	2517777.0304	4126302.6626
15	2517765.7346	4126286.4056
16	2517762.9151	4126280.9843

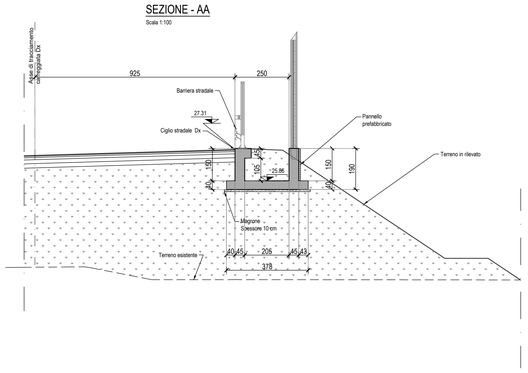

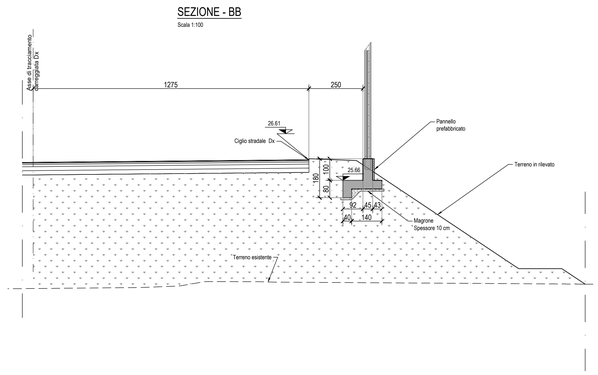

NOTE:
1) Per la tabella materiali fare riferimento all'elaborato T04EGN01GEN0201;
2) La finitura viene eseguita con pannelli prefabbricati in c.a. con rivestimento in matrice collocati in posizione tale da garantire gli spessori strutturali riportati in carpenteria e saranno completati da armatura sporgente da annegare nel calcestruzzo da gettare nella parte posteriore del pannello.
3) Per i dettagli relativi alle barriere di sicurezza e le relative classi di contenimento vedere le sezioni tipo stradali e gli elaborati "Segnaletiche e barriere di sicurezza".
4) Per il sistema di smaltimento acque di piattaforma ed i relativi dettagli vedere le planimetrie idrauliche e gli elaborati di sezioni tipo;

Anas
GRUPPO FS ITALIANE

Direzione Progettazione e Realizzazione Lavori

ITINERARIO RAGUSA-CATANIA

Collegamento viario compreso tra lo Svincolo della S.S. 514 "di Chiaramonte" con la S.S. 115 e lo Svincolo della S.S. 194 "Ragusana"

LOTTO 4 - Dallo svincolo n. 8 "Francofonte" (compreso) allo svincolo della "Ragusana"(escluso)

PROGETTO ESECUTIVO — COD. PA898

PROGETTAZIONE: ATI SINTAGMA - GP INGEGNERIA - COOPROGETTI -GDG - ICARIA - OMNISERVICE

PROGETTISTA RESPONSABILE DELL'INTEGRAZIONE DELLE PRESTAZIONI SPECIALISTICHE:
Dott. Ing. Nando Granieri
Ordine degli Ingegneri della Prov. di Perugia n° A351

IL GEOLOGO:
Dott. Geol. Giorgio Cerquiglini
Ordine dei Geologi della Regione Umbria n° 108

IL COORDINATORE PER LA SICUREZZA IN FASE DI PROGETTAZIONE:
Dott. Ing. Filippo Pambianco
Ordine degli Ingegneri della Provincia di Perugia n° A1373

VISTO IL RESPONSABILE DEL PROCEDIMENTO
Dott. Ing. Luigi Mupo

IL GRUPPO DI PROGETTAZIONE:

MANDATARIA: Sintagma
Dott. Ing. N.Granieri, F.Durastanti, M.Abram, F.Pambianco, M.Bruschini, S.Della Rotta, A.Bruschini, L.Gagliardini, L.Nani, G.Cerquiglini

MANDANTI: GP Ingegneria
Dott. Ing. G.Guiducci, G.Lucibello, Dott. Arch. M.Zampolli, M.Castellini, Dott. Ing. A.Moscatelli, S.Pierantoni, Dott. Ing. A.Bella, G.Fiorenza

GDG Progetti
Dott. Arch. F.A.E.Corsi, L.Ragonesi, Dott. Ing. M.Pantili, Dott. Arch. A.Strati, Dott. Arch. P.Ghinelli, M.Di Lisanio, Dott. Ing. G.Ghinelli, Architetti

GEOTECHNICAL DESIGN GROUP
Dott. Ing. S.Carbaccini, F.Alore, Dott. Ing. S.Saccani, A.Salvemini, Dott. Ing. C.Comerlli

ICARIA
Dott. Ing. V.Robaccini, G.Vanni Supplizi, Dott. Ing. G.Profio, V.Piumno, Dott. Ing. F.Macchioni, C.Sugaroni, Geom.

OMNISERVICE
Dott. Ing. P.Agnello

IL RESPONSABILE DI PROGETTO:
Ordine degli Ingegneri della Provincia di Perugia n° A644

OPERE DI SOSTEGNO
CORDOLO PER BARRIERA ACUSTICA 12+766 AL KM 12+856
Disegno di insieme

CODICE PROGETTO		NOME FILE	REVISIONE	SCALA:
PROGETTO: LO408Z — LIV. PROG.: E — N. PROG.: 2101		*T04OS09STRDI01B*	B	1:100
		CODICE ELAB.: T04OS09STRDI01		

REV.	DESCRIZIONE	DATA	REDATTO	VERIFICATO	APPROVATO
B	Revisione a seguito di Rapporto di Verifica	*Nov. 2021*	*M. Crea*	*F. Durastanti*	*N.Granieri*
A	Emissione	*Giu. 2021*	*M. Crea*	*F. Durastanti*	*N.Granieri*