

QUADRO D'UNIONE

INIZIO LOTTO4
FINE LOTTO4

Comune di Lentini

Comune di Francofonte

CORDOLO OS13

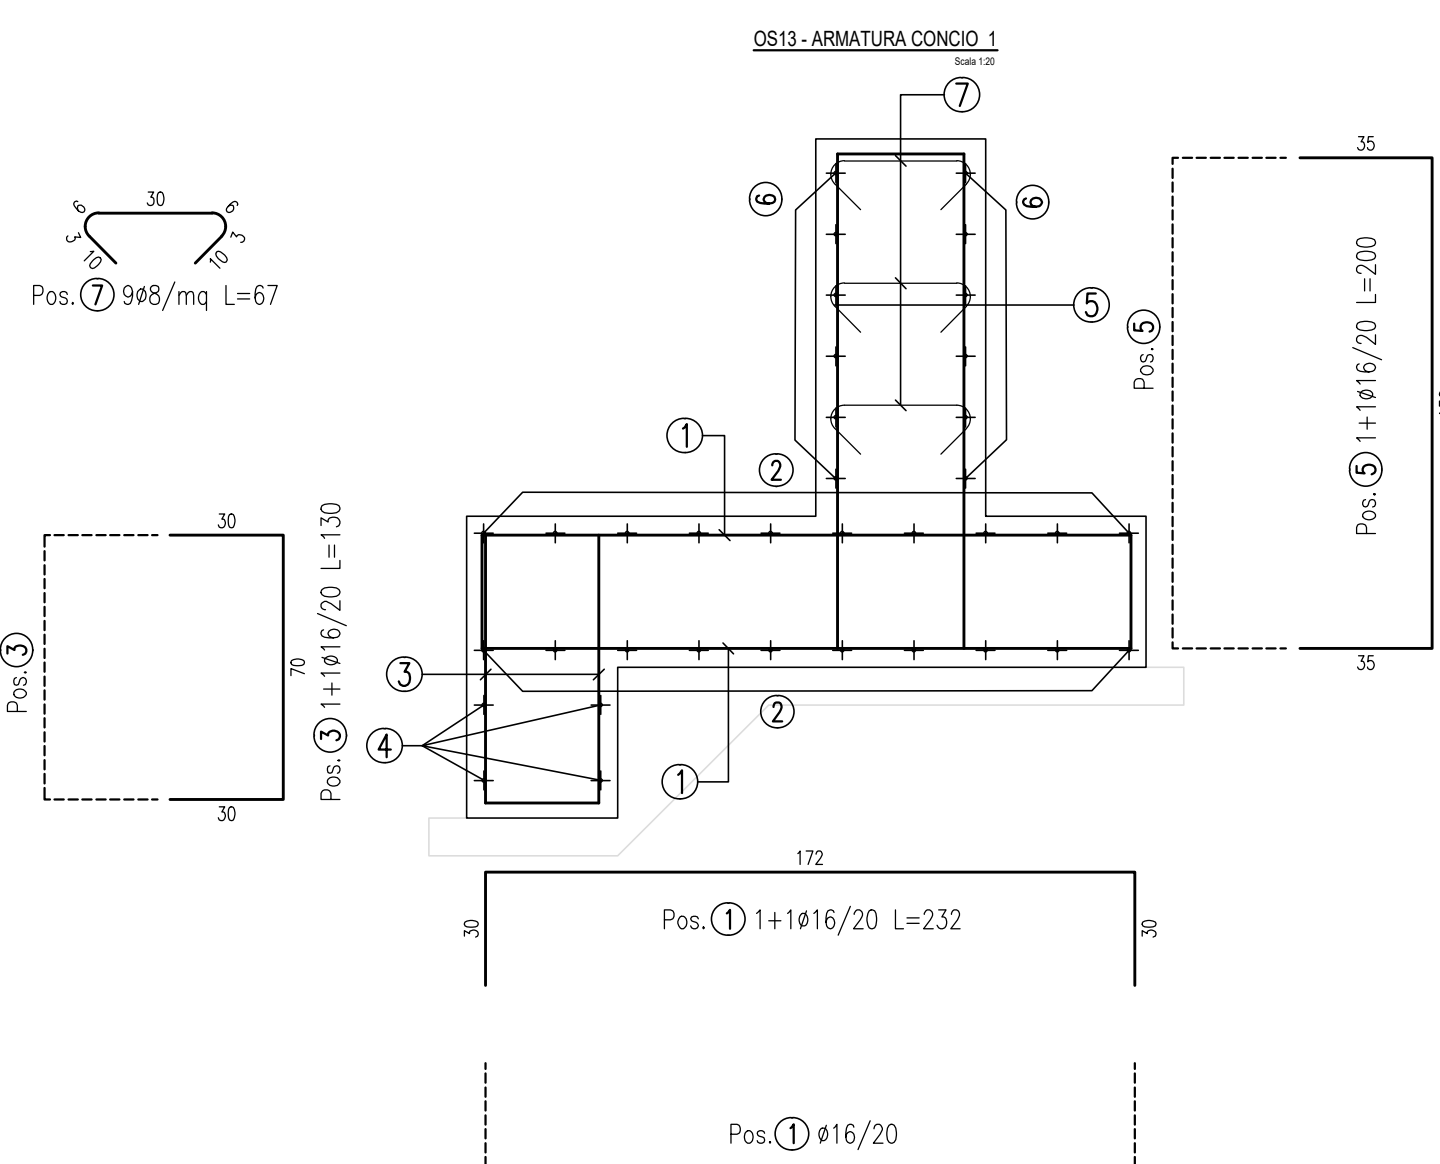
Comune di Carlentini

Δ FINE LOTTO4


1.1 1.2 1.3 1.4







NOTE:


- 1) Per la tabella materiali fare riferimento all'elaborato T04E01G1GNS01;
- 2) La finitura viene eseguita con pannelli prefabbricati in c.a. con rivestimento in matrice collocati in posizione tale da garantire gli spessori strutturali riportati in carpenteria e saranno completati da armatura sporgente da annegare nel calcestruzzo da gettare nella parte posteriore del pannello.
- 3) Per i dettagli relativi alle barriere di sicurezza e le relative classi di contenimento vedere le sezioni tipo stradeali e gli elaborati "Segnaletica e barriere di sicurezza";
- 4) Per il sistema di smaltimento acque di piattaforma ed i relativi dettagli vedere le planimetrie idrauliche e gli elaborati di sezioni tipo;



ELEMENTO: CONCIO 1					N.ELEMENTI: 1	
POSIZIONE	N. PEZZI	ø [mm]	L [cm]	L. TOT [m]	PESO [kg]	SCHEMA PEGATURA (misura di filo esterno)
1	206	16	232,0	477,92	754,16	
2	36	12	1'200,0	432,00	383,62	
3	206	16	130,0	267,80	422,59	
4	8	12	1'200,0	96,00	85,25	
5	206	16	200,0	412,00	650,14	
6	24	12	1'200,0	288,00	255,74	
7	185	8	67,0	123,88	48,93	
PESO TOTALE:					2600,43	

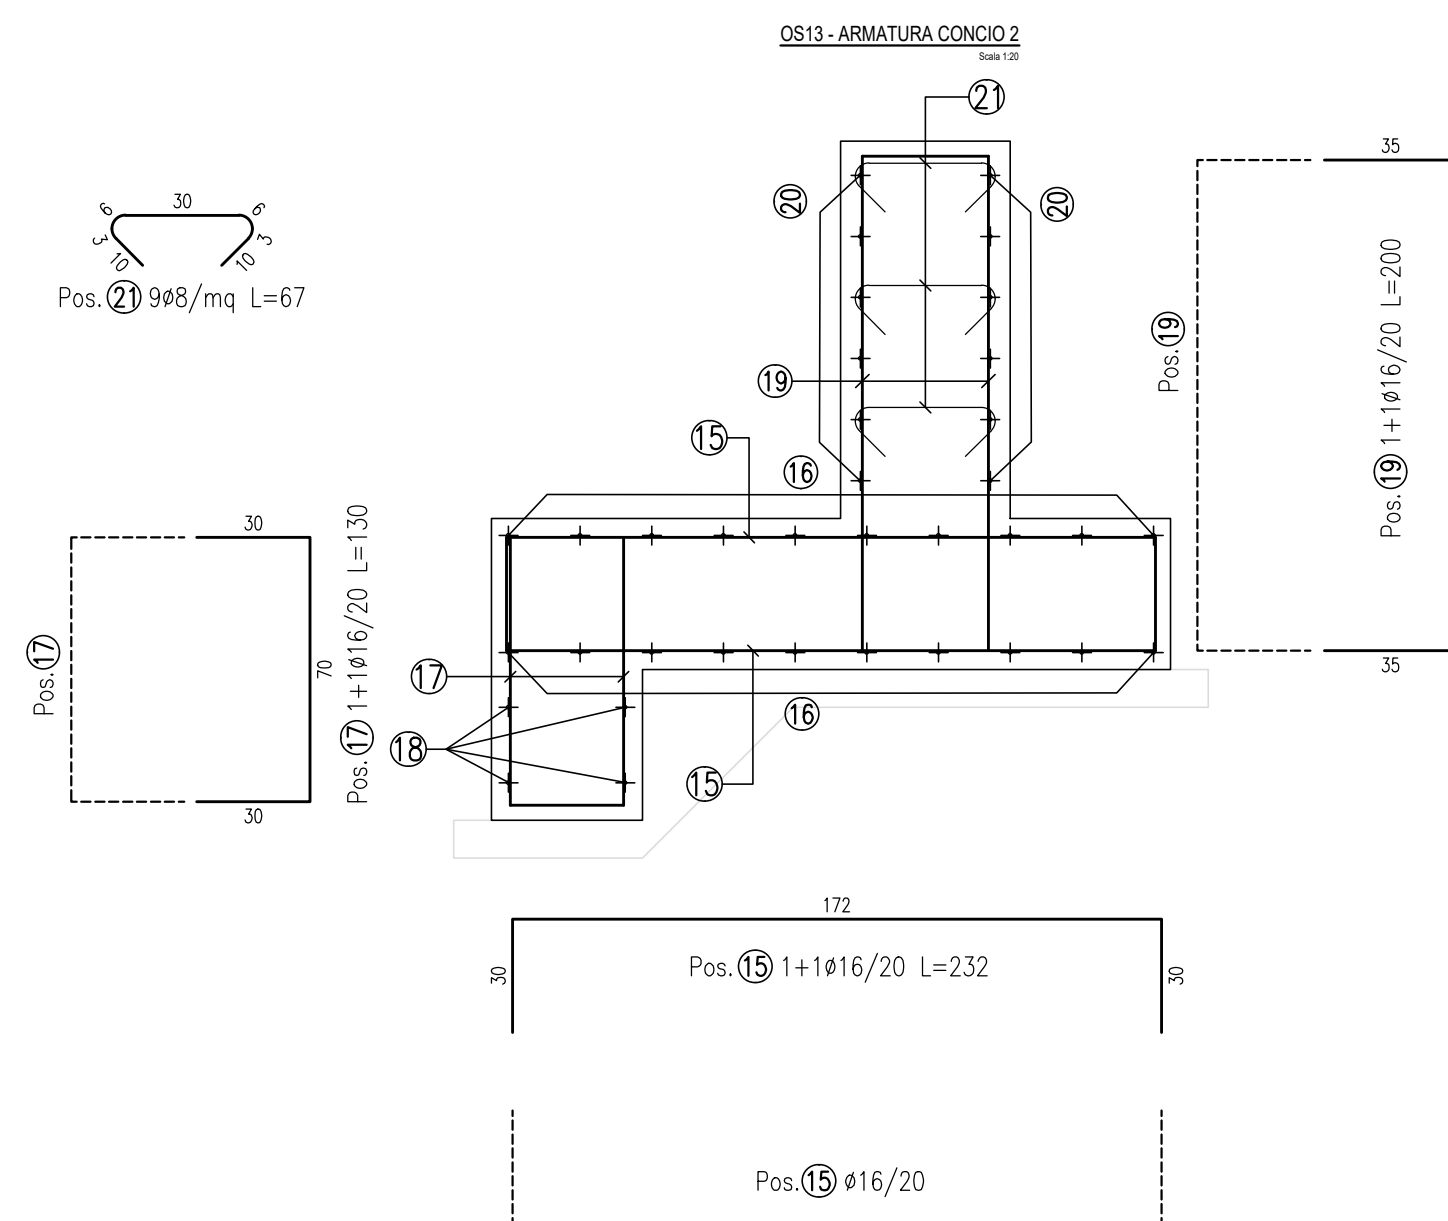

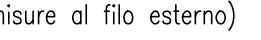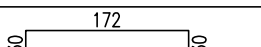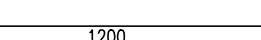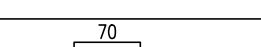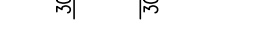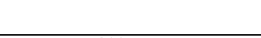ELEMENTO: CONCIO 2					N.ELEMENTI: 1	
POSIZIONE	N. PEZZI	Ø [mm]	L [cm]	L. TOT. [m]	PESO [kg]	SCHEMA PIEDATURA (misure al filo esterno)
15	200	16	232.0	464.00	732.19	
16	36	12	1200.0	432.00	383.62	
17	200	16	130.0	260.00	410.28	
18	8	12	1200.0	96.00	85.25	
19	200	16	200.0	400.00	631.20	
20	24	12	1200.0	288.00	255.74	
21	180	8	67.0	120.54	47.61	
PESO TOTALE:					2545.89	

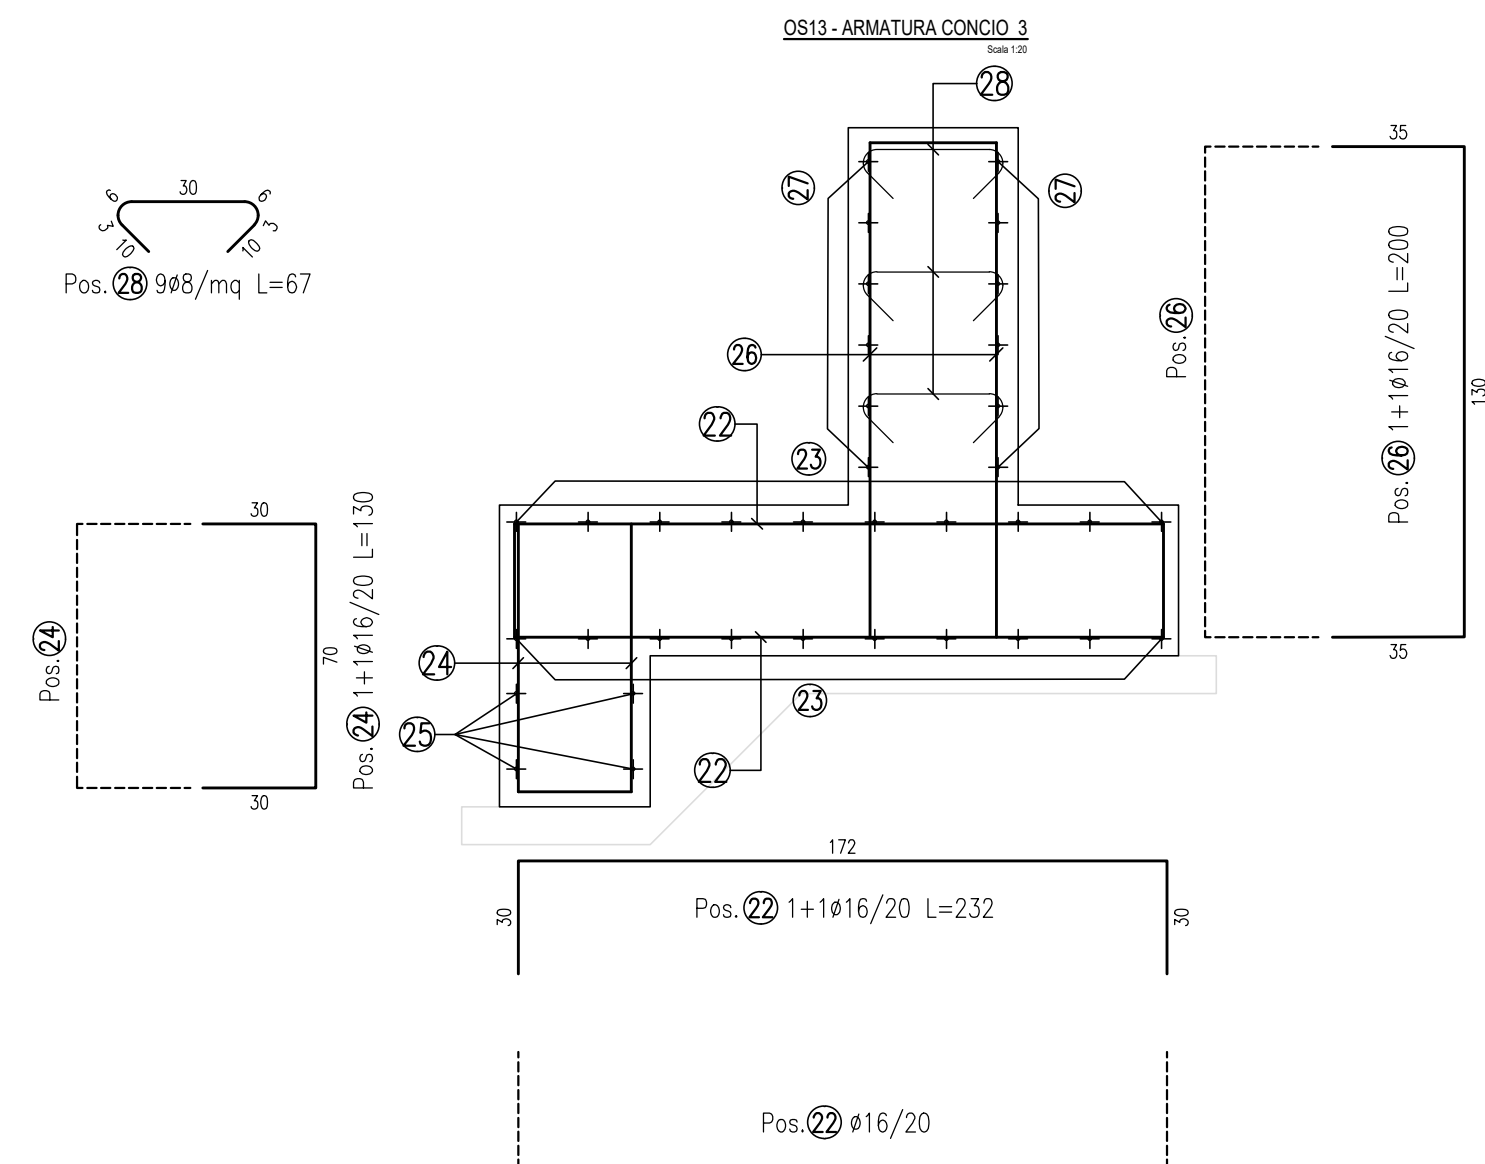

ELEMENTO: CONCIO 3						N.ELEMENTI: 1	
POSIZIONE	N. PEZZI	ø [mm]	L [cm]	L TOT [m]	PESO [kg]	SCHEMA PEGATURA (misure al filo esterno)	
22	214	16	232,0	496,48	783,45		
23	36	12	1200,0	432,00	383,62		
24	214	16	130,0	278,20	439,00		
25	8	12	1200,0	96,00	85,25		
26	214	16	200,0	428,00	675,38		
27	24	12	1200,0	288,00	255,74		
28	192	8	67,0	128,57	50,79		
PESO TOTALE:					2673,23		

NB: la tabella ferri si riferisce al singolo concio