## OS17 - Pianta

Scala 1:100

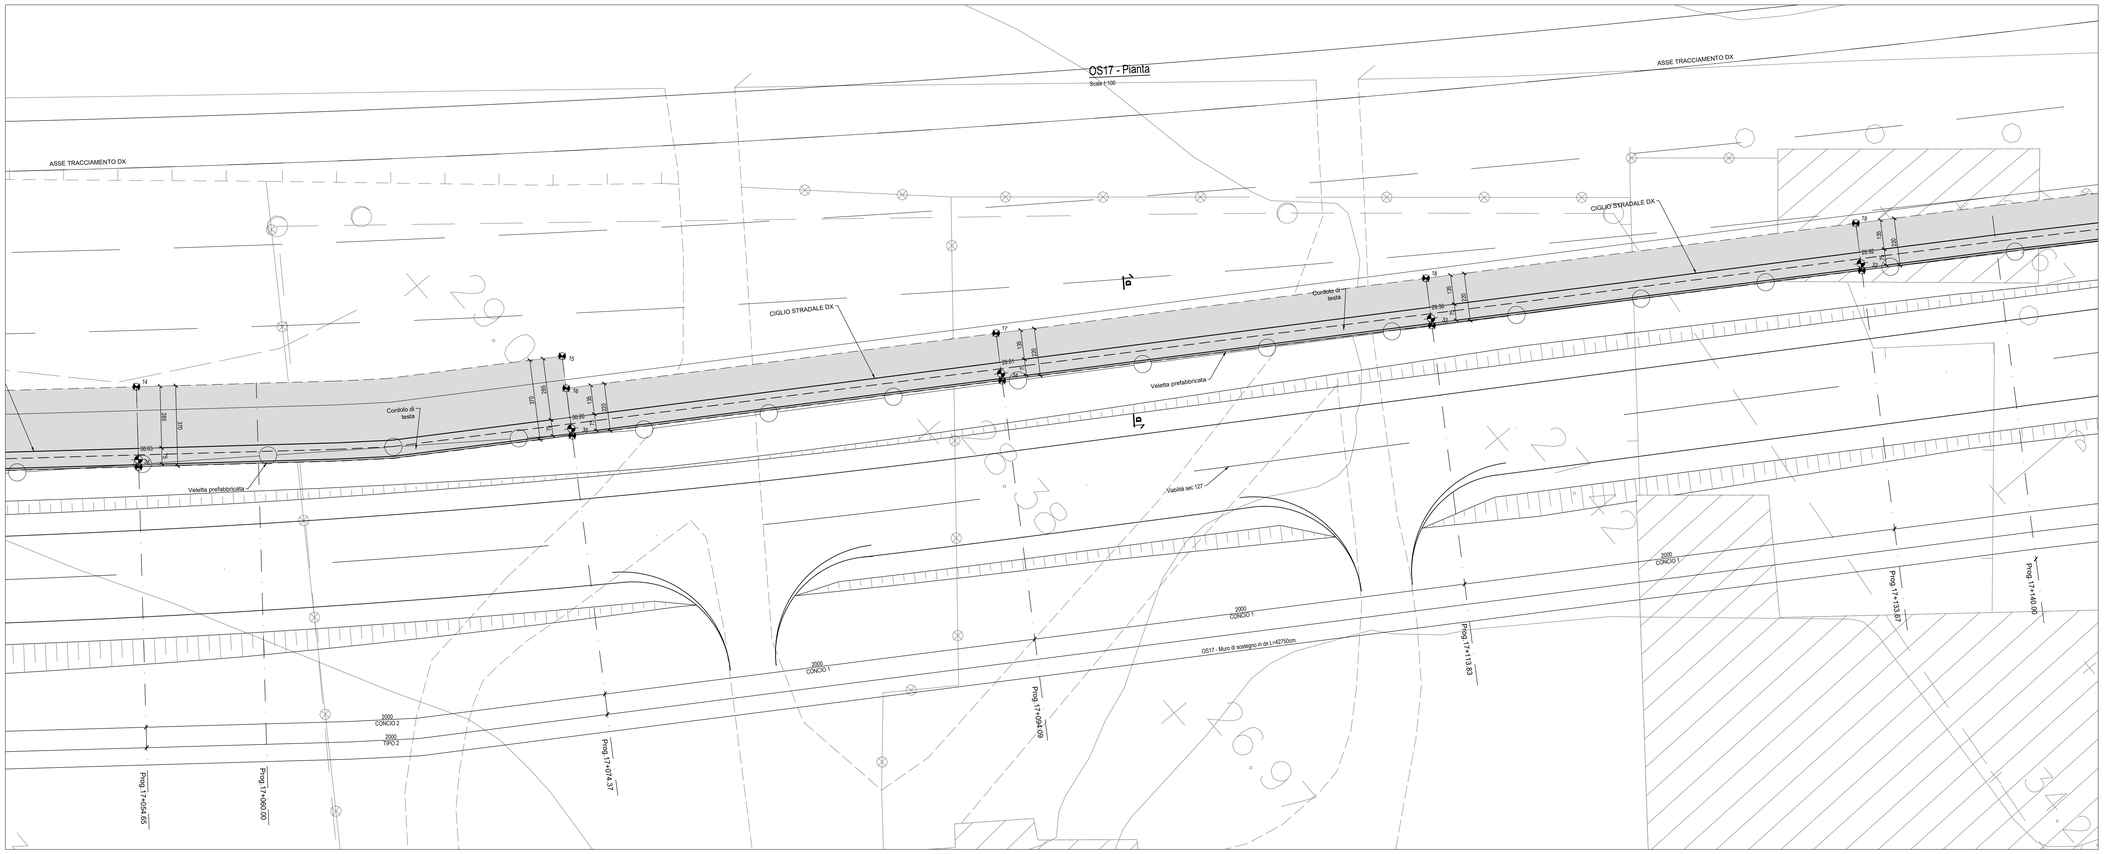


## PROFILO

Scala 1:100

OS17 - Muro di sostegno in dx L=42750cm

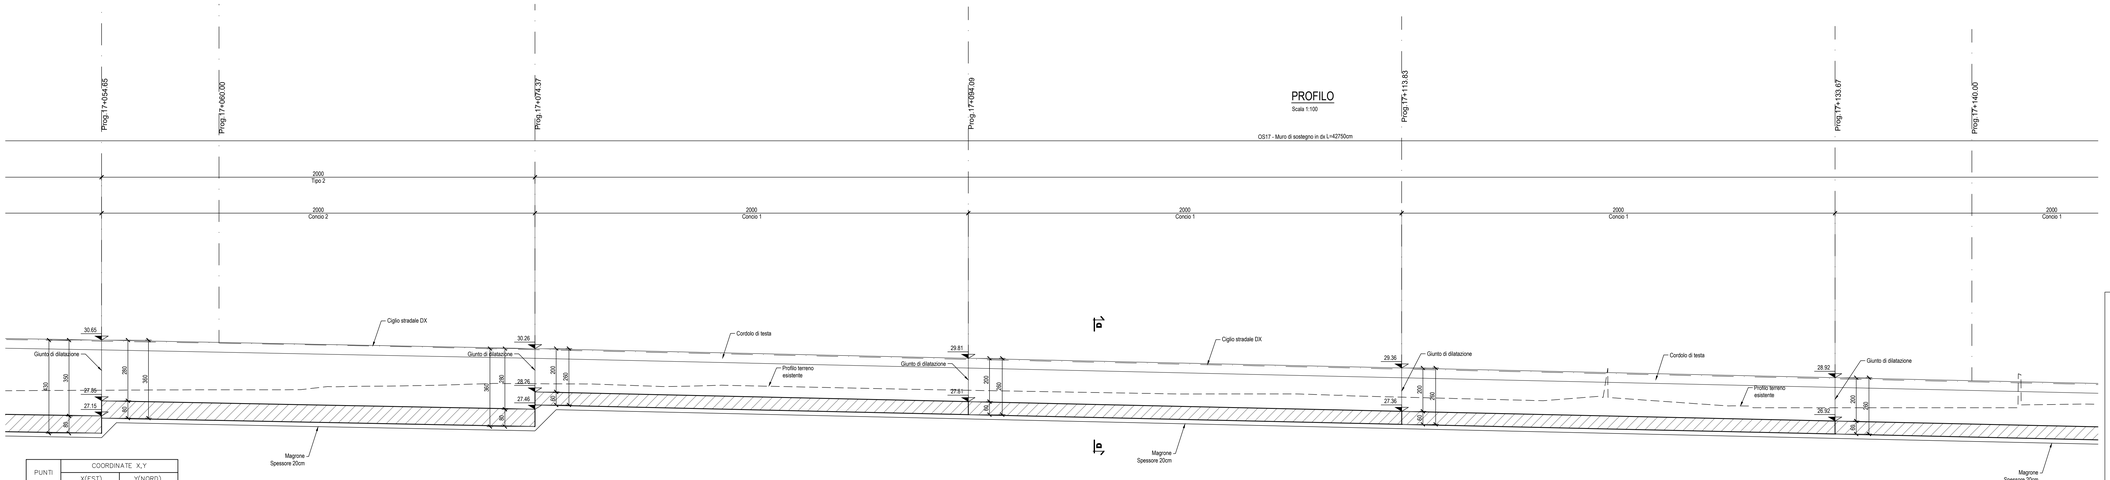


## SEZIONE - DD

Scala 1:100

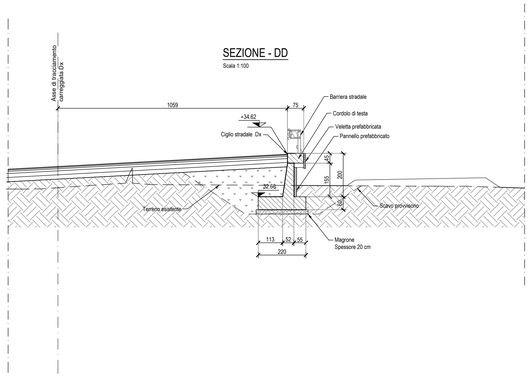


| PUNTI | COORDINATE X,Y | |
|---|---|---|
| | X(EST) | Y(NORD) |
| 1 | 2520345.1537 | 4129138.818 |
| 2 | 2520358.6403 | 4129153.6418 |
| 3 | 2520373.0618 | 4129167.7061 |
| 4 | 2520372.0984 | 4129168.8558 |
| 5 | 2520387.1766 | 4129181.9071 |
| 6 | 2520401.9967 | 4129195.2507 |
| 7 | 2520416.553 | 4129208.8815 |
| 8 | 2520430.84 | 4129222.7943 |
| 9 | 2520444.8521 | 4129236.9837 |
| 10 | 2520458.5841 | 4129251.4445 |
| 11 | 2520472.0307 | 4129266.1709 |
| 12 | 2520485.1867 | 4129281.1575 |
| 13 | 2520498.0471 | 4129296.3984 |
| 14 | 2520510.607 | 4129311.8879 |
| 15 | 2520522.1992 | 4129327.8111 |
| 16 | 2520523.4591 | 4129326.9971 |
| 17 | 2520534.3131 | 4129343.7956 |
| 18 | 2520545.167 | 4129360.5942 |
| 19 | 2520556.021 | 4129377.3928 |
| 20 | 2520566.9495 | 4129394.1427 |
| 21 | 2520577.6233 | 4129411.0245 |
| 22 | 2520587.9636 | 4129428.1127 |
| 23 | 2520597.9662 | 4129445.4027 |
| 24 | 2520607.6273 | 4129462.8819 |
| 25 | 2520611.16 | 4129469.4832 |
| 26 | 2520613.1035 | 4129468.4523 |
| 27 | 2520609.5631 | 4129461.8367 |
| 28 | 2520599.8812 | 4129444.3177 |
| 29 | 2520589.8569 | 4129426.9923 |
| 30 | 2520579.4943 | 4129409.8671 |
| 31 | 2520568.7973 | 4129392.9488 |
| 32 | 2520557.8688 | 4129376.1988 |
| 33 | 2520547.0149 | 4129359.4003 |
| 34 | 2520536.1609 | 4129342.6017 |
| 35 | 2520525.307 | 4129325.8031 |
| 36 | 2520513.5011 | 4129309.5826 |
| 37 | 2520500.8944 | 4129294.0355 |
| 38 | 2520487.9859 | 4129278.7379 |
| 39 | 2520474.7808 | 4129263.6957 |
| 40 | 2520461.284 | 4129248.9145 |
| 41 | 2520447.5007 | 4129234.4001 |
| 42 | 2520433.4362 | 4129220.158 |
| 43 | 2520419.0958 | 4129206.1937 |
| 44 | 2520404.485 | 4129192.5124 |
| 45 | 2520389.6095 | 4129179.1194 |
| 46 | 2520374.4748 | 4129166.0199 |
| 47 | 2520360.3428 | 4129152.2405 |
| 48 | 2520346.7997 | 4129137.3583 |

## QUADRO D'UNIONE

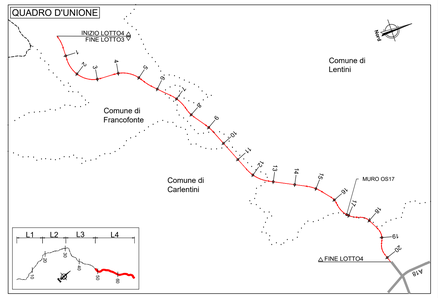


NOTE:
1) Per la tabella materiali fare riferimento all'elaborato T04EG01GENSC01;
2) La finitura viene eseguita con pannelli prefabbricati in c.a. con rivestimento in matrice collocati in posizione tale da garantire gli spessori strutturali riportati in carpenteria e saranno completati da armatura sporgente da annegare nel calcestruzzo da gettare nella parte posteriore del parvello;
3) Per i dettagli relativi alle barriere di sicurezza e le relative classi di contenimento vedere le sezioni tipo stradali e gli elaborati "Segnaletiche e barriere di sicurezza";
4) Per il sistema di smaltimento acque di piattaforma ed i relativi dettagli vedere le planimetrie stradiche e gli elaborati di sezioni tipo;

anas
GRUPPO FS ITALIANE

*Direzione Progettazione e Realizzazione Lavori*

**ITINERARIO RAGUSA-CATANIA**

Collegamento viario compreso tra lo Svincolo della S.S. 514 "di Chiaramonte" con la S.S. 115 e lo Svincolo della S.S. 194 "Ragusana"

LOTTO 4 - Dallo svincolo n. 8 "Francofonte" (compreso) allo svincolo della "Ragusana"(escluso)

PROGETTO ESECUTIVO — COD. PA898

PROGETTAZIONE: ATI SINTAGMA - GP INGEGNERIA - COOPROGETTI -GDG - ICARIA - OMNISERVICE

PROGETTISTA RESPONSABILE DELL'INTEGRAZIONE DELLE PRESTAZIONI SPECIALISTICHE:
Dott. Ing. Nando Granieri
Ordine degli Ingegneri della Prov. di Perugia n° A351

IL GRUPPO DI PROGETTAZIONE:

MANDATARIA: Sintagma

MANDANTI: GP Ingegneria; Cooprogetti; GDG; Icaria; Omniservice

IL GEOLOGO:
Dott. Geol. Giorgio Cerquiglini
Ordine dei Geologi della Regione Umbria n° 108

IL COORDINATORE PER LA SICUREZZA IN FASE DI PROGETTAZIONE:
Dott. Ing. Filippo Pambianco
Ordine degli Ingegneri della Provincia di Perugia n° A1373

VISTO IL RESPONSABILE DEL PROCEDIMENTO
Dott. Ing. Luigi Mupo

VISTO:

OPERE DI SOSTEGNO
MURO IN CA DX DAL KM 16+916 AL KM 17+221
Planimetria e profilo - Tav. 4 di 6

| CODICE PROGETTO | | | NOME FILE | REVISIONE | SCALA: |
|---|---|---|---|---|---|
| PROGETTO | LIV. PROG. | N. PROG. | T04OS17STRPY04 | | |
| LO408Z | E | 2101 | CODICE ELAB. T04OS17STRPF04 | A | 1:100 |

| REV. | DESCRIZIONE | DATA | REDATTO | VERIFICATO | APPROVATO |
|---|---|---|---|---|---|
| A | Emissione | Giu 2021 | M.Cres | F. Durastanti | N.Granieri |