PLANIMETRIA

Scala 1:200

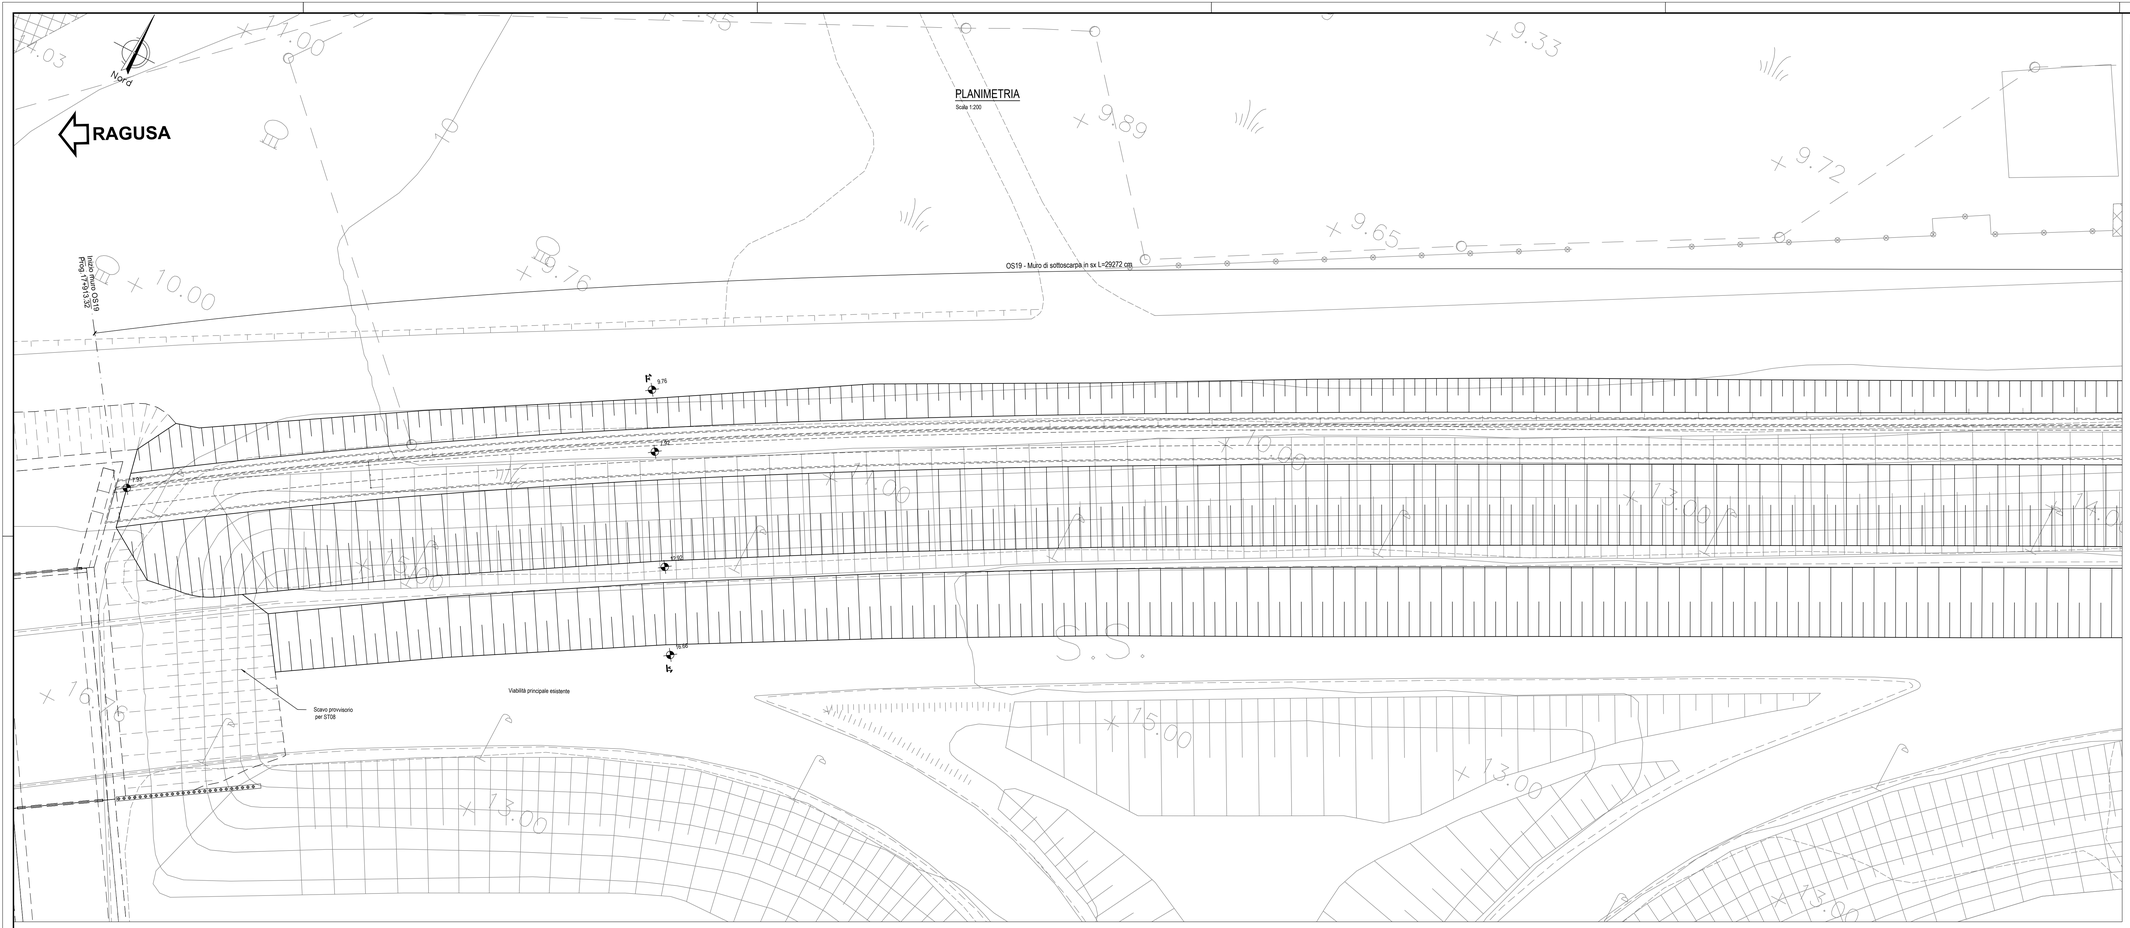

QUADRO D'UNIONE

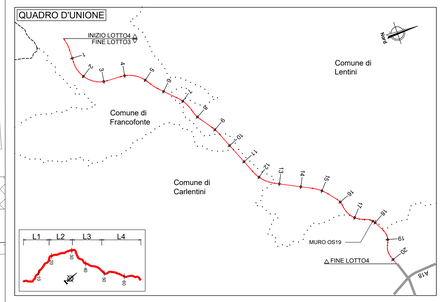

PLANIMETRIA

Scala 1:200

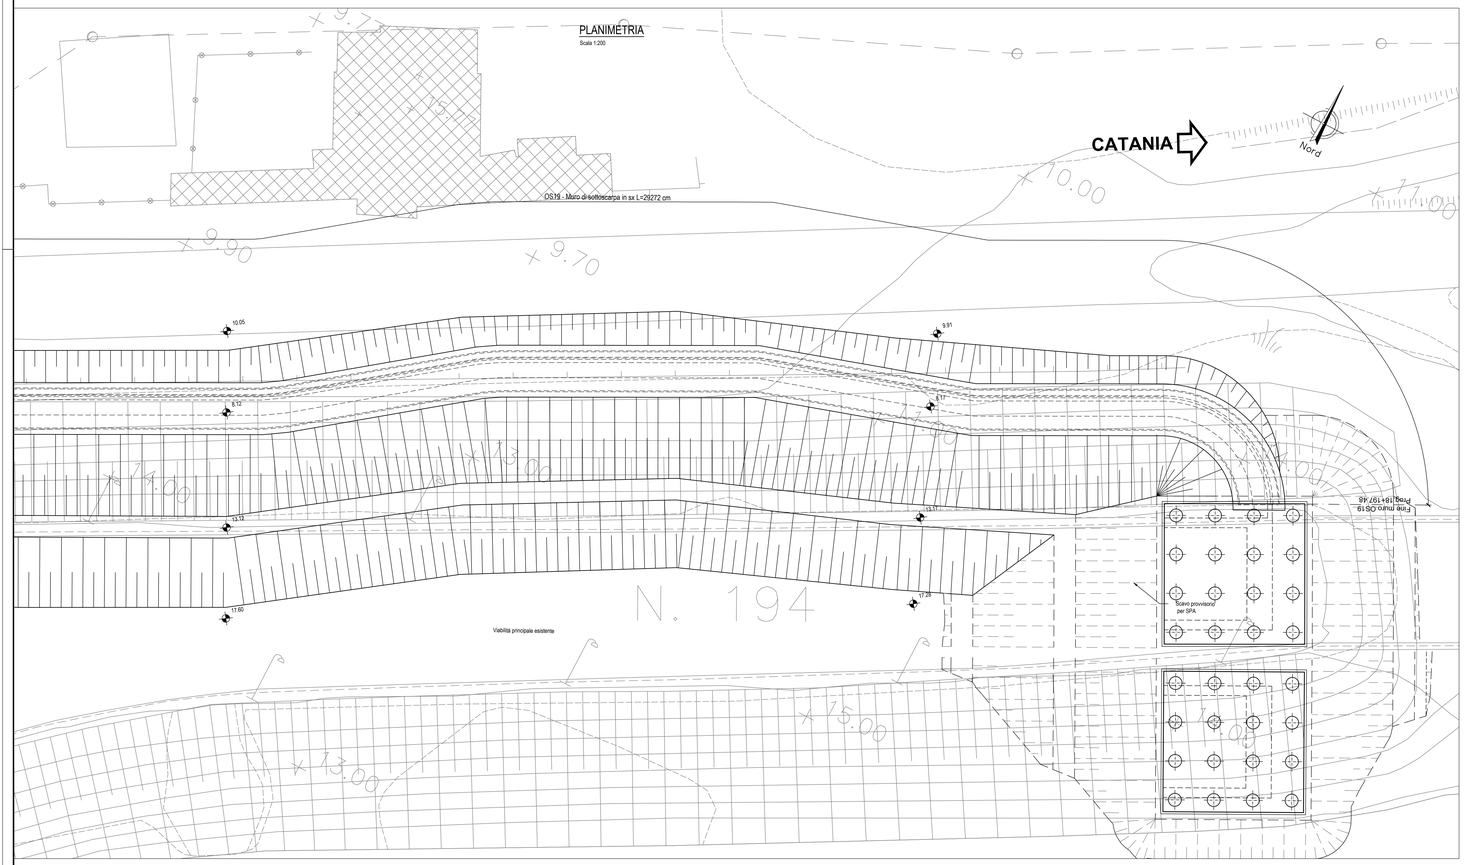

SEZIONE A-A

Scala 1:100

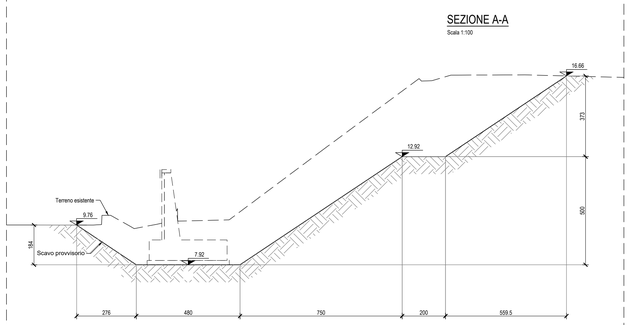

NOTE:
1) Per la tabella materiali fare riferimento all'elaborato T00GE01GEN0C01;
2) La finitura viene eseguita con pannelli prefabbricati in c.a. con rivestimento in mattice collocati in posizione tale da garantire gli spessori strutturali riportati in carpenteria e saranno completati da armatura sporgente da annegare nel calcestruzzo da gettare nella parte posteriore dei pannelli.
3) Per i dettagli relativi alle barriere di sicurezza e le relative classi di contenimento vedere le sezioni tipo stradali e gli elaborati "Segnaletiche e barriere di sicurezza".
4) Per il sistema di smaltimento acque di piattaforma ed i relativi dettagli vedere le planimetrie stradiche e gli elaborati di sezioni tipo;

Anas
GRUPPO FS ITALIANE

Direzione Progettazione e Realizzazione Lavori

ITINERARIO RAGUSA-CATANIA

Collegamento viario compreso tra lo Svincolo della S.S. 514 "di Chiaramonte" con la S.S. 115 e lo Svincolo della S.S. 194 "Ragusana"

LOTTO 4 - Dallo svincolo n. 8 "Francofonte" (compreso) allo svincolo della "Ragusana"(escluso)

PROGETTO ESECUTIVO — COD. PA898

PROGETTAZIONE: ATI SINTAGMA - GP INGEGNERIA - COOPROGETTI -GDG - ICARIA - OMNISERVICE

PROGETTISTA RESPONSABILE DELL'INTEGRAZIONE DELLE PRESTAZIONI SPECIALISTICHE:
Dott. Ing. Nando Granieri
Ordine degli Ingegneri della Prov. di Perugia n° A351

IL GRUPPO DI PROGETTAZIONE:

MANDATARIA: Sintagma

Dott. Ing.	N.Granieri	Dott. Ing.	M.Abram
Dott. Ing.	F.Durastanti	Dott. Ing.	M.Francesco
Dott. Ing.	V. Dudkina	Dott. Ing.	F.Pergami Sofia
Dott. Arch.	A.Brochini	Dott. Ing.	L. Gagliardini
Dott. Ing.	L. Nani	Dott. Geol.	G.Cerquiglini

MANDANTI: GP Ingegneria

Dott. Ing.	G.Guiducci	Dott. Ing.	G.Lucibello
Dott. Ing.	A.Signorelli	Dott. Arch.	G.Guastella
Dott. Ing.	M.Passalacqua	Dott. Arch.	M.Cardaci
Dott. Ing.	A.Bella	Dott. Ing.	G.Palermo
Dott. Arch.	E.A.E.Crimi	Dott. Ing.	L.Ragnacci
Dott. Ing.	M.Parotti	Dott. Arch.	A.Strati
Dott. Arch.	P.Ghinelli	Archeol.	M.G.Liseno
Dott. Ing.	D.Pelle		

Cooprogetti

Dott. Ing.	D.Cartaxcini	Dott. Ing.	F.Atze
Dott. Ing.	C.Cipolloni	Dott. Ing.	A.Salvestrini
Dott. Ing.	C.Corsiconi		

GEOTECHNICAL DESIGN GROUP

Dott. Ing.	V.Balsciani	Dott. Ing.	G.Vieiro Supplizi
Dott. Ing.	G.Puli	Dott. Ing.	V.Piunno
Dott. Ing.	F.Macchioni	Geom.	C.Sugaroni

ICARIA società di ingegneria

OMNISERVICE ENGINEERING

Dott. Ing.	P.Agnello		

IL GEOLOGO:
Dott. Geol. Giorgio Cerquiglini
Ordine dei Geologi della Regione Umbria n° 108

TTO:

IL COORDINATORE PER LA SICUREZZA IN FASE DI PROGETTAZIONE:
Dott. Ing. Filippo Pambianco
Ordine degli Ingegneri della Provincia di Perugia n° A1373

VISTO IL RESPONSABILE DEL PROCEDIMENTO
Dott. Ing. Luigi Mupo

OPERE DI SOSTEGNO
MURO IN CA SX DAL KM 17+913 AL KM 18+197
Pianta scavi

CODICE PROGETTO				NOME FILE	REVISIONE	SCALA:
PROGETTO	LIV. PROG.	N. PROG.	CODICE ELAB.	T04OS19STRPE01C		
LO408Z	E	2101	T04OS19STRPE01		C	VARIE

REV.	DESCRIZIONE	DATA	REDATTO	VERIFICATO	APPROVATO
C	Revisione a seguito di Rapporto di Verifica	Nov 2021	M. Crea	F. Durastanti	N.Granieri
B	Revisione a seguito istruttoria Anas	Set 2021	M. Crea	F. Durastanti	N.Granieri
A	Emissione	Giu 2021	M. Crea	F. Durastanti	N.Granieri