RAGUSA

CATANIA

## OS 21 PIANTA

Scala 1:100

Asse tracciamento Sx

Asse tracciamento Dx

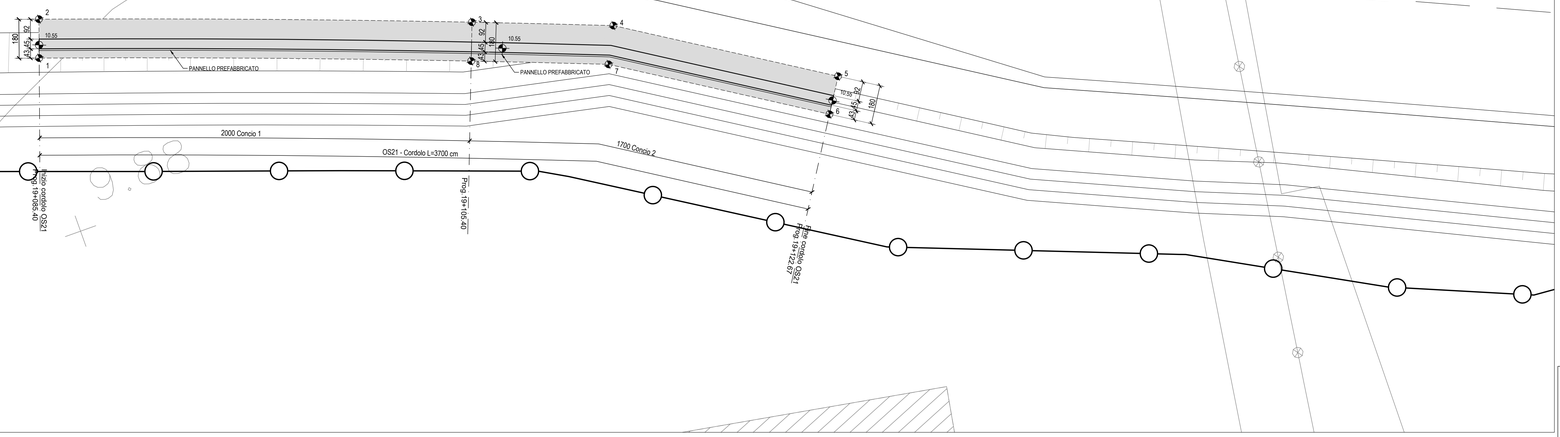


Nord

## QUADRO D'UNIONE

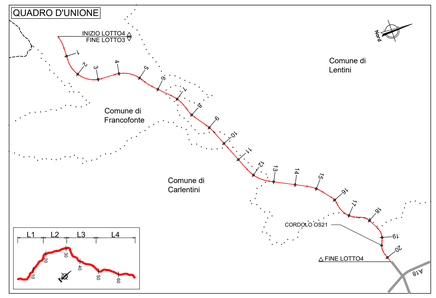


NOTE:
1) Per la tabella materiali fare riferimento all'elaborato TOXEGRGENSOY;
2) La finitura viene eseguita con pannelli prefabbricati in c.a. con rivestimento in matrice collocati in posizione tale da garantire gli spessori strutturali riportati in carpenteria e saranno completati da armatura sporgente da annegare nel calcestruzzo da gettare nella parte posteriore del pannello.
3) Per i dettagli relativi alle barriere di sicurezza e le relative classi di contenimento vedere le sezioni tipo stradali e gli elaborati "Segnaletiche e barriere di sicurezza".
4) Per il sistema di smaltimento acque di piattaforma ed i relativi dettagli vedere le planimetrie idrauliche e gli elaborati di sezioni tipo;

RAGUSA

CATANIA

## PROFILO

Scala 1:100

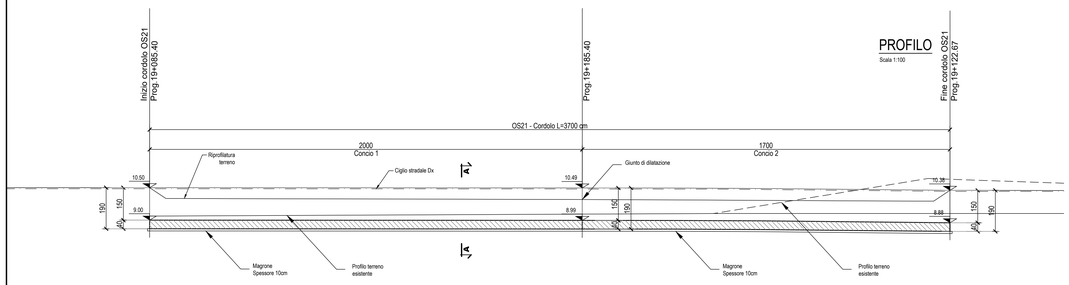


## SEZIONE - AA

Scala 1:100

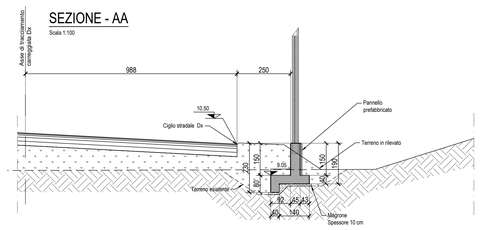


| PUNTI | COORDINATE X,Y | |
|---|---|---|
| | X(EST) | Y(NORD) |
| 1 | 2522001.7962 | 4130356.5012 |
| 2 | 2522002.3892 | 4130358.2007 |
| 3 | 2522021.207 | 4130351.358 |
| 4 | 2522027.3151 | 4130349.0167 |
| 5 | 2522036.3151 | 4130343.3257 |
| 6 | 2522035.3531 | 4130341.8044 |
| 7 | 2522026.5024 | 4130347.4004 |
| 8 | 2522020.57 | 4130349.6747 |

Sanas
GRUPPO FS ITALIANE

*Direzione Progettazione e Realizzazione Lavori*

# ITINERARIO RAGUSA-CATANIA

Collegamento viario compreso tra lo Svincolo della S.S. 514 "di Chiaramonte" con la S.S. 115 e lo Svincolo della S.S. 194 "Ragusana"

LOTTO 4 - Dallo svincolo n. 8 "Francofonte" (compreso) allo svincolo della "Ragusana"(escluso)

## PROGETTO ESECUTIVO

cod. PA898

PROGETTAZIONE: ATI SINTAGMA - GP INGEGNERIA - COOPROGETTI -GDG - ICARIA - OMNISERVICE


PROGETTISTA RESPONSABILE DELL'INTEGRAZIONE DELLE PRESTAZIONI SPECIALISTICHE:
Dott. Ing. Nando Granieri
Ordine degli Ingegneri della Prov. di Perugia n° A351

IL GEOLOGO:
Dott. Geol. Giorgio Cerquiglini
Ordine dei Geologi della Regione Umbria n° 108

IL COORDINATORE PER LA SICUREZZA IN FASE DI PROGETTAZIONE:
Dott. Ing. Filippo Pambianco
Ordine degli Ingegneri della Provincia di Perugia n° A1373

VISTO IL RESPONSABILE DEL PROCEDIMENTO
Dott. Ing. Luigi Mupo

IL GRUPPO DI PROGETTAZIONE:

MANDATARIA: Sintagma

| | | | |
|---|---|---|---|
| Dott. Ing. | N.Granieri | Dott. Ing. | M.Abram |
| Dott. Ing. | F.Durastanti | Dott. Ing. | F.Pambianco |
| Dott. Ing. | V.Truffini | Dott. Ing. | M.Bringanti Botta |
| Dott. Arch. | G.Bracchini | Dott. Ing. | L.Gaddarelli |
| Dott. Ing. | L.Neri | Dott. Geol. | C.Cerquiglini |

MANDANTI: GP Ingegneria

| | | | |
|---|---|---|---|
| Dott. Ing. | G.Giuliucci | Dott. Ing. | G.Lucibello |
| Dott. Ing. | A.Signorelli | Dott. Arch. | G.Guastella |
| Dott. Ing. | E.Mascarelli | Dott. Geol. | M.Leonardi |
| Dott. Ing. | A.Bella | Dott. Ing. | G.Parente |
| Dott. Arch. | E.A.E.Cirmi | Dott. Ing. | L.Ragnacci |
| Dott. Ing. | A.Cianchetta | Dott. Ing. | F.Rocchi |
| Dott. Arch. | P.Cilindri | Archeol. | M.G.Liseno |
| Dott. Ing. | D.Pelle | | |
| Dott. Ing. | D.Carlaccini | Dott. Ing. | F.Aloe |
| Dott. Ing. | S.Saccoro | Dott. Ing. | A.Salvenini |
| Dott. Ing. | C.Comoni | | |
| Dott. Ing. | V.Robiscioni | Dott. Ing. | G.Verini Supplizi |
| Dott. Ing. | F.Ricci | Dott. Ing. | V.Punno |
| Dott. Ing. | P.Marchioni | Geom. | C.Bugiarini |
| Dott. Ing. | P.Agnello | | |

IL RESPONSABILE DEL PROCEDIMENTO:


## OPERE DI SOSTEGNO
## CORDOLO PER BARRIERA ACUSTICA DAL KM 19+086 AL KM 19+123
## Disegno di insieme

| CODICE PROGETTO | | | | NOME FILE | REVISIONE | SCALA: |
|---|---|---|---|---|---|---|
| PROGETTO | LIV. PROG. | N. PROG. | | *T04OS21STRDI01A* | | |
| LO408Z | E | 2101 | CODICE ELAB. | T04OS21STRDI01 | A | 1:100 |

| REV. | DESCRIZIONE | DATA | REDATTO | VERIFICATO | APPROVATO |
|---|---|---|---|---|---|
| A | Emissione | Giu 2021 | M. Creo | F. Durastanti | N.Granieri |