


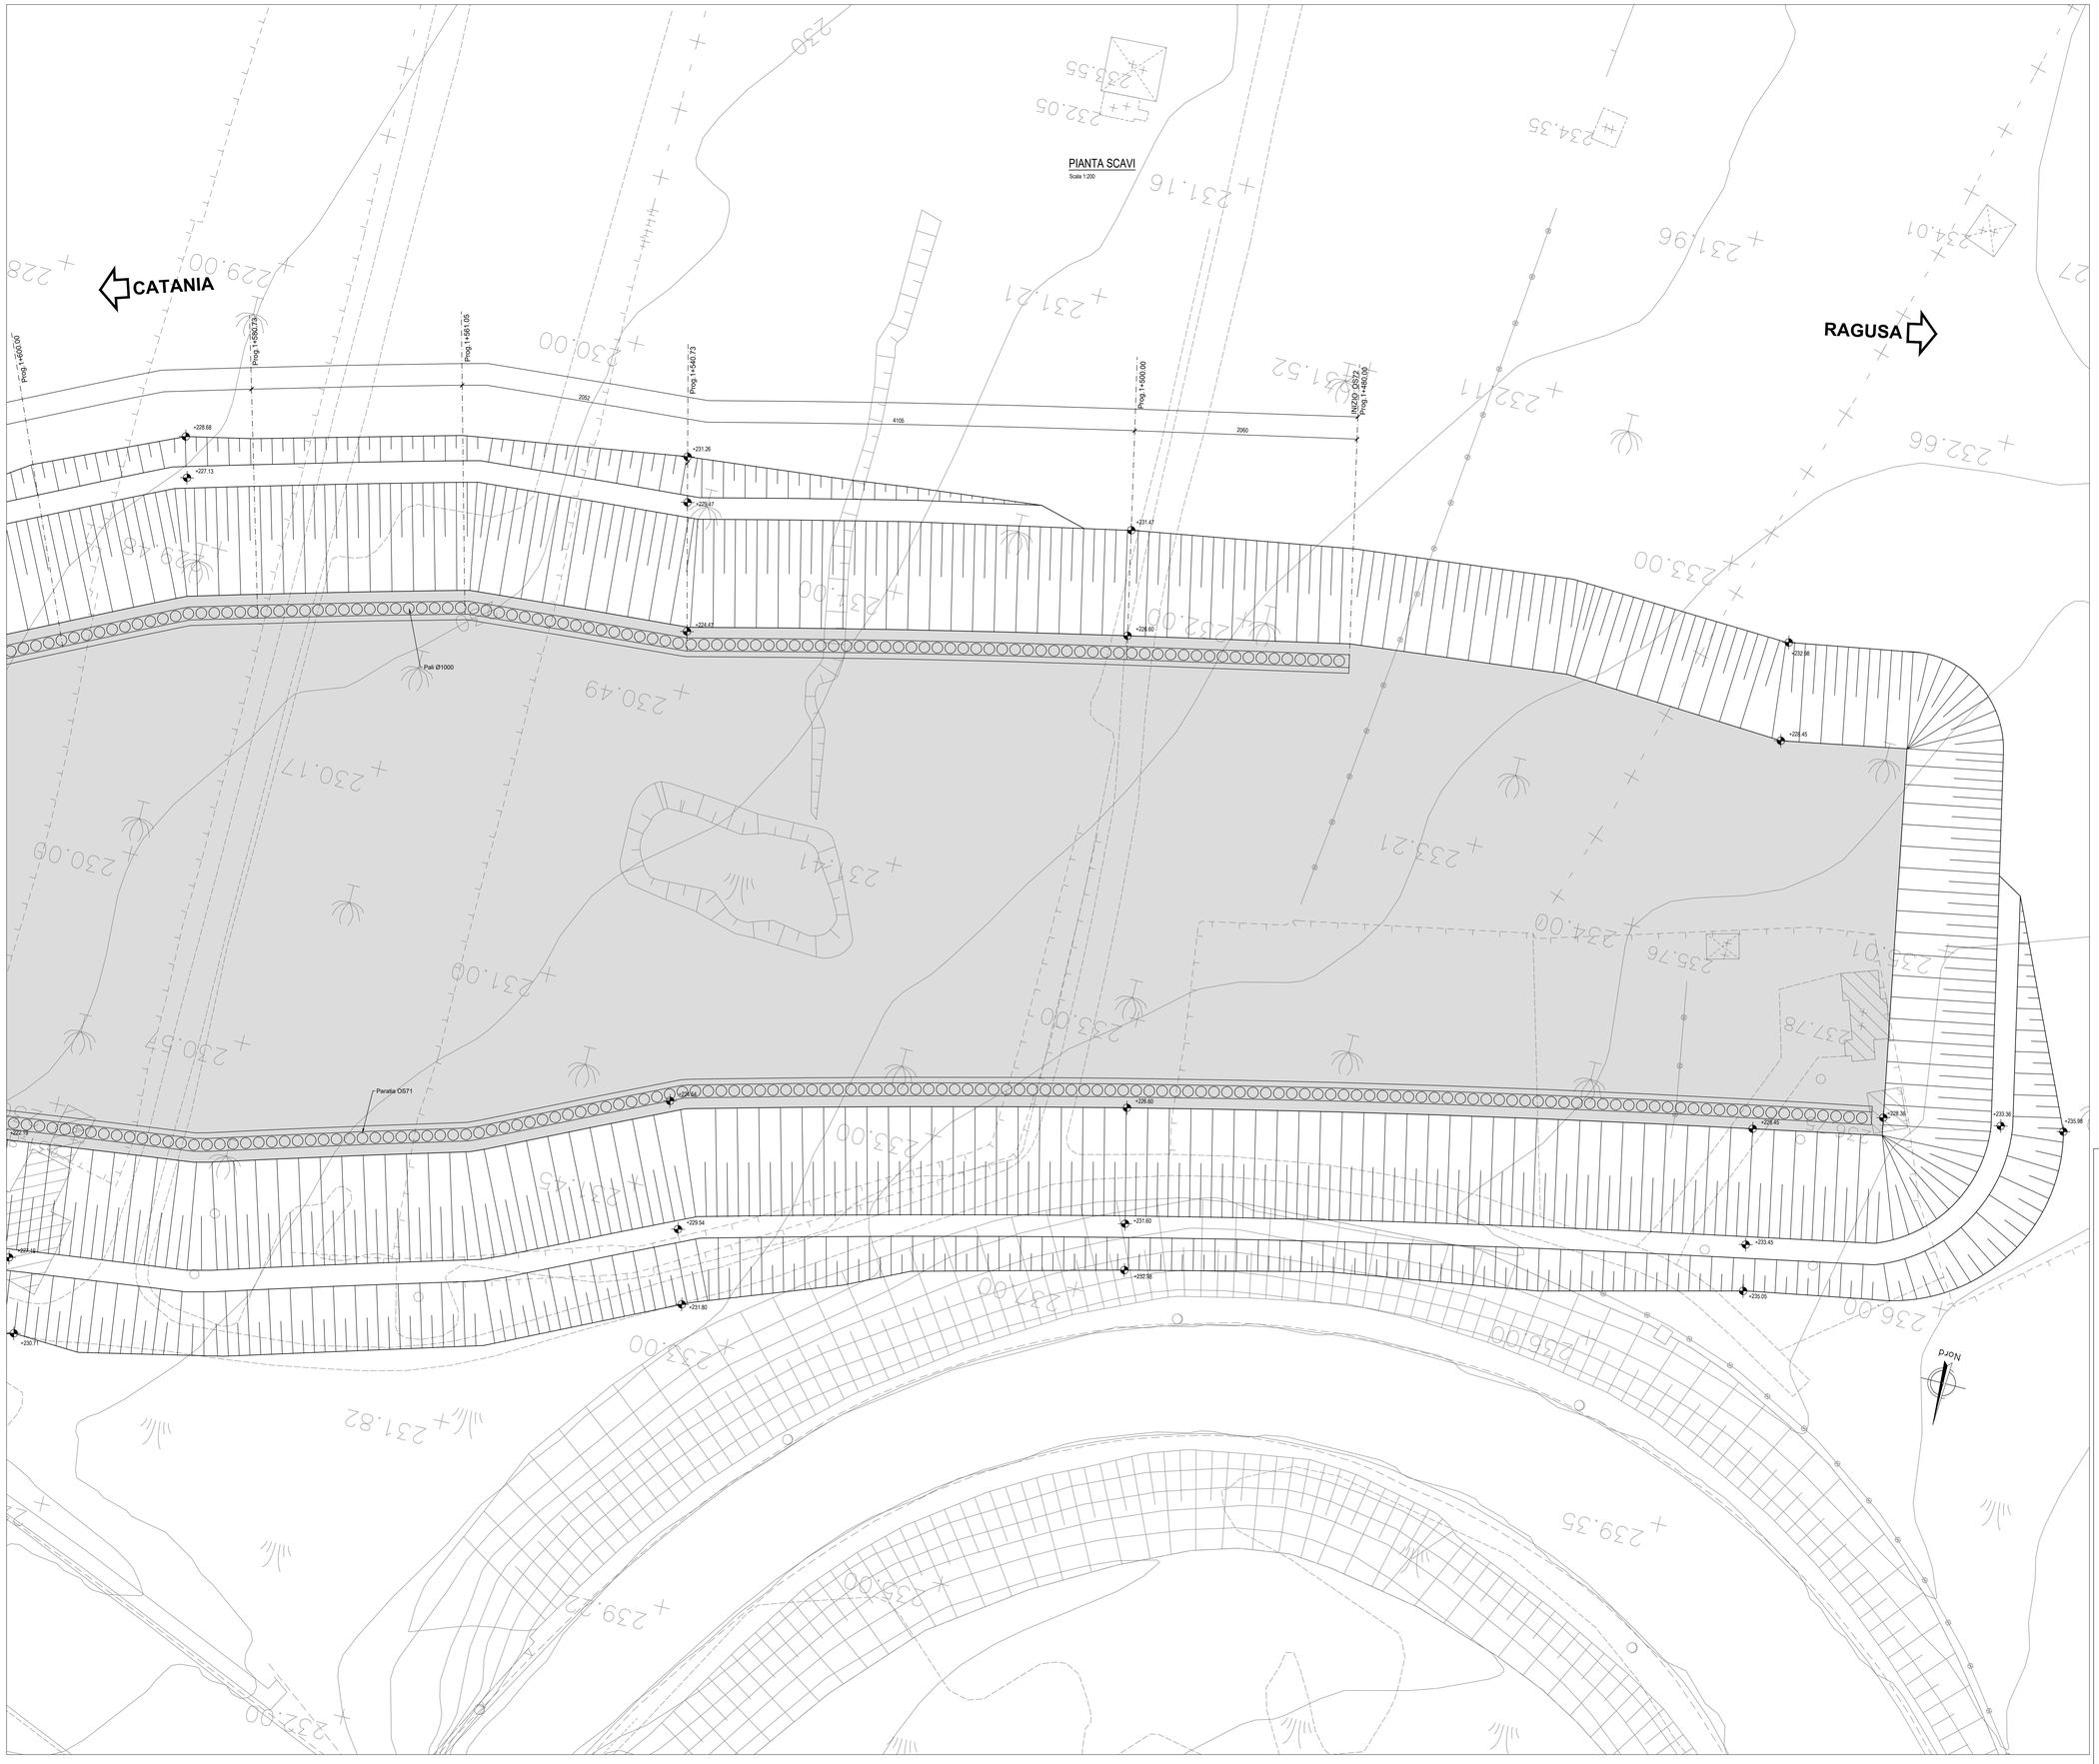


anas
GRUPPO FS ITALIANE

*Direzione Progettazione e Realizzazione Lavori*

# ITINERARIO RAGUSA-CATANIA

## Collegamento viario compreso tra lo Svincolo della S.S. 514 "di Chiaramonte" con la S.S. 115 e lo Svincolo della S.S. 194 "Ragusana"

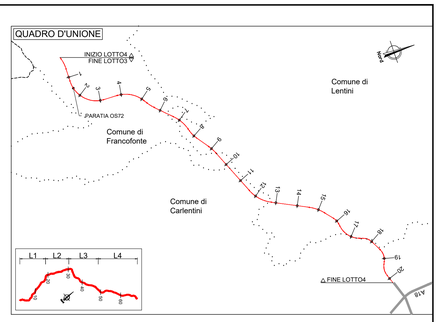LOTTO 4 - Dallo svincolo n. 8 "Francofonte" (compreso) allo svincolo della "Ragusana"(escluso)

## PROGETTO ESECUTIVO

COD. PA898

PROGETTAZIONE: ATI SINTAGMA - GP INGEGNERIA - COOPROGETTI -GDG - ICARIA - OMNISERVICE


PROGETTISTA RESPONSABILE DELL'INTEGRAZIONE DELLE PRESTAZIONI SPECIALISTICHE:
Dott. Ing. Nando Granieri
Ordine degli Ingegneri della Prov. di Perugia n° A351

PROVINCIA DI PERUGIA
ORDINE DEGLI INGEGNERI
DOTTORE INGEGNERE
NANDO GRANIERI
SETTORE CIVILE E AMBIENTALE
SETTORE INDUSTRIALE
SETTORE DELL'INFORMAZIONE
SEZIONE A

IL GRUPPO DI PROGETTAZIONE:

MANDATARIA: Sintagma
Dott. Ing. N.Granieri, F.Durastanti, V.Truffini, A.Marchini, L.Nani — Dott. Ing. M.Abram, F.Pambianco, M.Briganti Botta, L.Gagliardini, G.Campagiles — Dott. Geol. G.Cerquiglini

MANDANTI: GP Ingegneria
Dott. Ing. D.Galluzzi, S.Vignuzzi, E.Moscatelli, A.Iseia — Dott. Ing. G.Lucibello, Dott. Arch. M.Leonardi, Dott. Geol. G.Parente
Dott. Arch. G.A.E.Crimi, M.Pandà, A.Sciuto, D.Pella — Dott. Ing. L.Ragnacci, Dott. Arch. A.Strati, Archeol. M.G.Liseno
Dott. Ing. F.Aloe, A.Salvemini
Dott. Ing. G.Carlaccini, S.Sacconi, C.Consorti — Dott. Ing. G.Vietri Suppiti, V.Plumco, C.Sugarosi
Dott. Ing. V.Rotaciani, G.Pulli, F.Macchioni — Dott. Ing. P.Agnello

IL GEOLOGO:
Dott. Geol. Giorgio Cerquiglini
Ordine dei Geologi della Regione Umbria n° 108

IL COORDINATORE PER LA SICUREZZA IN FASE DI PROGETTAZIONE:
Dott. Ing. Filippo Pambianco
Ordine degli Ingegneri della Provincia di Perugia n° A1373

VISTO IL RESPONSABILE DEL PROCEDIMENTO
Dott. Ing. Luigi Mupo

IL RESPONSABILE DEL PROGETTO:
ORDINE DEGLI INGEGNERI PROV. ASCOLI PICENO
Ing. Ing. Ing.
FRANCESCO DURASTANTI
Settore Civile e Ambientale
Settore Industriale
Settore dell'Informazione
Sezione A
A 844
Provincia di Ripatransone


# OPERE DI SOSTEGNO

## PARATIA DI PALI IMBOCCO GALLERIA IN DX - DAL KM 1+480 AL KM 1+686

## Pianta scavi TAV. 2 di 2

| CODICE PROGETTO | | | | NOME FILE | REVISIONE | SCALA: |
|---|---|---|---|---|---|---|
| PROGETTO | LIV. PROG. | N. PROG. | | T04OS72STRPE02A | | |
| LO408Z | E | 2101 | CODICE ELAB. T04OS72STRPE02 | | A | 1:200 |

| REV. | DESCRIZIONE | DATA | REDATTO | VERIFICATO | APPROVATO |
|---|---|---|---|---|---|
| A | Emissione | Giu 2021 | M.Crea | F. Durastanti | N.Granieri |