


LEGENDA

- LIMITI AMMINISTRATIVI**
- Confini Provinciali
 - Confini Comunali
-
- DEMOLIZIONE DELLA SOVRASTRUTTURA STRADALE, CON RIEPIGIO DI MATERIALI ESISTENTE RIUTILIZZATA NEL PROGETTO
 - SEDE STRADALE RIUTILIZZATA
 - DEMOLIZIONE DELLA SOVRASTRUTTURA STRADALE, CON RIEPIGIO DI MATERIALI ESISTENTE, DI CUI SI PREVEDE LA RINATURIZZAZIONE
 - DEMOLIZIONE VIADOTTO
 - DEMOLIZIONE OPERE DI SOSTEGNO
 - DEMOLIZIONE EDIFICI E FABBRICATI

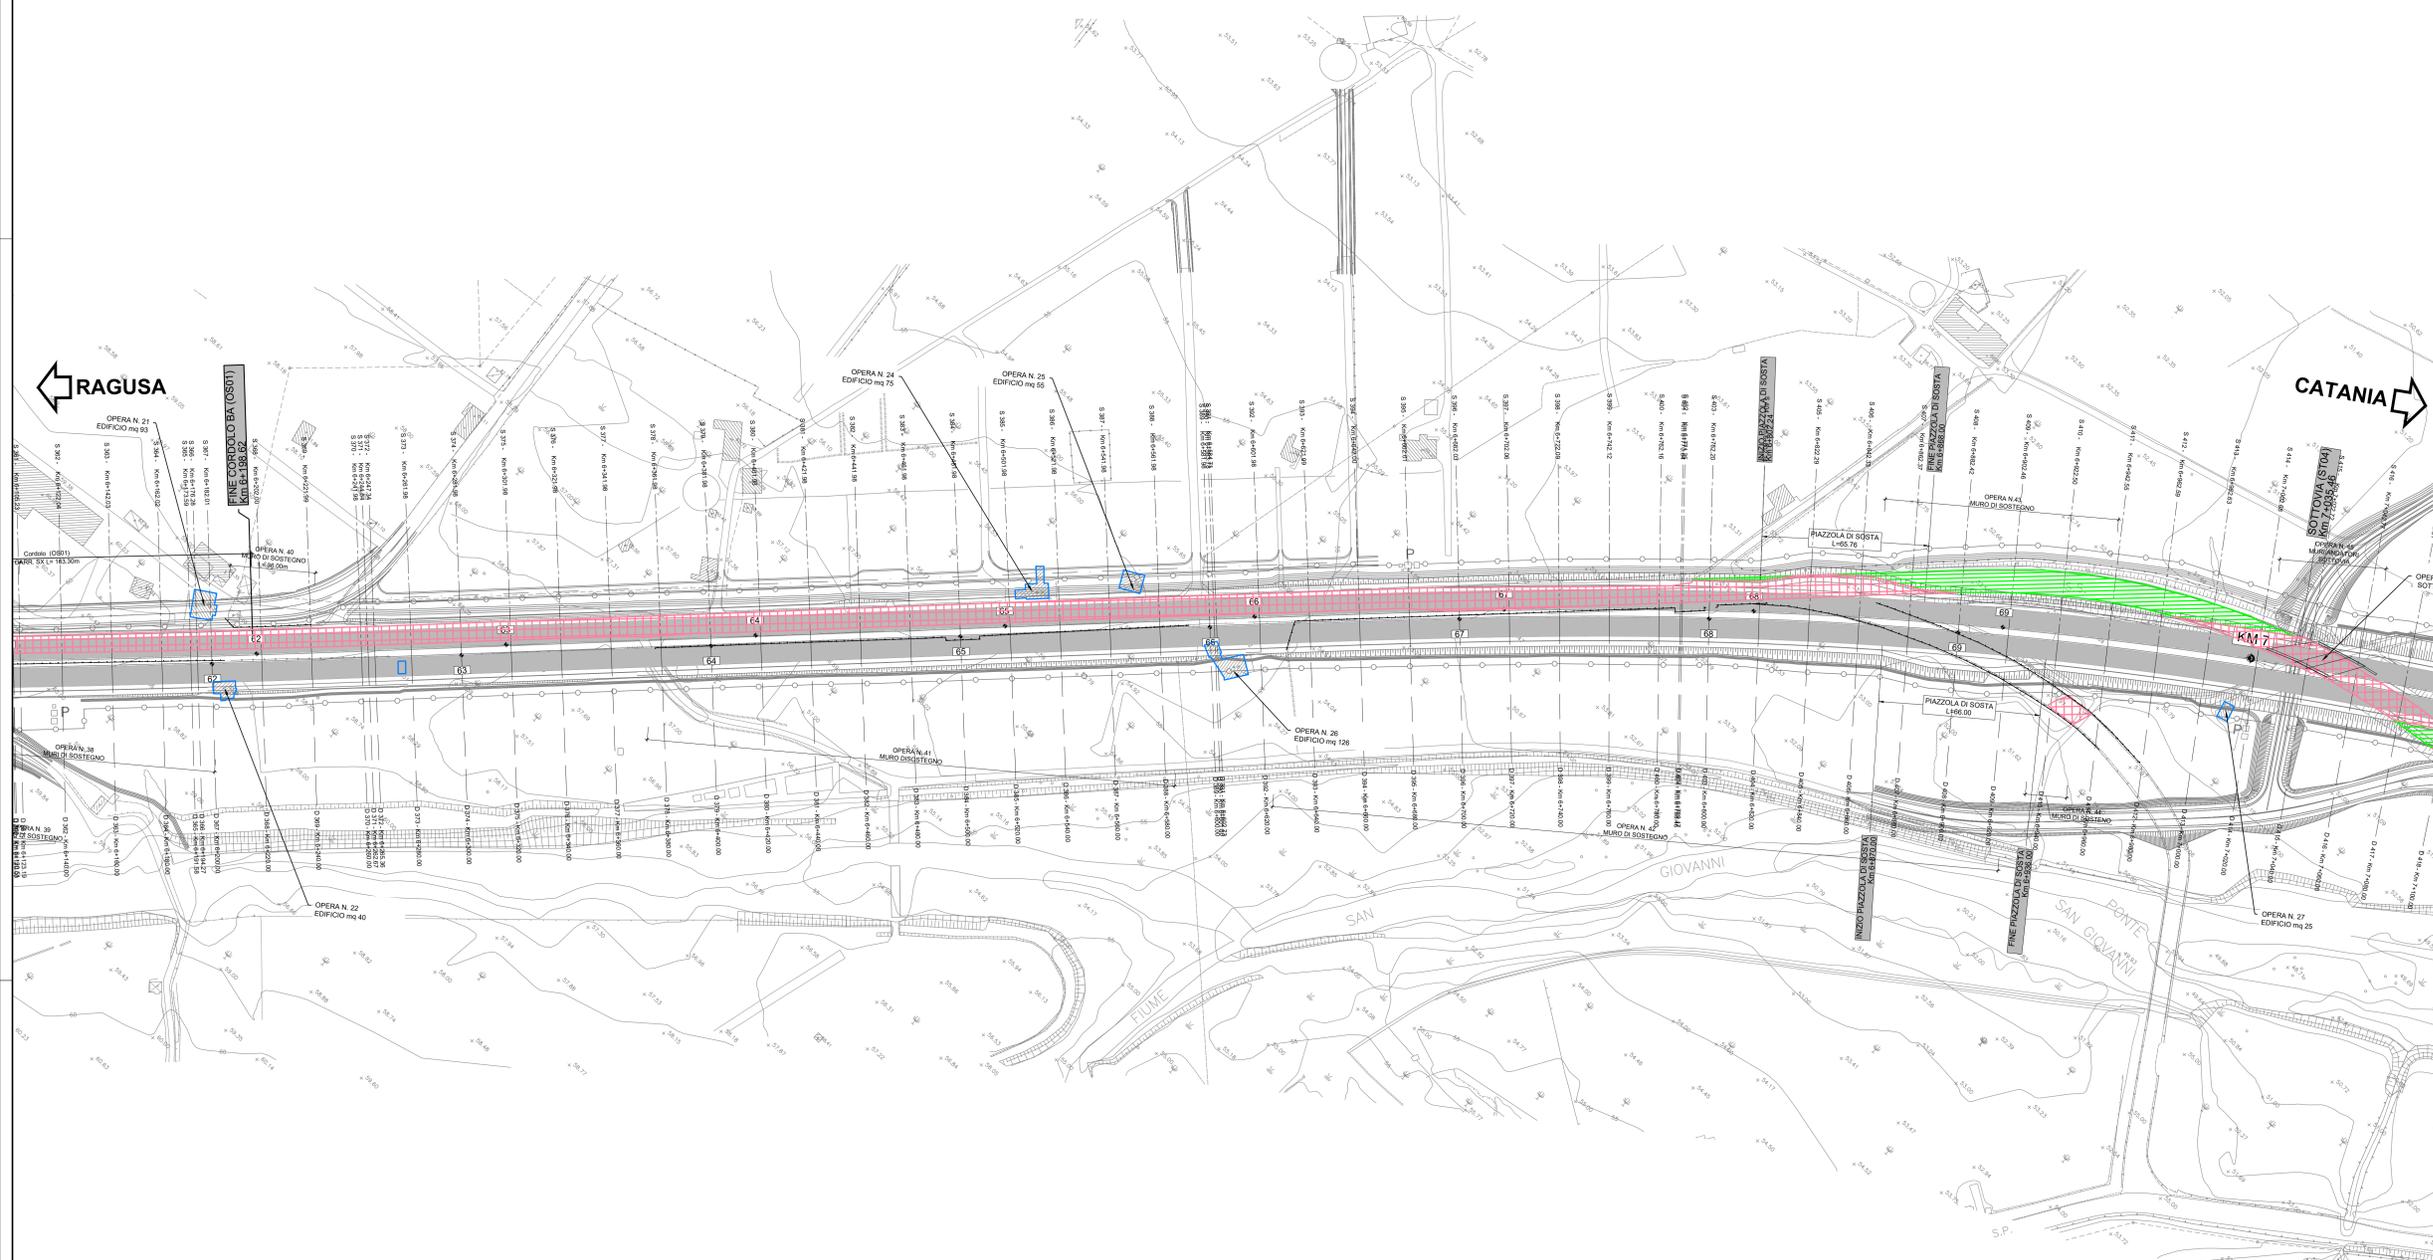

← RAGUSA

CATANIA →

sanas
GRUPPO FS ITALIANE

Direzione Progettazione e Realizzazione Lavori

ITINERARIO RAGUSA-CATANIA
Collegamento viario compreso tra lo Svincolo della S.S. 514 "di Chiaramonte" con la S.S. 115 e lo Svincolo della S.S. 194 "Ragusana"
LOTTO 4 - Dallo svincolo n. 8 "Francofonte" (compreso) allo svincolo della "Ragusana" (escluso)

PROGETTO ESECUTIVO COD. **PA898**

PROGETTAZIONE: ATI SINTAGMA - GP INGEGNERIA - COOPROGETTI-GDG- ICARIA - OMNISERVICE

PROGETTISTA RESPONSABILE DELL'INTEGRAZIONE DELLE PRESTAZIONI SPECIFICATIVE:
Dot. Ing. Mando Granieri
Ordine degli Ingegneri della Prov. di Perugia n° A331

IL GRUPPO DI PROGETTAZIONE:
MANDATARIO: **Sintagma**
Dot. Ing. P. Orsani, Dot. Ing. P. Passerelli, Dot. Ing. L. Tulli, Dot. Ing. M. Scarpelli, Dot. Arch. A. Barozzi, Dot. Ing. L. Gagliardi, Dot. Arch. L. Mori

MANDANTI:
COMUNE DI CATANIA: Dot. Ing. G. Quaresima, Dot. Arch. G. Costello, Dot. Ing. A. Spavanti, Dot. Arch. G. Guastella, Dot. Ing. M. Marretti, Dot. Ing. M. Lorenzi, Dot. Arch. E. A. E. Di Stefano, Dot. Ing. L. Ragusa, Dot. Arch. F. Di Stefano, Dot. Arch. A. Di Stefano, Dot. Ing. P. Di Stefano, Dot. Arch. M. G. Lisciani

COMUNE DI FRANCOFONTE: Dot. Ing. D. Caracciolo, Dot. Ing. P. Alonzi, Dot. Ing. S. Scavone, Dot. Ing. A. Ruffino, Dot. Ing. F. Mariani, Dot. Ing. G. V. Scavone, Dot. Ing. G. V. Scavone, Dot. Ing. C. Scavone

COMUNE DI CATANIELLO: Dot. Ing. P. Agnello

IL COORDINATORE PER LA SICUREZZA IN FASI DI PROGETTAZIONE:
Dot. Ing. Filippo Pambianco
Ordine degli Ingegneri della Provincia di Perugia n° A1373

IL RESPONSABILE DEL PROCEDIMENTO:
Dot. Ing. Luigi Mupo

DEMOLIZIONI
Planimetria delle demolizioni - Tav. 9 di 26

CODICE PROGETTO	NOVE FILE	REVISIONE	SCALA:
PROGETTO	FILE		
LQ408Z E 2101	T04D00STRP109	B	1:1000
REV.	DESCRIZIONE	DATA	REDATTO VERIFICATO APPROVATO
B	Revisione a seguito di Rapporto di Verifica	Nov 2021	C. Calabro F. Durantoni A. Granieri
A	Emissione	04/2021	C. Calabro F. Durantoni A. Granieri

