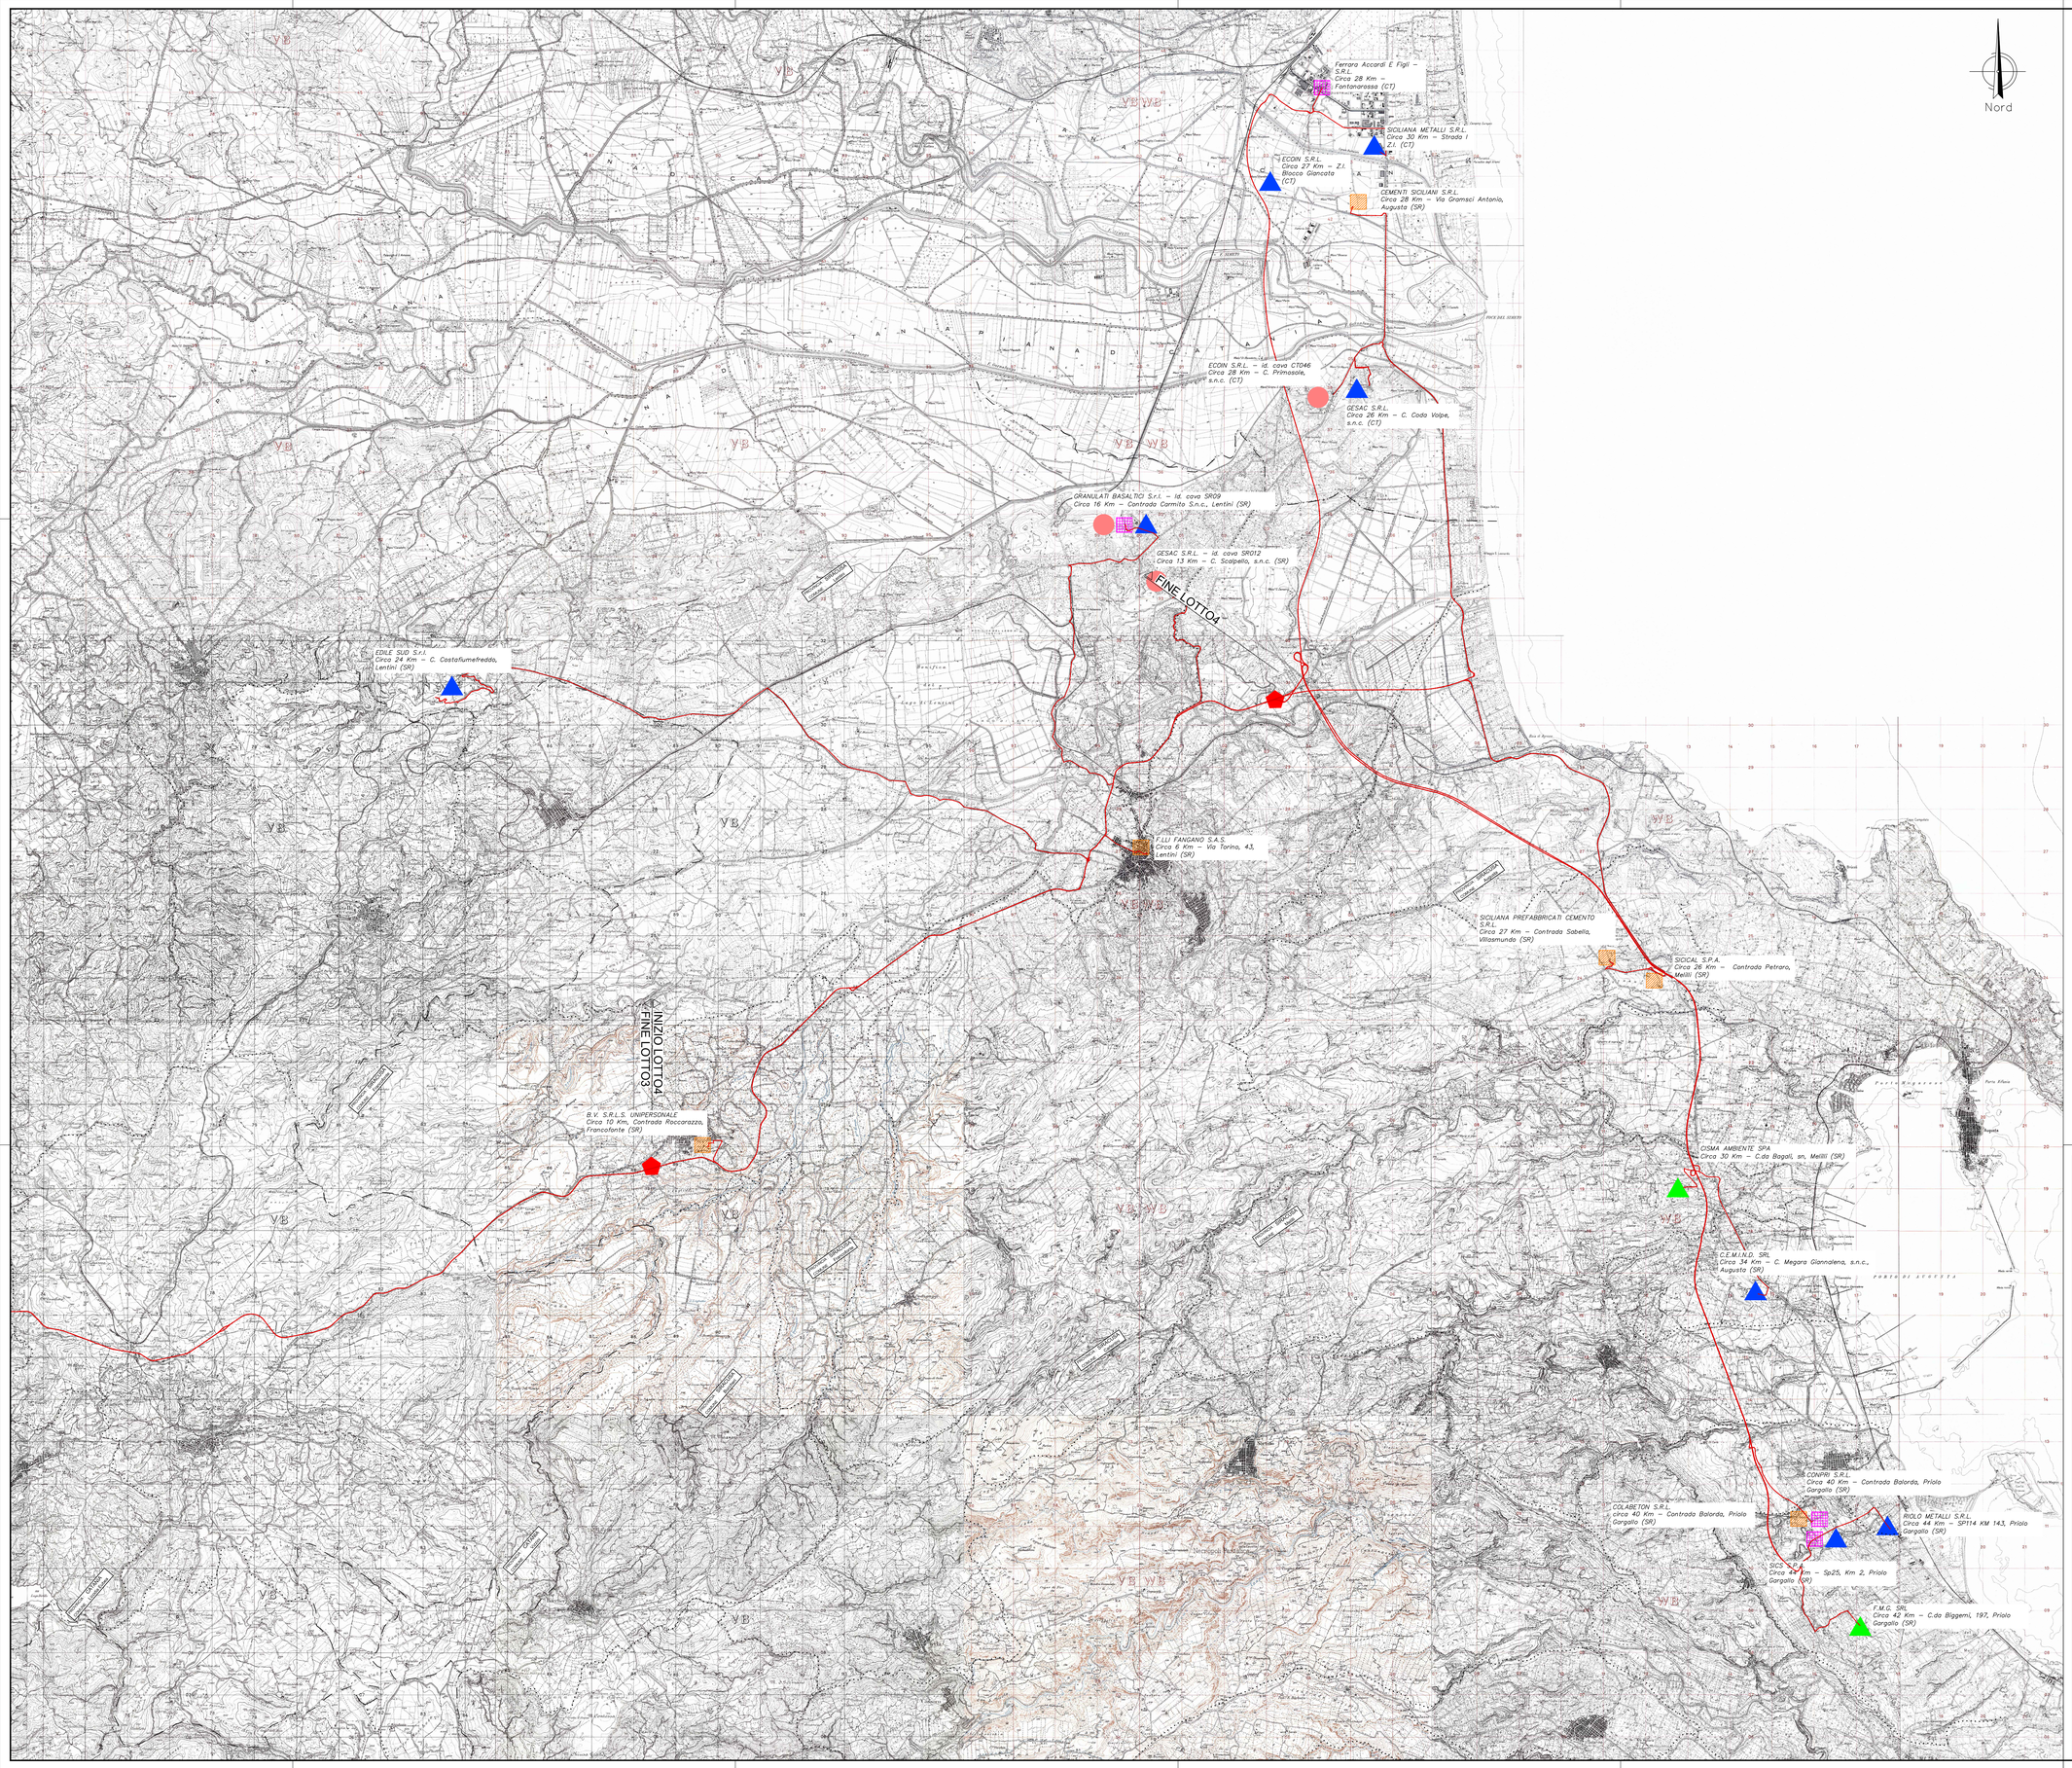

LEGENDA

- CANTIERE PRINCIPALE
- DISCARICA
- CAVA
- IMPIANTO DI RECUPERO
- IMPIANTO CALCESTRUZZO
- IMPIANTO CONGLOMERATO BITUMINOSO

SITI DI APPROVVIGIONAMENTO FINALE:

CAVA Granulati Basaltici S.r.l.	C.da Carmito - Comune di Lentini (SR)	Mat. RF : BASALTO
CAVA GE.SA.C. S.r.l.	C.da Scalpello - Comune di Lentini (SR)	Mat. RF : BASALTO

SITI DI STOCCAGGIO FINALE:

DISCARICA Ecoin S.r.l.	Z.I. Blocco Giancata (CT)	Cod. RF : 170504, 170302 (R5-R13)
DISCARICA Gesac S.r.l.	Zona Ponte Primosole, Crta Coda Volpe (CT)	Cod. RF : 170504, 170302, 170101, 170904 (R5-R13)
DISCARICA C.E.M.IND. S.r.l.	Crta Megara Giannolena, sn (SR)	Cod. RF : 170504 (R5-R13)

Nota:
Le distanze dei siti indicati sono calcolate dal punto centrale del lotto

anas
GRUPPO FS ITALIANE

Direzione Progettazione e Realizzazione Lavori

ITINERARIO RAGUSA-CATANIA

Collegamento viario compreso tra lo Svincolo della S.S. 514 "di Chiaramonte" con la S.S. 115 e lo Svincolo della S.S. 194 "Ragusana"

LOTTO 4 - Dallo svincolo n. 8 "Francofonte" (compreso) allo svincolo della "Ragusana"(escluso)

PROGETTO ESECUTIVO

COD. PA898

PROGETTAZIONE: ATI SINTAGMA - GP INGEGNERIA - COOPROGETTI -GDG - ICARIA - OMNISERVICE

PROGETTISTA RESPONSABILE DELL'INTEGRAZIONE DELLE PRESTAZIONI SPECIALISTICHE:
Dott. Ing. Nando Granieri
Ordine degli Ingegneri della Prov. di Perugia n° A351

ORDINE DELLA PROVINCIA DI PERUGIA
Ingegnere
DOTTORE INGEGNERE
NAZZARENO GRANIERI
SETTORE CIVILE E AMBIENTALE
SETTORE INDUSTRIALE
SETTORE DELL'INFORMAZIONE
ISCRIZIONE ALBO N. 2232

IL GEOLOGO:
Dott. Geol. Giorgio Cerquiglini
Ordine dei Geologi della Regione Umbria n° 108

IL COORDINATORE PER LA SICUREZZA IN FASE DI PROGETTAZIONE:
Dott. Ing. Filippo Pambianco
Ordine degli Ingegneri della Provincia di Perugia n° A1373

VISTO IL RESPONSABILE DEL PROCEDIMENTO
Dott. Ing. Luigi Mupo

IL GRUPPO DI PROGETTAZIONE:

MANDATARIA: Sintagma
Dott. Ing. N.Granieri — Dott. Ing. M.Abrami
Dott. Ing. F.Pambianco — Dott. Ing. A.Bellucci
Dott. Ing. V.Truffini — Dott. Ing. M.Bolognesi Botta
Dott. Arch. A.Bracchini — Dott. Ing. L.Gagliardini
Dott. Ing. L.Nani — Dott. Geol. G.Cerquiglini

MANDANTI: GP INGEGNERIA; COOPROGETTI; GEOSERVICE DESIGN GROUP; ICARIA; OMNISERVICE
Dott. Ing. G.Galducci — Dott. Ing. G.Lucibello
Dott. Ing. A.Bigonetti — Dott. Arch. G.Guastella
Dott. Ing. F.Fabbrini — Dott. Ing. M.Gentile
Dott. Ing. A.Bass — Dott. Ing. G.Panette
Dott. Arch. E.A.E.Crimi — Dott. Ing. L.Ragnacci
Dott. Ing. M.Paolilli — Dott. Arch. A.Strati
Dott. Arch. P.Chiarelli — Archeol. M.G.Liseno
Dott. Ing. G.Ciri
Dott. Ing. D.Carlaccini — Dott. Ing. F.Aise
Dott. Ing. S.Sebastiani — Dott. Ing. A.Salvemini
C.Consorti
Dott. Ing. V.Rotisciani — Dott. Ing. Q.Verrio Guglielmi
Dott. Ing. G.Pulli — Dott. Ing. V.Piunno
Dott. Ing. F.Macchioni — Geom. C.Sugarioni
Dott. Ing. P.Agnello

IL RESPONSABILE DI PROGETTO:
ORDINE degli INGEGNERI
INGEGNERE
Vladimiro ROTISCIANI
Sez. A
Settore Civile e Ambientale
Settore Industriale
Settore dell'Informazione
Iscrizione all'Albo n. 1376

AMBIENTE E PIANO DI UTILIZZO
PIANO GESTIONE E BILANCIO MATERIE
Planimetria ubicativa dei siti di cava e di deposito - Tav. 2/2

CODICE PROGETTO	NOME FILE	REVISIONE	SCALA:
PROGETTO LO408Z, LIV. PROG. E, N. PROG. 2101	T04IA01AMBCD02C CODICE ELAB. T04IA01AMBCD02	C	1:50.000

REV.	DESCRIZIONE	DATA	REDATTO	VERIFICATO	APPROVATO
C	Revisione a seguito di Rapporto di Verifica	11/2021	P. Spaccini	V. Rotisciani	N. Granieri
B	Revisione a seguito istruttoria ANAS	Settembre 2021	P.Spaccini	F.Macchioni	N.Granieri
A	Emissione	Giu 2021	P.Spaccini	F.Macchioni	N.Granieri