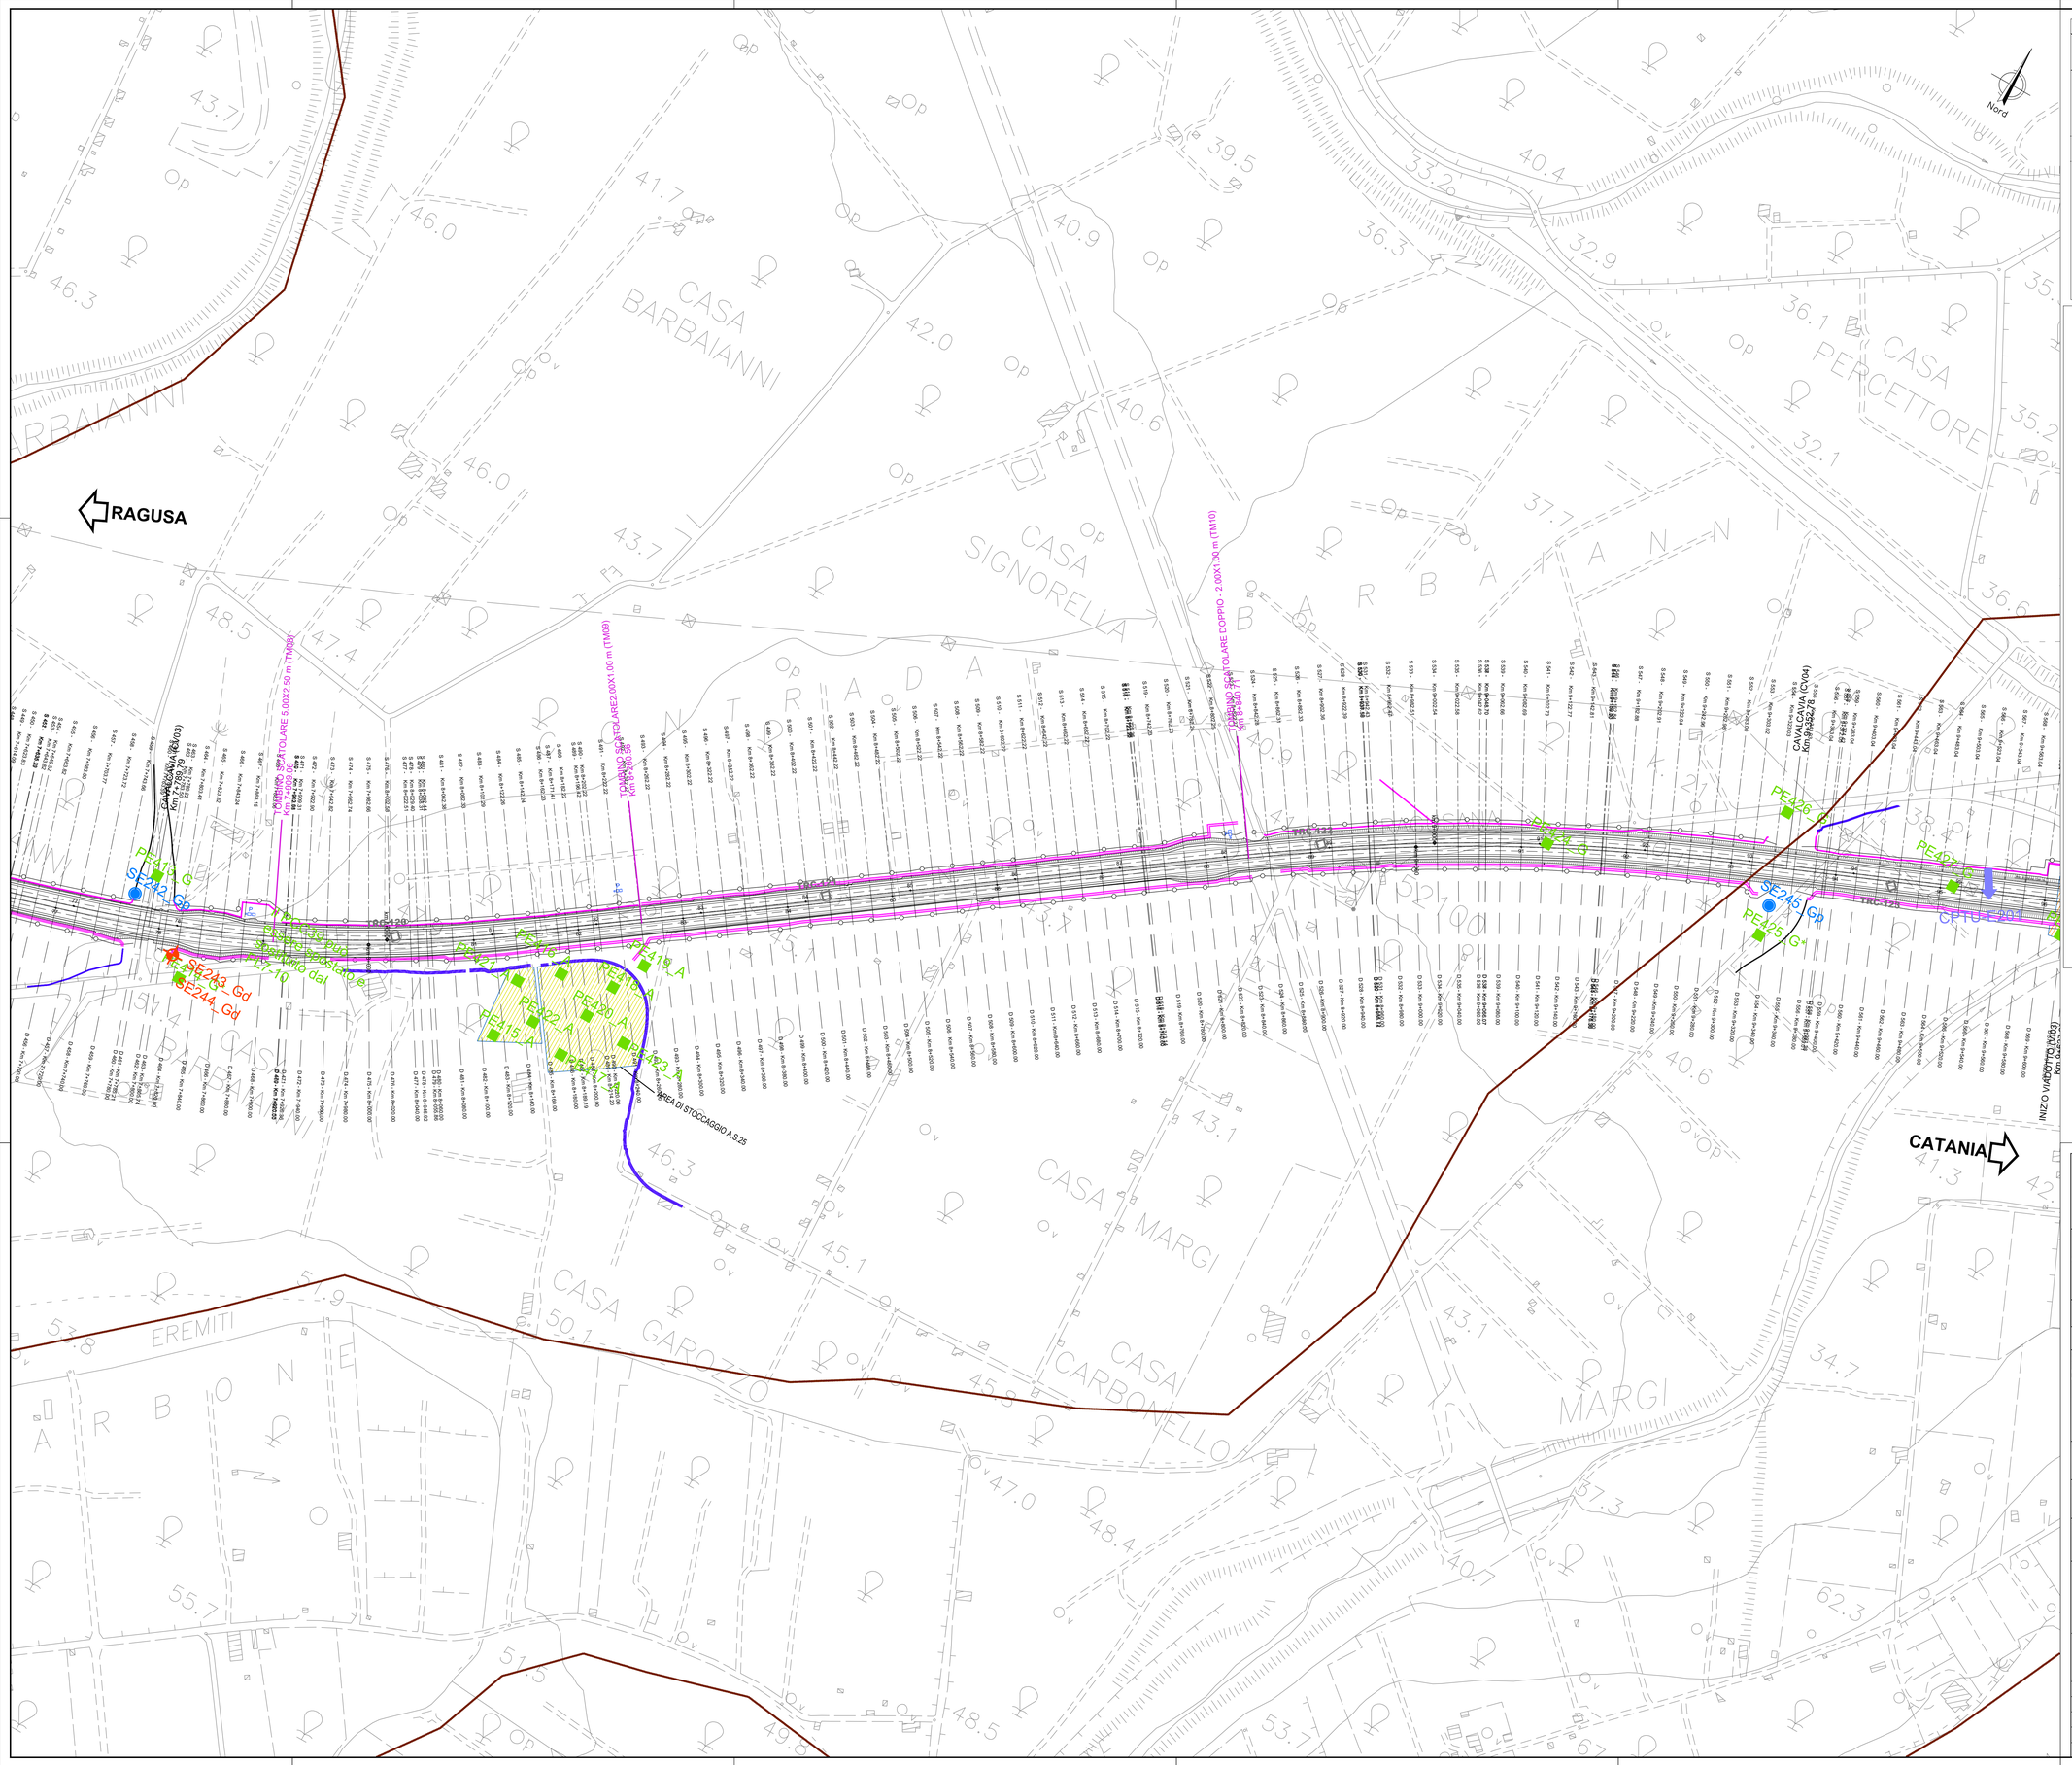

QUADRO D'UNIONE

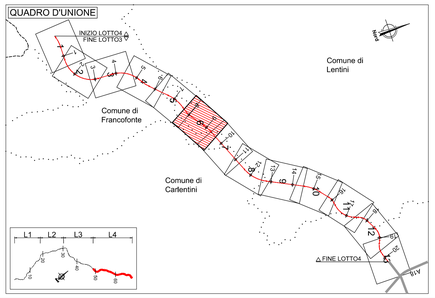

INDAGINI INTEGRATIVE PROGETTO ESECUTIVO

- SEn_A (*) — Sondaggio ambientale a carotaggio continuo
- SEn_G (*) — Sondaggio Geotecnico a carotaggio continuo
- SEn_Gp (*) — Sondaggio Geotecnico a carotaggio continuo attrezzato con tubazione piezometrica
- SEn_Gi (*) — Sondaggio Geotecnico a carotaggio continuo attrezzato con tubazione inclinometrica in abs per esecuzione di prove Down-Hole
- SEn_Gd (*) — Sondaggio Geotecnico a carotaggio continuo attrezzato con tubazione per l'esecuzione di prove sismiche in foro
- SEn_AG (*) — Sondaggio Ambientale e Geotecnico a carotaggio continuo
- SEn_AGp (*) — Sondaggio Ambientale e Geotecnico a carotaggio continuo attrezzato con tubazione piezometrica
- SEn_AGi (*) — Sondaggio Geotecnico a carotaggio continuo attrezzato con tubazione inclinometrica
- SEn_AGd (*) — Sondaggio Geotecnico a carotaggio continuo attrezzato con tubazione per l'esecuzione di prove Down-Hole
- PEn_A (*) — Pozzetto esplorativo Ambientale
- PEn_G (*) — Pozzetto esplorativo Geotecnico
- PEn_AG (*) — Pozzetto esplorativo Ambientale e Geotecnico

Nei Sondaggi indicati con (*) si prevede il prelievo di campioni indisturbati per lo studio della stabilizzazione a calce/cemento

Nei Pozzetti indicati con (*) si prevede il prelievo di campioni di grosso volume per lo studio della stabilizzazione a calce/cemento

- CPTU-En — Prova CPTU
- MEn — Prospezione sismica MASW
- BSEn — Stendimenti di sismica a rifrazione n onde P e S

INDAGINI AMBIENTALI - CAMPAGNA 2017

- TRC-0n

LEGENDA AREE DI CANTIERE

- C. - CANTIERE BASE
- CANTIERI OPERATIVI
  - CA.V. - Cantiere industriale viadotto
  - CA.G. - Cantiere galleria naturale
  - CA.S. - Cantiere manufatto a spinta
- Area di stoccaggio/deposito intermedio
- Area di rimodellamento definitivo

anas — GRUPPO FS ITALIANE

Direzione Progettazione e Realizzazione Lavori

ITINERARIO RAGUSA-CATANIA

Collegamento viario compreso tra lo Svincolo della S.S. 514 "di Chiaramonte" con la S.S. 115 e lo Svincolo della S.S. 194 "Ragusana"

LOTTO 4 - Dallo svincolo n. 8 "Francofonte" (compreso) allo svincolo della "Ragusana"(escluso)

PROGETTO ESECUTIVO — COD. PA898

PROGETTAZIONE: ATI SINTAGMA - GP INGEGNERIA - COOPROGETTI -GDG - ICARIA - OMNISERVICE

PROGETTISTA RESPONSABILE DELL'INTEGRAZIONE DELLE PRESTAZIONI SPECIALISTICHE:
Dott. Ing. Nando Granieri
Ordine degli Ingegneri della Prov. di Perugia n° A351

ORDINE DELLA PROVINCIA DI PERUGIA — Dottore Ingegnere NANDO GRANIERI — SETTORE CIVILE E AMBIENTALE — SETTORE INDUSTRIALE — SETTORE DELL'INFORMAZIONE

IL GEOLOGO:
Dott. Geol. Giorgio Cerquiglini
Ordine dei Geologi della Regione Umbria n° 108

IL COORDINATORE PER LA SICUREZZA IN FASE DI PROGETTAZIONE:
Dott. Ing. Filippo Pambianco
Ordine degli Ingegneri della Provincia di Perugia n° A1373

VISTO IL RESPONSABILE DEL PROCEDIMENTO
Dott. Ing. Luigi Mupo

IL GRUPPO DI PROGETTAZIONE:

MANDATARIA: Sintagma
Dott. Ing. N.Granieri, P.Durastanti, V.Truffini, L.Sampietro, L.Nani — Dott. Ing. M.Abram, F.Pambianco, M.Bolgarin Botta, G.Cerquiglini, G.Carnaghini — Dott. Geol. G.Cerquiglini

MANDANTI:
GP INGEGNERIA: Dott. Ing. G.Galluzzi, A.Signorelli, G.Ciarapica, A.Becci — Dott. Ing. G.Lucibello, G.Guastella, G.Lepore, M.Venneri
COOPROGETTI: Dott. Arch. E.A.E.Crimi, Dott. Ing. M.Parisi, Dott. Arch. P.Ginelli, Dott. Ing. D.Pelle — Dott. Ing. L.Ragnacci, Dott. Arch. A.Sinati, Archeol. M.G.Liseno
GEOTECHNICAL DESIGN GROUP: Dott. Ing. D.Cariaccini, Dott. Ing. C.Consorti — Dott. Ing. F.Aloe, A.Salvemini
ICARIA società di ingegneria: Dott. Ing. V.Rotisciani, Dott. Ing. G.Pulli, Dott. Ing. F.Macchioni — Dott. Ing. G.Verni Supplizi, V.Piunno, Geom. C.Sugarolo
OMNISERVICE ENGINEERING: Dott. Ing. N. P.Agnello

IL RESPONSABILE DI PROGETTO: ORDINE degli INGEGNERI della PROVINCIA di TERNI — INGEGNERE Vladimiro ROTISCIANI — Settore Civile e Ambientale — Settore Industriale — Settore dell'Informazione — Sezione A — A178

AMBIENTE E PIANO DI UTILIZZO
PIANO DI UTILIZZO
Planimetria ubicazione indagini - Tav. 6 di 13

CODICE PROGETTO (PROGETTO / LIV. PROG. / N. PROG.)	NOME FILE	REVISIONE	SCALA:
LO408Z E 2101	T00IA02AMBPU06B — CODICE ELAB. T04IA02AMBPU06	B	1:2.000

REV.	DESCRIZIONE	DATA	REDATTO	VERIFICATO	APPROVATO
B	Revisione a seguito di Rapporto di Verifica	11/2021	P. Spaccini	V. Rotisciani	N. Granieri
A	Emissione	Settembre 2021	P.Spaccini	V.Rotisciani	N.Granieri