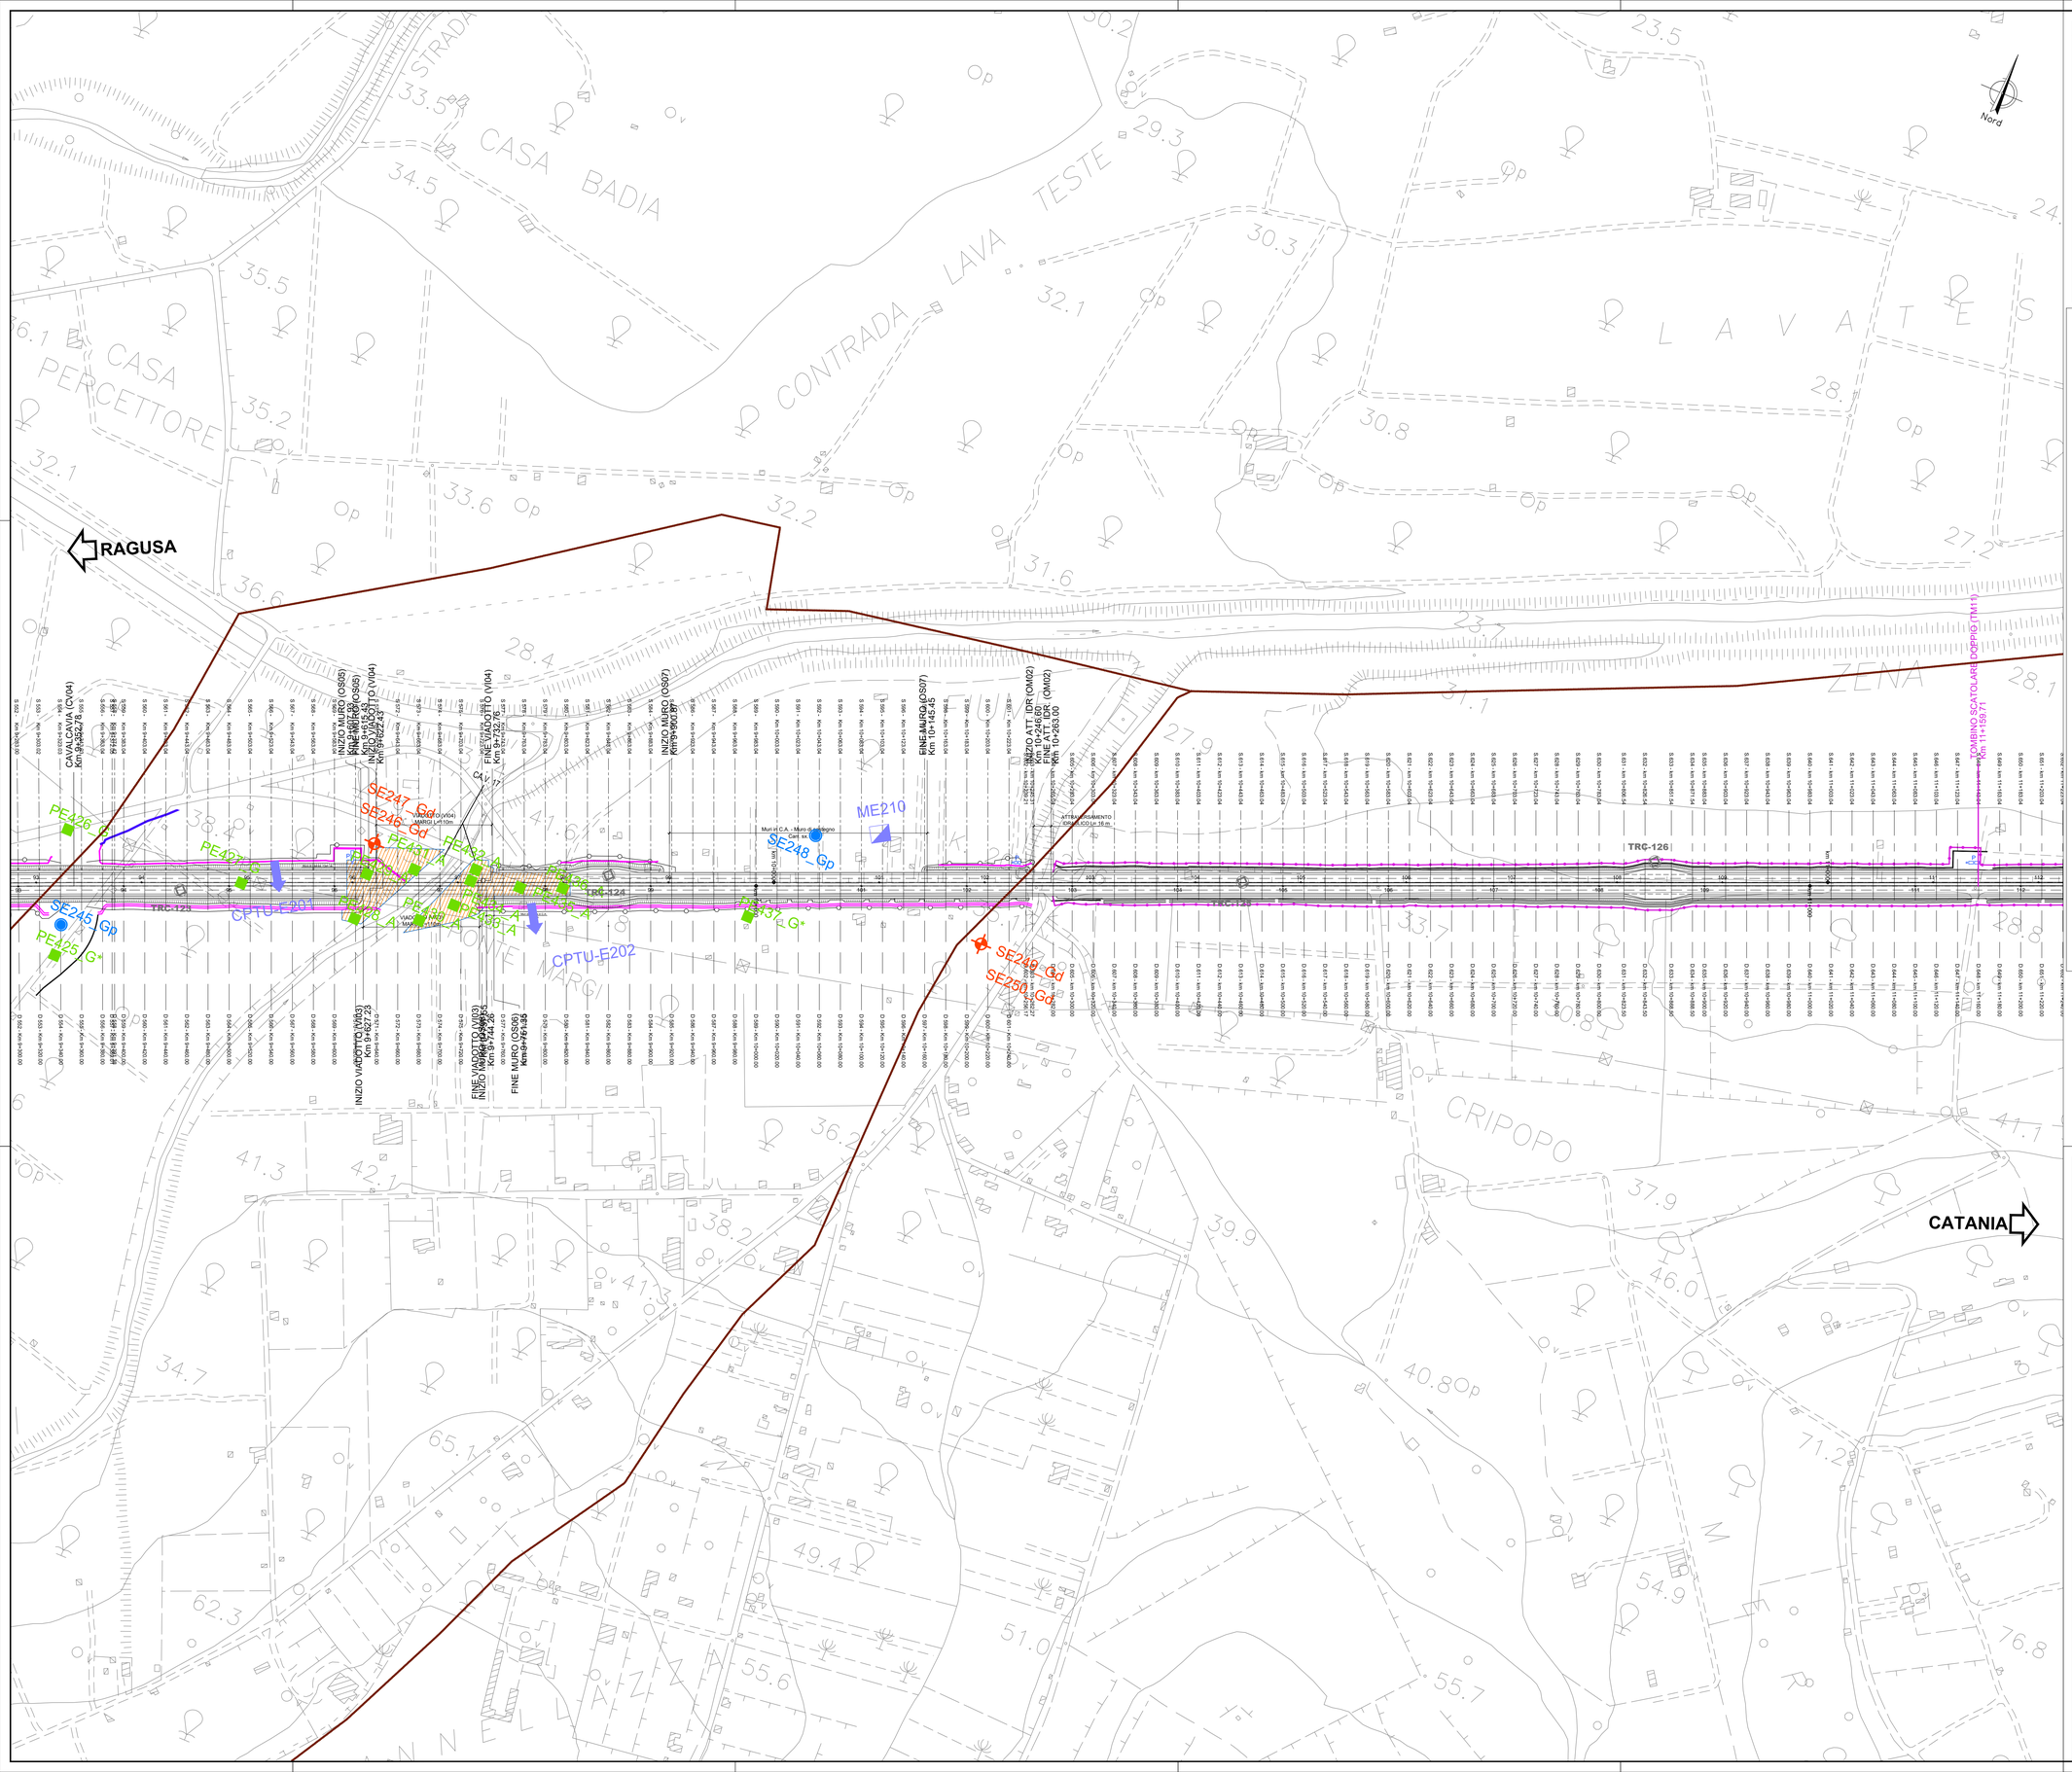

QUADRO D'UNIONE

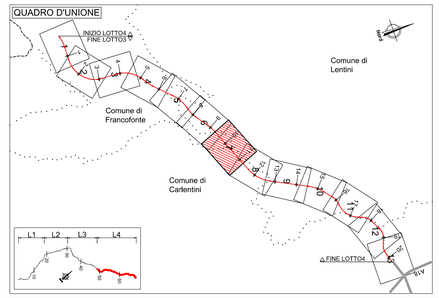

INDAGINI INTEGRATIVE PROGETTO ESECUTIVO

- SEn_A (*) — Sondaggio ambientale a carotaggio continuo
- SEn_G (*) — Sondaggio Geotecnico a carotaggio continuo
- SEn_Gp (*) — Sondaggio Geotecnico a carotaggio continuo attrezzato con tubazione piezometrica
- SEn_Gi (*) — Sondaggio Geotecnico a carotaggio continuo attrezzato con tubazione inclinometrica in abs per esecuzione di prove Down-Hole
- SEn_Gd (*) — Sondaggio Geotecnico a carotaggio continuo attrezzato con tubazione per l'esecuzione di prove sismiche in foro
- SEn_AG (*) — Sondaggio Ambientale e Geotecnico a carotaggio continuo
- SEn_AGp (*) — Sondaggio Ambientale e Geotecnico a carotaggio continuo attrezzato con tubazione piezometrica
- SEn_AGi (*) — Sondaggio Geotecnico a carotaggio continuo attrezzato con tubazione inclinometrica
- SEn_AGd (*) — Sondaggio Geotecnico a carotaggio continuo attrezzato con tubazione per l'esecuzione di prove Down-Hole
- PEn_A (*) — Pozzetto esplorativo Ambientale
- PEn_G (*) — Pozzetto esplorativo Geotecnico
- PEn_AG (*) — Pozzetto esplorativo Ambientale e Geotecnico

Nei Sondaggi indicati con (*) si prevede il prelievo di campioni indisturbati per lo studio della stabilizzazione a calce/cemento

Nei Pozzetti indicati con (*) si prevede il prelievo di campioni di grosso volume per lo studio della stabilizzazione a calce/cemento

- CPTU-En — Prova CPTU
- MEn-Gi / BSEn — Prospezione sismica MASW; Stendimenti di sismica a rifrazione n onde P e S

INDAGINI AMBIENTALI - CAMPAGNA 2017

TRC-0n

LEGENDA AREE DI CANTIERE

- C. - CANTIERE BASE
- CANTIERI OPERATIVI:
  - CA.V. - Cantiere industriale viadotto
  - CA.G. - Cantiere galleria naturale
  - CA.S. - Cantiere manufatto a spinta
- Aree di stoccaggio/deposito intermedio
- Aree di rimodellamento definitivo

Sanas — GRUPPO FS ITALIANE

Direzione Progettazione e Realizzazione Lavori

ITINERARIO RAGUSA-CATANIA

Collegamento viario compreso tra lo Svincolo della S.S. 514 "di Chiaramonte" con la S.S. 115 e lo Svincolo della S.S. 194 "Ragusana"

LOTTO 4 - Dallo svincolo n. 8 "Francofonte" (compreso) allo svincolo della "Ragusana"(escluso)

PROGETTO ESECUTIVO — COD. PA898

PROGETTAZIONE: ATI SINTAGMA - GP INGEGNERIA - COOPROGETTI -GDG - ICARIA - OMNISERVICE

PROGETTISTA RESPONSABILE DELL'INTEGRAZIONE DELLE PRESTAZIONI SPECIALISTICHE:
Dott. Ing. Nando Granieri
Ordine degli Ingegneri della Prov. di Perugia n° A351

IL GEOLOGO:
Dott. Geol. Giorgio Cerquiglini
Ordine dei Geologi della Regione Umbria n° 108

IL COORDINATORE PER LA SICUREZZA IN FASE DI PROGETTAZIONE:
Dott. Ing. Filippo Pambianco
Ordine degli Ingegneri della Provincia di Perugia n° A1373

VISTO IL RESPONSABILE DEL PROCEDIMENTO
Dott. Ing. Luigi Mupo

IL GRUPPO DI PROGETTAZIONE:

MANDATARIA: SINTAGMA

Dott. Ing.	N.Granieri	Dott. Ing.	M.Abram
Dott. Ing.	F.Durastanti	Dott. Ing.	F.Pambianco
Dott. Ing.	V.Truffini	Dott. Ing.	M.Briganti Botta
Dott. Arch.	A.Bracchini	Dott. Ing.	L.Gaglianini
Dott. Ing.	L.Nani	Dott. Geol.	G.Cerquiglini

MANDANTI: GPI INGEGNERIA

Dott. Ing.	G.Guducci	Dott. Ing.	G.Lucibello
Dott. Ing.	M.Cherubini	Dott. Ing.	M.Mariotti
Dott. Ing.	E.Moscatelli	Dott. Geol.	M.Leonardi
Dott. Ing.	A.Belli	Dott. Ing.	G.Parente
Dott. Arch.	E.A.E.Crimi	Dott. Ing.	L.Ragnacci
Dott. Ing.	M.Parisi	Dott. Arch.	A.Strati
Dott. Ing.	S.Pambianco	Architetti	M.G.Liserre
Dott. Ing.	G.Pelle		

COOPROGETTI

Dott. Ing.	D.Cartaxcini	Dott. Ing.	F.Alce
Dott. Ing.	S.Saxconi	Dott. Ing.	A.Salvemini
Dott. Ing.	C.Consorti		

GEOTECHNICAL DESIGN GROUP

Dott. Ing.	V.Rotisciani	Dott. Ing.	G.Verni Suppiizi
Dott. Ing.	G.Pulli	Dott. Ing.	V.Piunno
Dott. Ing.	F.Maschioni	Geom.	S.Sugarono

ICARIA — Società di Ingegneria

OMNISERVIZI — Dott. Ing. P.Agnello

IL RESPONSABILE DI PROGETTO: Ing. Vladimiro Rotisciani

AMBIENTE E PIANO DI UTILIZZO
PIANO DI UTILIZZO
Planimetria ubicazione indagini - Tav. 7 di 13

CODICE PROGETTO	NOME FILE	REVISIONE	SCALA:
PROGETTO: LO40BZ — LIV. PROG.: E — N. PROG.: 2101	T04A02AMBPU07B		
	CODICE ELAB.: T04IA02AMBPU07	B	1:2.000

REV.	DESCRIZIONE	DATA	REDATTO	VERIFICATO	APPROVATO
B	Revisione a seguito di Rapporto di Verifica	11/2021	P. Spaccini	V. Rotisciani	N. Granieri
A	Emissione	Settembre 2021	P.Spaccini	V.Rotisciani	N.Granieri